

Usnesení

15. schůze Rady města Karviné konané dne 10.06.2015

Rada města Karviné po projednání všech předložených materiálů přijímá toto usnesení:

648 Schválení ověřovatelů zápisu 15. schůze RM Karviné konané dne 10.06.2015

Rada města Karviné dle ustanovení § 102 odst. 3 zákona č. 128/2000 Sb., o obcích, ve znění pozdějších předpisů, **schválila**

ověřovatele zápisu 15. schůze RM Karviné konané dne 10.06.2015, a to paní Danutu Kwiczalovou a pana Mgr. Petra Bičeje.

649 Schválení programu 15. schůze RM Karviné konané dne 10.06.2015

Rada města Karviné dle ustanovení § 102 odst. 3 zákona č. 128/2000 Sb., o obcích, ve znění pozdějších předpisů, **schválila**

program 15. schůze RM Karviné konané dne 10.06.2015, včetně projednaných změn:

doplňené materiály:

- Doplnění programu č. 10 - OSo - Udělení souhlasu obce pro paní Ištokovou Margitu,
- Doplnění programu č. 11 - OSo - Udělení souhlasu obce pro paní Zíkovou Pavlínou,
- Doplnění programu č. 12 - OSo - Udělení souhlasu obce pro paní Janečkovou Dagmar,
- Doplnění programu č. 13 - OSo - Udělení souhlasu obce pro paní Kvasničákovou Jiřku,
- Doplnění programu č. 14 - OSo - Udělení souhlasu obce pro pana Bujňáka Michala,
- Doplnění programu č. 15 - OSo - Udělení souhlasu obce pro paní Bůchovou Šárku,
- Doplnění programu č. 16 - OSo - Udělení souhlasu obce pro pana Revendu Václava,
- Doplnění programu č. 17 - OSo - Udělení souhlasu obce pro pana Race Petra,
- Doplnění programu č. 18 - OSo - Udělení souhlasu obce pro paní Ištokovou Vlastu,
- Doplnění programu č. 19 - OSo - Udělení souhlasu obce pro paní Slepčíkovou Michaelu,
- Doplnění programu č. 20 - OSo - Udělení souhlasu obce pro pana Zielonku Martina,
- Doplnění programu č. 21 - OSo - Udělení souhlasu obce pro pana Grmana Tibora,
- Doplnění programu č. 22 - OSo - Udělení souhlasu obce pro pana Mimosochodka Jana,
- Doplnění programu č. 23 - OSo - Udělení souhlasu obce pro pana Kalabuse Zdeňka,
- Doplnění programu č. 24 - OSo - Udělení souhlasu obce pro pana Stanisze Jiřího,
- Doplnění programu č. 25 - OSo - Udělení souhlasu obce pro pana Suchého Jaroslava,
- Doplnění programu č. 26 - OSo - Udělení souhlasu obce pro pana Beneše Jana,
- Doplnění programu č. 27 - OSo - Udělení souhlasu obce pro pana Juríka Kevina,
- Doplnění programu č. 28 - OSo - Udělení souhlasu obce pro paní Manderlovou Vlastu,
- Doplnění programu č. 29 - OSo - Udělení souhlasu obce pro pana Bubenčíka Jána,
- Doplnění programu č. 30 - OSo - Udělení souhlasu obce pro pana Čelko Michala,
- Doplnění programu č. 31 - OSo - Udělení souhlasu obce pro paní Rosenbergerovou Naděždu,
- Doplnění programu č. 32 - OSo - Udělení souhlasu obce pro pana Mikle Jana,
- Doplnění programu č. 33 - OSo - Udělení souhlasu obce pro pana Hemerku Pavla,
- Doplnění programu č. 34 - OSo - Udělení souhlasu obce pro pana Klimundu Bronislava,
- Doplnění programu č. 35 - OSo - Udělení souhlasu obce pro pana Mitráše Milana,

Doplnění programu č. 36 - OSo - Udělení souhlasu obce pro pana Matouška Zdeňka,
Doplnění programu č. 37 - OSo - Udělení souhlasu obce pro pana Pančochu Pavla,
Doplnění programu č. 38 - OSo - Udělení souhlasu obce pro pana Veřkého Lukáše,
Doplnění programu č. 39 - OSo - Udělení souhlasu obce pro pana Manu Jaromíra,
Doplnění programu č. 40 - OSo - Udělení souhlasu obce pro paní Lukaščíkovou Marcelu,
Doplnění programu č. 41 - OSo - Udělení souhlasu obce pro pana Radu Miroslava,
Doplnění programu č. 42 - OSo - Udělení souhlasu obce pro pana Balcárka Milana,
Doplnění programu č. 43 - OSo - Udělení souhlasu obce pro paní Otčenáškovou Alenu,
Doplnění programu č. 44 - OSo - Udělení souhlasu obce pro pana Sopóciho Petra,
Doplnění programu č. 45 - OSo - Udělení souhlasu obce pro paní Glawatou Terezu,
Doplnění programu č. 46 - OSo - Udělení souhlasu obce pro pana Csorbu Róberta,
Doplnění programu č. 47 - OSo - Udělení souhlasu obce pro paní Maniakovou Drahoslavu,
Doplnění programu č. 48 - OSo - Udělení souhlasu obce pro pana Buku Rudolfa,
Doplnění programu č. 49 - OSo - Udělení souhlasu obce pro pana Holého Jaroslava,
Doplnění programu č. 50 - OSo - Udělení souhlasu obce pro pana Tomese Zdeňka,
Doplnění programu č. 51 - OSo - Udělení souhlasu obce pro pana Puczoka Pavla,
Doplnění programu č. 52 - OSo - Udělení souhlasu obce pro paní Popiolkovou Janu,
Doplnění programu č. 53 - OO - Stanovení měsíční odměny neuvolněným členům Zastupitelstva města Karviné paní Ing. Marcelle Parikrupové a panu Mgr. Andrzej Szyjovi.
Doplnění programu č. 54 - OM - Bytový dům č. p. 542, ul. Božkova, Karviná-Ráj - sleva z nájemného.

650 Uzavření smlouvy o poskytnutí účelové dotace z rozpočtu statutárního města Karviné

Rada města Karviné dle ustanovení § 102 odst. 1 zákona č. 128/2000 Sb., o obcích, ve znění pozdějších předpisů,

doporučila

Zastupitelstvu města Karviné v souladu s ustanovením § 85 písm. c) zákona č. 128/2000 Sb., o obcích, ve znění pozdějších předpisů, rozhodnout o uzavření smluv o poskytnutí účelové dotace mezi statutárním městem Karviná a jednotlivými příjemci, dle znění **příloh k tomuto usnesení č. 1 - č. 5.**

651 Převod jednotek v domě č. p. 2181 - změna usnesení ZM Karviné č. 37 ze dne 16.12.2014

Rada města Karviné dle ustanovení § 102 odst. 1 zákona č. 128/2000 Sb., o obcích, ve znění pozdějších předpisů,

Úkol: 173/2015/RM
Určeno: vedoucí OM
Termín: 2015-06-18

doporučila

Zastupitelstvu města Karviné změnit usnesení ZM Karviná č. 37 ze dne 16.12.2014 a to tak, že v příloze č. 1 k tomuto usnesení vypouští pod položkou č. 7 nájemce „Veronika Tomalová“ z příčin uvedených v důvodové zprávě. Ostatní text usnesení i přílohy č. 1 k tomuto usnesení zůstává beze změn.

652 Námět Výboru pro národnostní menšiny Zastupitelstva města Karviné

Rada města Karviné dle ustanovení § 102 odst. 1 zákona č. 128/2000 Sb., o obcích, ve znění pozdějších předpisů a dle článku 3 odst. 9 Jednacího řádu výborů Zastupitelstva města Karviné,

doporučila

Zastupitelstvu města Karviné vzít na vědomí námět Výboru pro národnostní menšiny Zastupitelstva města Karviné ze dne 20.05.2015.

653 Stanovení měsíční odměny neuvolněným členům Zastupitelstva města Karviné paní Ing. Marcele Parikrupové a panu Mgr. Andrzej Szyjovi

Rada města Karviné dle ustanovení § 102 odst. 1 zákona č. 128/2000 Sb., o obcích, ve znění pozdějších předpisů,

doporučila

Zastupitelstvu města Karviné stanovit s účinností od 10.06.2015 neuvolněné členy Zastupitelstva města Karviné, členy komise Rady města Karviné, paní Ing. Marcele Parikrupové měsíční odměnu ve výši Kč 1.760,-- (slovy: Jedentisícšedemsetšedesát korun českých) a neuvolněnému členovi Zastupitelstva města Karviné, členovi komise Rady města Karviné, panu Mgr. Andrzej Szyjovi měsíční odměnu ve výši Kč 2.837,-- (slovy: Dvatisíceosmsetřicet sedm korun českých).

654 Rozhodnutí ve věcech obce jako jediného akcionáře obchodní společnosti Technické služby Karviná, a. s., v záležitostech zprávy o činnosti představenstva, zprávy o činnosti dozorčí rady, výroční zprávy za rok 2014, roční účetní závěrky za rok 2014, rozdělení vykázaného zisku za rok 2014 a určení auditora účetní závěrky za rok 2015

Rada města Karviné dle ustanovení § 102 odst. 2 písm. c) zákona č. 128/2000 Sb., o obcích, ve znění pozdějších předpisů a § 12 odst. 1 zákona č. 90/2012 Sb., o obchodních korporacích, ve znění pozdějších předpisů,

vzala na vědomí

zprávu o činnosti představenstva společnosti za období od 14.05.2014 do 09.06.2015 dle přílohy č. 1 k důvodové zprávě.

Rada města Karviné dle ustanovení § 102 odst. 2 písm. c) zákona č. 128/2000 Sb., o obcích, ve znění pozdějších předpisů a § 12 odst. 1 zákona č. 90/2012 Sb., o obchodních korporacích, ve znění pozdějších předpisů,

vzala na vědomí

zprávu o činnosti dozorčí rady společnosti za období od 14.05.2014 do 09.06.2015 dle přílohy č. 2 k důvodové zprávě.

Rada města Karviné dle ustanovení § 102 odst. 2 písm. c) zákona č. 128/2000 Sb., o obcích, ve znění pozdějších předpisů a § 12 odst. 1 zákona č. 90/2012 Sb., o obchodních korporacích, ve znění pozdějších předpisů,

vzala na vědomí

Výroční zprávu Technických služeb Karviná, a. s., za rok 2014 dle přílohy č. 3 k důvodové zprávě.

Rada města Karviné dle ustanovení § 102 odst. 2 písm. c) zákona č. 128/2000 Sb., o obcích, ve znění pozdějších předpisů a § 12 odst. 1 zákona č. 90/2012 Sb., o obchodních korporacích, ve znění pozdějších předpisů,

rozhodla

schválit roční účetní závěrku společnosti Technické služby Karviná, a. s., za rok 2014 dle přílohy č. 4, I. a II. část k důvodové zprávě.

Rada města Karviné dle ustanovení § 102 odst. 2 písm. c) zákona č. 128/2000 Sb., o obcích, ve znění pozdějších předpisů a § 12 odst. 1 zákona č. 90/2012 Sb., o obchodních korporacích, ve znění pozdějších předpisů,

rozhodla

rozdělit vykázaný zisk za rok 2014 ve výši Kč 847.290,86 (slovy: Osmsetčtyřicetsedmtisícdevědesát korun českých 86/100) takto:

- přiděl do rezervního fondu ve výši 5 % z dosaženého zisku Kč 42.364,54 (slovy: Čtyřicetdvatisícetřistašedesátčtyři koruny české 54/100)

- zbytek ponechat společnosti na účtu 428 - Nerozdělený zisk z minulých let Kč 804.926,32 (slovy: Osmsetčtyřicetdevěsetdvacetšest korun českých 32/100)

dle přílohy č. 5 k důvodové zprávě.

Rada města Karviné dle ustanovení § 102 odst. 2 písm. c) zákona č. 128/2000 Sb., o obcích, ve znění pozdějších předpisů a § 12 odst. 1 zákona č. 90/2012 Sb., o obchodních korporacích, ve znění pozdějších předpisů,

rozhodla

určit auditora dle § 17 odst. 1 zákona č. 93/2009 Sb., zákon o auditorech, pro ověření účetní závěrky za rok 2015, a to Ing. Jitky Vaňkové, č. osvědčení KAČR 1950, U Náhonu 6, Opava.

655 Rozhodnutí ve věcech obce jako jediného akcionáře obchodní společnosti Technické služby Karviná, a. s., v záležitosti informativní zprávy o realizaci přímého prodeje areálu bývalého zahradnictví na ulici Sportovní v Karviné-Novém Městě

Rada města Karviné dle ustanovení § 102 odst. 2 písm. c) zákona č. 128/2000 Sb., o obcích, ve znění pozdějších předpisů a § 12 odst. 1 zákona č. 90/2012 Sb., o obchodních korporacích, ve znění pozdějších předpisů,

Úkol: 174/2015/RM
Určeno: vedoucí OM
Termín: 2015-09-30

vzala na vědomí

informativní zprávu o realizaci přímého prodeje areálu bývalého zahradnictví na ulici Sportovní v Karviné-Novém Městě dle přílohy č. 1 k důvodové zprávě

656 Rozhodnutí ve věcech obce jako jediného společníka obchodní společnosti STaRS Karviná, s. r. o., v záležitostech zprávy jednatele společnosti, stanoviska dozorčí rady, výroční zprávy za rok 2014, roční účetní závěrky za rok 2014, stanoviska auditora a určení auditora účetní závěrky za rok 2015

Rada města Karviné dle ustanovení § 102 odst. 2 písm. c) zákona č. 128/2000 Sb., o obcích, ve znění pozdějších předpisů a § 12 odst. 1 zákona č. 90/2012 Sb., o obchodních korporacích, ve znění pozdějších předpisů,

schválila

zprávu jednatele společnosti STaRS Karviná, s. r. o., za rok 2014, dle přílohy č. 1 k důvodové zprávě.

Rada města Karviné dle ustanovení § 102 odst. 2 písm. c) zákona č. 128/2000 Sb., o obcích, ve znění pozdějších předpisů a § 12 odst. 1 zákona č. 90/2012 Sb., o obchodních korporacích, ve znění pozdějších předpisů,

schválila

stanovisko dozorčí rady společnosti STaRS Karviná, s. r. o., za rok 2014, která je součástí výroční zprávy, dle přílohy č. 1 k důvodové zprávě.

Rada města Karviné dle ustanovení § 102 odst. 2 písm. c) zákona č. 128/2000 Sb., o obcích, ve znění pozdějších předpisů a § 12 odst. 1 zákona č. 90/2012 Sb., o obchodních korporacích, ve znění pozdějších předpisů,

vzala na vědomí

výroční zprávu společnosti STaRS Karviná, s. r. o., za rok 2014, dle přílohy č. 1 k důvodové zprávě.

Rada města Karviné dle ustanovení § 102 odst. 2 písm. c) zákona č. 128/2000 Sb., o obcích, ve znění pozdějších předpisů a § 12 odst. 1 zákona č. 90/2012 Sb., o obchodních korporacích, ve znění pozdějších předpisů,

schválila

roční účetní závěrku společnosti STaRS Karviná, s. r. o., za rok 2014, která je součástí výroční zprávy, dle přílohy č. 1 k důvodové zprávě.

Rada města Karviné dle ustanovení § 102 odst. 2 písm. c) zákona č. 128/2000 Sb., o obcích, ve znění pozdějších předpisů a § 12 odst. 1 zákona č. 90/2012 Sb., o obchodních korporacích, ve znění pozdějších předpisů,

schválila

stanovisko auditora k účetnictví a finančnímu hospodaření k 31.12.2014, které je součástí výroční zprávy, dle přílohy č. 1 k důvodové zprávě.

Rada města Karviné dle ustanovení § 102 odst. 2 písm. c) zákona č. 128/2000 Sb., o obcích, ve znění pozdějších předpisů a § 12 odst. 1 zákona č. 90/2012 Sb., o obchodních korporacích, ve znění pozdějších předpisů,

rozhodla

určit auditora dle ust. § 17 odst. 1 zákona č. 93/2009 Sb., o auditorech a o změně některých zákonů (zákon o auditorech), ve znění pozdějších předpisů, pro ověření účetní závěrky za rok 2015, a to Ing. Jiřího Fálíka, č. osvědčení KAČR 0099, se sídlem Zvonařka 408/16, 617 00 Brno.

657

Povolení těžby OKD, a. s., Důlního závodu 1, Karviná v 5. kře dobývacího prostoru Darkov - poruby č. 240 501 a 240 502

Rada města Karviné dle ustanovení § 102 odst. 3 zákona č. 128/2000 Sb., o obcích, ve znění pozdějších předpisů,

Úkol: 175/2015/RM
Určeno: vedoucí OR
Termín: 2015-06-16

rozhodla

vydat souhlasné stanovisko k těžebnímu záměru OKD, a. s., Důlního závodu 1, Karviná v porubech 240 501 a 240 502 z důvodu uvedených v důvodové zprávě.

658 Cesta k městu II - souhlas poskytovatele dotace

Rada města Karviné dle ustanovení § 102 odst. 3 zákona č. 128/2000 Sb., o obcích, ve znění pozdějších předpisů,

rozhodla

udělit souhlas s převedením pořízeného zařízení a vybavení v rámci miniprojektu „Spolu vpřed“, financovaného z projektu Cesta k městu II, na organizaci Dětský domov SRDCE a Školní jídelna, Vydmuchov 10/1835, Karviná, IČ 48004898, dle návrhu předloženého Julií Koždoňovou - příjemcem dotace.

659 Přijetí věcného daru od společnosti ASTRA kancelářské potřeby s. r. o.

Rada města Karviné dle ustanovení § 102 odst. 3 zákona č. 128/2000 Sb., o obcích, ve znění pozdějších předpisů,

rozhodla

přijmout věcný dar od společnosti ASTRA kancelářské potřeby s. r. o., se sídlem Karviná-Ráj, Kosmonautů 670/68, PSČ 734 01, IČO 27791661. Hodnota daru činí Kč 3.500,- (slovy: Třítisícepětset korun českých), obsahem daru jsou školní a kreativní papírenské potřeby pro ozdravné pobyty dětí.

Rada města Karviné dle ustanovení § 102 odst. 3 zákona č. 128/2000 Sb., o obcích, ve znění pozdějších předpisů,

Úkol: 176/2015/RM
Určeno: vedoucí OR
Termín: 2015-06-30

rozhodla

uzavřít darovací smlouvu mezi společností ASTRA kancelářské potřeby s. r. o., se sídlem Karviná-Ráj, Kosmonautů 670/68, PSČ 734 01, IČO 27791661 a statutárním městem Karviná, **dle přílohy č. 1 k tomuto usnesení.** Předmětem smlouvy je přijetí věcného daru - školní a kreativní papírenské potřeby pro ozdravné pobyty dětí.

660 Přijetí účelové neinvestiční dotace pro příspěvkovou organizaci Městský dům kultury Karviná

Rada města Karviné dle ustanovení § 102 odst. 3 zákona č. 128/2000 Sb., o obcích, ve znění pozdějších předpisů,

rozhodla

udělit souhlas příspěvkové organizaci Městský dům kultury Karviná, se sídlem tř. Osvobození 1639/43, 735 06 Karviná-Nové Město, IČO 00320463, s přijetím účelové neinvestiční dotace Nadace OKD, program Pro region, ve výši Kč 200.000,-- (slovy: Dvěstětisíc korun českých) na realizaci projektu „Karvinský kulturní advent 2015“.

Rada města Karviné dle ustanovení § 102 odst. 3 zákona č. 128/2000 Sb., o obcích, ve znění pozdějších předpisů,

rozhodla

udělit souhlas příspěvkové organizaci Městský dům kultury Karviná, se sídlem tř. Osvobození 1639/43, 735 06 Karviná-Nové Město, IČO 00320463, s přijetím účelové neinvestiční dotace Ministerstva kultury ČR, Program kulturních aktivit příslušníků národnostních menšin žijících v České republice v roce 2015, ve výši Kč 110.000,-- (slovy: Jednostodesettisíc korun českých) na realizaci projektu „Prolínání kultur 2015 - festival národnostních menšin“.

661 Uzavření Dodatku č. 1 ke Smlouvě o poskytnutí dotace z rozpočtu Regionální rady na projekt Obnova objektu kina Centrum Karviná

Rada města Karviné dle ustanovení § 102 odst. 3 zákona č. 128/2000 Sb., o obcích, ve znění pozdějších předpisů,

Úkol: 177/2015/RM

Určeno: vedoucí OR

Termín: 2015-06-30

rozhodla

uzavřít Dodatek č. 1 ke Smlouvě o poskytnutí dotace z rozpočtu Regionální rady na projekt Obnova objektu kina Centrum Karviná, ve znění uvedeném **v příloze č. 1 k tomuto usnesení.**

662 Souhlas s užitím znaku statutárního města Karviné - Petr Baudyš - UNISOFT

Rada města Karviné dle ustanovení § 102 odst. 3 zákona č. 128/2000 Sb., o obcích, ve znění pozdějších předpisů,

rozhodla

neudělit souhlas s užitím znaku statutárního města Karviné fyzické osobě podnikající, panu Petru Baudyšovi, se sídlem 544 52 Bílé Poličany 78, IČO 60907975, na informačním plakátu pro rok 2015 dle přílohy č. 1 k důvodové zprávě.

663 Udělení výjimky z OZV č. 6/2003 společnosti Common cause, s. r. o., za účelem prodloužení doby konání akce OPEN AIR INSOMNIA dne 26.06.2015

Rada města Karviné dle ustanovení § 102 odst. 3 zákona č. 128/2000 Sb., o obcích, ve znění pozdějších předpisů,

rozhodla

udělit výjimku z Obecně závazné vyhlášky č. 6/2003 o pořádání veřejnosti přístupných sportovních a kulturních podniků, ve znění pozdějších předpisů, společnosti Common cause, s. r. o., se sídlem Na Poříčí 1060/39, 110 00 Praha-Nové Město, IČO 03574504, za účelem prodloužení doby konání akce OPEN AIR INSOMNIA dne 26.06.2015 na soukromém pozemku areálu Clubu Insomnia, p. č. 4101/1, k. ú. Karviná-město, a to od 22:00 hodin do 04:00 hodin následujícího dne.

664 Změna usnesení RM Karviné č. 581 z 27.05.2015 - Sloučení Základní školy, Karviná-Hranice, Slovenská s odloučeným pracovištěm Mateřské školy Karviná-Nové Město Spojka 1389 na adrese Karviná-Hranice 2910 do jednoho právního subjektu

Rada města Karviné dle ustanovení § 102 odst. 3 zákona č. 128/2000 Sb., o obcích, ve znění pozdějších předpisů,

Úkol: 178/2015/RM
Určeno: vedoucí OR
Termín: 2015-06-10

rozhodla

změnit usnesení Rady města Karviné č. 581 ze dne 27.05.2015 tak, že se vypouští text názvu materiálu: "Sloučení Základní školy, Karviná-Hranice, Slovenská s odloučeným pracovištěm Mateřské školy Karviná-Nové Město Spojka 1389 na adrese Karviná-Hranice 2910 do jednoho právního subjektu" a nahrazuje se textem: „Převod činnosti odloučeného pracoviště rušené Mateřské školy Karviná-Nové Město Spojka 1389 na adrese Karviná-Hranice 2910 na Základní školu, Karviná-Hranice, Slovenská“.

Rada města Karviné dle ustanovení § 102 odst. 3. zákona č. 128/2000 Sb., o obcích, ve znění pozdějších předpisů,

Úkol: 179/2015/RM
Určeno: vedoucí OR
Termín: 2015-06-10

rozhodla

změnit usnesení Rady města Karviné č. 581 ze dne 27.05.2015 tak, že v úkolu č. 123/2015/RM se vypouští text usnesení: „... o sloučení příspěvkových organizací Základní školy, Karviná-Hranice, Slovenská s odloučeným pracovištěm Mateřské školy Karviná-Nové Město Spojka 1389 na adrese Karviná-Hranice 2910, zřizovaných statutárním městem Karviná, do jednoho právního subjektu ...“ a nahrazuje se textem: „... o převodu činnosti odloučeného pracoviště rušené Mateřské školy Karviná-Nové Město Spojka 1389 na adrese Karviná-Hranice 2910 na Základní školu, Karviná-Hranice, Slovenská...“, přičemž ostatní část textu usnesení zůstává beze změn, a to z důvodů uvedených v důvodové zprávě materiálu.

665 Optimalizace trati Bystřice nad Olší - Český Těšín, 2. část - žst. Český Těšín - shrnutí změn projektu

Rada města Karviné dle ustanovení § 102 odst. 3 zákona č. 128/2000 Sb., o obcích, ve znění pozdějších předpisů,

Úkol: 180/2015/RM
Určeno: vedoucí OR
Termín: 2015-06-11

rozhodla

vydat souhlasné stanovisko k záměru Optimalizace trati Bystřice nad Olší - Český Těšín, 2. část - žst. Český Těšín - shrnutí změn projektu **dle přílohy č. 1 k tomuto usnesení.**

666 Sezónní pronájem části pozemku - Mr. Pizza s. r. o.

Rada města Karviné dle ustanovení § 102 odst. 2 písm. m) zákona č. 128/2000 Sb., o obcích, ve znění pozdějších předpisů,

rozhodla

uzavřít s obchodní společností Mr. Pizza s. r. o., IČ: 27806545, DIČ: CZ27806545, se sídlem Kosmonautů 515/23, 734 01 Karviná-Ráj, nájemní smlouvu na pronájem části pozemku p. č. 3145/128 o výměře 44 m² v katastrálním území Karviná-město, obec Karviná, vyznačené v situačním snímku, který je uveden v **příloze č. 1 k tomuto usnesení**, za účelem sezónního umístění a provozování restaurační zahrádky - terasy pizzerie GIOVANNI poskytující gastronomické služby, občerstvení pro návštěvníky letního koupaliště na dobu určitou s účinností od

01.07.2015 do 31.08.2015 za cenu nájemného ve výši Kč 2.066,-- (slovy: Dvatisícešedesátšest korun českých) měsíčně, tj. za dva kalendářní měsíce celkem ve výši Kč 4.132,-- (slovy: Čtyřitisícejednostotřicetdvě koruny české), ke které bude připočtena příslušná procentní sazba DPH dle platných právních předpisů.

667 Sezónní pronájem části pozemku - COMPANIA E REXHES, s. r. o.

Rada města Karviné dle ustanovení § 102 odst. 2 písm. m) zákona č. 128/2000 Sb., o obcích, ve znění pozdějších předpisů,

rozhodla

uzavřít s obchodní společností COMPANIA E REXHES, s. r. o., IČ: 45196222, DIČ: CZ45196222, se sídlem: Masarykovo nám. 92/29, Karviná-Fryštát, PSČ: 733 01, nájemní smlouvu na pronájem části pozemku p. č. 3145/128 o výměře 6 m² v katastrálním území Karviná-město, obec Karviná, vyznačené v situačním snímku, který je uveden v **příloze č. 1 k tomuto usnesení**, za účelem sezónního umístění a provozování mobilního přívěsu - prodejního stánku se sortimentem zmrzliny a ledové tříště poskytujícího občerstvovací služby pro návštěvníky letního koupaliště na dobu určitou s účinností od 15.06.2015 do 31.08.2015 za cenu nájemného ve výši Kč 1.033,-- (slovy: Jedentisíctřicettři koruny české) měsíčně, tj. za příslušné období ve výši Kč 2.582,50 (slovy: Dvatisícepětsetosmdesát dvě koruny české 50/100), ke které bude připočtena příslušná procentní sazba DPH dle platných právních předpisů.

668 Sezónní pronájem části pozemku - Tomáš Mauko

Rada města Karviné dle ustanovení § 102 odst. 2 písm. m) zákona č. 128/2000 Sb., o obcích, ve znění pozdějších předpisů,

rozhodla

uzavřít s fyzickou osobou podnikající dle živnostenského zákona - Tomášem Maukem, IČ: 66696453, DIČ: CZ66696453, se sídlem tř. Těřeškovové 2040/10, Karviná-Mizerov, PSČ: 734 01, nájemní smlouvu na pronájem části pozemku p. č. 3145/127 o výměře 40 m² v katastrálním území Karviná-město, obec Karviná, vyznačené v situačním snímku, který je uveden v **příloze č. 1 k tomuto usnesení**, za účelem sezónního umístění a provozování letní zahrádky s obsluhou poskytující občerstvení pro návštěvníky letního koupaliště na dobu určitou s účinností od 01.07.2015 do 31.08.2015 za cenu nájemného ve výši Kč 2.066,-- (slovy: Dvatisícešedesátšest korun českých) měsíčně, tj. za příslušné období dvou kalendářních měsíců ve výši Kč 4.132,-- (slovy: Čtyřitisícejednostotřicetdvě koruny české), ke které bude připočtena příslušná procentní sazba DPH dle platných právních předpisů.

669

Dodatek č. 7 ke smlouvě o nájmu nebytových prostor - kadeřnictví v domě č. p. 814, ulice Borovského, Karviná-Ráj

Rada města Karviné dle ustanovení § 102 odst. 2 písm. m) zákona č. 128/2000 Sb., o obcích, ve znění pozdějších předpisů,

rozhodla

uzavřít Dodatek č. 7 ke Smlouvě o nájmu nebytových prostor č. j. NP 49/840/05/OSM/Ča ze dne 01.03.2005 ve znění pozdějších dodatků č. 1 - 6 ve znění **přílohy č. 1 k tomuto usnesení.**

670

Uzavření nájemních smluv v určených bytových domech pro seniory a osoby se zdravotním postižením v majetku statutárního města Karviné

Rada města Karviné dle ustanovení § 102 odst. 2 písm. m) zákona č. 128/2000 Sb., o obcích, ve znění pozdějších předpisů,

rozhodla

uzavřít nájemní smlouvy k bytům v určených bytových domech pro seniory a osoby se zdravotním postižením v majetku statutárního města Karviné **dle přílohy č. 1 k tomuto usnesení.** Nájem se sjednává od 15.06.2015 na dobu neurčitou.

671

Nájemní smlouva k bytu - udělení výjimky

Rada města Karviné dle ustanovení § 102 odst. 3 zákona č. 128/2000 Sb., o obcích, ve znění pozdějších předpisů,

rozhodla

udělit výjimku pro paní Zuzanu Lehouckou, trvale [redacted] ze Zásad pro uzavírání smluv o nájmu bytů v majetku statutárního města Karviné v Clánku 2, bod 2.3.1 - prominutí trvalého bydliště.

Rada města Karviné dle ustanovení § 102 odst. 3 zákona č. 128/2000 Sb., o obcích, ve znění pozdějších předpisů,

vzala na vědomí

informativní zprávu o řešení náhradního bydlení pro nájemce domů č. p. 1203 - 1206, ulice Makarenkova, Karviná-Nové Město a č. p. 1248 - 1251, ulice Mírová, Karviná-Nové Město.

Rada města Karviné dle ustanovení § 102 odst. 3 zákona č. 128/2000 Sb., o obcích, ve znění pozdějších předpisů,

uložila

Odboru majetkovému vstoupit v jednání s nájemci bytů v domech č. p. 1203 - 1206, ulice Makarenkova, Karviná-Nové Město a č. p. 1248 - 1251, ulice Mírová, Karviná-Nové Město a záležitost řešit v souladu s postupem navrženým v důvodové zprávě.

Rada města Karviné dle ustanovení § 102 odst. 3 zákona č. 128/2000 Sb., o obcích, ve znění pozdějších předpisů,

rozhodla

vyplatit v souvislosti se stěhováním nájemců bytů č. p. 1203 - 1206, ulice Makarenkova, Karviná-Nové Město a č. p. 1248 - 1251, ulice Mírová, Karviná-Nové Město do náhradních bytů částku Kč 2.000,-- (slovy: Dvatisíce korun českých) každému nájemci na nezbytné stěhovací náklady s tím, že finanční obnos bude vyplacen až po vyklizení a předání stávajícího bytu správcí bytového fondu.

Rada města Karviné dle ustanovení § 102 odst. 3 zákona č. 128/2000 Sb., o obcích, ve znění pozdějších předpisů,

rozhodla

zřídit služebnost inženýrské sítě - podzemní komunikační vedení na částech pozemků p. č. 501/164, p. č. 501/342, p. č. 501/338, p. č. 501/339 a p. č. 501/340 všechny v katastrálním území Ráj, obec Karviná, jak je zakresleno v situačním snímku, který tvoří **přílohu č. 1 k tomuto usnesení**, ve prospěch vlastníka inženýrské sítě, a to po dokončení této stavby a dle geometrického zaměření skutečného stavu za jednorázovou úhradu, která bude stanovena dle Zásad pro nakládání s nemovitým majetkem platných v době uzavření budoucí smlouvy o zřízení služebnosti a související ujednání, navýšenou o příslušnou částku DPH stanovenou dle platných právních předpisů.

Rada města Karviné dle ustanovení § 102 odst. 3 zákona č. 128/2000 Sb., o obcích, ve znění pozdějších předpisů,

rozhodla

uzavřít na dobu výstavby s vlastníkem inženýrské sítě smlouvu o budoucí smlouvě o zřízení služebnosti a související ujednání, dle které vlastník této stavby zaplatí do doby uzavření smlouvy o zřízení služebnosti úhradu za

omezení užívání částí pozemků p. č. 501/164, p. č. 501/342, p. č. 501/338, p. č. 501/339 a p. č. 501/340 všechny v katastrálním území Ráj, obec Karviná, blíže specifikováno v situačních snímcích, které tvoří **přílohu č. 2 k tomuto usnesení**, částku stanovenou dle Zásad pro nakládání s nemovitým majetkem platných v době uzavření smlouvy o budoucí smlouvě o zřízení služebnosti a související ujednání navýšenou o příslušnou částku DPH stanovenou dle platných právních předpisů.

674 Zřízení služebnosti - O2 Czech Republic - ul. Závodní, Karviná 6

Rada města Karviné dle ustanovení § 102 odst. 3 zákona č. 128/2000 Sb., o obcích, ve znění pozdějších předpisů,

rozhodla

zřídit služebnost inženýrské sítě - podzemní komunikační vedení na částech pozemků p. č. 915/15, p. č. 915/12, p. č. 915/25, p. č. 3283 a p. č. 3284/1 všechny v katastrálním území Karviná-město, obec Karviná, jak je zakresleno v situačním snímku, který tvoří **přílohu č. 1 k tomuto usnesení**, ve prospěch vlastníka inženýrské sítě, a to po dokončení této stavby a dle geometrického zaměření skutečného stavu za jednorázovou úhradu, která bude stanovena dle Zásad pro nakládání s nemovitým majetkem platných v době uzavření budoucí smlouvy o zřízení služebnosti a související ujednání, navýšenou o příslušnou částku DPH stanovenou dle platných právních předpisů.

Rada města Karviné dle ustanovení § 102 odst. 3 zákona č. 128/2000 Sb., o obcích, ve znění pozdějších předpisů,

rozhodla

uzavřít na dobu výstavby s vlastníkem inženýrské sítě smlouvu o budoucí smlouvě o zřízení služebnosti a související ujednání, dle které vlastník této stavby zaplatí do doby uzavření smlouvy o zřízení služebnosti úhradu za omezení užívání částí pozemků p. č. 915/15, p. č. 915/12, p. č. 915/25, p. č. 3283 a p. č. 3284/1 všechny v katastrálním území Karviná-město blíže specifikováno v situačních snímcích, které tvoří **přílohu č. 2 k tomuto usnesení**, částku stanovenou dle Zásad pro nakládání s nemovitým majetkem platných v době uzavření smlouvy o budoucí smlouvě o zřízení služebnosti a související ujednání navýšenou o příslušnou částku DPH stanovenou dle platných právních předpisů.

675 Zřízení služebnosti - O2 Czech Republic - tř. Těřeškovové, Karviná 7

Rada města Karviné dle ustanovení § 102 odst. 3 zákona č. 128/2000 Sb., o obcích, ve znění pozdějších předpisů,

rozhodla

zřídit služebnost inženýrské sítě - podzemní komunikační vedení na části pozemku p. č. 1624/305 v katastrálním území Karviná-město, obec Karviná, jak je zakresleno v situačním snímku, který tvoří **přílohu č. 1 k tomuto**

usnesení, ve prospěch vlastníka inženýrské sítě, a to po dokončení této stavby a dle geometrického zaměření skutečného stavu za jednorázovou úhradu, která bude stanovena dle Zásad pro nakládání s nemovitým majetkem platných v době uzavření budoucí smlouvy o zřízení služebnosti a související ujednání, navýšenou o příslušnou částku DPH stanovenou dle platných právních předpisů.

Rada města Karviné dle ustanovení § 102 odst. 3 zákona č. 128/2000 Sb., o obcích, ve znění pozdějších předpisů,

rozhodla

uzavřít na dobu výstavby s vlastníkem inženýrské sítě smlouvu o budoucí smlouvě o zřízení služebnosti a související ujednání, dle které vlastník této stavby zaplatí do doby uzavření smlouvy o zřízení služebnosti úhradu za omezení užívání části pozemku p. č. 1624/305 v katastrálním území Karviná-město blíže specifikováno v situačním snímku, který tvoří **přílohu č. 2 k tomuto usnesení**, částku stanovenou dle Zásad pro nakládání s nemovitým majetkem platných v době uzavření smlouvy o budoucí smlouvě o zřízení služebnosti a související ujednání navýšenou o příslušnou částku DPH stanovenou dle platných právních předpisů.

676

Zřízení služebnosti - O2 Czech Republic - ul. Cihelní, Karviná 6

Rada města Karviné dle ustanovení § 102 odst. 3 zákona č. 128/2000 Sb., o obcích, ve znění pozdějších předpisů,

rozhodla

zřídit služebnost inženýrské sítě - podzemní komunikační vedení na částech pozemků p. č. 3494/1 a p. č. 851 oba v katastrálním území Karviná-město, obec Karviná, jak je zakresleno v situačním snímku, který tvoří **přílohu č. 1 k tomuto usnesení**, ve prospěch vlastníka inženýrské sítě, a to po dokončení této stavby a dle geometrického zaměření skutečného stavu za jednorázovou úhradu, která bude stanovena dle Zásad pro nakládání s nemovitým majetkem platných v době uzavření budoucí smlouvy o zřízení služebnosti a související ujednání, navýšenou o příslušnou částku DPH stanovenou dle platných právních předpisů.

Rada města Karviné dle ustanovení § 102 odst. 3 zákona č. 128/2000 Sb., o obcích, ve znění pozdějších předpisů,

rozhodla

uzavřít na dobu výstavby s vlastníkem inženýrské sítě smlouvu o budoucí smlouvě o zřízení služebnosti a související ujednání, dle které vlastník této stavby zaplatí do doby uzavření smlouvy o zřízení služebnosti úhradu za omezení užívání částí pozemků p. č. 3494/1 a p. č. 851 oba v katastrálním území Karviná-město blíže specifikováno v situačních snímcích, které tvoří **přílohu č. 2 k tomuto usnesení**, částku stanovenou dle Zásad pro nakládání s nemovitým majetkem platných v době uzavření smlouvy o budoucí smlouvě o zřízení služebnosti a související ujednání, navýšenou o příslušnou částku DPH stanovenou dle platných právních předpisů.

677**Zřízení služebnosti - ul. Sportovní**

Rada města Karviné dle ustanovení § 102 odst. 3 zákona č. 128/2000 Sb., o obcích, ve znění pozdějších předpisů,

rozhodla

zřídit služebnost inženýrské sítě - vodovodní přípojka včetně příslušenství, přípojka telefonu a elektropřípojka a služebnost zpevněné plochy pro přístup a příjezd včetně napojení (zpevněná plocha) na částech pozemků p. č. 3159/1, p. č. 3145/9 a p. č. 3199/2, vše v katastrálním území Karviná-město, obec Karviná, jak je zakresleno v situačním snímku, který tvoří **přílohu č. 1 k tomuto usnesení**, ve prospěch vlastníka stavby, a to po dokončení této stavby a dle geometrického zaměření skutečného stavu za jednorázovou úhradu, která bude stanovena dle Zásad pro nakládání s nemovitým majetkem platných v době uzavření budoucí smlouvy o zřízení služebnosti a související ujednání, navýšenou o příslušnou částku DPH stanovenou dle platných právních předpisů.

Rada města Karviné dle ustanovení § 102 odst. 3 zákona č. 128/2000 Sb., o obcích, ve znění pozdějších předpisů,

rozhodla

uzavřít na dobu výstavby s vlastníkem stavby smlouvu o budoucí smlouvě o zřízení služebnosti a související ujednání, dle které vlastník této stavby zaplatí do doby uzavření smlouvy o zřízení služebnosti úhradu za omezení užívání částí pozemků p. č. 3159/1, p. č. 3145/9 a p. č. 3199/2, vše v katastrálním území Karviná-město blíže specifikováno v situačním snímku, který tvoří **přílohu č. 2 k tomuto usnesení**, částku stanovenou dle Zásad pro nakládání s nemovitým majetkem platných v době uzavření smlouvy o budoucí smlouvě o zřízení služebnosti a související ujednání navýšenou o příslušnou částku DPH stanovenou dle platných právních předpisů.

678**Smlouva o právu provést stavbu - SmVaK a. s., Jiráskova**

Rada města Karviné dle ustanovení § 102 odst. 3 zákona č. 128/2000 Sb., o obcích, ve znění pozdějších předpisů,

rozhodla

uzavřít se společností Severomoravské vodovody a kanalizace Ostrava a. s., se sídlem 28. října 1235/169, Ostrava, IČ 45193665, smlouvu o právu provést stavbu za účelem realizace stavby pod společným názvem "Karviná-Mizerov, ul. Jiráskova - rekonstrukce vodovodního řadu" na části pozemku p. č. 1799/49 v katastrálním území Karviná-město, obec Karviná, blíže specifikováno v snímku, který je **přílohou č. 1 k tomuto usnesení**, a to za podmínek stanovených v **příloze č. 2 k tomuto usnesení**.

679**Zřízení služebnosti - SmVaK a. s., ul. Jiráskova**

Rada města Karviné dle ustanovení § 102 odst. 3 zákona č. 128/2000 Sb., o obcích, ve znění pozdějších předpisů,

rozhodla

zřídit služebnost inženýrské sítě (vodovodní řad včetně příslušenství) na částech pozemků p. č. 1799/49, p. č. 1799/1 a p. č. 1800 vše v katastrálním území Karviná-město, obec Karviná, jak je zakresleno v situačním snímku, který tvoří **přílohu č. 1 k tomuto usnesení**, ve prospěch vlastníka inženýrské sítě, a to po dokončení této stavby a dle geometrického zaměření skutečného stavu za jednorázovou úhradu, která bude stanovena dle Zásad pro nakládání s nemovitým majetkem platných v době uzavření budoucí smlouvy o zřízení služebnosti a související ujednání, navýšenou o příslušnou částku DPH stanovenou dle platných právních předpisů.

Rada města Karviné dle ustanovení § 102 odst. 3 zákona č. 128/2000 Sb., o obcích, ve znění pozdějších předpisů,

rozhodla

uzavřít na dobu výstavby s vlastníkem inženýrské sítě smlouvu o budoucí smlouvě o zřízení služebnosti a související ujednání, dle které vlastník této stavby zaplatí do doby uzavření smlouvy o zřízení služebnosti úhradu za omezení užívání částí pozemků p. č. 1799/49, p. č. 1799/1 a p. č. 1800 vše v katastrálním území Karviná-město, obec Karviná, blíže vyznačené v situačním snímku, který tvoří **přílohu č. 2 k tomuto usnesení**, stanovenou dle Zásad pro nakládání s nemovitým majetkem platných v době uzavření smlouvy o budoucí smlouvě o zřízení služebnosti a související ujednání, navýšenou o příslušnou částku DPH stanovenou dle platných právních předpisů.

680 Smlouva o právu provést stavbu - SVJ 2171

Rada města Karviné dle ustanovení § 102 odst. 3 zákona č. 128/2000 Sb., o obcích, ve znění pozdějších předpisů,

rozhodla

uzavřít se Společenstvím vlastníků Kpt. Jaroše 2171, Karviná-Mizerov, se sídlem Kpt. Jaroše 2171/9, Mizerov, 734 01 Karviná, smlouvu o právu provést stavbu za účelem dostavby lodžii nad částí pozemku p. č. 1624/136 v katastrálním území Karviná-město, obec Karviná, z příčin uvedených v důvodové zprávě.

681 Smlouva o právu provést stavbu - ul. Sportovní

Rada města Karviné dle ustanovení § 102 odst. 3 zákona č. 128/2000 Sb., o obcích, ve znění pozdějších předpisů,

rozhodla

uzavřít se společností Auskultant s. r. o., IČ 27845931, se sídlem J. V. Sládka 41, Frýdek-Místek, smlouvu o právu provést stavbu za účelem realizace stavby pod společným názvem „Prodejna potravin, Karviná, ul. Sportovní“ na částech pozemků p. č. 3159/1, p. č. 3199/2 a p. č. 3198/1 vše v katastrálním území Karviná-město, obec Karviná, a to za podmínek stanovených v **příloze č. 1 k tomuto usnesení**, blíže specifikováno ve snímku, který je **přílohou**

č. 2 k tomuto usnesení.

682 Udělení souhlasu s uzavřením smlouvy o podnájmu prostoru sloužícího podnikání v budově č. p. 2346 na ulici Tyršova v Karviné-Mizerově

Rada města Karviné dle ustanovení § 102 odst. 3 zákona č. 128/2000 Sb., o obcích, ve znění pozdějších předpisů,

rozhodla

udělit souhlas MUDr. Františkovi Kalinovi se sídlem Tyršova 2346/21, 734 01, Karviná-Mizerov, IČ 709 11 266 s uzavřením smlouvy o podnájmu prostoru sloužícího podnikání s MUDr. Jaromírou Kalinovou se sídlem Tyršova 2346/21, 734 01, Karviná-Mizerov, IČ 495 91 959. Předmětem smlouvy o podnájmu jsou prostory o celkové rozloze 83,3 m², nacházející se v budově č. p. 2346 na ulici Tyršova v Karviné-Mizerově, stojící na pozemku p. č. 1699/1, vše v katastrálním území Karviná-město, obec Karviná. Předmět podnikání, jenž je v předmětu podnájmu vykonáván je specializovaná ambulantní zdravotní péče. Nájemce se zavazuje, že za pronajaté prostory podnajímcem není stanoveno vyšší nájemné než je nájemné dohodnuté v Nájemní smlouvě č. MMK/SML/722/2014 ze dne 31.07.2014. Úhrada nájemného a služeb je příjmem nájemce. Podnájem se sjednává na dobu trvání nájemního vztahu, tj. na dobu neurčitou s účinností od 01.08.2015.

683 Uzavření nájemních smluv k obecním bytům v majetku statutárního města Karviné

Rada města Karviné dle ustanovení § 102 odst. 2 písm. m) zákona č. 128/2000 Sb., o obcích, ve znění pozdějších předpisů,

rozhodla

uzavřít nájemní smlouvy k bytům v majetku statutárního města Karviné **dle přílohy č. 1 k tomuto usnesení**. Nájem se sjednává na dobu určitou s účinností od 01.07.2015 do 30.06.2016. Výše nájemného je uvedena v evidenčním listu bytu, který je nedílnou součástí nájemní smlouvy.

Rada města Karviné dle ustanovení § 102 odst. 2 písm. m) zákona č. 128/2000 Sb., o obcích, ve znění pozdějších předpisů,

rozhodla

neuzavřít nájemní smlouvy k bytům v majetku statutárního města Karviné **dle přílohy č. 2 k tomuto usnesení**.

684 Snížení ceny za nájem prostor k podnikání v objektu Městského domu kultury Karviná, tř. Osvobození 1639/43, Karviná-Nové Město

Rada města Karviné dle ustanovení § 102 odst. 3 zákona č. 128/2000 Sb., o obcích, ve znění pozdějších předpisů,

rozhodla

snížit roční výši nájemného za pronájem prostor k podnikání v objektu Městského domu kultury Karviná v 1. podzemním podlaží o výměře 94,64 m² a ve 2. podzemním podlaží o výměře 6,66 m² na částku Kč 43.200,—/rok bez DPH (slovy: Čtyřicettřítisícdevět korun českých) pro nájemce QUARTET Czech s. r. o., IČ 27788946 se sídlem Jurije Gagarina 1511/16, 736 01 Havířov-Podlesí. Smlouva bude uzavřena od 01.09.2015. Uzavřením nájemní smlouvy bude nájemci poskytnuta veřejná podpora, která představuje slevu odpovídající podpoře de minimis, kterou poskytne Městský dům kultury Karviná, IČ 00320463 se sídlem tř. Osvobození 1639/43, 735 06 Karviná-Nové Město s ohledem na důvody uvedené v **příloze č. 1 k tomuto usnesení** a dále za podmínek uvedených v **příloze č. 2 k tomuto usnesení**. Služby spojené s nájmem budou hrazeny nájemcem v plné výši.

685 PODA - připojení domů k Optické metropolitní síti

Rada města Karviné dle ustanovení § 102 odst. 3 zákona č. 128/2000 Sb., o obcích, ve znění pozdějších předpisů,

rozhodla

vyslovit souhlas s připojením domů č. p. 400, ulice Božkova, Karviná-Ráj, který je součástí pozemku p. č. 529/31, kat. území Ráj, č. p. 2802, ulice Žižkova, Karviná-Hranice, který je součástí pozemku p. č. 2417/7, kat. území Karviná-město a č. p. 2953/21b, ulice Čsl. Armády, Karviná-Hranice, který je součástí pozemku p. č. 2715/11, kat. území Karviná-město, vše obec Karviná, k Optické metropolitní síti obchodní společnosti PODA a. s., se sídlem 702 00 Ostrava-Moravská Ostrava, 28. října 1168/102, IČ 25816179 za podmínek uvedených v důvodové zprávě.

686 Pronájem částí pozemků - Veolia Energie ČR, a. s.

Rada města Karviné dle ustanovení § 102 odst. 2 písm. m) zákona č. 128/2000 Sb., o obcích, ve znění pozdějších předpisů,

rozhodla

uzavřít se společností Veolia Energie ČR, a. s. (IČ: 45193410, se sídlem 28. října 3337/7, Moravská Ostrava, 702 00 Ostrava) nájemní smlouvu na pronájem částí pozemků p. č. 501/1 o výměře cca 540 m², p. č. 501/15 o výměře cca 1170 m², p. č. 501/151 o výměře cca 54 m², p. č. 501/292 o výměře cca 252 m², p. č. 501/318 o výměře cca 588 m², p. č. 501/686 o výměře cca 216 m², v kat. území Ráj, obec Karviná, které jsou vyznačeny v **příloze č. 1 tohoto usnesení**, na dobu určitou od 11.06.2015 do 09.07.2015 v souvislosti s akcí „GO primáru Š21A-PS613-PS614“, za nájemné dle Zásad pro nakládání s nemovitým majetkem, tj. Kč 42,-- bez DPH za 1 m² pronajímaného pozemku ročně, tj. za 2820 m² celkem Kč 118.440,-- bez DPH ročně. Nájemné za období od 11.06.2015 do 09.07.2015 činí Kč 9.870,-- (slovy: Devět tisíc osm set sedmdesát korun českých). K nájemnému bude připočtena DPH ve výši dle obecně závazných předpisů.

687 Uzavření Dodatku č. 4 ke Smlouvě o dílo na realizaci stavby pod názvem Rekonstrukce a modernizace sportovního areálu, Městský stadion v Karviné-Ráji - SO.11, SO.53

Rada města Karviné dle ustanovení § 102 odst. 3 zákona č. 128/2000 Sb., o obcích, ve znění pozdějších předpisů,

rozhodla

uzavřít Dodatek č. 4 ke Smlouvě o dílo MMK/SML/1323/2014 ze dne 21.10.2014 uzavřené mezi statutárním městem Karviná a společností Ridera Stavební a. s., Dělnická 382/32, 708 00 Ostrava-Poruba, IČ 45192464, dle **přílohy č. 1 k tomuto usnesení**.

688 Rekonstrukce a modernizace sportovního areálu, Městský stadion v Karviné - SO.03, SO.04, SO.10 - vícepráce

Rada města Karviné dle ustanovení § 102 odst. 3 zákona č. 128/2000 Sb., o obcích, ve znění pozdějších předpisů,

rozhodla

vyzvat zhotovitele stavby pod názvem Rekonstrukce a modernizace sportovního areálu, Městský stadion v Karviné-Ráji - SO.03, SO.04, SO.10 (stavba 1) společnost AWT Rekultivace a. s., Dělnická 41/884, 735 64 Havířov - Prostřední Suchá, IČ 47676175 a STAMONT - POZEMNÍ STAVITELSTVÍ s. r. o., Mostárenská 1140/48, 703 00 Ostrava-Vítkovice, IČ 64617874 jakožto společníků bez právní subjektivity „Stadion Karviná I“, se sídlem Dělnická 41/884, 735 64 Havířov - Prostřední Suchá k nacenění rozpočtu víceprací, a to na základě soupisu stavebních prací, který je **přílohou č.1 tohoto usnesení**.

689

Dodatek č. 3 ke smlouvě o výpůjčce s Regionální knihovnou Karviná, příspěvkovou organizací a s Městským domem kultury Karviná, příspěvkovou organizací

Rada města Karviné dle ustanovení § 102 odst. 2 písm. m) zákona č. 128/2000 Sb., o obcích, ve znění pozdějších předpisů,

Úkol: 181/2015/RM
Určeno: vedoucí OM
Termín: 2015-06-30

rozhodla

uzavřít Dodatek č. 3 ke Smlouvě o výpůjčce ve znění Dodatku č. 1 a Dodatku č. 2 s Regionální knihovnou Karviná, příspěvkovou organizací, zastoupenou PhDr. Halinou Molinovou, ředitelkou Regionální knihovny Karviná, dle přílohy č. 1 k důvodové zprávě. Předmětem dodatku jsou administrativní změny.

Rada města Karviné dle ustanovení § 102 odst. 2 písm. m) zákona č. 128/2000 Sb., o obcích, ve znění pozdějších předpisů,

Úkol: 182/2015/RM
Určeno: vedoucí OM
Termín: 2015-06-30

rozhodla

uzavřít Dodatek č. 3 ke Smlouvě o výpůjčce ve znění Dodatku č. 1 a Dodatku č. 2 s Městským domem kultury Karviná, příspěvkovou organizací, zastoupenou Mgr. Olgou Humplíkovou, ředitelkou Městského domu kultury Karviná, dle přílohy č. 2 k důvodové zprávě. Předmětem dodatku jsou administrativní změny.

690

Stavba pod názvem Obnova objektu a okolí kina Centrum Karviná - vícepráce

Rada města Karviné dle ustanovení § 102 odst. 3 zákona č. 128/2000 Sb., o obcích, ve znění pozdějších předpisů,

rozhodla

vyzvat zhotovitele stavby pod názvem Obnova objektu a okolí kina Centrum Karviná společnost Zlínstav a. s., Bartošova 5532, 760 01 Zlín, IČ 283 15 669, k nacenění rozpočtu víceprací, a to na základě soupisu stavebních prací, který se **přílohou č. 1 tohoto usnesení**.

691 Uzavření Smlouvy o realizaci přeložky distribučního zařízení určeného k dodávce elektrické energie v rámci stavby pod názvem Vybudování chodníku na ulici Polské v Karviné-Ráji

Rada města Karviné dle ustanovení § 102 odst. 3 zákona č. 128/2000 Sb., o obcích, ve znění pozdějších předpisů,

rozhodla

uzavřít smlouvu o realizaci přeložky distribučního zařízení určeného k dodávce elektrické energie v rámci stavby Vybudování chodníku na ulici Polské v Karviné-Ráji s jeho provozovatelem (vlastníkem), společností ČEZ Distribuce, a. s., se sídlem Teplická 874/8, 405 02 Děčín IV-Podmokly, IČ 24729035 z příčin uvedených v důvodové zprávě.

692 Rozhodnutí o výběru nejvhodnější nabídky - veřejná zakázka pod názvem Rekonstrukce sportovního areálu v Karviné-Ráji - odstranění negativních dopadů hornické činnosti

Rada města Karviné dle ustanovení § 102 odst. 3 zákona č. 128/2000 Sb., o obcích, ve znění pozdějších předpisů,

vzala na vědomí

zprávu o posouzení a hodnocení nabídek k veřejné zakázce zadané v otevřeném nadlimitním řízení dle zákona č. 137/2006 Sb., o veřejných zakázkách, ve znění pozdějších předpisů, na stavební práce pod názvem Rekonstrukce sportovního areálu v Karviné-Ráji – odstranění negativních dopadů hornické činnosti.

Rada města Karviné dle ustanovení § 102 odst. 3 zákona č. 128/2000 Sb., o obcích, ve znění pozdějších předpisů,

rozhodla

o výběru nejvhodnější nabídky uchazeče společnosti Ridera Stavební a. s., se sídlem Dělnická 382/32, 708 00 Ostrava-Poruba, IČ: 45192464 a společnosti EKKL a. s., se sídlem Altýře 582/14A, 767 01 Kroměříž, IČ 27752771 jakožto společníků společnosti bez právní subjektivity „Společnost RIDERA-EKKL, Sportovní areál Karviná“, se sídlem Dělnická 382/32, 708 00 Ostrava-Poruba, kdy vedoucí společník je Ridera Stavební a. s., z důvodů uvedených ve zprávě o posouzení a hodnocení nabídek a uzavřít s tímto uchazečem smlouvu o dílo (realizační smlouvu) společně s Českou republikou - Ministerstvem financí, se sídlem Letenská 525/15, 118 10 Praha 1, IČ 00006947. Cena díla bez DPH je ve výši Kč 54.738.995,-- (slovy: Padesátčtyřmilionosedmsetřicetostisícdevětsetdevadesátpět korun českých).

693 Změna usnesení RM Karviné č. 507 ze dne 22.04.2015 - Rozhodnutí o výběru nejvhodnější nabídky - VZ na stavební práce Revitalizace veřejného prostranství v centru města Karviné

Rada města Karviné dle ustanovení § 102 odst. 3 zákona č. 128/2000 Sb., o obcích, ve znění pozdějších předpisů,

vzala na vědomí

dopis firmy SSKA-Stavební společnosti Karviná, a.s., kterým člen představenstva Ing. Pavel Šrámek sdělil, že společnost nemá dostatek výrobních kapacit na realizaci zakázky Revitalizace veřejného prostranství v centru města Karviné a nemůže poskytnout součinnost s objednatelem při podpisu smlouvy o dílo.

Rada města Karviné dle ustanovení § 102 odst. 3 zákona č. 128/2000 Sb., o obcích, ve znění pozdějších předpisů,

rozhodla

změnit usnesení RM Karviné č. 507 ze dne 22. 04. 2015 tak, že vypustila text: „rozhodla o výběru nejvhodnější nabídky uchazeče SSKA-Stavební společnost Karviná, a. s., Bohumínská 1878, 735 06 Karviná-Nové Město, IČ: 48393835, z důvodů uvedených ve zprávě o posouzení a hodnocení nabídek, a uzavřít s tímto uchazečem smlouvu o dílo, cena díla bez DPH je ve výši Kč 14.623.929,40 (slovy: Čtrnáctmilionůšestsetdvacetřítisícdevětsetdvacetdevět korun českých 40/100)“ a nahradila jej textem: „rozhodla o výběru druhé nejvhodnější nabídky uchazeče Beskydská stavební, a.s., Frýdecká 225, 739 61 Třinec, IČ: 28618891, a uzavřít s tímto uchazečem smlouvu o dílo, cena díla bez DPH je ve výši 17.379.764,20 (slovy: Sedmnáctmilionůtřístadesátdevěttisíc sedmsetšedesátčtyři korun českých 20/100)“. Ostatní text usnesení zůstává nedotčen.

Rada města Karviné dle ustanovení § 102 odst. 3 zákona č. 128/2000 Sb., o obcích, ve znění pozdějších předpisů,

rozhodla

o případnutí jistoty z bankovní záruky uchazeče SSKA-Stavební společnost Karviná, a. s., Bohumínská 1878, 735 06 Karviná-Nové Město, IČ: 48393835, ve výši Kč 500.000,- (slovy: Pětsettisíc korun českých), dle § 67 odst. 7 zákona č. 137/2006 Sb., o veřejných zakázkách, ve znění pozdějších předpisů, který zadavateli oznámil, formou doporučeného dopisu ze dne 14.05.2015, nemožnost poskytnout součinnost s objednatelem při podpisu smlouvy o dílo, z důvodu nedostatku výrobních kapacit, dle § 82 odst. 2 a 4 zákona č. 137/2006 Sb., o veřejných zakázkách, ve znění pozdějších předpisů, ve prospěch zadavatele veřejné zakázky.

694 Záměr vybudování nové výrobní haly v areálu Průmyslové zóny Karviná-Nové Pole

Rada města Karviné dle ustanovení § 102 odst. 3 zákona č. 128/2000 Sb., o obcích, ve znění pozdějších předpisů,

rozhodla,

že není záměrem statutárního města Karviná realizovat investici směřující k vybudování nové výrobní haly na pozemku p. č. 540/26 v katastrálním území Staré Město u Karviné, obec Karviná, v areálu Průmyslové zóny Karviná-Nové Pole za účelem rozšíření výrobních kapacit společnosti Stant Manufacturing s. r. o., IČ: 26842815, se sídlem Na Novém Poli 379/2, Karviná-Staré Město, z důvodů uvedených v důvodové zprávě tohoto materiálu.

695 Bytový dům č. p. 542, ul. Božkova, Karviná-Ráj - sleva z nájemného

Rada města Karviné dle ustanovení § 102 odst. 2 písm. m) zákona č. 128/2000 Sb., o obcích, ve znění pozdějších předpisů,

rozhodla

poskytnout slevu z nájemného nájemcům uvedeným **v příloze č. 1 k tomuto usnesení**, a to ve výši 100 % od 05.06.2015 do 30.06.2015, z příčin uvedených v důvodové zprávě.

696 Návrh na provedení rozpočtových opatření

Rada města Karviné dle ustanovení § 102 odst. 2 písm. a) zákona č. 128/2000 Sb., o obcích, ve znění pozdějších předpisů,

rozhodla

provést rozpočtová opatření v rozsahu uvedeném v **příloze č. 1 k tomuto usnesení**.

697 Záměr zadat veřejnou zakázku na ostrahu budov

Rada města Karviné dle ustanovení § 102 odst. 3 zákona č. 128/2000 Sb., o obcích, ve znění pozdějších předpisů, a dle Směrnice k aplikaci zákona o veřejných zakázkách,

rozhodla

schválit záměr zadat veřejnou zakázku na ostrahu budov Magistrátu města Karviné a Zámku Fryštát včetně zajištění úklidu v Zámku Fryštát.

698 Změna organizačního řádu Sociálních služeb Karviná, příspěvkové organizace, Sokolovská 1761, 735 06 Karviná-Nové Město

Rada města Karviné dle ustanovení § 102 odst. 2 písm. b) zákona č. 128/2000 Sb., o obcích, ve znění pozdějších předpisů,

schválila

Organizační řád Sociálních služeb Karviná, příspěvkové organizace, se sídlem Sokolovská 1761, 735 06 Karviná-Nové Město s účinností od 01.07.2015 **dle přílohy č. 1 k tomuto usnesení** za podmínek uvedených v důvodové zprávě.

699

Udělení souhlasu obce pro pana Gonsiora Kamila, [REDAKCE]

Rada města Karviné dle ustanovení § 102 odst. 3 zákona č. 128/2000 Sb., o obcích, ve znění pozdějších předpisů,

Úkol: 183/2015/RM
Určeno: vedoucí OSo
Termín: 2015-06-12

rozhodla

udělit v souladu s ust. § 33 odst. 6 zákona č. 111/2006 Sb., o pomoci v hmotné nouzi, ve znění pozdějších předpisů, na dobu určitou do 30.11.2015 souhlas s tím, aby Úřad práce ČR, Krajská pobočka v Ostravě, kontaktní pracoviště Karviná, určil za osobu užívající byt Gonsiora Kamila, [REDAKCE] který užívá za účelem bydlení ubytovací zařízení SW KOSMOS s.r.o., se sídlem Karviná-Mizerov, Žižkova 1799/2, zastoupeného RNDr. Ing. Bohuslavem Rychtarem, IČ 28146166, z důvodů celkových sociálních a majetkových poměrů této osoby a s ohledem na skutečnost, že tato osoba je občanem města Karviná.

700

Udělení souhlasu obce pro pana Hájka Michala, [REDAKCE]

Rada města Karviné dle ustanovení § 102 odst. 3 zákona č. 128/2000 Sb., o obcích, ve znění pozdějších předpisů,

Úkol: 184/2015/RM
Určeno: vedoucí OSo
Termín: 2015-06-12

rozhodla

udělit v souladu s ust. § 33 odst. 6 zákona č. 111/2006 Sb., o pomoci v hmotné nouzi, ve znění pozdějších předpisů, na dobu určitou do 30.11.2015 souhlas s tím, aby Úřad práce ČR, Krajská pobočka v Ostravě, kontaktní pracoviště Karviná, určil za osobu užívající byt Hájka Michala, [REDAKCE] který užívá za účelem bydlení ubytovací zařízení SW KOSMOS s.r.o., se sídlem Karviná-Mizerov, Žižkova 1799/2, zastoupeného RNDr. Ing. Bohuslavem Rychtarem, IČ 28146166, z důvodů celkových sociálních a majetkových poměrů této osoby a s ohledem na skutečnost, že tato osoba je občanem města Karviná.

701 Udělení souhlasu obce pro pana Jánošku Kolomana, [REDAKCE]

Rada města Karviné dle ustanovení § 102 odst. 3 zákona č. 128/2000 Sb., o obcích, ve znění pozdějších předpisů,

Úkol: 185/2015/RM
Určeno: vedoucí OSo
Termín: 2015-06-12

rozhodla

udělit v souladu s ust. § 33 odst. 6 zákona č. 111/2006 Sb., o pomoci v hmotné nouzi, ve znění pozdějších předpisů, na dobu určitou do 30.11.2015 souhlas s tím, aby Úřad práce ČR, Krajská pobočka v Ostravě, kontaktní pracoviště Karviná, určil za osobu užívající byt Jánošku Kolomana, [REDAKCE] který užívá za účelem bydlení ubytovací zařízení SW KOSMOS s.r.o., se sídlem Karvina-Mizerov, Zizkova 1799/2, zastoupeného RNDr. Ing. Bohuslavem Rychtarem, IČ 28146166, z důvodů celkových sociálních a majetkových poměrů této osoby a s ohledem na skutečnost, že tato osoba je občanem města Karviná.

702 Udělení souhlasu obce pro pana Kubička Ladislava, [REDAKCE]

Rada města Karviné dle ustanovení § 102 odst. 3 zákona č. 128/2000 Sb., o obcích, ve znění pozdějších předpisů,

Úkol: 186/2015/RM
Určeno: vedoucí OSo
Termín: 2015-06-12

rozhodla

udělit v souladu s ust. § 33 odst. 6 zákona č. 111/2006 Sb., o pomoci v hmotné nouzi, ve znění pozdějších předpisů, na dobu určitou do 30.11.2015 souhlas s tím, aby Úřad práce ČR, Krajská pobočka v Ostravě, kontaktní pracoviště Karviná, určil za osobu užívající byt Kubička Ladislava, [REDAKCE] který užívá za účelem bydlení ubytovací zařízení ubytovací středisko PREDVOJ, nam. Budovatelů 1306/29, Karviná-Nové Město, provozovatel HDP Group s.r.o., se sídlem Ostrava-Moravská Ostrava, Sokolská třída 1615/50, zastoupeného Tomášem Pazdiorou, IČO 27836681, z důvodů celkových sociálních a majetkových poměrů této osoby a s ohledem na skutečnost, že tato osoba je občanem města Karviné.

703**Udělení souhlasu obce pro pana Kučeru Marcela,** [REDACTED]

Rada města Karviné dle ustanovení § 102 odst. 3 zákona č. 128/2000 Sb., o obcích, ve znění pozdějších předpisů,

Úkol: 187/2015/RM
Určeno: vedoucí OSo
Termín: 2015-06-12

rozhodla

udělit v souladu s ust. § 33 odst. 6 zákona č. 111/2006 Sb., o pomoci v hmotné nouzi, ve znění pozdějších předpisů, na dobu určitou do 30.11.2015 souhlas s tím, aby Úřad práce ČR, Krajská pobočka v Ostravě, kontaktní pracoviště Karviná, určil za osobu užívající byt Kučeru Marcela, [REDACTED] který užívá za účelem bydlení ubytovací zařízení MAJACEK, Cihelni 1688/49a, Karviná-Nové Město, provozovatel Silesia Group s.r.o., se sídlem Karviná-Ráj, V Aleji 759/24, odpovědné osoby Tomáš Bischoft a Michael Pawlik, IČ: 02910632, z důvodů celkových sociálních a majetkových poměrů této osoby a s ohledem na skutečnost, že tato osoba je občanem města Karviné.

704**Udělení souhlasu obce pro pana Kukuczku Pavla,** [REDACTED]

Rada města Karviné dle ustanovení § 102 odst. 3 zákona č. 128/2000 Sb., o obcích, ve znění pozdějších předpisů,

Úkol: 188/2015/RM
Určeno: vedoucí OSo
Termín: 2015-06-12

rozhodla

udělit v souladu s ust. § 33 odst. 6 zákona č. 111/2006 Sb., o pomoci v hmotné nouzi, ve znění pozdějších předpisů, na dobu určitou do 30.11.2015 souhlas s tím, aby Úřad práce ČR, Krajská pobočka v Ostravě, kontaktní pracoviště Karviná, určil za osobu užívající byt Kukuczku Pavla, [REDACTED] který užívá za účelem bydlení ubytovací zařízení MAJÁČEK, Cihelni 1688/49a, Karviná-Nové Město, provozovatel Silesia Group s.r.o., se sídlem Karviná-Ráj, V Aleji 759/24, odpovědné osoby Tomáš Bischoft a Michael Pawlik, IČ: 02910632, z důvodů celkových sociálních a majetkových poměrů této osoby a s ohledem na skutečnost, že tato osoba je občanem města Karviné.

705**Udělení souhlasu obce pro paní Bužovou Naděždu,** [REDACTED]

Rada města Karviné dle ustanovení § 102 odst. 3 zákona č. 128/2000 Sb., o obcích, ve znění pozdějších předpisů,

Úkol: 189/2015/RM

Určeno: vedoucí OSo
Termín: 2015-06-12

rozhodla

udělit v souladu s ust. § 33 odst. 6 zákona č. 111/2006 Sb., o pomoci v hmotné nouzi, ve znění pozdějších předpisů, na dobu určitou do 30.11.2015 souhlas s tím, aby Úřad práce ČR, Krajská pobočka v Ostravě, kontaktní pracoviště Karviná, určil za osobu užívající byt Bužovou Naděždou, nar. [REDAKCE] [REDAKCE] která užívá za účelem bydlení ubytovací zařízení SW KOSMOS s.r.o., se sídlem Karviná-Mizerov, Zizkova 1799/2, zastoupeného RNDr. Ing. Bohuslavem Rychtarem, IČ 28146166, z důvodů celkových sociálních a majetkových poměrů této osoby a s ohledem na skutečnost, že tato osoba je občanem města Karviná.

706 Udělení souhlasu obce pro paní Ďurákovou Hanu, [REDAKCE]

Rada města Karviné dle ustanovení § 102 odst. 3 zákona č. 128/2000 Sb., o obcích, ve znění pozdějších předpisů,

Úkol: 190/2015/RM
Určeno: vedoucí OSo
Termín: 2015-06-12

rozhodla

udělit v souladu s ust. § 33 odst. 6 zákona č. 111/2006 Sb., o pomoci v hmotné nouzi, ve znění pozdějších předpisů, na dobu určitou do 30.11.2015 souhlas s tím, aby Úřad práce ČR, Krajská pobočka v Ostravě, kontaktní pracoviště Karviná, určil za osobu užívající byt Ďurákovou Hanu, [REDAKCE] [REDAKCE] která užívá za účelem bydlení ubytovací zařízení SW KOSMOS s.r.o., se sídlem Karviná-Mizerov, Zizkova 1799/2, zastoupeného RNDr. Ing. Bohuslavem Rychtarem, IČ 28146166, z důvodů celkových sociálních a majetkových poměrů této osoby a s ohledem na skutečnost, že tato osoba je občanem města Karviná.

707 Udělení souhlasu obce pro paní Kubincovou Natašu, [REDAKCE]

Rada města Karviné dle ustanovení § 102 odst. 3 zákona č. 128/2000 Sb., o obcích, ve znění pozdějších předpisů,

Úkol: 191/2015/RM
Určeno: vedoucí OSo
Termín: 2015-06-12

rozhodla

udělit v souladu s ust. § 33 odst. 6 zákona č. 111/2006 Sb., o pomoci v hmotné nouzi, ve znění pozdějších

předpisů, na dobu určitou do 30.11.2015 souhlas s tím, aby Úřad práce ČR, Krajská pobočka v Ostravě, kontaktní pracoviště Karviná, určil za osobu užívající byt Kubincovou Natašu, [REDAKCE] která užívá za účelem bydlení ubytovací zařízení SW KOSMOS s.r.o., se sídlem Karviná-Mizerov, Zizkova 1799/2, zastoupeného RNDr. Ing. Bohuslavem Rychtarem, IČ 28146166, z důvodů celkových sociálních a majetkových poměrů této osoby a s ohledem na skutečnost, že tato osoba je občanem města Karviná.

708 Udělení souhlasu obce pro pana Kurnika Karla, [REDAKCE]

Rada města Karviné dle ustanovení § 102 odst. 3 zákona č. 128/2000 Sb., o obcích, ve znění pozdějších předpisů,

Úkol: 192/2015/RM
Určeno: vedoucí OSO
Termín: 2015-06-12

rozhodla

udělit v souladu s ust. § 33 odst. 6 zákona č. 111/2006 Sb., o pomoci v hmotné nouzi, ve znění pozdějších předpisů, na dobu určitou do 30.11.2015 souhlas s tím, aby Úřad práce ČR, Krajská pobočka v Ostravě, kontaktní pracoviště Karviná, určil za osobu užívající byt Kurnika Karla, [REDAKCE] který užívá za účelem bydlení ubytovací zařízení SW KOSMOS s.r.o., se sídlem Karviná-Mizerov, Zizkova 1799/2, zastoupeného RNDr. Ing. Bohuslavem Rychtarem, IČ 28146166, z důvodů celkových sociálních a majetkových poměrů této osoby a s ohledem na skutečnost, že tato osoba je občanem města Karviná.

709 Udělení souhlasu obce pro pana Lukaštika Ivana, [REDAKCE]

Rada města Karviné dle ustanovení § 102 odst. 3 zákona č. 128/2000 Sb., o obcích, ve znění pozdějších předpisů,

Úkol: 193/2015/RM
Určeno: vedoucí OSO
Termín: 2015-06-12

rozhodla

udělit v souladu s ust. § 33 odst. 6 zákona č. 111/2006 Sb., o pomoci v hmotné nouzi, ve znění pozdějších předpisů, na dobu určitou do 30.11.2015 souhlas s tím, aby Úřad práce ČR, Krajská pobočka v Ostravě, kontaktní pracoviště Karviná, určil za osobu užívající byt Lukaštika Ivana, [REDAKCE] který užívá za účelem bydlení ubytovací zařízení CARBOKOV s.r.o., Správní budova OKD a.s. Důl Lazy, o.z. Orlová se sídlem Svatopluka Čecha 27/640, Karviná-Fryštát, zastoupeného Ing. Zbigněvem Stalmachem, IČO 25853180, z důvodů celkových sociálních a majetkových poměrů této osoby a s ohledem na skutečnost, že tato osoba je občanem města Karviné.

710 Udělení souhlasu obce pro paní Rácovou Lucii, [REDAKCE]

Rada města Karviné dle ustanovení § 102 odst. 3 zákona č. 128/2000 Sb., o obcích, ve znění pozdějších předpisů,

Úkol: 194/2015/RM
Určeno: vedoucí OSo
Termín: 2015-06-12

rozhodla

udělit v souladu s ust. § 33 odst. 6 zákona č. 111/2006 Sb., o pomoci v hmotné nouzi, ve znění pozdějších předpisů, na dobu určitou do 30.11.2015 souhlas s tím, aby Úřad práce ČR, Krajská pobočka v Ostravě, kontaktní pracoviště Karviná, určil za osobu užívající byt Rácovou Lucii, [REDAKCE] která užívá za účelem bydlení ubytovací zařízení – hotel KAKTUS, nám. Budovatelu 1339/27a, Karviná-Nové Město, provozovatel Renáta Gančarčíková, se sídlem Karviná-Mizerov, Potoční 1447/3, IČO: 65501306, z důvodů celkových sociálních a majetkových poměrů této osoby a s ohledem na skutečnost, že tato osoba je občanem města Karviné.

711 Udělení souhlasu obce pro pana Daniše Mariana, [REDAKCE]

Rada města Karviné dle ustanovení § 102 odst. 3 zákona č. 128/2000 Sb., o obcích, ve znění pozdějších předpisů,

Úkol: 195/2015/RM
Určeno: vedoucí OSo
Termín: 2015-06-12

rozhodla

neudělit v souladu s ust. § 33 odst. 6 zákona č. 111/2006 Sb., o pomoci v hmotné nouzi, ve znění pozdějších předpisů, souhlas s tím, aby Úřad práce ČR, Krajská pobočka v Ostravě, kontaktní pracoviště Havířov, určil za osoby užívající byt Daniše Mariana, [REDAKCE] a další společně posuzované osoby - Ferencovou Lenku, [REDAKCE] Daniše Ladislava, [REDAKCE] kteří užívají za účelem bydlení ubytovací zařízení ubytovna PREDVOJ, nám. Budovatelu 1306/29, Karviná-Nové Město, provozovatel HDP Group s.r.o., se sídlem Ostrava-Moravská Ostrava, Sokolská třída 1615/50, zastoupeného Tomášem Pazdziorou, IČO 27836681, s ohledem na skutečnost, že tyto osoby nejsou občany města Karviné a dle ust. § 35 zákona č. 128/2000 Sb., o obcích, ve znění pozdějších předpisů, obec v samostatné působnosti ve svém územním obvodu pečuje v souladu s místními předpoklady a s místními zvyklostmi o vytváření podmínek pro uspokojování potřeb svých občanů.

712

Udělení souhlasu obce pro pana Janotu Lukáše, [REDACTED]

Rada města Karviné dle ustanovení § 102 odst. 3 zákona č. 128/2000 Sb., o obcích, ve znění pozdějších předpisů,

Úkol: 196/2015/RM
Určeno: vedoucí OSo
Termín: 2015-06-12

rozhodla

neudělit v souladu s ust. § 33 odst. 6 zákona č. 111/2006 Sb., o pomoci v hmotné nouzi, ve znění pozdějších předpisů, souhlas s tím, aby Úřad práce ČR, Krajská pobočka v Ostravě, kontaktní pracoviště Havířov, určil za osobu užívající byt Janotu Lukáše, [REDACTED] který užívá za účelem bydlení ubytovací zařízení- ubytovna Masinka, Karviná, Nádražní 695/7, IČO 46123059, ubytovatel Andrej Kost, Nádražní 695/7, s ohledem na skutečnost, že tato osoba není občanem města Karviné a dle ust. § 35 zákona č. 128/2000 Sb., o obcích, ve znění pozdějších předpisů, obec v samostatné působnosti ve svém územním obvodu pečuje v souladu s místními předpoklady a s místními zvyklostmi o vytváření podmínek pro uspokojování potřeb svých občanů.

713

Udělení souhlasu obce pro pana Minárika Milana, [REDACTED]

Rada města Karviné dle ustanovení § 102 odst. 3 zákona č. 128/2000 Sb., o obcích, ve znění pozdějších předpisů,

Úkol: 197/2015/RM
Určeno: vedoucí OSo
Termín: 2015-06-10

rozhodla

udělit v souladu s ust. § 33 odst. 6 zákona č. 111/2006 Sb., o pomoci v hmotné nouzi, ve znění pozdějších předpisů, na dobu určitou do 30.11.2015 souhlas s tím, aby Úřad práce ČR, Krajská pobočka v Ostravě, kontaktní pracoviště Karviná, určil za osobu užívající byt Minárika Milana, [REDACTED] který užívá za účelem bydlení ubytovací zařízení SW KOSMOS s.r.o., se sídlem Karviná-Mizerov, Žižkova 1799/2, zastoupeného RNDr. Ing. Bohuslavem Rychtarem, IČ 28146166, z důvodů celkových sociálních a majetkových poměrů této osoby a s ohledem na skutečnost, že tato osoba je občanem města Karviná.

714 Udělení souhlasu obce pro pana Muculu Tomáše, [REDAKCE]

Rada města Karviné dle ustanovení § 102 odst. 3 zákona č. 128/2000 Sb., o obcích, ve znění pozdějších předpisů,

Úkol: 198/2015/RM
Určeno: vedoucí OSo
Termín: 2015-06-12

rozhodla

udělit v souladu s ust. § 33 odst. 6 zákona č. 111/2006 Sb., o pomoci v hmotné nouzi, ve znění pozdějších předpisů, na dobu určitou do 30.11.2015 souhlas s tím, aby Úřad práce ČR, Krajská pobočka v Ostravě, kontaktní pracoviště Karviná, určil za osobu užívající byt Muculu Tomáše, [REDAKCE], který užívá za účelem bydlení ubytovací zařízení – hotel KAKTUS, nám. Budovatelů 1339/27a, Karviná-Nové Město, provozovatel Renáta Gančarčíková, se sídlem Karviná-Mizerov, Potoční 1447/3, IČO: 65501306, z důvodů celkových sociálních a majetkových poměrů této osoby a s ohledem na skutečnost, že tato osoba je občanem města Karviné.

715 Udělení souhlasu obce pro pana Nehybu Aleše, [REDAKCE]

Rada města Karviné dle ustanovení § 102 odst. 3 zákona č. 128/2000 Sb., o obcích, ve znění pozdějších předpisů,

Úkol: 199/2015/RM
Určeno: vedoucí OSo
Termín: 2015-06-12

rozhodla

udělit v souladu s ust. § 33 odst. 6 zákona č. 111/2006 Sb., o pomoci v hmotné nouzi, ve znění pozdějších předpisů, na dobu určitou do 30.11.2015 souhlas s tím, aby Úřad práce ČR, Krajská pobočka v Ostravě, kontaktní pracoviště Karviná, určil za osobu užívající byt Nehybu Aleše, [REDAKCE], který užívá za účelem bydlení ubytovací zařízení MAJACEK, Cihelni 1688/49a, Karviná-Nové Město, provozovatel Silesia Group s.r.o., se sídlem Karviná-Ráj, V Aleji 759/24, odpovědná osoba Tomáš Bischoft, IČ: 02910632, z důvodů celkových sociálních a majetkových poměrů této osoby a s ohledem na skutečnost, že tato osoba je občanem města Karviné.

716 Udělení souhlasu obce pro pana Sedláře Milana, [REDAKCE]

Rada města Karviné dle ustanovení § 102 odst. 3 zákona č. 128/2000 Sb., o obcích, ve znění pozdějších předpisů,

Úkol: 200/2015/RM
Určeno: vedoucí OSo

Termín: 2015-06-12

rozhodla

udělit v souladu s ust. § 33 odst. 6 zákona č. 111/2006 Sb., o pomoci v hmotné nouzi, ve znění pozdějších předpisů, na dobu určitou do 30.11.2015 souhlas s tím, aby Úřad práce ČR, Krajská pobočka v Ostravě, kontaktní pracoviště Karviná, určil za osobu užívající byt Sedláře Milana, [REDAKCE] který užívá za účelem bydlení ubytovací zařízení MAJACEK, Cihelni 1688/49a, Karvina-Nové Město, provozovatel Silesia Group s.r.o., se sídlem Karviná-Ráj, V Aleji 759/24, odpovědná osoba Tomáš Bischoff, IČ: 02910632, z důvodů celkových sociálních a majetkových poměrů této osoby a s ohledem na skutečnost, že tato osoba je občanem města Karviné.

717 Udělení souhlasu obce pro paní Majakovou Barboru, [REDAKCE]

Rada města Karviné dle ustanovení § 102 odst. 3 zákona č. 128/2000 Sb., o obcích, ve znění pozdějších předpisů,

Úkol: 201/2015/RM
Určeno: vedoucí OSo
Termín: 2015-06-12

rozhodla

udělit v souladu s ust. § 33 odst. 6 zákona č. 111/2006 Sb., o pomoci v hmotné nouzi, ve znění pozdějších předpisů, na dobu určitou do 30.11.2015 souhlas s tím, aby Úřad práce ČR, Krajská pobočka v Ostravě, kontaktní pracoviště Karviná, určil za osobu užívající byt Majakovou Barboru, [REDAKCE], která užívá za účelem bydlení ubytovací zařízení SW KOSMOS s.r.o., se sídlem Karviná-Mizerov, Zizkova 1799/2, zastoupeného RNDr. Ing. Bohuslavem Rychtarem, IČ 28146166, z důvodů celkových sociálních a majetkových poměrů této osoby a s ohledem na skutečnost, že tato osoba je občanem města Karviná.

718 Udělení souhlasu obce pro pana Berkyho Martina, [REDAKCE]

Rada města Karviné dle ustanovení § 102 odst. 3 zákona č. 128/2000 Sb., o obcích, ve znění pozdějších předpisů,

Úkol: 202/2015/RM
Určeno: vedoucí OSo
Termín: 2015-06-12

rozhodla

udělit v souladu s ust. § 33 odst. 6 zákona č. 111/2006 Sb., o pomoci v hmotné nouzi, ve znění pozdějších předpisů, na dobu určitou do 30.11.2015 souhlas s tím, aby Úřad práce ČR, Krajská pobočka v Ostravě, kontaktní

pracoviště Karviná, určil za osobu užívající byt Berkyho Martina, [REDAKCE]
[REDAKCE] který užívá za účelem bydlení ubytovací zařízení MAJACEK, Cihelni 1688/49a,
Karviná-Nové Město, provozovatel Silesia Group s.r.o., se sídlem Karviná-Ráj, V Aleji 759/24, odpovědné osoby
Tomáš Bischoff a Michael Pawlik, IČ: 02910632, z důvodů celkových sociálních a majetkových poměrů této osoby
a s ohledem na skutečnost, že tato osoba je občanem města Karviné.

719 Udělení souhlasu obce pro pana Buzka Zdenka, [REDAKCE]

Rada města Karviné dle ustanovení § 102 odst. 3 zákona č. 128/2000 Sb., o obcích, ve znění pozdějších předpisů,

Úkol: 203/2015/RM
Určeno: vedoucí OSo
Termín: 2015-06-12

rozhodla

udělit v souladu s ust. § 33 odst. 6 zákona č. 111/2006 Sb., o pomoci v hmotné nouzi, ve znění pozdějších
předpisů, na dobu určitou do 30.11.2015 souhlas s tím, aby Úřad práce ČR, Krajská pobočka v Ostravě, kontaktní
pracoviště Karviná, určil za osobu užívající byt Buzka Zdenka, [REDAKCE]
[REDAKCE] který užívá za účelem bydlení ubytovací zařízení SW KOSMOS s.r.o., se sídlem Karviná-Mizerov,
Zizkova 1799/2, zastoupeného RNDr. Ing. Bohuslavem Rychtarem, IČ 28146166, z důvodů celkových sociálních a
majetkových poměrů této osoby a s ohledem na skutečnost, že tato osoba je občanem města Karviná.

720 Udělení souhlasu obce pro pana Polakoviče Pavla, [REDAKCE]

Rada města Karviné dle ustanovení § 102 odst. 3 zákona č. 128/2000 Sb., o obcích, ve znění pozdějších předpisů,

Úkol: 204/2015/RM
Určeno: vedoucí OSo
Termín: 2015-06-12

rozhodla

udělit v souladu s ust. § 33 odst. 6 zákona č. 111/2006 Sb., o pomoci v hmotné nouzi, ve znění pozdějších
předpisů, na dobu určitou do 30.11.2015 souhlas s tím, aby Úřad práce ČR, Krajská pobočka v Ostravě, kontaktní
pracoviště Karviná, určil za osobu užívající byt Polakoviče Pavla, [REDAKCE]
[REDAKCE] který užívá za účelem bydlení ubytovací zařízení – hotel KAKTUS, nám. Budovatelů
1339/27a, Karviná-Nové Město, provozovatel Renáta Gančarčíková, se sídlem Karviná-Mizerov, Potoční 1447/3,
IČO: 65501306, z důvodů celkových sociálních a majetkových poměrů této osoby a s ohledem na skutečnost, že
tato osoba je občanem města Karviné.

721 Udělení souhlasu obce pro pana Rakučáka Petera, [REDAKCE]

Rada města Karviné dle ustanovení § 102 odst. 3 zákona č. 128/2000 Sb., o obcích, ve znění pozdějších předpisů,

Úkol: 205/2015/RM
Určeno: vedoucí OSo
Termín: 2015-06-12

rozhodla

udělit v souladu s ust. § 33 odst. 6 zákona č. 111/2006 Sb., o pomoci v hmotné nouzi, ve znění pozdějších předpisů, na dobu určitou do 30.11.2015 souhlas s tím, aby Úřad práce ČR, Krajská pobočka v Ostravě, kontaktní pracoviště Karviná, určil za osobu užívající byt Rakučáka Petera, [REDAKCE] který užívá za účelem bydlení ubytovací zařízení SW KOSMOS s.r.o., se sídlem Karviná-Mizerov, Zizkova 1799/2, zastoupeného RNDr. Ing. Bohuslavem Rychtarem, IČ 28146166, z důvodů celkových sociálních a majetkových poměrů této osoby a s ohledem na skutečnost, že tato osoba je občanem města Karviná.

722 Udělení souhlasu obce pro pana Říhu Ivana, [REDAKCE]

Rada města Karviné dle ustanovení § 102 odst. 3 zákona č. 128/2000 Sb., o obcích, ve znění pozdějších předpisů,

Úkol: 206/2015/RM
Určeno: vedoucí OSo
Termín: 2015-06-11

rozhodla

udělit v souladu s ust. § 33 odst. 6 zákona č. 111/2006 Sb., o pomoci v hmotné nouzi, ve znění pozdějších předpisů, na dobu určitou do 30.11.2015 souhlas s tím, aby Úřad práce ČR, Krajská pobočka v Ostravě, kontaktní pracoviště Karviná, určil za osoby užívající byt Říhu Ivana, [REDAKCE] a další společně posuzovanou osobu - Říhu Karla, [REDAKCE] kteří užívají za účelem bydlení ubytovací zařízení ubytovna PALACKÉHO, Palackého 606/7, Karviná-Nové Město, provozovatel Social Reality, s.r.o., se sídlem Karviná-Nové Město, Palackého 606/7, odpovědná osoba Tomáš Bischoft, IČO: 01674579, z důvodů celkových sociálních a majetkových poměrů těchto osob a s ohledem na skutečnost, že tyto osoby jsou občany města Karviné.

723**Udělení souhlasu obce pro pana Simeichla Zdeňka, [REDAKCE]**

Rada města Karviné dle ustanovení § 102 odst. 3 zákona č. 128/2000 Sb., o obcích, ve znění pozdějších předpisů,

Úkol: 207/2015/RM
Určeno: vedoucí OSo
Termín: 2015-06-12

rozhodla

neudělit v souladu s ust. § 33 odst. 6 zákona č. 111/2006 Sb., o pomoci v hmotné nouzi, ve znění pozdějších předpisů, souhlas s tím, aby Úřad práce ČR, Krajská pobočka v Ostravě, kontaktní pracoviště Havířov, určil za osobu užívající byt Simeichla Zdeňka, [REDAKCE] který užívá za účelem bydlení ubytovací zařízení- ubytovna MAJACEK, Cihelni 1688/49a, Karviná-Nové Město, provozovatel Silesia Group s.r.o., se sídlem Karviná-Ráj, V Aleji 759/24, odpovědné osoby Tomáš Bischoft a Michael Pawlik, IČ: 02910632, s ohledem na skutečnost, že tato osoba není občanem města Karviné a dle ust. § 35 zákona č. 128/2000 Sb., o obcích, ve znění pozdějších předpisů, obec v samostatné působnosti ve svém územním obvodu pečuje v souladu s místními předpoklady a s místními zvyklostmi o vytváření podmínek pro uspokojování potřeb svých občanů.

724**Udělení souhlasu obce pro pana Straku Jiřího, [REDAKCE]**

Rada města Karviné dle ustanovení § 102 odst. 3 zákona č. 128/2000 Sb., o obcích, ve znění pozdějších předpisů,

Úkol: 208/2015/RM
Určeno: vedoucí OSo
Termín: 2015-06-12

rozhodla

udělit v souladu s ust. § 33 odst. 6 zákona č. 111/2006 Sb., o pomoci v hmotné nouzi, ve znění pozdějších předpisů, na dobu určitou do 30.11.2015 souhlas s tím, aby Úřad práce ČR, Krajská pobočka v Ostravě, kontaktní pracoviště Karviná, určil za osobu užívající byt Straku Jiřího, [REDAKCE] který užívá za účelem bydlení ubytovací zařízení MAJACEK, Cihelni 1688/49a, Karviná-Nové Město, provozovatel Silesia Group s.r.o., se sídlem Karviná-Ráj, V Aleji 759/24, odpovědné osoby Tomáš Bischoft a Michael Pawlik, IČ: 02910632, z důvodů celkových sociálních a majetkových poměrů této osoby a s ohledem na skutečnost, že tato osoba je občanem města Karviné.

725**Udělení souhlasu obce pro pana Veselku Imricha, [REDAKCE]**

Rada města Karviné dle ustanovení § 102 odst. 3 zákona č. 128/2000 Sb., o obcích, ve znění pozdějších předpisů,

Úkol: 209/2015/RM
Určeno: vedoucí OSo
Termín: 2015-06-12

rozhodla

udělit v souladu s ust. § 33 odst. 6 zákona č. 111/2006 Sb., o pomoci v hmotné nouzi, ve znění pozdějších předpisů, na dobu určitou do 30.11.2015 souhlas s tím, aby Úřad práce ČR, Krajská pobočka v Ostravě, kontaktní pracoviště Karviná, určil za osobu užívající byt Veselku Imricha, [REDAKCE] který užívá za účelem bydlení ubytovací zařízení ubytovací středisko PREDVOJ, nám. Budovatelů 1306/29, Karviná-Nové Město, provozovatel HDP Group s.r.o., se sídlem Ostrava-Moravská Ostrava, Sokolská třída 1615/50, zastoupeného Tomášem Pazdiorou, IČO 27836681, z důvodů celkových sociálních a majetkových poměrů této osoby a s ohledem na skutečnost, že tato osoba je občanem města Karviné.

726 Udělení souhlasu obce pro paní Stipákovou Ivetu, [REDAKCE]

Rada města Karviné dle ustanovení § 102 odst. 3 zákona č. 128/2000 Sb., o obcích, ve znění pozdějších předpisů,

Úkol: 210/2015/RM
Určeno: vedoucí OSo
Termín: 2015-06-12

rozhodla

udělit v souladu s ust. § 33 odst. 6 zákona č. 111/2006 Sb., o pomoci v hmotné nouzi, ve znění pozdějších předpisů, na dobu určitou do 31.01.2016 souhlas s tím, aby Úřad práce ČR, Krajská pobočka v Ostravě, kontaktní pracoviště Karviná, určil za osobu užívající byt Stipákovou Ivetu, [REDAKCE] zastoupenou Statutárním městem Karviná, [REDAKCE] která užívá za účelem bydlení ubytovací zařízení ubytovací středisko PREDVOJ, nám. Budovatelů 1306/29, Karviná-Nové Město, provozovatel HDP Group s.r.o., se sídlem Ostrava-Moravská Ostrava, Sokolská třída 1615/50, zastoupeného Tomášem Pazdiorou, IČO 27836681, z důvodů celkových sociálních a majetkových poměrů této osoby a s ohledem na skutečnost, že tato osoba je občanem města Karviné.

727 Udělení souhlasu obce pro pana Poledníka Luboše, [REDAKCE]

Rada města Karviné dle ustanovení § 102 odst. 3 zákona č. 128/2000 Sb., o obcích, ve znění pozdějších předpisů,

Úkol: 211/2015/RM
Určeno: vedoucí OSo
Termín: 2015-06-12

rozhodla

udělit v souladu s ust. § 33 odst. 6 zákona č. 111/2006 Sb., o pomoci v hmotné nouzi, ve znění pozdějších předpisů, na dobu určitou do 30.11.2015 souhlas s tím, aby Úřad práce ČR, Krajská pobočka v Ostravě, kontaktní pracoviště Karviná, určil za osobu užívající byt Poledníka Luboše, [REDAKCE] který užívá za účelem bydlení ubytovací zařízení – hotel KAKTUS, nám. Budovatelů 1339/27a, Karviná-Nové Město, provozovatel Renáta Gančarčíková, se sídlem Karviná-Mizerov, Potoční 1447/3, IČO: 65501306, z důvodů celkových sociálních a majetkových poměrů této osoby a s ohledem na skutečnost, že tato osoba je občanem města Karviné.

728 Udělení souhlasu obce pro paní Bělákovou Věru, [REDAKCE]

Rada města Karviné dle ustanovení § 102 odst. 3 zákona č. 128/2000 Sb., o obcích, ve znění pozdějších předpisů,

Úkol: 212/2015/RM
Určeno: vedoucí OSo
Termín: 2015-06-12

rozhodla

udělit v souladu s ust. § 33 odst. 6 zákona č. 111/2006 Sb., o pomoci v hmotné nouzi, ve znění pozdějších předpisů, na dobu určitou do 30.11.2015 souhlas s tím, aby Úřad práce ČR, Krajská pobočka v Ostravě, kontaktní pracoviště Karviná, určil za osobu užívající byt Bělákovou Věru, [REDAKCE] která užívá za účelem bydlení ubytovací zařízení – hotel KAKTUS, nám. Budovatelů 1339/27a, Karviná-Nové Město, provozovatel Renáta Gančarčíková, se sídlem Karviná-Mizerov, Potoční 1447/3, IČO: 65501306, z důvodů celkových sociálních a majetkových poměrů této osoby a s ohledem na skutečnost, že tato osoba je občanem města Karviné.

729 Udělení souhlasu obce pro paní Valentovou Blanku, [REDAKCE]

Rada města Karviné dle ustanovení § 102 odst. 3 zákona č. 128/2000 Sb., o obcích, ve znění pozdějších předpisů,

Úkol: 213/2015/RM
Určeno: vedoucí OSo
Termín: 2015-06-12

rozhodla

neudělit v souladu s ust. § 33 odst. 6 zákona č. 111/2006 Sb., o pomoci v hmotné nouzi, ve znění pozdějších předpisů, souhlas s tím, aby Úřad práce ČR, Krajská pobočka v Ostravě, kontaktní pracoviště Orlová, určil za osobu užívající byt Valentovou Blanku, [REDAKCE] která užívá za účelem bydlení ubytovací zařízení – SW KOSMOS s.r.o., se sídlem Karviná-Mizerov, Žižkova 1799/2, zastoupeného RNDr. Ing. Bohuslavem Rychtarem, IČ 28146166, s ohledem na skutečnost, že tato osoba není občanem města Karviné a dle ust. § 35 zákona č. 128/2000 Sb., o obcích, ve znění pozdějších předpisů, obec v

samostatné působnosti ve svém územním obvodu pečuje v souladu s místními předpoklady a s místními zvyklostmi o vytváření podmínek pro uspokojování potřeb svých občanů.

730 Udělení souhlasu obce pro paní Zlatohlávkovou Alenu, [REDAKCE]

Rada města Karviné dle ustanovení § 102 odst. 3 zákona č. 128/2000 Sb., o obcích, ve znění pozdějších předpisů,

Úkol: 214/2015/RM
Určeno: vedoucí OSo
Termín: 2015-06-12

rozhodla

udělit v souladu s ust. § 33 odst. 6 zákona č. 111/2006 Sb., o pomoci v hmotné nouzi, ve znění pozdějších předpisů, na dobu určitou do 30.11.2015 souhlas s tím, aby Úřad práce ČR, Krajská pobočka v Ostravě, kontaktní pracoviště Karviná, určil za osobu užívající byt Zlatohlávkovou Alenu, [REDAKCE] která užívá za účelem bydlení ubytovací zařízení – hotel KAKTUS, nám. Budovatelů 1339/27a, Karviná-Nové Město, provozovatel Renáta Gančarčíková, se sídlem Karviná-Mizerov, Potoční 1447/3, IČO 65501306, z důvodů celkových sociálních a majetkových poměrů této osoby a s ohledem na skutečnost, že tato osoba je občanem města Karviné.

731 Udělení souhlasu obce pro pana Drengubiaka Jána, [REDAKCE]

Rada města Karviné dle ustanovení § 102 odst. 3 zákona č. 128/2000 Sb., o obcích, ve znění pozdějších předpisů,

Úkol: 215/2015/RM
Určeno: vedoucí OSo
Termín: 2015-06-12

rozhodla

udělit v souladu s ust. § 33 odst. 6 zákona č. 111/2006 Sb., o pomoci v hmotné nouzi, ve znění pozdějších předpisů, na dobu určitou do 30.11.2015 souhlas s tím, aby Úřad práce ČR, Krajská pobočka v Ostravě, kontaktní pracoviště Karviná, určil za osobu užívající byt Drengubiaka Jána, [REDAKCE] který užívá za účelem bydlení ubytovací zařízení – hotel KAKTUS, nám. Budovatelů 1339/27a, Karviná-Nové Město, provozovatel Renáta Gančarčíková, se sídlem Karviná-Mizerov, Potoční 1447/3, IČO: 65501306, z důvodů celkových sociálních a majetkových poměrů této osoby a s ohledem na skutečnost, že tato osoba je občanem města Karviné.

732 Udělení souhlasu obce pro pana Březinu Františka, [REDACTED]

Rada města Karviné dle ustanovení § 102 odst. 3 zákona č. 128/2000 Sb., o obcích, ve znění pozdějších předpisů,

Úkol: 216/2015/RM
Určeno: vedoucí OSo
Termín: 2015-06-12

rozhodla

udělit v souladu s ust. § 33 odst. 6 zákona č. 111/2006 Sb., o pomoci v hmotné nouzi, ve znění pozdějších předpisů, na dobu určitou do 30.11.2015 souhlas s tím, aby Úřad práce ČR, Krajská pobočka v Ostravě, kontaktní pracoviště Karviná, určil za osobu užívající byt Březinu Františka, [REDACTED] který užívá za účelem bydlení ubytovací zařízení MAJÁČEK, Cihelni 1688/49a, Karvina-Nové Město, provozovatel Silesia Group s.r.o., se sídlem Karviná-Ráj, V Aleji 759/24, odpovědné osoby Tomáš Bischoft a Michael Pawlik, IČ: 02910632, z důvodů celkových sociálních a majetkových poměrů této osoby a s ohledem na skutečnost, že tato osoba je občanem města Karviné.

733 Udělení souhlasu obce pro pana Ichnátyika Jana, [REDACTED]

Rada města Karviné dle ustanovení § 102 odst. 3 zákona č. 128/2000 Sb., o obcích, ve znění pozdějších předpisů,

Úkol: 217/2015/RM
Určeno: vedoucí OSo
Termín: 2015-06-12

rozhodla

udělit v souladu s ust. § 33 odst. 6 zákona č. 111/2006 Sb., o pomoci v hmotné nouzi, ve znění pozdějších předpisů, na dobu určitou do 30.11.2015 souhlas s tím, aby Úřad práce ČR, Krajská pobočka v Ostravě, kontaktní pracoviště Karviná, určil za osobu užívající byt Ichnátyika Jana, [REDACTED] který užívá za účelem bydlení ubytovací zařízení MAJÁČEK, Cihelni 1688/49a, Karvina-Nové Město, provozovatel Silesia Group s.r.o., se sídlem Karviná-Ráj, V Aleji 759/24, odpovědné osoby Tomáš Bischoft a Michael Pawlik, IČ: 02910632, z důvodů celkových sociálních a majetkových poměrů této osoby a s ohledem na skutečnost, že tato osoba je občanem města Karviné.

734**Udělení souhlasu obce pro pana Jeziorského Pavla, [REDACTED]**

Rada města Karviné dle ustanovení § 102 odst. 3 zákona č. 128/2000 Sb., o obcích, ve znění pozdějších předpisů,

Úkol: 218/2015/RM
Určeno: vedoucí OSo
Termín: 2015-06-12

rozhodla

udělit v souladu s ust. § 33 odst. 6 zákona č. 111/2006 Sb., o pomoci v hmotné nouzi, ve znění pozdějších předpisů, na dobu určitou do 30.11.2015 souhlas s tím, aby Úřad práce ČR, Krajská pobočka v Ostravě, kontaktní pracoviště Karviná, určil za osobu užívající byt Jeziorského Pavla, [REDACTED] který užívá za účelem bydlení ubytovací zařízení ubytovací středisko PREDVOJ, nám. Budovatelů 1306/29, Karviná-Nové Město, provozovatel HDP Group s.r.o., se sídlem Ostrava-Moravská Ostrava, Sokolská třída 1615/50, zastoupeného Tomášem Pazdiorou, IČO 27836681, z důvodů celkových sociálních a majetkových poměrů této osoby a s ohledem na skutečnost, že tato osoba je občanem města Karviné.

735**Udělení souhlasu obce pro pana Mikulčíka Petra, [REDACTED]**

Rada města Karviné dle ustanovení § 102 odst. 3 zákona č. 128/2000 Sb., o obcích, ve znění pozdějších předpisů,

Úkol: 219/2015/RM
Určeno: vedoucí OSo
Termín: 2015-06-12

rozhodla

udělit v souladu s ust. § 33 odst. 6 zákona č. 111/2006 Sb., o pomoci v hmotné nouzi, ve znění pozdějších předpisů, na dobu určitou do 30.11.2015 souhlas s tím, aby Úřad práce ČR, Krajská pobočka v Ostravě, kontaktní pracoviště Karviná, určil za osobu užívající byt Mikulčíka Petra, [REDACTED] který užívá za účelem bydlení ubytovací zařízení ubytovací středisko PREDVOJ, nám. Budovatelů 1306/29, Karviná-Nové Město, provozovatel HDP Group s.r.o., se sídlem Ostrava-Moravská Ostrava, Sokolská třída 1615/50, zastoupeného Tomášem Pazdiorou, IČO 27836681, z důvodů celkových sociálních a majetkových poměrů této osoby a s ohledem na skutečnost, že tato osoba je občanem města Karviné.

736**Udělení souhlasu obce pro pana Podepřela Miroslava, [REDACTED]**

Rada města Karviné dle ustanovení § 102 odst. 3 zákona č. 128/2000 Sb., o obcích, ve znění pozdějších předpisů,

Úkol: 220/2015/RM
Určeno: vedoucí OSo

Termín: 2015-06-12

rozhodla

neudělit v souladu s ust. § 33 odst. 6 zákona č. 111/2006 Sb., o pomoci v hmotné nouzi, ve znění pozdějších předpisů, souhlas s tím, aby Úřad práce ČR, Krajská pobočka v Ostravě, kontaktní pracoviště Karviná, určil za osobu užívající byt Podepřela Miroslava, [REDAKCE] který užívá za účelem bydlení ubytovací zařízení- hotel KAKTUS, nám. Budovatelů 1339/27a, Karviná-Nové Město, provozovatel Renáta Gančarčíková, se sídlem Karviná-Mizerov, Potoční 1447/3, IČO 65501306, s ohledem na skutečnost, že tato osoba není občanem města Karviné a dle ust. § 35 zákona č. 128/2000 Sb., o obcích, ve znění pozdějších předpisů, obec v samostatné působnosti ve svém územním obvodu pečuje v souladu s místními předpoklady a s místními zvyklostmi o vytváření podmínek pro uspokojování potřeb svých občanů.

737 Udělení souhlasu obce pro pana Violu Evžena, [REDAKCE]

Rada města Karviné dle ustanovení § 102 odst. 3 zákona č. 128/2000 Sb., o obcích, ve znění pozdějších předpisů,

Úkol: 221/2015/RM
Určeno: vedoucí OSo
Termín: 2015-06-12

rozhodla

udělit v souladu s ust. § 33 odst. 6 zákona č. 111/2006 Sb., o pomoci v hmotné nouzi, ve znění pozdějších předpisů, na dobu určitou do 30.11.2015 souhlas s tím, aby Úřad práce ČR, Krajská pobočka v Ostravě, kontaktní pracoviště Karviná, určil za osobu užívající byt Violu Evžena, [REDAKCE] který užívá za účelem bydlení ubytovací zařízení – hotel KAKTUS, nám. Budovatelů 1339/27a, Karviná-Nové Město, provozovatel Renáta Gančarčíková, se sídlem Karviná-Mizerov, Potoční 1447/3, IČO: 65501306, z důvodů celkových sociálních a majetkových poměrů této osoby a s ohledem na skutečnost, že tato osoba je občanem města Karviné.

738 Udělení souhlasu obce pro pana Daníka Igora, [REDAKCE]

Rada města Karviné dle ustanovení § 102 odst. 3 zákona č. 128/2000 Sb., o obcích, ve znění pozdějších předpisů,

Úkol: 222/2015/RM
Určeno: vedoucí OSo
Termín: 2015-06-12

rozhodla

udělit v souladu s ust. § 33 odst. 6 zákona č. 111/2006 Sb., o pomoci v hmotné nouzi, ve znění pozdějších

předpisů, na dobu určitou do 30.11.2015 souhlas s tím, aby Úřad práce ČR, Krajská pobočka v Ostravě, kontaktní pracoviště Karviná, určil za osobu užívající byt Daníka Igora, [REDAKCE] který užívá za účelem bydlení ubytovací zařízení ubytovna PALACKÉHO, Palackého 606/7, Karviná-Nové Město, provozovatel Social Reality, s.r.o., se sídlem Karviná-Nové Město, Palackého 606/7, odpovědné osoby Tomáš Bischoft a Michael Pawlik, IČO: 01674579, z důvodů celkových sociálních a majetkových poměrů této osoby a s ohledem na skutečnost, že tato osoba je občanem města Karviná.

739 Udělení souhlasu obce pro pana Ádama Miroslava, [REDAKCE]

Rada města Karviné dle ustanovení § 102 odst. 3 zákona č. 128/2000 Sb., o obcích, ve znění pozdějších předpisů,

Úkol: 223/2015/RM
Určeno: vedoucí OSo
Termín: 2015-06-12

rozhodla

udělit v souladu s ust. § 33 odst. 6 zákona č. 111/2006 Sb., o pomoci v hmotné nouzi, ve znění pozdějších předpisů, na dobu určitou do 30.11.2015 souhlas s tím, aby Úřad práce ČR, Krajská pobočka v Ostravě, kontaktní pracoviště Karviná, určil za osobu užívající byt Ádama Miroslava, [REDAKCE] který užívá za účelem bydlení ubytovací zařízení - ubytovací středisko PREDVOJ, nám. Budovatelu 1306/29, Karviná-Nové Město, provozovatel HDP Group s.r.o., se sídlem Ostrava-Moravská Ostrava, Sokolská třída 1615/50, zastoupeného Tomášem Pazdziorou, IČO 27836681, z důvodů celkových sociálních a majetkových poměrů této osoby a s ohledem na skutečnost, že tato osoba je občanem města Karviné.

740 Udělení souhlasu obce pro pana Gažiho Gejzu, [REDAKCE]

Rada města Karviné dle ustanovení § 102 odst. 3 zákona č. 128/2000 Sb., o obcích, ve znění pozdějších předpisů,

Úkol: 224/2015/RM
Určeno: vedoucí OSo
Termín: 2015-06-12

rozhodla

udělit v souladu s ust. § 33 odst. 6 zákona č. 111/2006 Sb., o pomoci v hmotné nouzi, ve znění pozdějších předpisů, na dobu určitou do 30.11.2015 souhlas s tím, aby Úřad práce ČR, Krajská pobočka v Ostravě, kontaktní pracoviště Karviná, určil za osobu užívající byt Gažiho Gejzu, [REDAKCE] který užívá za účelem bydlení ubytovací zařízení - ubytovací středisko PREDVOJ, nám. Budovatelu 1306/29, Karviná-Nové Město, provozovatel HDP Group s.r.o., se sídlem Ostrava-Moravská Ostrava, Sokolská třída 1615/50, zastoupeného Tomášem Pazdziorou, IČO 27836681, z důvodů celkových sociálních a

majetkových poměrů této osoby a s ohledem na skutečnost, že tato osoba je občanem města Karviné.

741 Udělení souhlasu obce pro pana Zigu Jaroslava, [REDAKCE]

Rada města Karviné dle ustanovení § 102 odst. 3 zákona č. 128/2000 Sb., o obcích, ve znění pozdějších předpisů,

Úkol: 225/2015/RM
Určeno: vedoucí OSo
Termín: 2015-06-12

rozhodla

neudělit v souladu s ust. § 33 odst. 6 zákona č. 111/2006 Sb., o pomoci v hmotné nouzi, ve znění pozdějších předpisů, souhlas s tím, aby Úřad práce ČR, Krajská pobočka v Ostravě, kontaktní pracoviště Karviná, určil za osobu užívající byt Zigu Jaroslava, [REDAKCE] který užívá za účelem bydlení ubytovací zařízení- SW KOSMOS s.r.o., se sídlem Karviná-Mizerov, Zizkova 1799/2, zastoupeného RNDr. Ing. Bohuslavem Rychtarem, IČ 28146166 s ohledem na skutečnost, že tato osoba není občanem města Karviné a dle ust. § 35 zákona č. 128/2000 Sb., o obcích, ve znění pozdějších předpisů, obec v samostatné působnosti ve svém územním obvodu pečuje v souladu s místními předpoklady a s místními zvyklostmi o vytváření podmínek pro uspokojování potřeb svých občanů.

742 Udělení souhlasu obce pro paní Priessnitzovou Kateřinu, [REDAKCE]

Rada města Karviné dle ustanovení § 102 odst. 3 zákona č. 128/2000 Sb., o obcích, ve znění pozdějších předpisů,

Úkol: 226/2015/RM
Určeno: vedoucí OSo
Termín: 2015-06-12

rozhodla

udělit v souladu s ust. § 33 odst. 6 zákona č. 111/2006 Sb., o pomoci v hmotné nouzi, ve znění pozdějších předpisů, na dobu určitou do 30.11.2015 souhlas s tím, aby Úřad práce ČR, Krajská pobočka v Ostravě, kontaktní pracoviště Karviná, určil za osobu užívající byt Priessnitzovou Kateřinu, [REDAKCE] který užívá za účelem bydlení ubytovací zařízení MAJACEK, Cihelni 1688/49a, Karviná-Nové Město, provozovatel Silesia Group s.r.o., se sídlem Karviná-Ráj, V Aleji 759/24, odpovědné osoby Tomáš Bischoft a Michael Pawlik, IČ: 02910632, z důvodů celkových sociálních a majetkových poměrů této osoby a s ohledem na skutečnost, že tato osoba je občanem města Karviné.

743 Udělení souhlasu obce pro paní Tučnickovou Ludmilu, [REDACTED]

Rada města Karviné dle ustanovení § 102 odst. 3 zákona č. 128/2000 Sb., o obcích, ve znění pozdějších předpisů,

Úkol: 227/2015/RM
Určeno: vedoucí OSo
Termín: 2015-06-12

rozhodla

udělit v souladu s ust. § 33 odst. 6 zákona č. 111/2006 Sb., o pomoci v hmotné nouzi, ve znění pozdějších předpisů, na dobu určitou do 30.11.2015 souhlas s tím, aby Úřad práce ČR, Krajská pobočka v Ostravě, kontaktní pracoviště Karviná, určil za osobu užívající byt Tučnickovou Ludmilu, [REDACTED] který užívá za účelem bydlení ubytovací zařízení MAJACEK, Cihelni 1688/49a, Karvina-Nové Město, provozovatel Silesia Group s.r.o., se sídlem Karviná-Ráj, V Aleji 759/24, odpovědné osoby Tomáš Bischoft a Michael Pawlik, IČ: 02910632, z důvodů celkových sociálních a majetkových poměrů této osoby a s ohledem na skutečnost, že tato osoba je občanem města Karviné.

744 Udělení souhlasu obce pro pana Dordu Martina, [REDACTED]

Rada města Karviné dle ustanovení § 102 odst. 3 zákona č. 128/2000 Sb., o obcích, ve znění pozdějších předpisů,

Úkol: 228/2015/RM
Určeno: vedoucí OSo
Termín: 2015-06-12

rozhodla

udělit v souladu s ust. § 33 odst. 6 zákona č. 111/2006 Sb., o pomoci v hmotné nouzi, ve znění pozdějších předpisů, na dobu určitou do 30.11.2015 souhlas s tím, aby Úřad práce ČR, Krajská pobočka v Ostravě, kontaktní pracoviště Karviná, určil za osobu užívající byt Dordu Martina, [REDACTED] který užívá za účelem bydlení ubytovací zařízení – MASINKA část A, Karvina-Fryštát, Nádražní 695/7, IČO 46123059, provozovatel Andrej Kost', Nádražní 695/7, Karvina-Fryštát, z důvodů celkových sociálních a majetkových poměrů této osoby a s ohledem na skutečnost, že tato osoba je občanem města Karviné.

745**Udělení souhlasu obce pro pana Pražáka Antonína, [REDACTED]**

Rada města Karviné dle ustanovení § 102 odst. 3 zákona č. 128/2000 Sb., o obcích, ve znění pozdějších předpisů,

Úkol: 229/2015/RM
Určeno: vedoucí OSo
Termín: 2015-06-12

rozhodla

neudělit v souladu s ust. § 33 odst. 6 zákona č. 111/2006 Sb., o pomoci v hmotné nouzi, ve znění pozdějších předpisů, souhlas s tím, aby Úřad práce ČR, Krajská pobočka v Ostravě, kontaktní pracoviště Karviná, určil za osobu užívající byt Pražáka Antonína, [REDACTED] který užívá za účelem bydlení ubytovací zařízení- MAJACEK, Cihelní 1688/49a, Karviná-Nové Město, provozovatel Silesia Group s.r.o., se sídlem Karviná-Ráj, V Aleji 759/24, odpovědné osoby Tomáš Bischoft a Michael Pawlik, IČ 02910632, s ohledem na skutečnost, že tato osoba není občanem města Karviné a dle ust. § 35 zákona č. 128/2000 Sb., o obcích, ve znění pozdějších předpisů, obec v samostatné působnosti ve svém územním obvodu pečuje v souladu s místními předpoklady a s místními zvyklostmi o vytváření podmínek pro uspokojování potřeb svých občanů.

746**Udělení souhlasu obce pro pana Cyrkulíka Josefa, [REDACTED]**

Rada města Karviné dle ustanovení § 102 odst. 3 zákona č. 128/2000 Sb., o obcích, ve znění pozdějších předpisů,

Úkol: 230/2015/RM
Určeno: vedoucí OSo
Termín: 2015-06-12

rozhodla

udělit v souladu s ust. § 33 odst. 6 zákona č. 111/2006 Sb., o pomoci v hmotné nouzi, ve znění pozdějších předpisů, na dobu určitou do 30.11.2015 souhlas s tím, aby Úřad práce ČR, Krajská pobočka v Ostravě, kontaktní pracoviště Karviná, určil za osobu užívající byt Cyrkulíka Josefa, [REDACTED] který užívá za účelem bydlení ubytovací zařízení ubytovací středisko PREDVOJ, nám. Budovatelů 1306/29, Karviná-Nové Město, provozovatel HDP Group s.r.o., se sídlem Ostrava-Moravská Ostrava, Sokolská třída 1615/50, zastoupeného Tomášem Pazdiorou, IČO 27836681, z důvodů celkových sociálních a majetkových poměrů této osoby a s ohledem na skutečnost, že tato osoba je občanem města Karviné.

747**Udělení souhlasu obce pro pana Porta Zbyňka, [REDACTED]**

Rada města Karviné dle ustanovení § 102 odst. 3 zákona č. 128/2000 Sb., o obcích, ve znění pozdějších předpisů,

Úkol: 231/2015/RM

Určeno: vedoucí OSo
Termín: 2015-06-12

rozhodla

udělit v souladu s ust. § 33 odst. 6 zákona č. 111/2006 Sb., o pomoci v hmotné nouzi, ve znění pozdějších předpisů, na dobu určitou do 30.11.2015 souhlas s tím, aby Úřad práce ČR, Krajská pobočka v Ostravě, kontaktní pracoviště Karviná, určil za osobu užívající byt Porta Zbyňka, [redacted] který užívá za účelem bydlení ubytovací zařízení – MASINKA část A, část B, Karvina-Fryštát, Nádražní 695/7, IČO 46123059, provozovatel Andrej Kost', Nádražní 695/7, Karviná-Fryštát, z důvodů celkových sociálních a majetkových poměrů této osoby a s ohledem na skutečnost, že tato osoba je občanem města Karviné.

748 Udělení souhlasu obce pro pana Schmidu Jiřího, [redacted]

Rada města Karviné dle ustanovení § 102 odst. 3 zákona č. 128/2000 Sb., o obcích, ve znění pozdějších předpisů,

Úkol: 232/2015/RM
Určeno: vedoucí OSo
Termín: 2015-06-12

rozhodla

udělit v souladu s ust. § 33 odst. 6 zákona č. 111/2006 Sb., o pomoci v hmotné nouzi, ve znění pozdějších předpisů, na dobu určitou do 30.11.2015 souhlas s tím, aby Úřad práce ČR, Krajská pobočka v Ostravě, kontaktní pracoviště Karviná, určil za osobu užívající byt Schmidu Jiřího, [redacted] který užívá za účelem bydlení ubytovací zařízení MAJACEK, Cihelny 1688/49a, Karvina-Nové Město, provozovatel Silesia Group s.r.o., se sídlem Karviná-Ráj, V Aleji 759/24, odpovědná osoba Tomáš Bischoff, IČ 02910632, z důvodů celkových sociálních a majetkových poměrů této osoby a s ohledem na skutečnost, že tato osoba je občanem města Karviné.

749 Udělení souhlasu obce pro pana Skotalu Lukáše, [redacted]

Rada města Karviné dle ustanovení § 102 odst. 3 zákona č. 128/2000 Sb., o obcích, ve znění pozdějších předpisů,

Úkol: 233/2015/RM
Určeno: vedoucí OSo
Termín: 2015-06-12

rozhodla

udělit v souladu s ust. § 33 odst. 6 zákona č. 111/2006 Sb., o pomoci v hmotné nouzi, ve znění pozdějších předpisů, na dobu určitou do 30.11.2015 souhlas s tím, aby Úřad práce ČR, Krajská pobočka v Ostravě, kontaktní

pracoviště Karviná, určil za osobu užívající byt Skotala Lukáše, [REDAKCE]
[REDAKCE] který užívá za účelem bydlení ubytovací zařízení MAJACEK, Cihelni 1688/49a,
Karviná-Nové Město, provozovatel Silesia Group s.r.o., se sídlem Karviná-Ráj, V Aleji 759/24, odpovědné osoby
Tomáš Bischoft a Michael Pawlik, IČ: 02910632, z důvodů celkových sociálních a majetkových poměrů této osoby
a s ohledem na skutečnost, že tato osoba je občanem města Karviné.

750 Udělení souhlasu obce pro paní Buňkovou Alenu, [REDAKCE]

Rada města Karviné dle ustanovení § 102 odst. 3 zákona č. 128/2000 Sb., o obcích, ve znění pozdějších předpisů,

Úkol: 234/2015/RM
Určeno: vedoucí OSo
Termín: 2015-06-12

rozhodla

udělit v souladu s ust. § 33 odst. 6 zákona č. 111/2006 Sb., o pomoci v hmotné nouzi, ve znění pozdějších předpisů, na dobu určitou do 31.01.2016 souhlas s tím, aby Úřad práce ČR, Krajská pobočka v Ostravě, kontaktní pracoviště Karviná, určil za osoby užívající byt Buňkovou Alenu, [REDAKCE]
[REDAKCE] a další společně posuzovanou osobu - nezletilého syna Buňku Jiřího, [REDAKCE]
[REDAKCE] kteří užívají za účelem bydlení ubytovací zařízení MAJACEK, Cihelni 1688/49a, Karviná-Nové Město, provozovatel Silesia Group s.r.o., se sídlem Karviná-Ráj, V Aleji 759/24, odpovědné osoby Tomáš Bischoft a Michael Pawlik, IČ: 02910632, z důvodu celkových sociálních a majetkových poměrů těchto osob.

751 Udělení souhlasu obce pro paní Ištokovou Margitu, [REDAKCE]

Rada města Karviné dle ustanovení § 102 odst. 3 zákona č. 128/2000 Sb., o obcích, ve znění pozdějších předpisů,

Úkol: 235/2015/RM
Určeno: vedoucí OSo
Termín: 2015-06-12

rozhodla

udělit v souladu s ust. § 33 odst. 6 zákona č. 111/2006 Sb., o pomoci v hmotné nouzi, ve znění pozdějších předpisů, na dobu určitou do 31.01.2016 souhlas s tím, aby Úřad práce ČR, Krajská pobočka v Ostravě, kontaktní pracoviště Karviná, určil za osobu užívající byt Ištokovou Margitu, [REDAKCE] zastoupenou opatrovníkem statutárním městem Karviná, [REDAKCE] která užívá za účelem bydlení ubytovací zařízení ubytovací středisko PREDVOJ, nám. Budovatelů 1306/29, Karviná-Nové Město, provozovatel HDP Group s.r.o., se sídlem Ostrava-Moravská Ostrava, Sokolská třída 1615/50, zastoupeného Tomášem Pazdiorou, IČO 27836681, z důvodů celkových sociálních a majetkových poměrů této osoby a s ohledem na skutečnost, že tato

osoba je občanem města Karviné.

752 Udělení souhlasu obce pro paní Zíkovou Pavlínou, [REDAKCE]

Rada města Karviné dle ustanovení § 102 odst. 3 zákona č. 128/2000 Sb., o obcích, ve znění pozdějších předpisů,

Úkol: 236/2015/RM
Určeno: vedoucí OSo
Termín: 2015-06-12

rozhodla

udělit v souladu s ust. § 33 odst. 6 zákona č. 111/2006 Sb., o pomoci v hmotné nouzi, ve znění pozdějších předpisů, na dobu určitou do 30.11.2015 souhlas s tím, aby Úřad práce ČR, Krajská pobočka v Ostravě, kontaktní pracoviště Karviná, určil za osoby užívající byt Zíkovou Pavlínou, [REDAKCE] a další společně posuzovanou osobu zletilou dceru - Zíkovou Terezu, [REDAKCE] které užívají za účelem bydlení ubytovací zařízení SW KOSMOS s.r.o., se sídlem Karviná-Mizerov, Zizkova 1799/2, zastoupeného RNDr. Ing. Bohuslavem Rychtarem, IČ 28146166, z důvodů celkových sociálních a majetkových poměrů těchto osob a s ohledem na skutečnost, že tyto osoby jsou občany města Karviná.

753 Udělení souhlasu obce pro paní Janečkovou Dagmar, [REDAKCE]

Rada města Karviné dle ustanovení § 102 odst. 3 zákona č. 128/2000 Sb., o obcích, ve znění pozdějších předpisů,

Úkol: 237/2015/RM
Určeno: vedoucí OSo
Termín: 2015-06-12

rozhodla

udělit v souladu s ust. § 33 odst. 6 zákona č. 111/2006 Sb., o pomoci v hmotné nouzi, ve znění pozdějších předpisů, na dobu určitou do 30.11.2015 souhlas s tím, aby Úřad práce ČR, Krajská pobočka v Ostravě, kontaktní pracoviště Karviná, určil za osobu užívající byt Janečkovou Dagmar, [REDAKCE] která užívá za účelem bydlení ubytovací zařízení SW KOSMOS s.r.o., se sídlem Karviná-Mizerov, Zizkova 1799/2, zastoupeného RNDr. Ing. Bohuslavem Rychtarem, IČ 28146166, z důvodů celkových sociálních a majetkových poměrů této osoby a s ohledem na skutečnost, že tato osoba je občanem města Karviná.

754 Udělení souhlasu obce pro paní Kvasničákovou Jitku, [REDACTED]

Rada města Karviné dle ustanovení § 102 odst. 3 zákona č. 128/2000 Sb., o obcích, ve znění pozdějších předpisů,

Úkol: 238/2015/RM
Určeno: vedoucí OSo
Termín: 2015-06-10

rozhodla

udělit souhlas s ust. § 33 odst. 6 zákona č. 111/2006 Sb., o pomoci v hmotné nouzi, ve znění pozdějších předpisů, na dobu určitou do 30.11.2015 souhlas s tím, aby Úřad práce ČR, Krajská pobočka v Ostravě, kontaktní pracoviště Karviná, určil za osobu užívající byt Kvasničákovou Jitku, [REDACTED], která užívá za účelem bydlení ubytovací zařízení CERES, Frýštátská 30/167, Karviná Frýštát, provozovatel OPTIMAL RENT s.r.o., se sídlem Rudé Armády 910/2, Karviná-Mizerov, zastoupeného Stanislavem Lupienským, jednatelem společnosti, IČO 27779564, z důvodů celkových sociálních a majetkových poměrů této osoby a s ohledem na skutečnost, že tato osoba je občanem města Karviné.

755 Udělení souhlasu obce pro pana Bujňáka Michala, [REDACTED]

Rada města Karviné dle ustanovení § 102 odst. 3 zákona č. 128/2000 Sb., o obcích, ve znění pozdějších předpisů,

Úkol: 239/2015/RM
Určeno: vedoucí OSo
Termín: 2015-06-12

rozhodla

udělit v souladu s ust. § 33 odst. 6 zákona č. 111/2006 Sb., o pomoci v hmotné nouzi, ve znění pozdějších předpisů, na dobu určitou do 30.11.2015 souhlas s tím, aby Úřad práce ČR, Krajská pobočka v Ostravě, kontaktní pracoviště Karviná, určil za osobu užívající byt Bujňáka Michala, [REDACTED], který užívá za účelem bydlení ubytovací zařízení SW KOSMOS s.r.o., se sídlem Karviná-Mizerov, Zizkova 1799/2, zastoupeného RNDr. Ing. Bohuslavem Rychtarem, IČ 28146166, z důvodů celkových sociálních a majetkových poměrů této osoby a s ohledem na skutečnost, že tato osoba je občanem města Karviná.

756**Udělení souhlasu obce pro paní Búchovou Šárku, [REDAKCE]**

Rada města Karviné dle ustanovení § 102 odst. 3 zákona č. 128/2000 Sb., o obcích, ve znění pozdějších předpisů,

Úkol: 240/2015/RM
Určeno: vedoucí OSo
Termín: 2015-06-12

rozhodla

udělit v souladu s ust. § 33 odst. 6 zákona č. 111/2006 Sb., o pomoci v hmotné nouzi, ve znění pozdějších předpisů, na dobu určitou do 31.01.2016 souhlas s tím, aby Úřad práce ČR, Krajská pobočka v Ostravě, kontaktní pracoviště Karviná, určil za osoby užívající byt Búchovou Šárku, [REDAKCE] a další společně posuzované osoby, nezletilou dceru - Búchovou Lucii, [REDAKCE] nezletilou Fačkovou Terezu, [REDAKCE] svěřenou do péče Búchové Šárky, které užívají za účelem bydlení ubytovací zařízení hotel KAKTUS, nám. Budovatelů 1339/27a, Karviná-Nové Město, provozovatel Renáta Gančarčíková, se sídlem Karviná-Mizerov, Potoční 1447/3, IČO 65501306, z důvodů celkových sociálních a majetkových poměrů těchto osob a s ohledem na skutečnost, že tyto osoby jsou občany města Karviné.

757**Udělení souhlasu obce pro pana Revendu Václava, [REDAKCE]**

Rada města Karviné dle ustanovení § 102 odst. 3 zákona č. 128/2000 Sb., o obcích, ve znění pozdějších předpisů,

Úkol: 241/2015/RM
Určeno: vedoucí OSo
Termín: 2015-06-12

rozhodla

udělit v souladu s ust. § 33 odst. 6 zákona č. 111/2006 Sb., o pomoci v hmotné nouzi, ve znění pozdějších předpisů, na dobu určitou do 30.11.2015 souhlas s tím, aby Úřad práce ČR, Krajská pobočka v Ostravě, kontaktní pracoviště Karviná, určil za osobu užívající byt Revendu Václava, [REDAKCE] který užívá za účelem bydlení ubytovací zařízení CERES, Frýštátská 30/167, Karviná Frýštát, provozovatel OPTIMAL RENT s.r.o., se sídlem Rudé Armády 910/2, Karviná-Mizerov, zastoupeného Stanislavem Lupienským, jednatelem společnosti, IČO 27779564, z důvodů celkových sociálních a majetkových poměrů této osoby a s ohledem na skutečnost, že tato osoba je občanem města Karviné.

758**Udělení souhlasu obce pro pana Race Petra, [REDAKCE]**

Rada města Karviné dle ustanovení § 102 odst. 3 zákona č. 128/2000 Sb., o obcích, ve znění pozdějších předpisů,

Úkol: 242/2015/RM
Určeno: vedoucí OSo
Termín: 2015-06-12

rozhodla

udělit v souladu s ust. § 33 odst. 6 zákona č. 111/2006 Sb., o pomoci v hmotné nouzi, ve znění pozdějších předpisů, na dobu určitou do 30.11.2015 souhlas s tím, aby Úřad práce ČR, Krajská pobočka v Ostravě, kontaktní pracoviště Karviná, určil za osobu užívající byt Race Petra, [REDAKCE] který užívá za účelem bydlení ubytovací zařízení CERES, Frýstátská 167/30, Karviná Frýštát, provozovatel OPTIMAL RENT s.r.o., se sídlem Rudé Armády 910/2, Karviná-Mizerov, zastoupeného Stanislavem Lupienským, jednatelem společnosti, IČO 27779564, z důvodů celkových sociálních a majetkových poměrů této osoby a s ohledem na skutečnost, že tato osoba je občanem města Karviné.

759 Udělení souhlasu obce pro paní Ištokovou Vlastu, [REDAKCE]

Rada města Karviné dle ustanovení § 102 odst. 3 zákona č. 128/2000 Sb., o obcích, ve znění pozdějších předpisů,

Úkol: 243/2015/RM
Určeno: vedoucí OSo
Termín: 2015-06-12

rozhodla

udělit v souladu s ust. § 33 odst. 6 zákona č. 111/2006 Sb., o pomoci v hmotné nouzi, ve znění pozdějších předpisů, na dobu určitou do 30.11.2015 souhlas s tím, aby Úřad práce ČR, Krajská pobočka v Ostravě, kontaktní pracoviště Karviná, určil za osoby užívající byt Ištokovou Vlastu, [REDAKCE] a další společně posuzovanou osobu Ištoka Vladimíra, [REDAKCE] kteří užívají za účelem bydlení ubytovací zařízení ubytovací středisko PREDVOJ, nám. Budovatelů 1306/29, Karviná-Nové Město, provozovatel HDP Group s.r.o., se sídlem Ostrava-Moravská Ostrava, Sokolská třída 1615/50, zastoupeného Tomášem Pazdiorou, IČO 27836681, z důvodů celkových sociálních a majetkových poměrů těchto osob a s ohledem na skutečnost, že tyto osoby jsou občany města Karviné.

760 Udělení souhlasu obce pro paní Slepčíkovou Michaelu, [REDAKCE]

Rada města Karviné dle ustanovení § 102 odst. 3 zákona č. 128/2000 Sb., o obcích, ve znění pozdějších předpisů,

Úkol: 244/2015/RM
Určeno: vedoucí OSo
Termín: 2015-06-12

rozhodla

udělit v souladu s ust. § 33 odst. 6 zákona č. 111/2006 Sb., o pomoci v hmotné nouzi, ve znění pozdějších předpisů, na dobu určitou do 31.01.2016 souhlas s tím, aby Úřad práce ČR, Krajská pobočka v Ostravě, kontaktní pracoviště Karviná, určil za osoby užívající byt Slepčikovou Michaelu, [REDAKCE] a další společně posuzované osoby - Marčeka Rastislava, [REDAKCE] Marčekovou Michaelu, [REDAKCE] Slepčika Samuela, [REDAKCE] kteří užívají za účelem bydlení ubytovací zařízení ubytovna PREDVOJ, nám. Budovatelů 1306/29, Karviná-Nové Město, provozovatel HDP Group s.r.o., se sídlem Ostrava-Moravská Ostrava, Sokolská třída 1615/50, zastoupeného Tomášem Pazdziorou, IČO 27836681, z důvodů celkových sociálních a majetkových poměrů těchto osob.

761 Udělení souhlasu obce pro pana Zielonku Martina, [REDAKCE]

Rada města Karviné dle ustanovení § 102 odst. 3 zákona č. 128/2000 Sb., o obcích, ve znění pozdějších předpisů,

Úkol: 245/2015/RM
Určeno: vedoucí OSo
Termín: 2015-06-12

rozhodla

udělit v souladu s ust. § 33 odst. 6 zákona č. 111/2006 Sb., o pomoci v hmotné nouzi, ve znění pozdějších předpisů, na dobu určitou do 30.11.2015 souhlas s tím, aby Úřad práce ČR, Krajská pobočka v Ostravě, kontaktní pracoviště Karviná, určil za osobu užívající byt Zielonku Martina, [REDAKCE] který užívá za účelem bydlení ubytovací zařízení – MASINKA část A, Karviná-Fryštát, Nádražní 695/7, IČO 46123059, provozovatel Andrej Kost, Nádražní 695/7, Karviná-Fryštát, z důvodů celkových sociálních a majetkových poměrů této osoby a s ohledem na skutečnost, že tato osoba je občanem města Karviné.

762 Udělení souhlasu obce pro pana Grmana Tibora, [REDAKCE]

Rada města Karviné dle ustanovení § 102 odst. 3 zákona č. 128/2000 Sb., o obcích, ve znění pozdějších předpisů,

Úkol: 246/2015/RM
Určeno: vedoucí OSo
Termín: 2015-06-12

rozhodla

udělit v souladu s ust. § 33 odst. 6 zákona č. 111/2006 Sb., o pomoci v hmotné nouzi, ve znění pozdějších předpisů, na dobu určitou do 30.11.2015 souhlas s tím, aby Úřad práce ČR, Krajská pobočka v Ostravě, kontaktní pracoviště Karviná, určil za osobu užívající byt Grmana Tibora, [REDAKCE] který užívá za účelem bydlení ubytovací zařízení CARBOKOV s.r.o. Rudě Armady 1950, Karviná-Hranice, provozovatel CARBOKOV s.r.o., se sídlem Karviná Fryštát, Svatopluka Čecha 27/640,

odpovědná osoba Dagmar Konvičná, IČO 258 531 80, z důvodů celkových sociálních a majetkových poměrů této osoby a s ohledem na skutečnost, že tato osoba je občanem města Karviné.

763 Udělení souhlasu obce pro pana MIMOCHODKA JANA, [REDAKCE]

Rada města Karviné dle ustanovení § 102 odst. 3 zákona č. 128/2000 Sb., o obcích, ve znění pozdějších předpisů,

Úkol: 247/2015/RM
Určeno: vedoucí OSo
Termín: 2015-06-12

rozhodla

udělit v souladu s ust. § 33 odst. 6 zákona č. 111/2006 Sb., o pomoci v hmotné nouzi, ve znění pozdějších předpisů, na dobu určitou do 30.11.2015 souhlas s tím, aby Úřad práce ČR, Krajská pobočka v Ostravě, kontaktní pracoviště Karviná, určil za osobu užívající byt MIMOCHODKA JANA, [REDAKCE] který užívá za účelem bydlení ubytovací zařízení ubytovací středisko PREDVOJ, nám. Budovatelů 1306/29, Karviná-Nové Město, provozovatel HDP Group s.r.o., se sídlem Ostrava-Moravská Ostrava, Sokolská třída 1615/50, zastoupeného Tomášem Pazdiorou, IČO 27836681, z důvodů celkových sociálních a majetkových poměrů této osoby a s ohledem na skutečnost, že tato osoba je občanem města Karviné.

764 Udělení souhlasu obce pro pana KALABUSE ZDEŇKA, [REDAKCE]

Rada města Karviné dle ustanovení § 102 odst. 3 zákona č. 128/2000 Sb., o obcích, ve znění pozdějších předpisů,

Úkol: 248/2015/RM
Určeno: vedoucí OSo
Termín: 2015-06-12

rozhodla

udělit v souladu s ust. § 33 odst. 6 zákona č. 111/2006 Sb., o pomoci v hmotné nouzi, ve znění pozdějších předpisů, na dobu určitou do 30.11.2015 souhlas s tím, aby Úřad práce ČR, Krajská pobočka v Ostravě, kontaktní pracoviště Karviná, určil za osobu užívající byt KALABUSE ZDEŇKA, [REDAKCE] který užívá za účelem bydlení ubytovací zařízení - ubytovací středisko PREDVOJ, nám. Budovatelů 1306/29, Karviná-Nové Město, provozovatel HDP Group s.r.o., se sídlem Ostrava-Moravská Ostrava, Sokolská třída 1615/50, zastoupeného Tomášem Pazdiorou, IČO 27836681, z důvodů celkových sociálních a majetkových poměrů této osoby a s ohledem na skutečnost, že tato osoba je občanem města Karviné.

765

Udělení souhlasu obce pro pana Stanisze Jiřího, [REDACTED]

Rada města Karviné dle ustanovení § 102 odst. 3 zákona č. 128/2000 Sb., o obcích, ve znění pozdějších předpisů,

Úkol: 249/2015/RM
Určeno: vedoucí OSo
Termín: 2015-06-12

rozhodla

udělit v souladu s ust. § 33 odst. 6 zákona č. 111/2006 Sb., o pomoci v hmotné nouzi, ve znění pozdějších předpisů, na dobu určitou do 30.11.2015 souhlas s tím, aby Úřad práce ČR, Krajská pobočka v Ostravě, kontaktní pracoviště Karviná, určil za osobu užívající byt Stanisze Jiřího, [REDACTED] který užívá za účelem bydlení ubytovací zařízení - ubytovací středisko PREDVOJ, nám. Budovatelů 1306/29, Karviná-Nové Město, provozovatel HDP Group s.r.o., se sídlem Ostrava-Moravská Ostrava, Sokolská třída 1615/50, zastoupeného Tomášem Pazdziorou, IČO 27836681, z důvodů celkových sociálních a majetkových poměrů této osoby a s ohledem na skutečnost, že tato osoba je občanem města Karviné.

766

Udělení souhlasu obce pro pana Suchého Jaroslava, [REDACTED]

Rada města Karviné dle ustanovení § 102 odst. 3 zákona č. 128/2000 Sb., o obcích, ve znění pozdějších předpisů,

Úkol: 250/2015/RM
Určeno: vedoucí OSo
Termín: 2015-06-12

rozhodla

udělit v souladu s ust. § 33 odst. 6 zákona č. 111/2006 Sb., o pomoci v hmotné nouzi, ve znění pozdějších předpisů, na dobu určitou do 30.11.2015 souhlas s tím, aby Úřad práce ČR, Krajská pobočka v Ostravě, kontaktní pracoviště Karviná, určil za osobu užívající byt Suchého Jaroslava, [REDACTED] který užívá za účelem bydlení ubytovací zařízení - ubytovací středisko PREDVOJ, nám. Budovatelů 1306/29, Karviná-Nové Město, provozovatel HDP Group s.r.o., se sídlem Ostrava-Moravská Ostrava, Sokolská třída 1615/50, zastoupeného Tomášem Pazdziorou, IČO 27836681, z důvodů celkových sociálních a majetkových poměrů této osoby a s ohledem na skutečnost, že tato osoba je občanem města Karviné.

767**Udělení souhlasu obce pro pana Beneše Jana,** [REDAKCE]

Rada města Karviné dle ustanovení § 102 odst. 3 zákona č. 128/2000 Sb., o obcích, ve znění pozdějších předpisů,

Úkol: 251/2015/RM
Určeno: vedoucí OSo
Termín: 2015-06-12

rozhodla

udělit v souladu s ust. § 33 odst. 6 zákona č. 111/2006 Sb., o pomoci v hmotné nouzi, ve znění pozdějších předpisů, na dobu určitou do 30.11.2015 souhlas s tím, aby Úřad práce ČR, Krajská pobočka v Ostravě, kontaktní pracoviště Karviná, určil za osobu užívající byt Beneše Jana, [REDAKCE] který užívá za účelem bydlení ubytovací zařízení SW KOSMOS s.r.o., se sídlem Karviná-Mizerov, Zizkova 1799/2, zastoupeného RNDr. Ing. Bohuslavem Rychtarem, IČ 28146166, z důvodů celkových sociálních a majetkových poměrů této osoby a s ohledem na skutečnost, že tato osoba je občanem města Karviná.

768**Udělení souhlasu obce pro pana Juríka Kevina,** [REDAKCE]

Rada města Karviné dle ustanovení § 102 odst. 3 zákona č. 128/2000 Sb., o obcích, ve znění pozdějších předpisů,

Úkol: 252/2015/RM
Určeno: vedoucí OSo
Termín: 2015-06-12

rozhodla

neudělit v souladu s ust. § 33 odst. 6 zákona č. 111/2006 Sb., o pomoci v hmotné nouzi, ve znění pozdějších předpisů, souhlas s tím, aby Úřad práce ČR, Krajská pobočka v Ostravě, kontaktní pracoviště Karviná, určil za osobu užívající byt Juríka Kevina, [REDAKCE], který užívá za účelem bydlení ubytovací zařízení - MAJACEK, Cihelní 1688/49a, Karviná-Nové Město, provozovatel Silesia Group s.r.o., se sídlem Karviná-Ráj, V Aleji 759/24, odpovědné osoby Tomáš Bischoft a Michael Pawlik, IČ: 02910632, s ohledem na skutečnost, že tato osoba není občanem města Karviné a dle ust. § 35 zákona č. 128/2000 Sb., o obcích, ve znění pozdějších předpisů, obec v samostatné působnosti ve svém územním obvodu pečuje v souladu s místními předpoklady a s místními zvyklostmi o vytváření podmínek pro uspokojování potřeb svých občanů.

769**Udělení souhlasu obce pro paní Manderlovou Vlastu,** [REDAKCE]

Rada města Karviné dle ustanovení § 102 odst. 3 zákona č. 128/2000 Sb., o obcích, ve znění pozdějších předpisů,

Úkol: 253/2015/RM
Určeno: vedoucí OSo

Termín: 2015-06-12

rozhodla

udělit v souladu s ust. § 33 odst. 6 zákona č. 111/2006 Sb., o pomoci v hmotné nouzi, ve znění pozdějších předpisů, na dobu určitou do 31.01.2016 souhlas s tím, aby Úřad práce ČR, Krajská pobočka v Ostravě, kontaktní pracoviště Karviná, určil za osobu užívající byt Manderlovou Vlastu, [REDAKCE], zastoupenou opatrovníkem statutárním městem Karviná, [REDAKCE] která užívá za účelem bydlení ubytovací zařízení hotel KAKTUS, nám. Budovatelů 1339/2/a, Karviná-Nové Město, provozovatel Renáta Gančarčíková, se sídlem Karviná-Mizerov, Potoční 1447/3, IČO 65501306, z důvodů celkových sociálních a majetkových poměrů této osoby.

770 Udělení souhlasu obce pro pana Bubenčíka Jána, [REDAKCE]

Rada města Karviné dle ustanovení § 102 odst. 3 zákona č. 128/2000 Sb., o obcích, ve znění pozdějších předpisů,

Úkol: 254/2015/RM
Určeno: vedoucí OSO
Termín: 2015-06-12

rozhodla

udělit v souladu s ust. § 33 odst. 6 zákona č. 111/2006 Sb., o pomoci v hmotné nouzi, ve znění pozdějších předpisů, na dobu určitou do 31.01.2016 souhlas s tím, aby Úřad práce ČR, Krajská pobočka v Ostravě, kontaktní pracoviště Karviná, určil za osobu užívající byt Bubenčíka Jána, [REDAKCE] zastoupeného opatrovníkem statutárním městem Karviná, [REDAKCE] který užívá za účelem bydlení ubytovací zařízení ubytovací středisko PREDVOJ, nám. Budovatelů 1306/29, Karviná-Nové Město, provozovatel HDP Group s.r.o., se sídlem Ostrava-Moravská Ostrava, Sokolská třída 1615/50, zastoupeného Tomášem Pazdíorou, IČO 27836681, z důvodů celkových sociálních a majetkových poměrů této osoby a s ohledem na skutečnost, že tato osoba je občanem města Karviné.

771 Udělení souhlasu obce pro pana Čelko Michala, [REDAKCE]

Rada města Karviné dle ustanovení § 102 odst. 3 zákona č. 128/2000 Sb., o obcích, ve znění pozdějších předpisů,

Úkol: 255/2015/RM
Určeno: vedoucí OSO
Termín: 2015-06-12

rozhodla

neudělit v souladu s ust. § 33 odst. 6 zákona č. 111/2006 Sb., o pomoci v hmotné nouzi, ve znění pozdějších předpisů, souhlas s tím, aby Úřad práce ČR, Krajská pobočka v Ostravě, kontaktní pracoviště Karviná, určil za

osobu užívající byt Čelko Michala, nar. [REDAKCE] který užívá za účelem bydlení ubytovací zařízení- PŘEDVOJ, nám. Budovatelů 1306/29, Karviná-Nové Město, provozovatel HDP Group s.r.o., se sídlem Ostrava-Moravská Ostrava, Sokolská třída 1615/50, zastoupeného Tomášem Pazdziorou, IČO 27836681, s ohledem na skutečnost, že tato osoba není občanem města Karviné a dle ust. § 35 zákona č. 128/2000 Sb., o obcích, ve znění pozdějších předpisů, obec v samostatné působnosti ve svém územním obvodu pečuje v souladu s místními předpoklady a s místními zvyklostmi o vytváření podmínek pro uspokojování potřeb svých občanů.

772 Udělení souhlasu obce pro paní Rosenbergerovou Naděždu, [REDAKCE]

Rada města Karviné dle ustanovení § 102 odst. 3 zákona č. 128/2000 Sb., o obcích, ve znění pozdějších předpisů,

Úkol: 256/2015/RM
Určeno: vedoucí OSo
Termín: 2015-06-12

rozhodla

udělit v souladu s ust. § 33 odst. 6 zákona č. 111/2006 Sb., o pomoci v hmotné nouzi, ve znění pozdějších předpisů, na dobu určitou do 30.11.2015 souhlas s tím, aby Úřad práce ČR, Krajská pobočka v Ostravě, kontaktní pracoviště Karviná, určil za osobu užívající byt Rosenbergerovou Naděždu, [REDAKCE] která užívá za účelem bydlení ubytovací zařízení - ubytovací středisko PŘEDVOJ, nám. Budovatelů 1306/29, Karviná-Nové Město, provozovatel HDP Group s.r.o., se sídlem Ostrava-Moravská Ostrava, Sokolská třída 1615/50, zastoupeného Tomášem Pazdziorou, IČO 27836681, z důvodů celkových sociálních a majetkových poměrů této osoby a s ohledem na skutečnost, že tato osoba je občanem města Karviné.

773 Udělení souhlasu obce pro pana Mikle Jana, [REDAKCE]

Rada města Karviné dle ustanovení § 102 odst. 3 zákona č. 128/2000 Sb., o obcích, ve znění pozdějších předpisů,

Úkol: 257/2015/RM
Určeno: vedoucí OSo
Termín: 2015-06-12

rozhodla

udělit v souladu s ust. § 33 odst. 6 zákona č. 111/2006 Sb., o pomoci v hmotné nouzi, ve znění pozdějších předpisů, na dobu určitou do 30.11.2015 souhlas s tím, aby Úřad práce ČR, Krajská pobočka v Ostravě, kontaktní pracoviště Karviná, určil za osobu užívající byt Mikle Jana, [REDAKCE] který užívá za účelem bydlení ubytovací zařízení MAJACEK, Cihelny 1688/49a, Karviná-Nové Město, provozovatel Silesia Group s.r.o., se sídlem Karviná-Ráj, V Aleji 759/24, odpovědné osoby Tomáš Bischoff a Michael Pawlík, IČ: 02910632, z důvodů celkových sociálních a majetkových poměrů této osoby a s ohledem na

skutečnost, že tato osoba je občanem města Karviné.

774 Udělení souhlasu obce pro pana Hemerku Pavla, [REDAKCE]

Rada města Karviné dle ustanovení § 102 odst. 3 zákona č. 128/2000 Sb., o obcích, ve znění pozdějších předpisů,

Úkol: 258/2015/RM
Určeno: vedoucí OSo
Termín: 2015-06-12

rozhodla

udělit v souladu s ust. § 33 odst. 6 zákona č. 111/2006 Sb., o pomoci v hmotné nouzi, ve znění pozdějších předpisů, na dobu určitou do 30.11.2015 souhlas s tím, aby Úřad práce ČR, Krajská pobočka v Ostravě, kontaktní pracoviště Karviná, určil za osobu užívající byt Hemerku Pavla, [REDAKCE] který užívá za účelem bydlení ubytovací zařízení - ubytovací středisko PREDVOJ, nám. Budovatelů 1306/29, Karviná-Nové Město, provozovatel HDP Group s.r.o., se sídlem Ostrava-Moravská Ostrava, Sokolská třída 1615/50, zastoupeného Tomášem Pazdziorou, IČO 27836681, z důvodů celkových sociálních a majetkových poměrů této osoby a s ohledem na skutečnost, že tato osoba je občanem města Karviné.

775 Udělení souhlasu obce pro pana Klimundu Bronislava, [REDAKCE]

Rada města Karviné dle ustanovení § 102 odst. 3 zákona č. 128/2000 Sb., o obcích, ve znění pozdějších předpisů,

Úkol: 259/2015/RM
Určeno: vedoucí OSo
Termín: 2015-06-12

rozhodla

neudělit v souladu s ust. § 33 odst. 6 zákona č. 111/2006 Sb., o pomoci v hmotné nouzi, ve znění pozdějších předpisů, souhlas s tím, aby Úřad práce ČR, Krajská pobočka v Ostravě, kontaktní pracoviště Karviná, určil za osobu užívající byt Klimundu Bronislava, [REDAKCE] který užívá za účelem bydlení ubytovací zařízení- ubytovací středisko PREDVOJ, nám. Budovatelů 1306/29, Karviná-Nové Město, provozovatel HDP Group s.r.o., se sídlem Ostrava-Moravská Ostrava, Sokolská třída 1615/50, zastoupeného Tomášem Pazdziorou, IČO 27836681, s ohledem na skutečnost, že tato osoba není občanem města Karviné a dle ust. § 35 zákona č. 128/2000 Sb., o obcích, ve znění pozdějších předpisů, obec v samostatné působnosti ve svém územním obvodu pečuje v souladu s místními předpoklady a s místními zvyklostmi o vytváření podmínek pro uspokojování potřeb svých občanů.

776

Udělení souhlasu obce pro pana Mitráše Milana, [REDACTED]

Rada města Karviné dle ustanovení § 102 odst. 3 zákona č. 128/2000 Sb., o obcích, ve znění pozdějších předpisů,

Úkol: 260/2015/RM
Určeno: vedoucí OSo
Termín: 2015-06-12

rozhodla

udělit v souladu s ust. § 33 odst. 6 zákona č. 111/2006 Sb., o pomoci v hmotné nouzi, ve znění pozdějších předpisů, na dobu určitou do 30.11.2015 souhlas s tím, aby Úřad práce ČR, Krajská pobočka v Ostravě, kontaktní pracoviště Karviná, určil za osobu užívající byt Mitráše Milana, [REDACTED] který užívá za účelem bydlení ubytovací zařízení – MASINKA část A, Karviná-Fryštát, Nádrazní 695/7, IČO 46123059, provozovatel Andrej Kost, Nádrazní 695/7, Karviná-Fryštát, z důvodů celkových sociálních a majetkových poměrů této osoby a s ohledem na skutečnost, že tato osoba je občanem města Karviné.

777

Udělení souhlasu obce pro pana Matouška Zdeňka, [REDACTED]

Rada města Karviné dle ustanovení § 102 odst. 3 zákona č. 128/2000 Sb., o obcích, ve znění pozdějších předpisů,

Úkol: 261/2015/RM
Určeno: vedoucí OSo
Termín: 2015-06-12

rozhodla

udělit v souladu s ust. § 33 odst. 6 zákona č. 111/2006 Sb., o pomoci v hmotné nouzi, ve znění pozdějších předpisů, na dobu určitou do 30.11.2015 souhlas s tím, aby Úřad práce ČR, Krajská pobočka v Ostravě, kontaktní pracoviště Karviná, určil za osobu užívající byt Matouška Zdeňka, [REDACTED] který užívá za účelem bydlení ubytovací zařízení MAJACEK, Cihelna 1688/49a, Karviná-Nové Město, provozovatel Silesia Group s.r.o., se sídlem Karviná-Ráj, V Aleji 759/24, odpovědné osoby Tomáš Bischoff a Michael Pawlik, IČ: 02910632, z důvodů celkových sociálních a majetkových poměrů této osoby a s ohledem na skutečnost, že tato osoba je občanem města Karviné.

778**Udělení souhlasu obce pro pana Pančochu Pavla, [REDAKCE]**

Rada města Karviné dle ustanovení § 102 odst. 3 zákona č. 128/2000 Sb., o obcích, ve znění pozdějších předpisů,

Úkol: 262/2015/RM
Určeno: vedoucí OSo
Termín: 2015-06-12

rozhodla

udělit v souladu s ust. § 33 odst. 6 zákona č. 111/2006 Sb., o pomoci v hmotné nouzi, ve znění pozdějších předpisů, na dobu určitou do 30.11.2015 souhlas s tím, aby Úřad práce ČR, Krajská pobočka v Ostravě, kontaktní pracoviště Karviná, určil za osobu užívající byt Pančochu Pavla, [REDAKCE] který užívá za účelem bydlení ubytovací zařízení MAJACEK, Cihelni 1688/49a, Karviná-Nové Město, provozovatel Silesia Group s.r.o., se sídlem Karviná-Ráj, V Aleji 759/24, odpovědné osoby Tomáš Bischoft a Michael Pawlik, IČ: 02910632, z důvodů celkových sociálních a majetkových poměrů této osoby a s ohledem na skutečnost, že tato osoba je občanem města Karviné.

779**Udělení souhlasu obce pro pana Velkého Lukáše, [REDAKCE]**

Rada města Karviné dle ustanovení § 102 odst. 3 zákona č. 128/2000 Sb., o obcích, ve znění pozdějších předpisů,

Úkol: 263/2015/RM
Určeno: vedoucí OSo
Termín: 2015-06-12

rozhodla

udělit v souladu s ust. § 33 odst. 6 zákona č. 111/2006 Sb., o pomoci v hmotné nouzi, ve znění pozdějších předpisů, na dobu určitou do 30.11.2015 souhlas s tím, aby Úřad práce ČR, Krajská pobočka v Ostravě, kontaktní pracoviště Karviná, určil za osobu užívající byt Velkého Lukáše, [REDAKCE] který užívá za účelem bydlení ubytovací zařízení MAJACEK, Cihelni 1688/49a, Karviná-Nové Město, provozovatel Silesia Group s.r.o., se sídlem Karviná-Ráj, V Aleji 759/24, odpovědná osoba Tomáš Bischoft, IČ: 02910632, z důvodů celkových sociálních a majetkových poměrů této osoby a s ohledem na skutečnost, že tato osoba je občanem města Karviné.

780**Udělení souhlasu obce pro pana Manu Jaromíra, [REDAKCE]**

Rada města Karviné dle ustanovení § 102 odst. 3 zákona č. 128/2000 Sb., o obcích, ve znění pozdějších předpisů,

Úkol: 264/2015/RM

Určeno: vedoucí OSo
Termín: 2015-06-12

rozhodla

udělit v souladu s ust. § 33 odst. 6 zákona č. 111/2006 Sb., o pomoci v hmotné nouzi, ve znění pozdějších předpisů, na dobu určitou do 30.11.2015 souhlas s tím, aby Úřad práce ČR, Krajská pobočka v Ostravě, kontaktní pracoviště Karviná, určil za osobu užívající byt Manu Jaromíra, [redacted] který užívá za účelem bydlení ubytovací zařízení – hotel KAKTUS, nám. Budovatelů 1339/27a, Karviná-Nové Město, provozovatel Renáta Gančarčíková, se sídlem Karviná-Mizerov, Potoční 1447/3, IČO: 65501306, z důvodů celkových sociálních a majetkových poměrů této osoby a s ohledem na skutečnost, že tato osoba je občanem města Karviné.

781 Udělení souhlasu obce pro paní Lukaščíkovou Marcelu, [redacted]

Rada města Karviné dle ustanovení § 102 odst. 3 zákona č. 128/2000 Sb., o obcích, ve znění pozdějších předpisů,

Úkol: 265/2015/RM
Určeno: vedoucí OSo
Termín: 2015-06-12

rozhodla

udělit v souladu s ust. § 33 odst. 6 zákona č. 111/2006 Sb., o pomoci v hmotné nouzi, ve znění pozdějších předpisů, na dobu určitou do 31.01.2016 souhlas s tím, aby Úřad práce ČR, Krajská pobočka v Ostravě, kontaktní pracoviště Karviná, určil za osoby užívající byt Lukaščíkovou Marcelu, [redacted] a další společně posuzované osoby nezletilé děti - Lukaščíkovou Lenku, [redacted] Lukáščíka Marka, [redacted], které užívají za účelem bydlení ubytovací zařízení SW KOSMOS s.r.o., se sídlem Karviná-Mizerov, Zizkova 1799/2, zastoupeného Ing. Karlem Varmužou, IČ 28146166, z důvodů celkových sociálních a majetkových poměrů těchto osob a s ohledem na skutečnost, že tyto osoby jsou občany města Karviná.

782 Udělení souhlasu obce pro pana Radu Miroslava, [redacted]

Rada města Karviné dle ustanovení § 102 odst. 3 zákona č. 128/2000 Sb., o obcích, ve znění pozdějších předpisů,

Úkol: 266/2015/RM
Určeno: vedoucí OSo
Termín: 2015-06-12

rozhodla

udělit v souladu s ust. § 33 odst. 6 zákona č. 111/2006 Sb., o pomoci v hmotné nouzi, ve znění pozdějších předpisů, na dobu určitou do 30.11.2015 souhlas s tím, aby Úřad práce ČR, Krajská pobočka v Ostravě, kontaktní pracoviště Karviná, určil za osobu užívající byt Radu Miroslava, [REDAKCE] který užívá za účelem bydlení ubytovací zařízení – CARBOKOV s.r.o. Rudé Armády 1950, Karviná-Hranice, provozovatel CARBOKOV s.r.o., se sídlem Karviná Fryštát, Svatopluka Čecha 27/640, odpovědná osoba Dagmar Konvičková, IČO 258 531 80, z důvodů celkových sociálních a majetkových poměrů této osoby a s ohledem na skutečnost, že tato osoba je občanem města Karviné.

783 Udělení souhlasu obce pro pana Balcárka Milana, [REDAKCE]

Rada města Karviné dle ustanovení § 102 odst. 3 zákona č. 128/2000 Sb., o obcích, ve znění pozdějších předpisů,

Úkol: 267/2015/RM
Určeno: vedoucí OSo
Termín: 2015-06-12

rozhodla

udělit v souladu s ust. § 33 odst. 6 zákona č. 111/2006 Sb., o pomoci v hmotné nouzi, ve znění pozdějších předpisů, na dobu určitou do 30.11.2015 souhlas s tím, aby Úřad práce ČR, Krajská pobočka v Ostravě, kontaktní pracoviště Karviná, určil za osobu užívající byt Balcárka Milana, [REDAKCE] který užívá za účelem bydlení ubytovací zařízení MAJACEK, Cihelni 1688/49a, Karviná-Nové Město, provozovatel Silesia Group s.r.o., se sídlem Karviná-Ráj, V Aleji 759/24, odpovědné osoby Tomáš Bischoff a Michael Pawlik, IČ: 02910632, z důvodů celkových sociálních a majetkových poměrů této osoby a s ohledem na skutečnost, že tato osoba je občanem města Karviné.

784 Udělení souhlasu obce pro paní Otčenáškovou Alenu, [REDAKCE]

Rada města Karviné dle ustanovení § 102 odst. 3 zákona č. 128/2000 Sb., o obcích, ve znění pozdějších předpisů,

Úkol: 268/2015/RM
Určeno: vedoucí OSo
Termín: 2015-06-12

rozhodla

udělit v souladu s ust. § 33 odst. 6 zákona č. 111/2006 Sb., o pomoci v hmotné nouzi, ve znění pozdějších předpisů, na dobu určitou do 30.11.2015 souhlas s tím, aby Úřad práce ČR, Krajská pobočka v Ostravě, kontaktní pracoviště Karviná, určil za osobu užívající byt Otčenáškovou Alenu, nar [REDAKCE] která užívá za účelem bydlení ubytovací zařízení – hotel KAKTUS, nám. Budovatelů 1339/27a, Karviná-Nové Město, provozovatel Renáta Gančarčíková, se sídlem Karviná-Mizerov, Potoční 1447/3, IČO: 65501306, z důvodů celkových sociálních a majetkových poměrů této osoby a s ohledem na skutečnost, že

tato osoba je občanem města Karviné.

785 Udělení souhlasu obce pro pana Sopóciho Petra, [REDAKCE]

Rada města Karviné dle ustanovení § 102 odst. 3 zákona č. 128/2000 Sb., o obcích, ve znění pozdějších předpisů,

Úkol: 269/2015/RM
Určeno: vedoucí OSo
Termín: 2015-06-12

rozhodla

udělit v souladu s ust. § 33 odst. 6 zákona č. 111/2006 Sb., o pomoci v hmotné nouzi, ve znění pozdějších předpisů, na dobu určitou do 30.11.2015 souhlas s tím, aby Úřad práce ČR, Krajská pobočka v Ostravě, kontaktní pracoviště Karviná, určil za osobu užívající byt Sopóciho Petra, [REDAKCE] který užívá za účelem bydlení ubytovací zařízení CARBOKOV s.r.o. Rudé Armády 1950, Karviná-Hranice, provozovatel CARBOKOV s.r.o., se sídlem Karviná Fryštát, Svatopluka Čecha 27/640, odpovědná osoba Dagmar Konvičná, IČO 258 531 80, z důvodů celkových sociálních a majetkových poměrů této osoby a s ohledem na skutečnost, že tato osoba je občanem města Karviné.

786 Udělení souhlasu obce pro paní Glawatou Terezu, [REDAKCE]

Rada města Karviné dle ustanovení § 102 odst. 3 zákona č. 128/2000 Sb., o obcích, ve znění pozdějších předpisů,

Úkol: 270/2015/RM
Určeno: vedoucí OSo
Termín: 2015-06-12

rozhodla

udělit v souladu s ust. § 33 odst. 6 zákona č. 111/2006 Sb., o pomoci v hmotné nouzi, ve znění pozdějších předpisů, na dobu určitou do 31.01.2016 souhlas s tím, aby Úřad práce ČR, Krajská pobočka v Ostravě, kontaktní pracoviště Karviná, určil za osoby užívající byt Glawatou Terezu, [REDAKCE] a další společně posuzovanou osobu nezletilého syna - Glawatého Iobiáše, [REDAKCE] kteří užívají za účelem bydlení ubytovací zařízení SW KOSMOS s.r.o., se sídlem Karviná-Mizerov, Zizkova 1799/2, zastoupeného RNDr. Ing. Bohuslavem Rychtarem, IČ 28146166, z důvodů celkových sociálních a majetkových poměrů těchto osob a s ohledem na skutečnost, že tyto osoby jsou občany města Karviná.

787

Udělení souhlasu obce pro pana Csorbu Róberta, [REDACTED]

Rada města Karviné dle ustanovení § 102 odst. 3 zákona č. 128/2000 Sb., o obcích, ve znění pozdějších předpisů,

Úkol: 271/2015/RM
Určeno: vedoucí OSo
Termín: 2015-06-12

rozhodla

udělit v souladu s ust. § 33 odst. 6 zákona č. 111/2006 Sb., o pomoci v hmotné nouzi, ve znění pozdějších předpisů, na dobu určitou do 30.11.2015 souhlas s tím, aby Úřad práce ČR, Krajská pobočka v Ostravě, kontaktní pracoviště Karviná, určil za osobu užívající byt Csorbu Róberta, [REDACTED] který užívá za účelem bydlení ubytovací zařízení SW KOSMOS s.r.o., se sídlem Karviná-Mizerov, Zizkova 1799/2, zastoupeného RNDr. Ing. Bohuslavem Rychtarem, IČ 28146166, z důvodů celkových sociálních a majetkových poměrů této osoby a s ohledem na skutečnost, že tato osoba je občanem města Karviná.

788

Udělení souhlasu obce pro paní Maniakovou Drahoslavu, [REDACTED]

Rada města Karviné dle ustanovení § 102 odst. 3 zákona č. 128/2000 Sb., o obcích, ve znění pozdějších předpisů,

Úkol: 272/2015/RM
Určeno: vedoucí OSo
Termín: 2015-06-12

rozhodla

udělit v souladu s ust. § 33 odst. 6 zákona č. 111/2006 Sb., o pomoci v hmotné nouzi, ve znění pozdějších předpisů, na dobu určitou do 30.11.2015 souhlas s tím, aby Úřad práce ČR, Krajská pobočka v Ostravě, kontaktní pracoviště Karviná, určil za osoby užívající byt Maniakovou Drahoslavu, [REDACTED] a další společně posuzovanou osobu zletilou dceru - Maniakovou Veroniku, [REDACTED] které užívají za účelem bydlení ubytovací zařízení SW KOSMOS s.r.o., se sídlem Karviná-Mizerov, Zizkova 1799/2, zastoupeného RNDr. Ing. Bohuslavem Rychtarem, IČ 28146166, z důvodů celkových sociálních a majetkových poměrů těchto osob a s ohledem na skutečnost, že tyto osoby jsou občany města Karviná.

789**Udělení souhlasu obce pro pana Buku Rudolfa,** [REDACTED]

Rada města Karviné dle ustanovení § 102 odst. 3 zákona č. 128/2000 Sb., o obcích, ve znění pozdějších předpisů,

Úkol: 273/2015/RM
Určeno: vedoucí OSo
Termín: 2015-06-12

rozhodla

udělit v souladu s ust. § 33 odst. 6 zákona č. 111/2006 Sb., o pomoci v hmotné nouzi, ve znění pozdějších předpisů, na dobu určitou do 30.11.2015 souhlas s tím, aby Úřad práce ČR, Krajská pobočka v Ostravě, kontaktní pracoviště Karviná, určil za osoby užívající byt Buku Rudolfa, [REDACTED] a další společně posuzovanou osobu Bukovou Renátu, [REDACTED] kteří užívají za účelem bydlení ubytovací zařízení ubytovací středisko PREDVOJ, nám. Budovatelů 1306/29, Karviná-Nové Město, provozovatel HDP Group s.r.o., se sídlem Ostrava-Moravská Ostrava, Sokolská třída 1615/50, zastoupeného Tomášem Pazdiorou, IČO 27836681, z důvodů celkových sociálních a majetkových poměrů těchto osob a s ohledem na skutečnost, že tyto osoby jsou občany města Karviné.

790**Udělení souhlasu obce pro pana Holého Jaroslava,** [REDACTED]

Rada města Karviné dle ustanovení § 102 odst. 3 zákona č. 128/2000 Sb., o obcích, ve znění pozdějších předpisů,

Úkol: 274/2015/RM
Určeno: vedoucí OSo
Termín: 2015-06-12

rozhodla

udělit v souladu s ust. § 33 odst. 6 zákona č. 111/2006 Sb., o pomoci v hmotné nouzi, ve znění pozdějších předpisů, na dobu určitou do 30.11.2015 souhlas s tím, aby Úřad práce ČR, Krajská pobočka v Ostravě, kontaktní pracoviště Karviná, určil za osobu užívající byt Holého Jaroslava, [REDACTED] který užívá za účelem bydlení ubytovací zařízení SW KOSMOS s.r.o., se sídlem Karviná-Mizerov, Zizkova 1799/2, zastoupeného RNDr. Ing. Bohuslavem Rychtarem, IČ 28146166, z důvodů celkových sociálních a majetkových poměrů této osoby a s ohledem na skutečnost, že tato osoba je občanem města Karviná.

791**Udělení souhlasu obce pro pana Tomese Zdeňka,** [REDACTED]

Rada města Karviné dle ustanovení § 102 odst. 3 zákona č. 128/2000 Sb., o obcích, ve znění pozdějších předpisů,

Úkol: 275/2015/RM

Určeno: vedoucí OSo
Termín: 2015-06-12

rozhodla

neudělit v souladu s ust. § 33 odst. 6 zákona č. 111/2006 Sb., o pomoci v hmotné nouzi, ve znění pozdějších předpisů, souhlas s tím, aby Úřad práce ČR, Krajská pobočka v Ostravě, kontaktní pracoviště Karviná, určil za osobu užívající byt Tomese Zdeňka, [REDAKCE] který užívá za účelem bydlení ubytovací zařízení - hotel KAKTUS, nam. Budovatelů 1339/27a, Karviná-Nové Město, provozovatel Renáta Gančarčíková, se sídlem Karviná-Mizerov, Potoční 1447/3, IČO 65501306, z důvodů objektivního posouzení celkových sociálních poměrů této osoby a s ohledem na provedené šetření.

792 Udělení souhlasu obce pro pana Puczoka Pavla, [REDAKCE]

Rada města Karviné dle ustanovení § 102 odst. 3 zákona č. 128/2000 Sb., o obcích, ve znění pozdějších předpisů,

Úkol: 276/2015/RM
Určeno: vedoucí OSo
Termín: 2015-06-12

rozhodla

udělit v souladu s ust. § 33 odst. 6 zákona č. 111/2006 Sb., o pomoci v hmotné nouzi, ve znění pozdějších předpisů, na dobu určitou do 30.11.2015 souhlas s tím, aby Úřad práce ČR, Krajská pobočka v Ostravě, kontaktní pracoviště Karviná, určil za osobu užívající Puczoka Pavla, [REDAKCE] který užívá za účelem bydlení ubytovací zařízení SW KOSMOS s.r.o., se sídlem Karviná-Mizerov, Zizkova 1799/2, zastoupeného RNDr. Ing. Bohuslavem Rychtarem, IČ 28146166, z důvodů celkových sociálních a majetkových poměrů této osoby a s ohledem na skutečnost, že tato osoba je občanem města Karviná.

793 Udělení souhlasu obce pro paní Popiolkovou Janu, [REDAKCE]

Rada města Karviné dle ustanovení § 102 odst. 3 zákona č. 128/2000 Sb., o obcích, ve znění pozdějších předpisů

Úkol: 277/2015/RM
Určeno: vedoucí OSo
Termín: 2015-06-12

rozhodla

neudělit v souladu s ust. § 33 odst. 6 zákona č. 111/2006 Sb., o pomoci v hmotné nouzi, ve znění pozdějších předpisů, souhlas s tím, aby Úřad práce ČR, Krajská pobočka v Ostravě, kontaktní pracoviště Karviná, určil za

osobu užívající byt Popiolkovou Janu, [REDAKCE] která užívá za účelem bydlení ubytovací zařízení- SW KOSMOS s.r.o., se sídlem Karviná-Mizerov, Zizkova 1799/2, zastoupeného RNDr. Ing. Bohuslavem Rychtarem, IČ 28146166, s ohledem na skutečnost, že tato osoba není občanem města Karviné a dle ust. § 35 zákona č. 128/2000 Sb., o obcích, ve znění pozdějších předpisů, obec v samostatné působnosti ve svém územním obvodu pečuje v souladu s místními předpoklady a s místními zvyklostmi o vytváření podmínek pro uspokojování potřeb svých občanů.

794 Návrh na odvolání a jmenování nového člena Komise pro architekturu a územní rozvoj

Rada města Karviné dle ustanovení § 102 odst. 2 písm. h) zákona č. 128/2000 Sb., o obcích, ve znění pozdějších předpisů,

odvolala

s účinností od 10.06.2015 z funkce člena Komise pro architekturu a územní rozvoj Ing. Pavla Šrámka, a to z důvodu rezignace na svou funkci.

Rada města Karviné dle ustanovení § 102 odst. 2 písm. h) zákona č. 128/2000 Sb., o obcích, ve znění pozdějších předpisů,

jmenovala

s účinností od 10.06.2015 do funkce člena Komise pro architekturu a územní rozvoj Bc. Jana Šimerdu.

795 Jmenování nových členů Komise tělovýchovy a sportu

Rada města Karviné dle ustanovení § 102 odst. 2 písm. h) zákona č. 128/2000 Sb., o obcích, ve znění pozdějších předpisů,

jmenovala

s účinností od 10.06.2015 do funkce členů Komise tělovýchovy a sportu paní Ing. Marcelu Parikrupovou a pana Mgr. Andrzeje Szyju.

796 Návrh na odměnu ředitele příspěvkové organizace Sociální služby Karviná zřizované statutárním městem Karviná, paní Mgr. Blance Dadokové

Rada města Karviné dle ustanovení § 102 odst. 2 písm. b) zákona č. 128/2000 Sb., o obcích, ve znění pozdějších předpisů,

stanovila

odměnu ředitele příspěvkové organizace Sociální služby Karviná, Mgr. Blance Dadokové, a to ve výši uvedené v důvodové zprávě.

797 Stanovení celkového počtu zaměstnanců statutárního města Karviné - Městské policie Karviná

Rada města Karviné dle ustanovení § 102 odst. 3 zákona č. 128/2000 Sb., o obcích, ve znění pozdějších předpisů,

rozhodla

za podmínek uvedených v důvodové zprávě stanovit celkový počet zaměstnanců statutárního města Karviné- Městské policie Karviná s účinností od 10.06.2015 do 31.12.2015 na 86.

798 Informativní zpráva o vyvěšování vlajek na budovách MMK

Rada města Karviné dle ustanovení § 102 odst. 3 zákona č. 128/2000 Sb., o obcích, ve znění pozdějších předpisů,

vzala na vědomí

informativní zprávu o vyvěšování vlajek na budovách MMK.

799 Námět komise sociální ze dne 11.05.2015

Rada města Karviné dle ustanovení § 102 odst. 3 zákona č. 128/2000 Sb., o obcích, ve znění pozdějších předpisů,

vzala na vědomí

námět komise sociální ze dne 11.05.2015.

800 Námět Komise životního prostředí

Rada města Karviné dle ustanovení § 102 odst. 3 zákona č. 128/2000 Sb., o obcích, ve znění pozdějších předpisů,

vzala na vědomí

námět Komise životního prostředí ze dne 14.04.2015.

z pov. Ing. Jan Wolf, v. r.

.....
Tomáš Hanzel
primátor

z pov. Karel Wiewiórka, v. r.

.....
Ing. Jan Wolf
náměstek primátora

Přílohy

PC	Příloha	Název	Komentář
1		RM-15-OO-přílohy k usnesení.pdf	přílohy k usnesení

Příloha

Příloha č. 1 k usnesení RM Karviné č. 650

S M L O U V A **o poskytnutí dotace z rozpočtu statutárního města Karviné uzavřená dle** **ust. § 10a odst. 5 zákona č. 250/2000 Sb., o rozpočtových pravidlech** **územních rozpočtů č. MMK/SML/ /2015**

I. **SMLUVNÍ STRANY**

Poskytovatel: statutární město Karviná
Zastoupen: primátorem města panem Tomášem Hanzlem
Sídlo: Fryštátská 72/1, 733 24 Karviná-Fryštát
IČ: 00297534
DIČ: CZ00297534
Číslo účtu: 27-1721542349/0800 vedený u České spořitelny a.s., pobočka Karviná-Fryštát
(dále jen „poskytovatel“)

a

Příjemce: ASOCIACE víceúčelových ZO technických sportů a činností, 1. zákl.org.
KOVONA KARVINÁ
Zapsán. L 50507 ve spolkovém rejstříku u Městského soudu v Praze
Zastoupen: Karlem Karzelem, předsedou
Sídlo: Na Vyhlídce 1079, 735 06 Karviná-Nové Město
IČ: 68898827
DIČ: není plátcem DPH
Číslo účtu: 244762108/0300 vedený u Poštovní spořitelny, pobočka Karviná
(dále jen „příjemce“)

II. **ZÁKLADNÍ USTANOVENÍ**

1. Tato smlouva je veřejnoprávní smlouvou uzavřenou dle § 10a odst. 5 zákona č. 250/2000 Sb., o rozpočtových pravidlech územních rozpočtů, ve znění pozdějších předpisů (dále jen „zákon č. 250/2000 Sb.“).
2. Dotace je ve smyslu zákona č. 320/2001 Sb., o finanční kontrole ve veřejné správě a o změně některých zákonů (zákon o finanční kontrole), ve znění pozdějších předpisů (dále jen „zákon o finanční kontrole“), veřejnou finanční podporou a vztahují se na ni ustanovení tohoto zákona.
3. Smluvní strany prohlašují, že právní vztah založený touto smlouvou je založen na základě individuálně posouzené žádosti příjemce.

4. Účelem této smlouvy je finanční podpora ASOCIACE víceúčelových ZO technických sportů a činností, 1. zákl.org. KOVONA KARVINÁ, a to konkrétně sportovně střeleckého klubu.
5. Neoprávněné použití dotace nebo zadržetí peněžních prostředků poskytnutých z rozpočtu poskytovatele je porušením rozpočtové kázně podle § 22 zákona č. 250/2000 Sb. V případě porušení rozpočtové kázně bude postupováno dle zákona č. 250/2000 Sb.

III. PŘEDMĚT SMLOUVY

Předmětem této smlouvy je závazek poskytovatele poskytnout příjemci podle dále sjednaných podmínek účelově určenou dotaci a závazek příjemce tuto dotaci přijmout a užít v souladu s jejím účelovým určením a za podmínek stanovených touto smlouvou.

IV. ÚČELOVÉ URČENÍ A VÝŠE DOTACE

Poskytovatel podle této smlouvy poskytne ze svého rozpočtu příjemci **účelovou investiční dotaci** určenou na úhradu výdajů spojených s realizací výstavby objektu klubovny v areálu sportovně střeleckého klubu v Karviné-Novém Městě, k.ú. Karviná-Město, parcela č. 3145/25, a to na pořízení projektové dokumentace, materiál, služby a jiné výdaje s investiční akcí spojené (dále také „uznatelné výdaje“) ve formě příspěvku

ve výši **300.000,-- Kč** (slovy: Třistatisíc korun českých).

V. ZÁVAZKY SMLUVNÍCH STRAN

1. Poskytovatel převede uvedenou částku na základě této smlouvy na účet č. **244762108/0300** vedený u Poštovní spořitelny do 14 kalendářních dnů ode dne podpisu této smlouvy oběma smluvními stranami, přičemž rozhodující je datum podpisu pozdějšího.
2. Příjemce se zavazuje, že **dotaci použije výlučně k účelu** uvedenému v článku IV. smlouvy, **a to v období od 01.07.2015 nejpozději do 31.12.2015**. V případě, že dotace dle článku IV. této smlouvy nebude použita ke sjednanému účelu v plné výši, je příjemce povinen nepoužitou část dotace vrátit poskytovateli na účet poskytovatele uvedený v čl. I., a to do 15 kalendářních dnů ode dne, kdy má být podle této smlouvy předloženo vyúčtování výše uvedené dotace.
3. Poskytovatel je povinen spolupůsobit ve smyslu § 2 písm. e) zákona o finanční kontrole při výkonu finanční kontroly.
4. Příjemce se zavazuje dodržet tyto podmínky související s účelem, na nějž byla dotace poskytnuta:
 - a) řídit se při vyúčtování poskytnuté dotace touto smlouvou a právními předpisy,

- b) v účetní evidenci příjemce dotaci zaúčtovat jako **investiční dotaci přijatou od obce** ve výši 300.000,-- Kč. Příjem dotace je příjemce povinen oddělit v účetní evidenci např. zvláštní analytickou evidencí popř. účelovým znakem a dále takto vést také náklady (výdaje) financované z prostředků dotace a zvláště od nákladů financovaných z jiných zdrojů.
- c) tato evidence musí být podložena účetními doklady ve smyslu zákona č. 563/1991 Sb., o účetnictví, ve znění pozdějších předpisů.
Čestné prohlášení příjemce o vynaložení finančních prostředků v rámci uznatelných nákladů realizovaného projektu není považováno za účetní doklad,
- d) na požádání umožnit poskytovateli nahlédnutí do všech účetních dokladů hrazených z prostředků dotace,
- e) předložit poskytovateli **nejpozději do 10.03.2016** na předepsaných formulářích závěrečné vyúčtování, jež je finančním vypořádáním ve smyslu § 10a odst. 1 písm. d) zákona č. 250/2000 Sb., včetně
- závěrečné zprávy, která musí obsahovat položkové vyúčtování nákladů a vyplněnou tabulku čerpání finančních prostředků (dotace), která je nedílnou součástí této smlouvy (Příloha č. 1).
 - seznamu účetních dokladů vztahujících se k uznatelným nákladům dotace včetně uvedení obsahu jednotlivých účetních dokladů,
 - kopií účetních dokladů týkajících se dotace včetně dokladů o jejich úhradě (v případě nesrovnalostí může být příjemce vyzván k předložení kopií účetních dokladů týkajících se ostatních uznatelných nákladů projektu),
 - čestného prohlášení osoby oprávněné jednat za příjemce o úplnosti, správnosti a pravdivosti závěrečného vyúčtování, a to
Závěrečné vyúčtování se považuje za předložené poskytovateli dnem jeho předání k přepravě provozovateli poštovních služeb nebo podáním na podatelně Magistrátu města Karviné,
- f) řádně v souladu s právními předpisy uschovat originály všech účetních dokladů vztahujících se k realizovanému účelu,
- g) umožnit poskytovateli v souladu se zákonem o finanční kontrole řádné provedení průběžné a následné kontroly hospodaření s veřejnými prostředky z poskytnuté dotace, jejich použití dle účelového určení stanoveného touto smlouvou, provedení kontroly faktické realizace činnosti na místě a předložit při kontrole všechny potřebné účetní a jiné doklady. Kontrola na místě bude dle pokynu poskytovatele provedena v sídle příjemce, v místě realizace nebo v sídle poskytovatele,
- h) neprodleně, nejpozději však do 7 kalendářních dnů, informovat poskytovatele o všech změnách souvisejících s čerpáním poskytnuté dotace, s realizací účelu smlouvy či identifikačními údaji příjemce. V případě změny účtu je příjemce povinen rovněž doložit vlastnictví k účtu, a to kopií příslušné smlouvy nebo potvrzením peněžního ústavu. Z důvodu změn identifikačních údajů smluvních stran není nutné uzavírat ke smlouvě dodatek,
- i) neprodleně, nejpozději však do 7 kalendářních dnů, písemně informovat poskytovatele (kontaktní osobou na straně poskytovatele je Marcela Hübnerová, zaměstnanec Odboru rozvoje Magistrátu města Karviné, tel. 596 387 484) o vlastní přeměně nebo zrušení s likvidací, v případě přeměny i o tom, na který subjekt přejdou práva a povinnosti z této smlouvy.
5. Porušení podmínek uvedených v odst. 4 písm. b), d) e), f) a h) a podmínky naplnění účelu smlouvy, je považováno za porušení méně závažné ve smyslu ust. § 10a odst. 6 zákona č. 250/2000 Sb.

Odvod za tato porušení rozpočtové kázně se stanoví následujícím procentem.

- a) Předložení vyúčtování podle odst. 4 písm. e) po stanovené lhůtě:
- | | |
|------------------------------|-------------------------|
| do 7 kalendářních dnů | 5 % poskytnuté dotace, |
| od 8 do 30 kalendářních dnů | 10 % poskytnuté dotace, |
| od 31 do 50 kalendářních dnů | 20 % poskytnuté dotace, |
- b) Splnění účelu dotace:
- | | |
|------------------------|-----------------------------|
| 0 – 50 % včetně | 100 % poskytnuté dotace, |
| nad 50 % - 90 % včetně | dle % nesplnění indikátoru, |
| nad 90 % | bez odvodu, |
- c) Porušení podmínky stanovené v odst. 4 písm. b), d) a f) 5 % poskytnuté dotace,
- d) Porušení podmínky stanovené v odst. 4 písm. h) 2 % poskytnuté dotace.
6. V případě, že příjemce nedodrží závazek či povinnost vyplývající z této smlouvy, pokud se nebude jednat o porušení rozpočtové kázně, může poskytovatel příjemci vyúčtovat smluvní pokutu ve výši 0,5 promile z poskytnuté dotace za každý i započatý den, po který trvá porušování závazku či povinnosti. Poskytovatel smluvní pokutu nevyúčtuje, pokud její výše nepřesáhne částku 1.000,-- Kč.
7. Povinnost uhradit smluvní pokutu vzniká bez ohledu na zavinění. Uložením smluvní pokuty není dotčeno právo poskytovatele odstoupit od této smlouvy a ani výše náhrady škody, na kterou poskytovateli vznikne nárok v důsledku porušení některé z povinností ze strany příjemce. Příjemce je povinen uhradit poskytovateli škodu vedle smluvní pokuty, a to v plné výši.
8. Poskytovatel si vyhrazuje právo odstoupit od této smlouvy v případě, že příjemce:
- a) za účelem poskytnutí dotace nebo v souvislosti s jejím vyúčtováním či prováděním kontroly sdělí poskytovateli nepravdivé nebo neúplné údaje, které jsou způsobilé uvést jej v omyl,
- b) nepředloží poskytovateli ve stanoveném termínu dle čl. V., odst. 5, písm. e) ani v termínu dle čl. V., odst. 7, písm. a) závěrečné vyúčtování v souladu s touto Smlouvou,
- c) použije dotaci k jinému účelu, než je uvedeno v této Smlouvě,
- d) nevrátí poskytovateli nevyčerpané finanční prostředky z poskytnuté dotace v souladu s ujednáním této smlouvy,
- e) neumožní řádné provedení kontroly dle zákona o finanční kontrole.
9. V případě, že poskytovatel od této smlouvy odstoupí, je příjemce povinen poskytnutou dotaci v plné výši vrátit zpět na účet poskytovatele uvedený v čl. I této smlouvy, a to do 15 kalendářních dnů ode dne, kdy bude příjemci doručeno odstoupení poskytovatele od této smlouvy.
10. Kontaktní osobou ve věci zaúčtování dotace na straně příjemce je Karel Karzel, tel. 736 609 545, kontaktní osobou ve věci zaúčtování dotace na straně poskytovatele je Marcela Hübnerová, zaměstnanec Odboru rozvoje Magistrátu města Karviné, tel. 596 387 484.

Závěrečná ustanovení

1. Smlouva je podepsána ve dvou vyhotoveních, z nichž každá má platnost originálu. Každá ze smluvních stran obdrží po jednom vyhotovení.
2. Tato smlouva nabývá platnosti a účinnosti dnem podpisu oprávněnými zástupci smluvních stran, přičemž rozhodující je datum podpisu pozdějšího.
3. Smlouva může být měněna nebo doplňována jen formou písemných dodatků opatřených pořadovým číslem, datem a podpisem oprávněných zástupců obou smluvních stran.
4. Právní vztahy touto smlouvou neupravené se řídí ustanoveními občanského zákoníku.
5. Doložka platnosti právního úkonu podle § 41 zákona č. 128/2000 Sb., o obcích (obecní zřízení), ve znění pozdějších předpisů: Poskytnutí investiční dotace podle této smlouvy bylo schváleno usnesením Zastupitelstva města Karviné č. xxxx ze dne xxxxxxxx.

Příloha č. 1 – vzorová tabulka pro sledování čerpání dotace

Za poskytovatele

V Karviné

Za příjemce

V Karviné

.....

Tomáš Hanzel

primátor města Karviné

.....

Karel Karzel

předseda organizace

Příloha č. 1

Identifikace příjemce:

Přehled čerpání dotace města ve výši Kč
s účelem použití na

Označení účetního dokladu	Okamžik vyhotovení úč.dokladu	Peněžní částka použitá z dotace	Obsah účetního případu
Celkem čerpáno:			

S M L O U V A
o poskytnutí dotace z rozpočtu statutárního města Karviné uzavřená dle
ust. § 10a odst. 5 zákona č. 250/2000 Sb., o rozpočtových pravidlech
územních rozpočtů č. MMK/SML/ /2015

I.
SMLUVNÍ STRANY

Poskytovatel: statutární město Karviná
Zastoupen: primátorem města panem Tomášem Hanzlem
Sídlo: Fryštátská 72/1, 733 24 Karviná-Fryštát
IČ: 00297534
DIČ: CZ00297534
Číslo účtu: 27-1721542349/0800 vedený u České spořitelny a.s., pobočka Karviná-Fryštát
(dále jen „poskytovatel“)

a

Příjemce: TJ Baník Karviná, o.s.
Zapsán: v rejstříku spolků u Krajského soudu v Ostravě, oddíl L, vložka 37
Zastoupen: Jiřím Matuszkem, předsedou TJ
Sídlo: Masarykovo nám. 29/16, 733 01 Karviná-Fryštát
IČ: 00533190
DIČ: není plátcem DPH
Číslo účtu: 1721336369/0800, vedený u České spořitelny a.s., pobočka Karviná
(dále jen „příjemce“)

II.
ZÁKLADNÍ USTANOVENÍ

1. Tato smlouva je veřejnoprávní smlouvou uzavřenou dle § 10a odst. 5 zákona č. 250/2000 Sb., o rozpočtových pravidlech územních rozpočtů, ve znění pozdějších předpisů (dále jen „zákon č. 250/2000 Sb.“).
2. Dotace je ve smyslu zákona č. 320/2001 Sb., o finanční kontrole ve veřejné správě a o změně některých zákonů (zákon o finanční kontrole), ve znění pozdějších předpisů (dále jen „zákon o finanční kontrole“), veřejnou finanční podporou a vztahují se na ni ustanovení tohoto zákona.
3. Smluvní strany prohlašují, že právní vztah založený touto smlouvou je založen na základě individuálně posouzené žádosti příjemce.

4. Účelem této smlouvy je finanční podpora TJ Baník Karviná, a to konkrétně oddílu juda.
5. Neoprávněné použití dotace nebo zadržetí peněžních prostředků poskytnutých z rozpočtu poskytovatele je porušením rozpočtové kázně podle § 22 zákona č. 250/2000 Sb. V případě porušení rozpočtové kázně bude postupováno dle zákona č. 250/2000 Sb.

III. PŘEDMĚT SMLOUVY

Předmětem této smlouvy je závazek poskytovatele poskytnout příjemci podle dále sjednaných podmínek účelově určenou dotaci a závazek příjemce tuto dotaci přijmout a užít v souladu s jejím účelovým určením a za podmínek stanovených touto smlouvou.

IV. ÚČELOVÉ URČENÍ A VÝŠE DOTACE

Poskytovatel podle této smlouvy poskytne ze svého rozpočtu příjemci **účelovou investiční dotaci** určenou na úhradu výdajů spojených s realizací projektu Podlaha a Tatami pro judo halu v Karviné-Novém Městě, a to na položení podlahy a pořízení tatami dle cenové nabídky a jiné výdaje s investiční akcí spojené (dále také „uznatelné výdaje“) ve formě příspěvku

ve výši **500.000,-- Kč** (slovy: Pětsettisíc korun českých).

V. ZÁVAZKY SMLUVNÍCH STRAN

1. Poskytovatel převede uvedenou částku na základě této smlouvy na účet č. **1721336369/0800** vedený u České spořitelny, pob. Karviná do 14 kalendářních dnů ode dne podpisu této smlouvy oběma smluvními stranami, přičemž rozhodující je datum podpisu pozdějšího.
2. Příjemce se zavazuje, že **dotaci použije výlučně k účelu** uvedenému v článku IV. smlouvy, **a to v období od 10.07.2015 nejpozději do 30.09.2015**. V případě, že dotace dle článku IV. této smlouvy nebude použita ke sjednanému účelu v plné výši, je příjemce povinen nepoužitou část dotace vrátit poskytovateli na účet poskytovatele uvedený v čl. I., a to do 15 kalendářních dnů ode dne, kdy má být podle této smlouvy předloženo vyúčtování výše uvedené dotace.
3. Poskytovatel je povinen spolupůsobit ve smyslu § 2 písm. e) zákona o finanční kontrole při výkonu finanční kontroly.
4. Příjemce se zavazuje dodržet tyto podmínky související s účelem, na nějž byla dotace poskytnuta:
 - a) řídit se při vyúčtování poskytnuté dotace touto smlouvou a právními předpisy,
 - b) v účetní evidenci příjemce dotaci zaúčtovat jako **investiční dotaci přijatou od obce** ve výši 500.000,-- Kč. Příjem dotace je příjemce povinen oddělit v účetní evidenci

např. zvláštní analytickou evidencí popř. účelovým znakem a dále takto vést také náklady (výdaje) financované z prostředků dotace a zvlášť od nákladů financovaných z jiných zdrojů.

- c) tato evidence musí být podložena účetními doklady ve smyslu zákona č. 563/1991 Sb., o účetnictví, ve znění pozdějších předpisů.

Čestné prohlášení příjemce o vynaložení finančních prostředků v rámci uznatelných nákladů realizovaného projektu není považováno za účetní doklad,

- d) na požádání umožnit poskytovateli nahlédnutí do všech účetních dokladů hrazených z prostředků dotace,
e) předložit poskytovateli **nejpozději do 31.01. 2016** na předepsaných formulářích závěrečné vyúčtování, jež je finančním vypořádáním ve smyslu § 10a odst. 1 písm. d) zákona č. 250/2000 Sb., včetně

- závěrečné zprávy, která musí obsahovat položkové vyúčtování nákladů a vyplněnou tabulku čerpání finančních prostředků (dotace), která je nedílnou součástí této smlouvy (Příloha č. 1).
- seznamu účetních dokladů vztahujících se k uznatelným nákladům dotace včetně uvedení obsahu jednotlivých účetních dokladů,
- kopií účetních dokladů týkajících se dotace včetně dokladů o jejich úhradě (v případě nesrovnalostí může být příjemce vyzván k předložení kopií účetních dokladů týkajících se ostatních uznatelných nákladů projektu),
- čestného prohlášení osoby oprávněné jednat za příjemce o úplnosti, správnosti a pravdivosti závěrečného vyúčtování, a to
Závěrečné vyúčtování se považuje za předložené poskytovateli dnem jeho předání k přepravě provozovateli poštovních služeb nebo podáním na podatelně Magistrátu města Karviné,

- f) řádně v souladu s právními předpisy uschovat originály všech účetních dokladů vztahujících se k realizovanému účelu,
g) umožnit poskytovateli v souladu se zákonem o finanční kontrole řádné provedení průběžné a následné kontroly hospodaření s veřejnými prostředky z poskytnuté dotace, jejich použití dle účelového určení stanoveného touto smlouvou, provedení kontroly faktické realizace činnosti na místě a předložit při kontrole všechny potřebné účetní a jiné doklady. Kontrola na místě bude dle pokynu poskytovatele provedena v sídle příjemce, v místě realizace nebo v sídle poskytovatele,
h) neprodleně, nejpozději však do 7 kalendářních dnů, informovat poskytovatele o všech změnách souvisejících s čerpáním poskytnuté dotace, s realizací účelu smlouvy či identifikačními údaji příjemce. V případě změny účtu je příjemce povinen rovněž doložit vlastnictví k účtu, a to kopií příslušné smlouvy nebo potvrzením peněžního ústavu. Z důvodu změn identifikačních údajů smluvních stran není nutné uzavírat ke smlouvě dodatek,
i) neprodleně, nejpozději však do 7 kalendářních dnů, písemně informovat poskytovatele (kontaktní osobou na straně poskytovatele je Marcela Hübnerová, zaměstnanec Odboru rozvoje Magistrátu města Karviné, tel. 596 387 484) o vlastní přeměně nebo zrušení s likvidací, v případě přeměny i o tom, na který subjekt přejdou práva a povinnosti z této smlouvy.

5. Porušení podmínek uvedených v odst. 4 písm. b), d) e), f) a h) a podmínky naplnění účelu smlouvy, je považováno za porušení méně závažné ve smyslu ust. § 10a odst. 6 zákona č. 250/2000 Sb.

Odvod za tato porušení rozpočtové kázně se stanoví následujícím procentem.

- a) Předložení vyúčtování podle odst. 4 písm. e) po stanovené lhůtě:
do 7 kalendářních dnů 5 % poskytnuté dotace,

- | | |
|------------------------------|-------------------------|
| od 8 do 30 kalendářních dnů | 10 % poskytnuté dotace, |
| od 31 do 50 kalendářních dnů | 20 % poskytnuté dotace, |
- b) Splnění účelu dotace:
- | | |
|------------------------|-----------------------------|
| 0 – 50 % včetně | 100 % poskytnuté dotace, |
| nad 50 % - 90 % včetně | dle % nesplnění indikátoru, |
| nad 90 % | bez odvodu, |
- c) Porušení podmínky stanovené v odst. 4 písm. b), d) a f) 5 % poskytnuté dotace,
d) Porušení podmínky stanovené v odst. 4 písm. h) 2 % poskytnuté dotace.
6. V případě, že příjemce nedodrží závazek či povinnost vyplývající z této smlouvy, pokud se nebude jednat o porušení rozpočtové kázně, může poskytovatel příjemci vyúčtovat smluvní pokutu ve výši 0,5 promile z poskytnuté dotace za každý i započatý den, po který trvá porušování závazku či povinnosti. Poskytovatel smluvní pokutu nevyúčtuje, pokud její výše nepřesáhne částku 1.000,-- Kč.
7. Povinnost uhradit smluvní pokutu vzniká bez ohledu na zavinění. Uložení smluvní pokuty není dotčeno právo poskytovatele odstoupit od této smlouvy a ani výše náhrady škody, na kterou poskytovateli vznikne nárok v důsledku porušení některé z povinností ze strany příjemce. Příjemce je povinen uhradit poskytovateli škodu vedle smluvní pokuty, a to v plné výši.
8. Poskytovatel si vyhrazuje právo odstoupit od této smlouvy v případě, že příjemce:
- za účelem poskytnutí dotace nebo v souvislosti s jejím vyúčtováním či prováděním kontroly sdělí poskytovateli nepravdivé nebo neúplné údaje, které jsou způsobilé uvést jej v omyl,
 - nepředloží poskytovateli ve stanoveném termínu dle čl. V., odst. 5, písm. e) ani v termínu dle čl. V., odst. 7, písm. a) závěrečné vyúčtování v souladu s touto Smlouvou,
 - použije dotaci k jinému účelu, než je uvedeno v této Smlouvě,
 - nevrátí poskytovateli nevyčerpané finanční prostředky z poskytnuté dotace v souladu s ujednáním této smlouvy,
 - neumožní řádné provedení kontroly dle zákona o finanční kontrole.
9. V případě, že poskytovatel od této smlouvy odstoupí, je příjemce povinen poskytnutou dotaci v plné výši vrátit zpět na účet poskytovatele uvedený v čl. I této smlouvy, a to do 15 kalendářních dnů ode dne, kdy bude příjemci doručeno odstoupení poskytovatele od této smlouvy.
10. Kontaktní osobou ve věci zaúčtování dotace na straně příjemce je Jana Noszková, tel. 596 341 631, kontaktní osobou ve věci zaúčtování dotace na straně poskytovatele je Marcela Hübnerová, zaměstnanec Odboru rozvoje Magistrátu města Karviné, tel. 596 387 484.

VI.

Závěrečná ustanovení

- Smlouva je podepsána ve dvou vyhotoveních, z nichž každá má platnost originálu.

Každá ze smluvních stran obdrží po jednom vyhotovení.

2. Tato smlouva nabývá platnosti a účinnosti dnem podpisu oprávněnými zástupci smluvních stran, přičemž rozhodující je datum podpisu pozdějšího.
3. Smlouva může být měněna nebo doplňována jen formou písemných dodatků opatřených pořadovým číslem, datem a podpisem oprávněných zástupců obou smluvních stran.
4. Právní vztahy touto smlouvou neupravené se řídí ustanoveními občanského zákoníku.
5. Doložka platnosti právního úkonu podle § 41 zákona č. 128/2000 Sb., o obcích (obecní zřízení), ve znění pozdějších předpisů: Poskytnutí investiční dotace podle této smlouvy bylo schváleno usnesením Zastupitelstva města Karviné č. xxxx ze dne xxxxxxxx.

Příloha č. 1 – vzorová tabulka pro sledování čerpání dotace

Za poskytovatele

V Karviné

Za příjemce

V Karviné

.....
Tomáš Hanzel

primátor města Karviné

.....
Jiří Matuszek

předseda organizace

Příloha

Příloha č. 3 k usnesení RM Karviné č. 650

S M L O U V A **o poskytnutí dotace z rozpočtu statutárního města Karviné uzavřená dle** **ust. § 10a odst. 5 zákona č. 250/2000 Sb., o rozpočtových pravidlech** **územních rozpočtů č. MMK/SML/ /2015**

I. **SMLUVNÍ STRANY**

Poskytovatel: statutární město Karviná
Zastoupen: primátorem města panem Tomášem Hanzlem
Sídlo: Fryštátská 72/1, 733 24 Karviná-Fryštát
IČ: 00297534
DIČ: CZ00297534
Číslo účtu: 27-1721542349/0800 vedený u České spořitelny a.s., pobočka Karviná-Fryštát
(dále jen „poskytovatel“)

a

Příjemce: **HANDBALL MARKETING s.r.o.**
Zapsán: oddíl C, vložka 53752, v obchodním rejstříku vedeném u Krajského soudu v Ostravě
Zastoupen: Romanem Farářem a Markem Michaliskem, jednatelem společnosti
Sídlo: Karviná-Nové Město, Cihelní 1652/51, PSČ 735 06
IČ: 29446252
DIČ: CZ 29446252
Číslo účtu: **2107678232/2700**, vedený u Uni Credit Bank Karviná
(dále jen „příjemce“)

II. **ZÁKLADNÍ USTANOVENÍ**

1. Tato smlouva je veřejnoprávní smlouvou uzavřenou dle § 10a odst. 5 zákona č. 250/2000 Sb., o rozpočtových pravidlech územních rozpočtů, ve znění pozdějších předpisů (dále jen „zákon č. 250/2000 Sb.“).
2. Dotace je ve smyslu zákona č. 320/2001 Sb., o finanční kontrole ve veřejné správě a o změně některých zákonů (zákon o finanční kontrole), ve znění pozdějších předpisů (dále jen „zákon o finanční kontrole“), veřejnou finanční podporou a vztahují se na ni ustanovení tohoto zákona.
3. Smluvní strany prohlašují, že právní vztah založený touto smlouvou je založen na základě individuálně posouzené žádosti příjemce.

4. Účelem této smlouvy je finanční podpora celoroční sportovní činnosti v házenkářském klubu HANDBALL MARKETING Karviná.
5. Neoprávněné použití dotace nebo zadržetí peněžních prostředků poskytnutých z rozpočtu poskytovatele je porušením rozpočtové kázně podle § 22 zákona č. 250/2000 Sb. V případě porušení rozpočtové kázně bude postupováno dle zákona č. 250/2000 Sb.

III. PŘEDMĚT SMLOUVY

Předmětem této smlouvy je závazek poskytovatele poskytnout příjemci podle dále sjednaných podmínek účelově určenou dotaci a závazek příjemce tuto dotaci přijmout a užít v souladu s jejím účelovým určením a za podmínek stanovených touto smlouvou.

IV. ÚČELOVÉ URČENÍ A VÝŠE DOTACE

1. Poskytovatel podle této smlouvy poskytne ze svého rozpočtu příjemci neinvestiční účelovou dotaci na náklady spojené s realizací projektu v souladu s předloženou žádostí na podporu sportovní činnosti a provoz sportovní infrastruktury

ve výši **2.500.000,-- Kč** (slovy: Dvamilionypětsettisíc korun českých).

2. Příjemce je oprávněn použít dotaci pouze v souladu s účelem této smlouvy a k úhradě nákladů prokazatelně souvisejících s realizací účelu dotace, a to zejména na:

nákup sportovních potřeb, materiálu a vybavení, náklady na energie, vodu, plyn, teplo, kancelářské potřeby, telekomunikační a účetní služby, náklady na cestovné, dopravu, nájmy sportovních hřišť, tělocvičen a hal, náklady na rozhodčí, trenéry a pořadatele, služby spojů, internet, správa webových stránek, vzdělávání trenérů a lektorů, náklady spojené s údržbou hřišť včetně služeb a spotřeby materiálů, náklady na turnaje, zápasy, soustředění včetně zajištění pitného režimu a stravování, pitný režim a stravování pro tréninkový proces, ubytování při venkovních zápasech, vitaminové doplňky, zdravotní, rehabilitační a regenerační služby, pojištění, startovné, licenční poplatky ČSH, mzdové náklady a zákonné odvody zaměstnanců a ostatní výdaje související se zajištěním sportovní činnosti házenkářského klubu. Příspěvek nelze použít na úhradu jiných nákladů ani na ekonomickou činnost příjemce.

V. ZÁVAZKY SMLUVNÍCH STRAN

1. Poskytovatel převede uvedenou částku na základě této smlouvy na účet č. **2107678232/2700**, vedený u Uni Credit Bank Karviná, a.s. do 14 kalendářních dnů ode dne podpisu této smlouvy oběma smluvními stranami, přičemž rozhodující je datum podpisu pozdějšího.
2. Příjemce se zavazuje, že **dotaci použije výlučně k účelu** uvedenému v článku IV. smlouvy, **a to za období od 1.1.2015 nejpozději do 31.12. 2015**. V případě, že dotace

dle článku IV. této smlouvy nebude použita ke sjednanému účelu v plné výši, je příjemce povinen nepoužitou část dotace vrátit poskytovateli na účet poskytovatele uvedený v čl. I., a to do 15 kalendářních dnů ode dne, kdy má být podle této smlouvy předloženo vyúčtování výše uvedené dotace.

3. Poskytovatel je povinen spolupůsobit ve smyslu § 2 písm. e) zákona o finanční kontrole při výkonu finanční kontroly.
4. Příjemce se zavazuje dodržet tyto podmínky související s účelem, na nějž byla dotace poskytnuta:
 - a) řídit se při vyúčtování poskytnuté dotace touto smlouvou a právními předpisy,
 - b) v účetní evidenci příjemce dotaci zaúčtovat jako dotaci přijatou od obce ve výši 2.500.000,-- Kč. Příjem dotace je příjemce povinen oddělit v účetní evidenci např. zvláštní analytickou evidencí popř. účelovým znakem a dále takto vést také náklady (výdaje) financované z prostředků dotace a zvláště od nákladů financovaných z jiných zdrojů.
 - c) tato evidence musí být podložena účetními doklady ve smyslu zákona č. 563/1991 Sb., o účetnictví, ve znění pozdějších předpisů.
Čestné prohlášení příjemce o vynaložení finančních prostředků v rámci uznatelných nákladů realizovaného projektu není považováno za účetní doklad,
 - d) na požádání umožnit poskytovateli nahlédnutí do všech účetních dokladů hrazených z prostředků dotace,
 - e) předložit poskytovateli **nejpozději do 30.06.2016** na předepsaných formulářích závěrečné vyúčtování, jež je finančním vypořádáním ve smyslu § 10a odst. 1 písm. d) zákona č. 250/2000 Sb., včetně
 - závěrečné zprávy, která musí obsahovat položkové vyúčtování nákladů a vyplněnou tabulku čerpání finančních prostředků (dotace),
 - seznamu účetních dokladů vztahujících se k uznatelným nákladům dotace včetně uvedení obsahu jednotlivých účetních dokladů,
 - kopií účetních dokladů týkajících se dotace včetně dokladů o jejich úhradě (v případě nesrovnalostí může být příjemce vyzván k předložení kopií účetních dokladů týkajících se ostatních uznatelných nákladů projektu),
 - čestného prohlášení osoby oprávněné jednat za příjemce o úplnosti, správnosti a pravdivosti závěrečného vyúčtování, a to
Závěrečné vyúčtování se považuje za předložené poskytovateli dnem jeho předání k přepravě provozovateli poštovních služeb nebo podáním na podatelně Magistrátu města Karviné,
 - f) řádně v souladu s právními předpisy uschovat originály všech účetních dokladů vztahujících se k realizovanému účelu,
 - g) umožnit poskytovateli v souladu se zákonem o finanční kontrole řádné provedení průběžné a následné kontroly hospodaření s veřejnými prostředky z poskytnuté dotace, jejich použití dle účelového určení stanoveného touto smlouvou, provedení kontroly faktické realizace činnosti na místě a předložit při kontrole všechny potřebné účetní a jiné doklady. Kontrola na místě bude dle pokynu poskytovatele provedena v sídle příjemce, v místě realizace nebo v sídle poskytovatele,
 - h) neprodleně, nejpozději však do 7 kalendářních dnů, informovat poskytovatele o všech změnách souvisejících s čerpáním poskytnuté dotace, s realizací účelu smlouvy či identifikačními údaji příjemce. V případě změny účtu je příjemce povinen rovněž doložit vlastnictví k účtu, a to kopií příslušné smlouvy nebo potvrzením peněžního ústavu. Z důvodu změn identifikačních údajů smluvních stran není nutné uzavírat ke smlouvě dodatek,

- i) neprodleně, nejpozději však do 7 kalendářních dnů, písemně informovat poskytovatele (kontaktní osobou na straně poskytovatele je Marcela Hübnerová, zaměstnanec Odboru rozvoje Magistrátu města Karviné, tel. 596 387 484) o vlastní přeměně nebo zrušení s likvidací, v případě přeměny i o tom, na který subjekt přejdou práva a povinnosti z této smlouvy.
5. Porušení podmínek uvedených v odst. 4 písm. b), d) e), f) a h) a podmínky naplnění účelu smlouvy, je považováno za porušení méně závažné ve smyslu ust. § 10a odst. 6 zákona č. 250/2000 Sb.

Odvod za tato porušení rozpočtové kázně se stanoví následujícím procentem.

- a) Předložení vyúčtování podle odst. 4 písm. e) po stanovené lhůtě:
- | | |
|------------------------------|-------------------------|
| do 7 kalendářních dnů | 5 % poskytnuté dotace, |
| od 8 do 30 kalendářních dnů | 10 % poskytnuté dotace, |
| od 31 do 50 kalendářních dnů | 20 % poskytnuté dotace, |
- b) Splnění účelu dotace:
- | | |
|------------------------|-----------------------------|
| 0 – 50 % včetně | 100 % poskytnuté dotace, |
| nad 50 % - 90 % včetně | dle % nesplnění indikátoru, |
| nad 90 % | bez odvodu, |
- c) Porušení podmínky stanovené v odst. 4 písm. b), d) a f) 5 % poskytnuté dotace,
- d) Porušení podmínky stanovené v odst. 4 písm. h) 2 % poskytnuté dotace.
6. V případě, že příjemce nedodrží závazek či povinnost vyplývající z této smlouvy, pokud se nebude jednat o porušení rozpočtové kázně, může poskytovatel příjemci vyúčtovat smluvní pokutu ve výši 0,5 promile z poskytnuté dotace za každý i započatý den, po který trvá porušování závazku či povinnosti. Poskytovatel smluvní pokutu nevyúčtuje, pokud její výše nepřesáhne částku 1.000,-- Kč.
7. Povinnost uhradit smluvní pokutu vzniká bez ohledu na zavinění. Uložení smluvní pokuty není dotčeno právo poskytovatele odstoupit od této smlouvy a ani výše náhrady škody, na kterou poskytovateli vznikne nárok v důsledku porušení některé z povinností ze strany příjemce. Příjemce je povinen uhradit poskytovateli škodu vedle smluvní pokuty, a to v plné výši.
8. Poskytovatel si vyhrazuje právo odstoupit od této smlouvy v případě, že příjemce:
- a) za účelem poskytnutí dotace nebo v souvislosti s jejím vyúčtováním či prováděním kontroly sdělí poskytovateli nepravdivé nebo neúplné údaje, které jsou způsobilé uvést jej v omyl,
- b) nepředloží poskytovateli ve stanoveném termínu dle čl. V., odst. 5, písm. e) ani v termínu dle čl. V., odst. 7, písm. a) závěrečné vyúčtování v souladu s touto Smlouvou,
- c) použije dotaci k jinému účelu, než je uvedeno v této Smlouvě,
- d) nevrátí poskytovateli nevyčerpané finanční prostředky z poskytnuté dotace v souladu s ujednáním této smlouvy,
- e) neumožní řádné provedení kontroly dle zákona o finanční kontrole.

9. V případě, že poskytovatel od této smlouvy odstoupí, je příjemce povinen poskytnutou dotaci v plné výši vrátit zpět na účet poskytovatele uvedený v čl. I této smlouvy, a to do 15 kalendářních dnů ode dne, kdy bude příjemci doručeno odstoupení poskytovatele od této smlouvy.
10. Kontaktní osobou ve věci zaúčtování dotace na straně příjemce je Roman Farář, tel. 605522532, kontaktní osobou ve věci zaúčtování dotace na straně poskytovatele je Marcela Hübnerová, zaměstnanec Odboru rozvoje Magistrátu města Karviné, tel. 596 387 484.

VI. Závěrečná ustanovení

1. Smlouva je podepsána ve dvou vyhotoveních, z nichž každá má platnost originálu. Každá ze smluvních stran obdrží po jednom vyhotovení.
2. Tato smlouva nabývá platnosti a účinnosti dnem podpisu oprávněnými zástupci smluvních stran, přičemž rozhodující je datum podpisu pozdějšího.
3. Smlouva může být měněna nebo doplňována jen formou písemných dodatků opatřených pořadovým číslem, datem a podpisem oprávněných zástupců obou smluvních stran.
4. Právní vztahy touto smlouvou neupravené se řídí ustanoveními občanského zákoníku.
5. Doložka platnosti právního úkonu podle § 41 zákona č. 128/2000 Sb., o obcích (obecní zřízení), ve znění pozdějších předpisů: Poskytnutí investiční dotace podle této smlouvy bylo schváleno usnesením Zastupitelstva města Karviné č. xxxx ze dne xxxxxxxx.

Za poskytovatele

V Karviné

.....

Tomáš Hanzel
primátor města Karviné

Za příjemce

V Karviné

.....

Roman Farář
jednatel

.....

Marek Michalisko
jednatel

Příloha

Příloha č. 4 k usnesení RM Karviné č. 650

S M L O U V A **o poskytnutí dotace z rozpočtu statutárního města Karviné uzavřená dle** **ust. § 10a odst. 5 zákona č. 250/2000 Sb., o rozpočtových pravidlech** **územních rozpočtů č. MMK/SML/ /2015**

I. **SMLUVNÍ STRANY**

Poskytovatel: statutární město Karviná
Zastoupen: primátorem města panem Tomášem Hanzlem
Sídlo: Fryštátská 72/1, 733 24 Karviná-Fryštát
IČ: 00297534
DIČ: CZ00297534
Číslo účtu: 27-1721542349/0800 vedený u České spořitelny a.s., pobočka Karviná-Fryštát
(dále jen „poskytovatel“)

a

Příjemce: MFK OKD Karviná a.s.
Zapsán: u Krajského soudu v Ostravě, spisová značka B 3202
Zastoupen: Ing. Janem Wolfem, předsedou představenstva
Sídlo: Karviná-Nové Město, Sportovní 898/4, PSČ 735 06
IČ: 27795454
DIČ: CZ 277995454
Číslo účtu: **35-9483240287/0100**, vedený u Komerční banky, a.s.
(dále jen „příjemce“)

II. **ZÁKLADNÍ USTANOVENÍ**

1. Tato smlouva je veřejnoprávní smlouvou uzavřenou dle § 10a odst. 5 zákona č. 250/2000 Sb., o rozpočtových pravidlech územních rozpočtů, ve znění pozdějších předpisů (dále jen „zákon č. 250/2000 Sb.“).
2. Dotace je ve smyslu zákona č. 320/2001 Sb., o finanční kontrole ve veřejné správě a o změně některých zákonů (zákon o finanční kontrole), ve znění pozdějších předpisů (dále jen „zákon o finanční kontrole“), veřejnou finanční podporou a vztahují se na ni ustanovení tohoto zákona.
3. Smluvní strany prohlašují, že právní vztah založený touto smlouvou je založen na základě individuálně posouzené žádosti příjemce.
4. Účelem této smlouvy je finanční podpora celoroční sportovní činnosti ve fotbalovém klubu MFK OKD Karviná.

5. Neoprávněné použití dotace nebo zadržetí peněžních prostředků poskytnutých z rozpočtu poskytovatele je porušením rozpočtové kázně podle § 22 zákona č. 250/2000 Sb. V případě porušení rozpočtové kázně bude postupováno dle zákona č. 250/2000 Sb.

III. PŘEDMĚT SMLOUVY

Předmětem této smlouvy je závazek poskytovatele poskytnout příjemci podle dále sjednaných podmínek účelově určenou dotaci a závazek příjemce tuto dotaci přijmout a užít v souladu s jejím účelovým určením a za podmínek stanovených touto smlouvou.

IV. ÚČELOVÉ URČENÍ A VÝŠE DOTACE

1. Poskytovatel podle této smlouvy poskytne ze svého rozpočtu příjemci neinvestiční účelovou dotaci na náklady spojené s realizací projektu v souladu s předloženou žádostí, zejména na podporu sportovní činnosti klubu a provoz sportovní infrastruktury.

ve výši **4.500.000,--** Kč (slovy: Čtyřimilionpětsettisíc korun českých).

2. Příjemce je oprávněn použít dotaci pouze v souladu s účelem této smlouvy a k úhradě nákladů prokazatelně souvisejících s realizací účelu dotace, a to zejména na:

nákup sportovních potřeb, materiálu a vybavení, náklady na energie, vodu, plyn, teplo, kancelářské potřeby, telekomunikační a účetní služby, náklady na cestovné, dopravu, nájmy sportovních hřišť, tělocvičen a hal, náklady na rozhodčí, trenéry a pořadatele, služby spojů, internet, správa webových stránek, vzdělávání trenérů a lektorů, náklady spojené s údržbou hřišť včetně služeb a spotřeby materiálů, náklady na turnaje, zápasy, soustředění včetně zajištění pitného režimu a stravování, pitný režim a stravování pro tréninkový proces, ubytování při venkovních zápasech, vitaminové doplňky, zdravotní, rehabilitační a regenerační služby, odměna maséra, pojištění, startovné, mzdové náklady a zákonné odvody zaměstnanců a ostatní výdaje související se zajištěním sportovní činnosti MFK.

V. ZÁVAZKY SMLUVNÍCH STRAN

1. Poskytovatel převede uvedenou částku na základě této smlouvy na účet č. **35-9483240287/0100** vedený u Komerční banky, a.s. do 14 kalendářních dnů ode dne podpisu této smlouvy oběma smluvními stranami, přičemž rozhodující je datum podpisu pozdějšího.
2. Příjemce se zavazuje, že **dotaci použije výlučně k účelu** uvedenému v článku IV. smlouvy, **a to v období od 1.6.2015 nejpozději do 30.06. 2016**. V případě, že dotace dle článku IV. této smlouvy nebude použita ke sjednanému účelu v plné výši, je příjemce povinen nepoužitou část dotace vrátit poskytovateli na účet poskytovatele uvedený v čl. I., a to do 15 kalendářních dnů ode dne, kdy má být podle této smlouvy předloženo vyúčtování výše uvedené dotace.

3. Poskytovatel je povinen spolupůsobit ve smyslu § 2 písm. e) zákona o finanční kontrole při výkonu finanční kontroly.
4. Příjemce se zavazuje dodržet tyto podmínky související s účelem, na něž byla dotace poskytnuta:
- a) řídit se při vyúčtování poskytnuté dotace touto smlouvou a právními předpisy,
 - b) v účetní evidenci příjemce dotaci zaúčtovat jako dotaci přijatou od obce ve výši 4.500.000,-- Kč. Příjem dotace je příjemce povinen oddělit v účetní evidenci např. zvláštní analytickou evidencí popř. účelovým znakem a dále takto vést také náklady (výdaje) financované z prostředků dotace a zvláště od nákladů financovaných z jiných zdrojů.
 - c) tato evidence musí být podložena účetními doklady ve smyslu zákona č. 563/1991 Sb., o účetnictví, ve znění pozdějších předpisů.
Čestné prohlášení příjemce o vynaložení finančních prostředků v rámci uznatelných nákladů realizovaného projektu není považováno za účetní doklad,
 - d) na požádání umožnit poskytovateli nahlédnutí do všech účetních dokladů hrazených z prostředků dotace,
 - e) předložit poskytovateli **nejpozději do 30.09.2016** na předepsaných formulářích závěrečné vyúčtování, jež je finančním vypořádáním ve smyslu § 10a odst. 1 písm. d) zákona č. 250/2000 Sb., včetně
 - závěrečné zprávy, která musí obsahovat položkové vyúčtování nákladů a vyplněnou tabulku čerpání finančních prostředků (dotace),
 - seznamu účetních dokladů vztahujících se k uznatelným nákladům dotace včetně uvedení obsahu jednotlivých účetních dokladů,
 - kopií účetních dokladů týkajících se dotace včetně dokladů o jejich úhradě (v případě nesrovnalostí může být příjemce vyzván k předložení kopií účetních dokladů týkajících se ostatních uznatelných nákladů projektu),
 - čestného prohlášení osoby oprávněné jednat za příjemce o úplnosti, správnosti a pravdivosti závěrečného vyúčtování, a to
Závěrečné vyúčtování se považuje za předložené poskytovateli dnem jeho předání k přepravě provozovateli poštovních služeb nebo podáním na podatelně Magistrátu města Karviné,
 - f) řádně v souladu s právními předpisy uschovat originály všech účetních dokladů vztahujících se k realizovanému účelu,
 - g) umožnit poskytovateli v souladu se zákonem o finanční kontrole řádné provedení průběžné a následné kontroly hospodaření s veřejnými prostředky z poskytnuté dotace, jejich použití dle účelového určení stanoveného touto smlouvou, provedení kontroly faktické realizace činnosti na místě a předložit při kontrole všechny potřebné účetní a jiné doklady. Kontrola na místě bude dle pokynu poskytovatele provedena v sídle příjemce, v místě realizace nebo v sídle poskytovatele,
 - h) neprodleně, nejpozději však do 7 kalendářních dnů, informovat poskytovatele o všech změnách souvisejících s čerpáním poskytnuté dotace, s realizací účelu smlouvy či identifikačními údaji příjemce. V případě změny účtu je příjemce povinen rovněž doložit vlastnictví k účtu, a to kopií příslušné smlouvy nebo potvrzením peněžního ústavu. Z důvodu změn identifikačních údajů smluvních stran není nutné uzavírat ke smlouvě dodatek,
 - i) neprodleně, nejpozději však do 7 kalendářních dnů, písemně informovat poskytovatele (kontaktní osobou na straně poskytovatele je Marcela Hübnerová, zaměstnanec Odboru rozvoje Magistrátu města Karviné, tel. 596 387 484) o vlastní přeměně nebo zrušení s likvidací, v případě přeměny i o tom, na který subjekt přejdou práva a povinnosti z této smlouvy.

5. Porušení podmínek uvedených v odst. 4 písm. b), d) e), f) a h) a podmínky naplnění účelu smlouvy, je považováno za porušení méně závažné ve smyslu ust. § 10a odst. 6 zákona č. 250/2000 Sb.

Odvod za tato porušení rozpočtové kázně se stanoví následujícím procentem.

- a) Předložení vyúčtování podle odst. 4 písm. e) po stanovené lhůtě:
- | | |
|------------------------------|-------------------------|
| do 7 kalendářních dnů | 5 % poskytnuté dotace, |
| od 8 do 30 kalendářních dnů | 10 % poskytnuté dotace, |
| od 31 do 50 kalendářních dnů | 20 % poskytnuté dotace, |
- b) Splnění účelu dotace:
- | | |
|------------------------|-----------------------------|
| 0 – 50 % včetně | 100 % poskytnuté dotace, |
| nad 50 % - 90 % včetně | dle % nesplnění indikátoru, |
| nad 90 % | bez odvodu, |
- c) Porušení podmínky stanovené v odst. 4 písm. b), d) a f) 5 % poskytnuté dotace,
d) Porušení podmínky stanovené v odst. 4 písm. h) 2 % poskytnuté dotace.
6. V případě, že příjemce nedodrží závazek či povinnost vyplývající z této smlouvy, pokud se nebude jednat o porušení rozpočtové kázně, může poskytovatel příjemci vyúčtovat smluvní pokutu ve výši 0,5 promile z poskytnuté dotace za každý i započatý den, po který trvá porušování závazku či povinnosti. Poskytovatel smluvní pokutu nevyúčtuje, pokud její výše nepřesáhne částku 1.000,-- Kč.
7. Povinnost uhradit smluvní pokutu vzniká bez ohledu na zavinění. Uložení smluvní pokuty není dotčeno právo poskytovatele odstoupit od této smlouvy a ani výše náhrady škody, na kterou poskytovateli vznikne nárok v důsledku porušení některé z povinností ze strany příjemce. Příjemce je povinen uhradit poskytovateli škodu vedle smluvní pokuty, a to v plné výši.
8. Poskytovatel si vyhrazuje právo odstoupit od této smlouvy v případě, že příjemce:
- a) za účelem poskytnutí dotace nebo v souvislosti s jejím vyúčtováním či prováděním kontroly sdělí poskytovateli nepravdivé nebo neúplné údaje, které jsou způsobilé uvést jej v omyl,
- b) nepředloží poskytovateli ve stanoveném termínu dle čl. V., odst. 5, písm. e) ani v termínu dle čl. V., odst. 7, písm. a) závěrečné vyúčtování v souladu s touto Smlouvou,
- c) použije dotaci k jinému účelu, než je uvedeno v této Smlouvě,
- d) nevrátí poskytovateli nevyčerpané finanční prostředky z poskytnuté dotace v souladu s ujednáním této smlouvy,
- e) neumožní řádné provedení kontroly dle zákona o finanční kontrole.
9. V případě, že poskytovatel od této smlouvy odstoupí, je příjemce povinen poskytnutou dotaci v plné výši vrátit zpět na účet poskytovatele uvedený v čl. I této smlouvy, a to do 15 kalendářních dnů ode dne, kdy bude příjemci doručeno odstoupení poskytovatele od této smlouvy.
10. Kontaktní osobou ve věci zaúčtování dotace na straně příjemce je Ing. Karin Wolfová,

kontaktní osobou ve věci zaúčtování dotace na straně poskytovatele je Marcela Hübnerová, zaměstnanec Odboru rozvoje Magistrátu města Karviné, tel. 596 387 484.

VI. Závěrečná ustanovení

1. Smlouva je podepsána ve dvou vyhotoveních, z nichž každá má platnost originálu. Každá ze smluvních stran obdrží po jednom vyhotovení.
2. Tato smlouva nabývá platnosti a účinnosti dnem podpisu oprávněnými zástupci smluvních stran, přičemž rozhodující je datum podpisu pozdějšího.
3. Smlouva může být měněna nebo doplňována jen formou písemných dodatků opatřených pořadovým číslem, datem a podpisem oprávněných zástupců obou smluvních stran.
4. Právní vztahy touto smlouvou neupravené se řídí ustanoveními občanského zákoníku.
5. Doložka platnosti právního úkonu podle § 41 zákona č. 128/2000 Sb., o obcích (obecní zřízení), ve znění pozdějších předpisů: Poskytnutí investiční dotace podle této smlouvy bylo schváleno usnesením Zastupitelstva města Karviné č. xxxx ze dne xxxxxxxx.

Za poskytovatele

V Karviné

.....

Tomáš Hanzel

primátor města Karviné

Za příjemce

V Karviné

.....

Ing. Jan Wolf

předseda představenstva

S M L O U V A
o poskytnutí dotace z rozpočtu statutárního města Karviné uzavřená dle
ust. § 10a odst. 5 zákona č. 250/2000 Sb., o rozpočtových pravidlech
územních rozpočtů č. MMK/SML/ /2015

I.
SMLUVNÍ STRANY

Poskytovatel: statutární město Karviná
Zastoupen: primátorem města panem Tomášem Hanzlem
Sídlo: Fryštátská 72/1, 733 24 Karviná-Fryštát
IČ: 00297534
DIČ: CZ00297534
Číslo účtu: 27-1721542349/0800 vedený u České spořitelny a.s., pobočka Karviná-Fryštát
(dále jen „poskytovatel“)

a

Příjemce: Sportovní klub Karviná
Zapsán: oddíl L, vložka 2318, ve spolkovém rejstříku vedeném u Krajského soudu v Ostravě
Zastoupen: Daliborem Boniattim, předsedou klubu
Sídlo: Zimní stadion, K. Sliwky č. 783, Karviná-Fryštát, PSČ 733 01
IČ: 48426938
DIČ: CZ 48426938
Číslo účtu: 1721499379/0800, vedený u České spořitelny, a.s.
(dále jen „příjemce“)

II.
ZÁKLADNÍ USTANOVENÍ

1. Tato smlouva je veřejnoprávní smlouvou uzavřenou dle § 10a odst. 5 zákona č. 250/2000 Sb., o rozpočtových pravidlech územních rozpočtů, ve znění pozdějších předpisů (dále jen „zákon č. 250/2000 Sb.“).
2. Dotace je ve smyslu zákona č. 320/2001 Sb., o finanční kontrole ve veřejné správě a o změně některých zákonů (zákon o finanční kontrole), ve znění pozdějších předpisů (dále jen „zákon o finanční kontrole“), veřejnou finanční podporou a vztahují se na ni ustanovení tohoto zákona.
3. Smluvní strany prohlašují, že právní vztah založený touto smlouvou je založen na základě individuálně posouzené žádosti příjemce.

4. Účelem této smlouvy je finanční podpora celoroční sportovní činnosti mládeže do 26 let v hokejovém klubu Sportovní klub Karviná.
5. Neoprávněné použití dotace nebo zadržetí peněžních prostředků poskytnutých z rozpočtu poskytovatele je porušením rozpočtové kázně podle § 22 zákona č. 250/2000 Sb. V případě porušení rozpočtové kázně bude postupováno dle zákona č. 250/2000 Sb.

III. PŘEDMĚT SMLOUVY

Předmětem této smlouvy je závazek poskytovatele poskytnout příjemci podle dále sjednaných podmínek účelově určenou dotaci a závazek příjemce tuto dotaci přijmout a užít v souladu s jejím účelovým určením a za podmínek stanovených touto smlouvou.

IV. ÚČELOVÉ URČENÍ A VÝŠE DOTACE

1. Poskytovatel podle této smlouvy poskytne ze svého rozpočtu příjemci neinvestiční účelovou dotaci na náklady spojené s realizací projektu v souladu s předloženou žádostí na podporu výchovy mládeže a provoz sportovní infrastruktury

ve výši **1.500.000,--** Kč (slovy: Jedenmilionpětsettisíc korun českých).

2. „Mládeží“ se pro účely této smlouvy rozumí mládež spadající do kategorie přípravek – dorosteneckých družstev a „provozem sportovní infrastruktury“ pouze takový provoz sportovní infrastruktury, jenž souvisí a je spojen se sportovní výchovou zmíněné mládeže.
3. Příjemce je oprávněn použít dotaci pouze v souladu s účelem této smlouvy a k úhradě nákladů prokazatelně souvisejících s realizací účelu dotace, a to zejména na:

Nájem ledové plochy a nebytových prostor, nákup sportovních potřeb, materiálu a vybavení, náklady na energie, vodu, plyn, teplo, kancelářské potřeby, telekomunikační a účetní služby, náklady na cestovné, dopravu, nájmy, tělocvičen a hal, náklady na rozhodčí, trenéry a pořadatele, služby spojů, internet, správa webových stránek, vzdělávání trenérů a lektorů, náklady spojené s údržbou včetně služeb a spotřeby materiálů, náklady na turnaje, zápasy, soustředění včetně zajištění pitného režimu a stravování, pitný režim a stravování pro tréninkový proces, vitaminové doplňky, zdravotní, rehabilitační a regenerační služby, pojištění, startovné, mzdové náklady a zákonné odvody zaměstnanců a ostatní výdaje související se zajištěním sportovní činnosti hokejového klubu.

V. ZÁVAZKY SMLUVNÍCH STRAN

1. Poskytovatel převede uvedenou částku na základě této smlouvy na účet č. **1721499379/0800**, vedený u České spořitelny, a.s. do 14 kalendářních dnů ode dne podpisu této smlouvy oběma smluvními stranami, přičemž rozhodující je datum podpisu pozdějšího.
2. Příjemce se zavazuje, že **dotaci použije výlučně k účelu** uvedenému v článku IV.

smlouvy, a to za období od 1.6.2015 nejpozději do 30.03. 2016. V případě, že dotace dle článku IV. této smlouvy nebude použita ke sjednanému účelu v plné výši, je příjemce povinen nepoužitou část dotace vrátit poskytovateli na účet poskytovatele uvedený v čl. I., a to do 15 kalendářních dnů ode dne, kdy má být podle této smlouvy předloženo vyúčtování výše uvedené dotace.

3. Poskytovatel je povinen spolupůsobit ve smyslu § 2 písm. e) zákona o finanční kontrole při výkonu finanční kontroly.
4. Příjemce se zavazuje dodržet tyto podmínky související s účelem, na nějž byla dotace poskytnuta:
 - a) řídit se při vyúčtování poskytnuté dotace touto smlouvou a právními předpisy,
 - b) v účetní evidenci příjemce dotaci zaúčtovat jako dotaci přijatou od obce ve výši 1.500.000,- Kč. Příjem dotace je příjemce povinen oddělit v účetní evidenci např. zvláštní analytickou evidencí popř. účelovým znakem a dále takto vést také náklady (výdaje) financované z prostředků dotace a zvlášť od nákladů financovaných z jiných zdrojů.
 - c) tato evidence musí být podložena účetními doklady ve smyslu zákona č. 563/1991 Sb., o účetnictví, ve znění pozdějších předpisů.
Čestné prohlášení příjemce o vynaložení finančních prostředků v rámci uznatelných nákladů realizovaného projektu není považováno za účetní doklad,
 - d) na požádání umožnit poskytovateli nahlédnutí do všech účetních dokladů hrazených z prostředků dotace,
 - e) předložit poskytovateli **nejpozději do 30.06.2016** na předepsaných formulářích závěrečné vyúčtování, jež je finančním vypořádáním ve smyslu § 10a odst. 1 písm. d) zákona č. 250/2000 Sb., včetně
 - závěrečné zprávy, která musí obsahovat položkové vyúčtování nákladů a vyplněnou tabulku čerpání finančních prostředků (dotace),
 - seznamu účetních dokladů vztahujících se k uznatelným nákladům dotace včetně uvedení obsahu jednotlivých účetních dokladů,
 - kopií účetních dokladů týkajících se dotace včetně dokladů o jejich úhradě (v případě nesrovnalostí může být příjemce vyzván k předložení kopií účetních dokladů týkajících se ostatních uznatelných nákladů projektu),
 - čestného prohlášení osoby oprávněné jednat za příjemce o úplnosti, správnosti a pravdivosti závěrečného vyúčtování, a to
Závěrečné vyúčtování se považuje za předložené poskytovateli dnem jeho předání k přepravě provozovateli poštovních služeb nebo podáním na podatelně Magistrátu města Karviné,
 - f) řádně v souladu s právními předpisy uschovat originály všech účetních dokladů vztahujících se k realizovanému účelu,
 - g) umožnit poskytovateli v souladu se zákonem o finanční kontrole řádné provedení průběžné a následné kontroly hospodaření s veřejnými prostředky z poskytnuté dotace, jejich použití dle účelového určení stanoveného touto smlouvou, provedení kontroly faktické realizace činnosti na místě a předložit při kontrole všechny potřebné účetní a jiné doklady. Kontrola na místě bude dle pokynu poskytovatele provedena v sídle příjemce, v místě realizace nebo v sídle poskytovatele,
 - h) neprodleně, nejpozději však do 7 kalendářních dnů, informovat poskytovatele o všech změnách souvisejících s čerpáním poskytnuté dotace, s realizací účelu smlouvy či identifikačními údaji příjemce. V případě změny účtu je příjemce povinen rovněž doložit vlastnictví k účtu, a to kopií příslušné smlouvy nebo potvrzením peněžního ústavu. Z důvodu změn identifikačních údajů smluvních stran není nutné uzavírat ke smlouvě dodatek,

- i) neprodleně, nejpozději však do 7 kalendářních dnů, písemně informovat poskytovatele (kontaktní osobou na straně poskytovatele je Marcela Hübnerová, zaměstnanec Odboru rozvoje Magistrátu města Karviné, tel. 596 387 484) o vlastní přeměně nebo zrušení s likvidací, v případě přeměny i o tom, na který subjekt přejdou práva a povinnosti z této smlouvy.
5. Porušení podmínek uvedených v odst. 4 písm. b), d) e), f) a h) a podmínky naplnění účelu smlouvy, je považováno za porušení méně závažné ve smyslu ust. § 10a odst. 6 zákona č. 250/2000 Sb.

Odvod za tato porušení rozpočtové kázně se stanoví následujícím procentem.

- a) Předložení vyúčtování podle odst. 4 písm. e) po stanovené lhůtě:
- | | |
|------------------------------|-------------------------|
| do 7 kalendářních dnů | 5 % poskytnuté dotace, |
| od 8 do 30 kalendářních dnů | 10 % poskytnuté dotace, |
| od 31 do 50 kalendářních dnů | 20 % poskytnuté dotace, |
- b) Splnění účelu dotace:
- | | |
|------------------------|-----------------------------|
| 0 – 50 % včetně | 100 % poskytnuté dotace, |
| nad 50 % - 90 % včetně | dle % nesplnění indikátoru, |
| nad 90 % | bez odvodu, |
- c) Porušení podmínky stanovené v odst. 4 písm. b), d) a f) 5 % poskytnuté dotace,
- d) Porušení podmínky stanovené v odst. 4 písm. h) 2 % poskytnuté dotace.
6. V případě, že příjemce nedodrží závazek či povinnost vyplývající z této smlouvy, pokud se nebude jednat o porušení rozpočtové kázně, může poskytovatel příjemci vyúčtovat smluvní pokutu ve výši 0,5 promile z poskytnuté dotace za každý i započatý den, po který trvá porušování závazku či povinnosti. Poskytovatel smluvní pokutu nevyúčtuje, pokud její výše nepřesáhne částku 1.000,-- Kč.
7. Povinnost uhradit smluvní pokutu vzniká bez ohledu na zavinění. Uložení smluvní pokuty není dotčeno právo poskytovatele odstoupit od této smlouvy a ani výše náhrady škody, na kterou poskytovateli vznikne nárok v důsledku porušení některé z povinností ze strany příjemce. Příjemce je povinen uhradit poskytovateli škodu vedle smluvní pokuty, a to v plné výši.
8. Poskytovatel si vyhrazuje právo odstoupit od této smlouvy v případě, že příjemce:
- a) za účelem poskytnutí dotace nebo v souvislosti s jejím vyúčtováním či prováděním kontroly sdělí poskytovateli nepravdivé nebo neúplné údaje, které jsou způsobilé uvést jej v omyl,
- b) nepředloží poskytovateli ve stanoveném termínu dle čl. V., odst. 5, písm. e) ani v termínu dle čl. V., odst. 7, písm. a) závěrečné vyúčtování v souladu s touto Smlouvou,
- c) použije dotaci k jinému účelu, než je uvedeno v této Smlouvě,
- d) nevrátí poskytovateli nevyčerpané finanční prostředky z poskytnuté dotace v souladu s ujednáním této smlouvy,
- e) neumožní řádné provedení kontroly dle zákona o finanční kontrole.

9. V případě, že poskytovatel od této smlouvy odstoupí, je příjemce povinen poskytnutou dotaci v plné výši vrátit zpět na účet poskytovatele uvedený v čl. I této smlouvy, a to do 15 kalendářních dnů ode dne, kdy bude příjemci doručeno odstoupení poskytovatele od této smlouvy.
10. Kontaktní osobou ve věci zaúčtování dotace na straně příjemce je Dalibor Boniatti, tel. 731447360, kontaktní osobou ve věci zaúčtování dotace na straně poskytovatele je Marcela Hübnerová, zaměstnanec Odboru rozvoje Magistrátu města Karviné, tel. 596 387 484.

VI. Závěrečná ustanovení

1. Smlouva je podepsána ve dvou vyhotoveních, z nichž každá má platnost originálu. Každá ze smluvních stran obdrží po jednom vyhotovení.
2. Tato smlouva nabývá platnosti a účinnosti dnem podpisu oprávněnými zástupci smluvních stran, přičemž rozhodující je datum podpisu pozdějšího.
3. Smlouva může být měněna nebo doplňována jen formou písemných dodatků opatřených pořadovým číslem, datem a podpisem oprávněných zástupců obou smluvních stran.
4. Právní vztahy touto smlouvou neupravené se řídí ustanoveními občanského zákoníku.
5. Doložka platnosti právního úkonu podle § 41 zákona č. 128/2000 Sb., o obcích (obecní zřízení), ve znění pozdějších předpisů: Poskytnutí neinvestiční dotace podle této smlouvy bylo schváleno usnesením Zastupitelstva města Karviné č. xxxx ze dne xxxxxxxx.

Za poskytovatele

V Karviné

Za příjemce

V Karviné

.....
Tomáš Hanzel
primátor města Karviné

.....
Dalibor Boniatti
předseda klubu



DAROVACÍ SMLOUVA

číslo dle dárce: DS20150604AKP0742

číslo dle obdarovaného:

I. Smluvní strany

1. Dárce: ASTRA kancelářské potřeby s.r.o., Kosmonautů 670/68, 734 01 Karviná – Ráj
IČ: 27791661
DIČ: CZ27791661
Bankovní spojení: Česká spořitelna, a.s., pobočka Karviná Číslo účtu: 000000-1726821339/0800
zapsaná v OR vedeného u KS v Ostravě odd. C vložka 51918
- zastoupen: Vladimírou Hladkou, jednatelkou
(dále jen dárce) a
2. Obdarovaný: statutární město Karviná, Fryštátská 72/1 , 733 24 Karviná - Fryštát
IČ: 00297534
DIČ: CZ00297534
Bankovní spojení: Česká spořitelna, a.s., pobočka Karviná Číslo účtu: 000019-1721542349/0800
- zastoupený: Tomášem Hanzlem, primátorem města
(dále jen obdarovaný)

II. Preambule

Dárce a obdarovaný se dohodli v souladu s občanským zákoníkem na této darovací smlouvě.

III. Předmět smlouvy

Předmětem této smlouvy je věcný dar - školní a kreativní papírenské potřeby pro účely využití v rámci ozdravných pobytů dětí pořádaných městem Karviná v celkové hodnotě 3.500,- Kč, který dárce poskytne obdarovanému.

IV. Závazek obdarovaného

Obdarovaný tento dar přijímá bez výhrad.
Obdarovaný se zavazuje využít dar pro potřebu ozdravných pobytů dětí.

V. Závazek dárce

Dárce se zavazuje předat dar při podpisu smlouvy oběma smluvními stranami v prodejně ASTRA na ul. Kosmonautů 670/68, 734 01 Karviná-Ráj.

VI. Ostatní ujednání

Tato smlouva je vyhotovena ve dvou stejnopisech. Jeden stejnopis obdrží dárce a jeden stejnopis obdrží obdarovaný.
Tato darovací smlouva může být změněna pouze písemnou dohodou se souhlasem obou smluvních stran.
Smlouva nabývá platnosti dnem podpisu obou smluvních stran, přičemž rozhodné je datum pozdějšího podpisu.

V Karviné dne

Za dárce

Za obdarovaného

Vladimíra Hladká
jednatelka

Tomáš Hanzel
primátor



Regionální rada regionu soudržnosti Moravskoslezsko
Úřad Regionální rady

DODATEK č. 1

KE SMLOUVĚ O POSKYTNUTÍ DOTACE Z ROZPOČTU REGIONÁLNÍ RADY

Regionální rada regionu soudržnosti Moravskoslezsko

se sídlem: Na Jízdárně 2824/2, 702 00 Ostrava-Moravská Ostrava

zastoupená: Miroslavem Novákem, předsedou Regionální rady

IČ: 75082616

DIČ: CZ75082616 (není plátcem DPH)

bankovní spojení: Česká spořitelna, a.s.

č. ú. 2884102/0800

(dále jen „poskytovatel dotace“)

a

Statutární město Karviná

se sídlem: Fryštátská 72/1, 733 24 Karviná-Fryštát

zastoupené: Tomášem Hanzelem, primátorem města

IČ: 00297534

DIČ: CZ00297534

příjemce dotace je plátcem DPH

bankovní spojení: Česká spořitelna, a.s.

číslo účtu/podúčtu: 1721542349/0800

číslo tech. účtu: 6041532/0800

(dále jen „příjemce dotace“)

Na Jízdárně 2824/2, 702 00 Ostrava – Moravská Ostrava
IČ: 750 826 16, tel.: +420 552 303 501, fax.: +420 552 303 503
sekretariat@rr-moravskoslezsko.cz, www.rr-moravskoslezsko.cz



Investice do vaší budoucnosti
Evropská unie
PODPOROVÁNO Z EVROPSKÉHO FONDU
PRO REGIONÁLNÍ ROZVOJ



I.

V souladu s čl. VII. odst. 2 Smlouvy o poskytnutí dotace z rozpočtu Regionální rady č. 90810/2014, uzavřené dne 26. 6. 2014 (dále jen Smlouva), registrační číslo projektu: CZ.1.10/3.1.00/04.01499, uzavírají smluvní strany dodatek č. 1 ke Smlouvě (dále jen „Dodatek“).

II.

Tímto Dodatkem se mění původní ustanovení Smlouvy následovně:

1. V části II. čl. IV. „ZÁKLADNÍ PODMÍNKY A POVINNOSTI“ odst. 1 bodě 1.1 písm. b) Smlouvy se nahrazuje termín ukončení projektu nejpozději do „30. 6. 2015“ termínem „**31. 8. 2015**“.

III.

Závěrečná ustanovení

1. Ustanovení Smlouvy tímto Dodatkem neupravená zůstávají v platnosti beze změn.
2. Tento Dodatek se vyhotovuje ve třech vyhotoveních, z nichž každé má platnost originálu, z nichž jedno obdrží příjemce dotace a dvě vyhotovení obdrží poskytovatel dotace.
3. Doložka platnosti právního jednání dle ust. 41 zákona č. 128/2000 Sb., o obcích (obecní zřízení), ve znění pozdějších předpisů:

O uzavření tohoto Dodatku rozhodla(o).....města dne, svým usnesením č.

V Ostravě dne

V Karviné. dne

.....
za poskytovatele dotace
Miroslav Novák
předseda Regionální rady

.....
za příjemce dotace
Tomáš Hanzel
primátor



STATUTÁRNÍ MĚSTO KARVINÁ
Náměstek primátora

VAŠ DOPIS ZN.: 34698/ENV/15
ZE DNE: 19.05.2015

ČÍSLO JEDNACÍ: MMK/088033/2015
SPISOVÁ ZNAČKA: MMK/081356/2015/03

VYŘIZUJE: RNDr. Ivana Smýkalová
TELEFON: 596 387 446
E-MAIL: ivana.smykalova@karvina.cz

LISTŮ/PŘÍLOH: 1/0
DATUM: 11.6.2015

Ministerstvo životního prostředí
Odbor posuzování vlivů na životní prostředí
Vršovická 65
100 10 Praha 10 - Vršovice

Optimalizace trati Bystřice nad Olší - Český Těšín, 2. část - žst. Český Těšín, shrnutí změn projektu – stanovisko obce

Statutární město Karviná, jako dotčený územní samosprávný celek, obdrželo dne 22. května 2015 oznámení o shrnutí změn projektu z hlediska souladu jejich povolenáčního procesu s požadavky směrnice Evropského parlamentu a Rady 2011/92/EU o posuzování vlivů některých veřejných a soukromých záměrů na životní prostředí stavby „Optimalizace trati Bystřice nad Olší - Český Těšín, 2. část - žst. Český Těšín“.

Rada města Karviné na své 15. schůzi dne 10. června 2015 rozhodla vydat k předložené dokumentaci souhlasné stanovisko.


Statutární město Karviná s předloženým návrhem změn projektu Optimalizace trati Bystřice nad Olší - Český Těšín, 2. část - žst. Český Těšín souhlasí bez stanovení podmínek.

Ing. Miroslav Hajdušík
náměstek primátora

Příloha

Příloha č. 1 k usnesení RM Karviné č. 666


Předmět sezónního pronájmu – část pozemku p. č. 3145/128 v k. ú. Karviná-město, obec Karviná

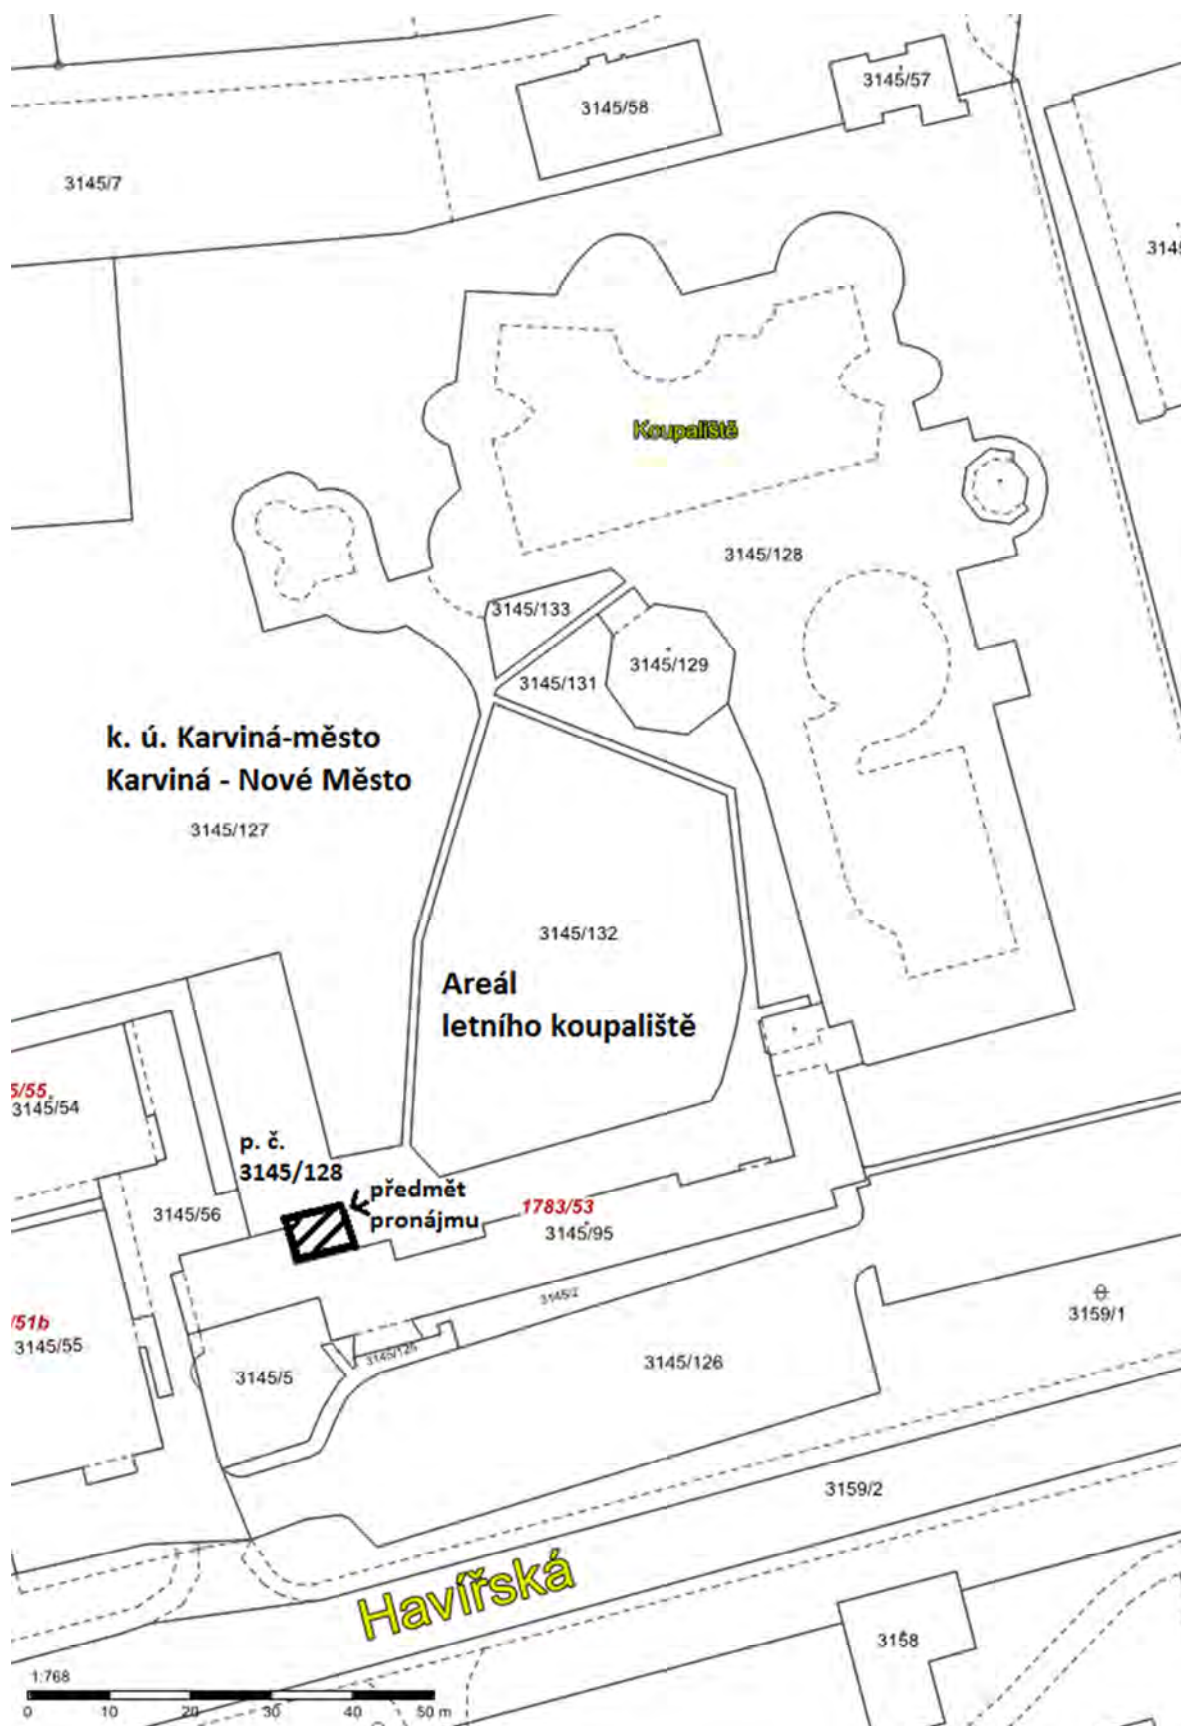

Příloha

Příloha č. 1 k usnesení RM Karviné č. 667


Předmět sezónního pronájmu – část pozemku p. č. 3145/128 v k. ú. Karviná-město, obec Karviná

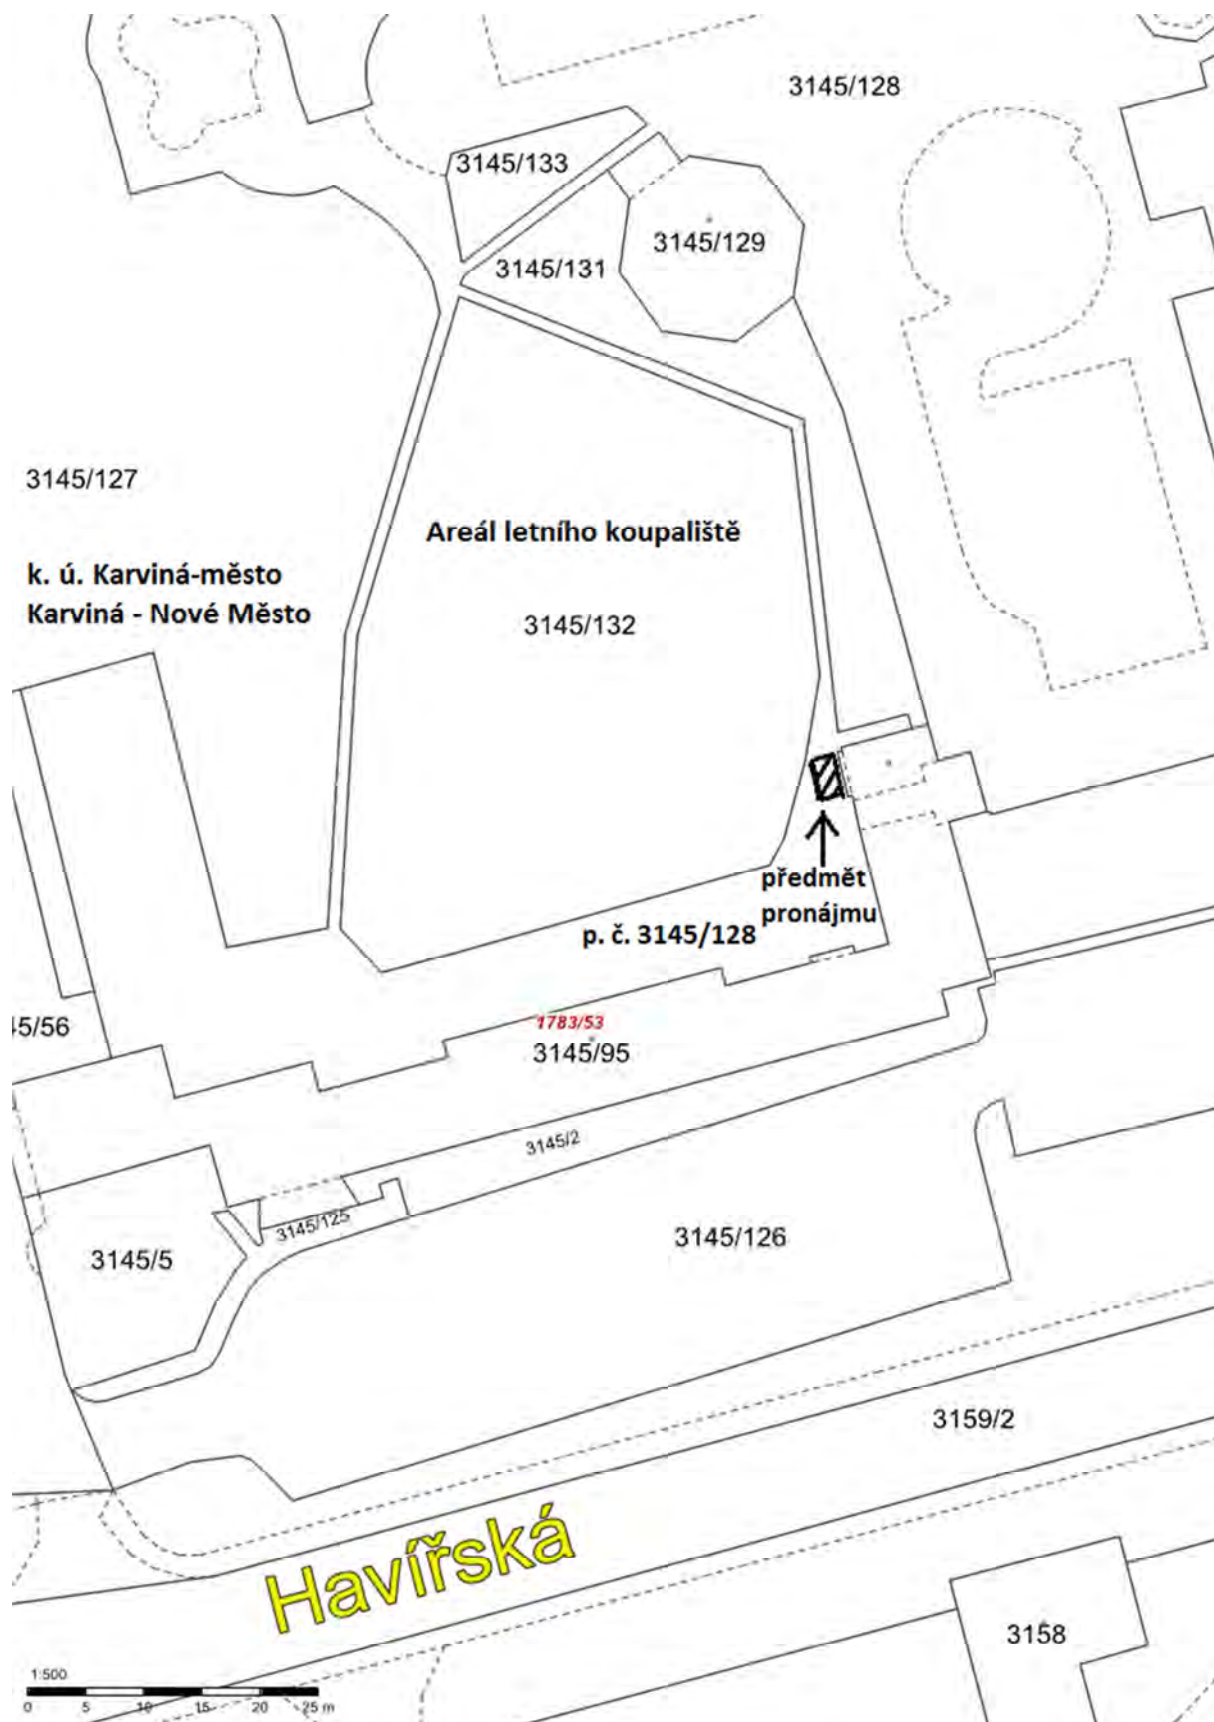

Příloha

Příloha č. 1 k usnesení RM Karviné č. 668

Předmět sezónního pronájmu – část pozemku p. č. 3145/127 v k. ú. Karviná-město, obec Karviná

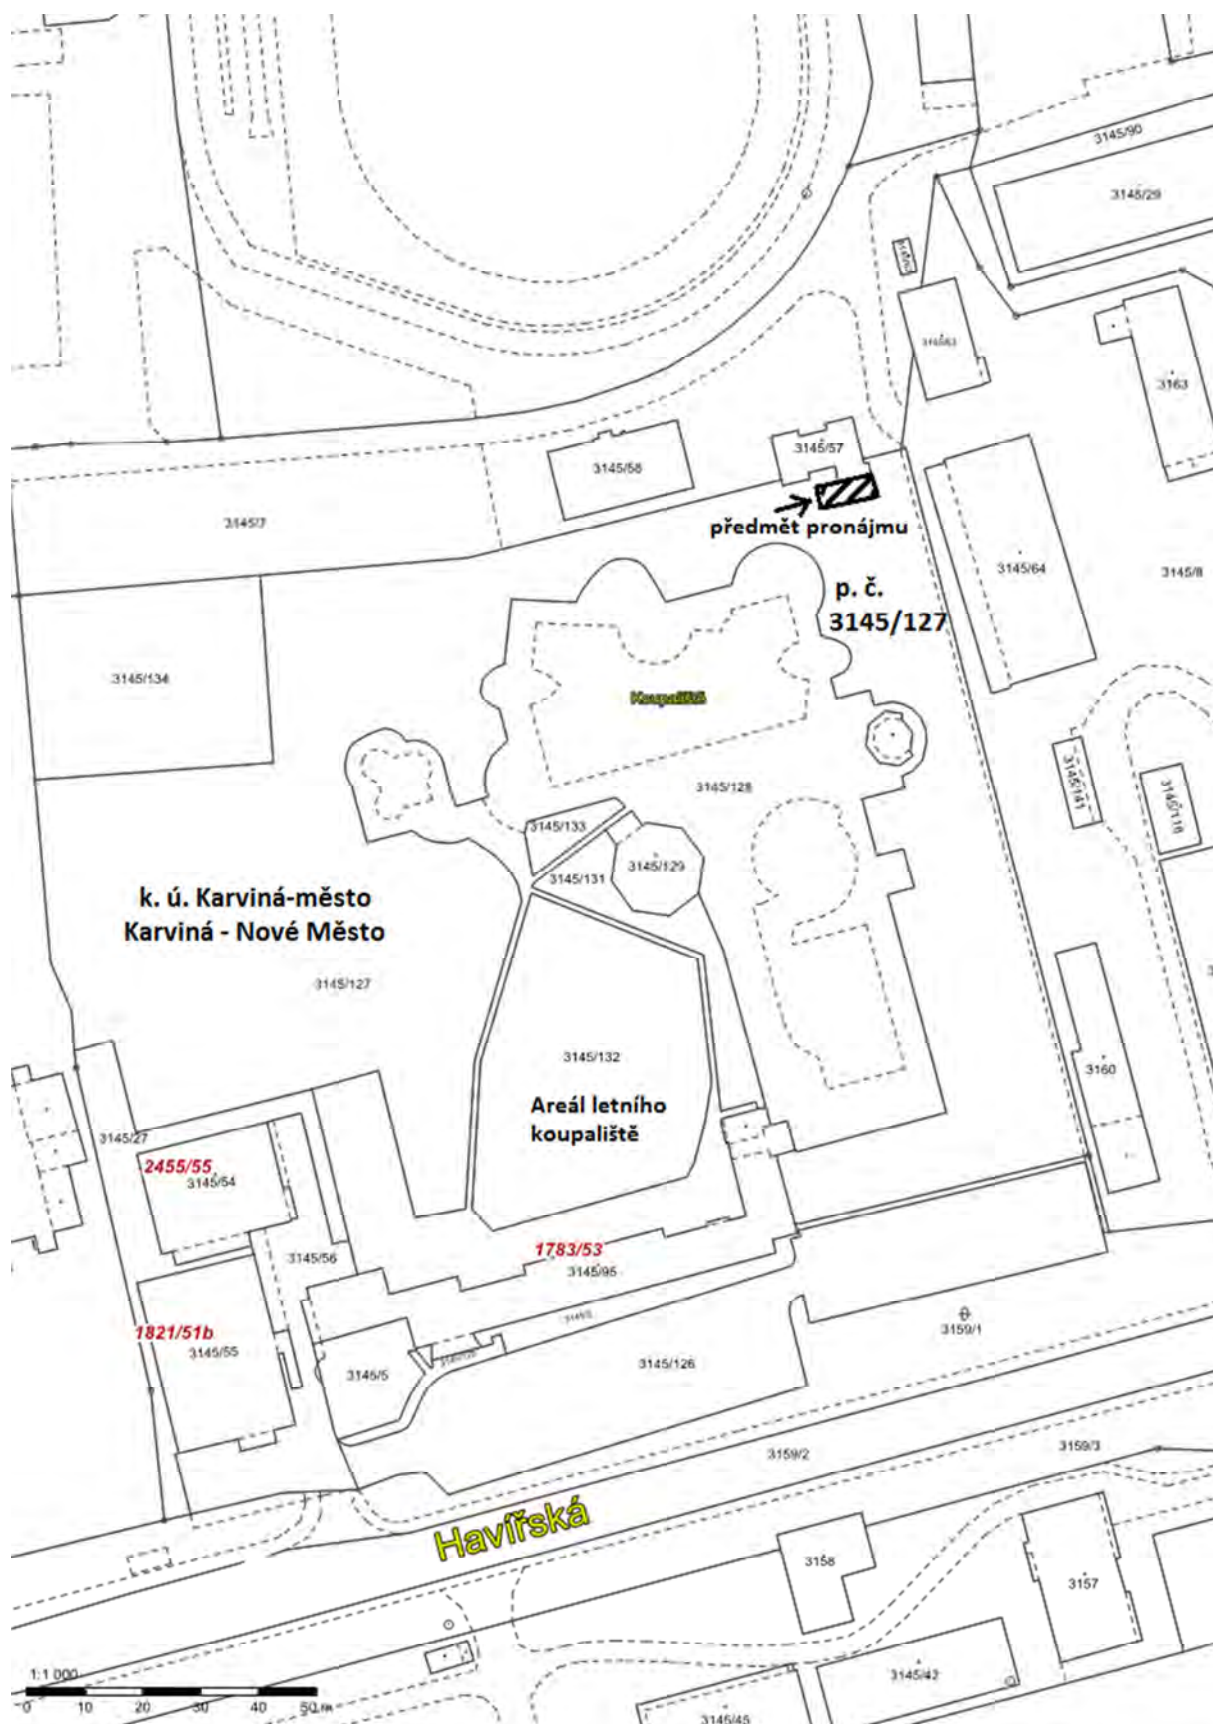

Příloha č. 1 k usnesení RM Karviné č. 669

O s v ě d ě n í
ve smyslu ust. § 41 zákona č. 128/2000 Sb., o obcích, v platném znění, zveřejněno od 11.05.2015 do
schváleno usnesením Rady města Karviné ze dne 10.06.2015 usn.
Vyhotožil: Magistrát města Karviné, odbor majetkový,

Datum: Podpis:

Dodatek č. 7 **ke smlouvě o nájmu nebytových prostor** **NP 49/840/05/OSM/Ča** (nově evidováno pod č.j. MMK/SML/28/2005)

Článek 1 **Smluvní strany**

1.1 statutární město Karviná

adresa: Fryštátská 72/1, 733 24 Karviná-Fryštát
zastoupeno: Tomášem Hanzlem, primátorem města
k podpisu smlouvy oprávněna na základě
plné moci ze dne 10.01.2012: Ing. Helena Bogoczová, vedoucí Odboru majetkového
IČ: 00297534
bankovní spojení: Česká spořitelna, a. s., pobočka Karviná
číslo účtu: 19-1721542349/0800
(dále jen „pronajímatel“)

Správu a údržbu pronajatého nebytového prostoru zajišťuje:

BYTservis - služby, spol. s r. o.

adresa: Prameny 603/24, 734 01 Karviná-Ráj
IČ: 47670860
DIČ: CZ47670860
bankovní spojení: Komerční banka, a. s., pobočka Karviná
číslo účtu: 10006-18308-791/0100
(dále jen „správce“)

1.2

Eliška Štrbová

fyzická osoba podnikající dle živnostenského zákona
se sídlem: Haškova 641/8, 734 01 Karviná-Ráj
IČ: 403 28 929

Věra Ošlízlová

fyzická osoba podnikající dle živnostenského zákona
se sídlem: Petrovice u Karviné 356, 735 72 Petrovice
IČ: 480 07 633

Dana Kičmerová

fyzická osoba podnikající dle živnostenského zákona
se sídlem: Zahradní 1028/16, 733 01 Karviná-Fryštát
IČ: 731 46 200

Monika Wranová

fyzická osoba podnikající dle živnostenského zákona
se sídlem: Hornická 651, 735 43 Albrechtice
IČ: 731 99 729

Jana Štěpničková

fyzická osoba podnikající dle živnostenského zákona
se sídlem: U Lesa 802/32, Karviná-Ráj
IČ: 869 27 566

(dále jen „nájemci“ nebo „společní nájemci“)

**Článek 2
Předmět dodatku**

Tímto dodatkem č. 7 ke smlouvě o nájmu nebytových prostor NP 49/840/05/OSM/Ča (nově evidováno pod č.j. MMK/SML/28/2005) ze dne 01.03.2005 ve znění pozdějších dodatků č. 1 – 6 (dále jen „smlouva“) dochází k přistoupení Jany Štěpničkové, se sídlem U Lesa 802/32, Karviná-Ráj, IČ 869 27 566 ke smlouvě na straně nájemce, a to s účinností od 15.06.2015. Společnými nájemci nebytového prostoru č. 505 v domě č.p. 814, ulice Borovského, Karviná-Ráj se stávají s účinností od 15.06.2015 Eliška Štrbová, IČ 403 28 929, Věra Ošlízlová, IČ 480 07 633, Dana Kičmerová, IČ 731 46 200, Monika Wranová, IČ 731 99 729 a Jana Štěpničková, IČ 869 27 566.

**Článek 3
Závěrečná ujednání**

3.1. V ostatních ujednáních se smlouva nemění a zůstává v platnosti.

3.2. Tento dodatek se vyhotovuje v 7 vyhotoveních s platností originálů. Pronajímatel obdrží 1 vyhotovení, správce obdrží 1 vyhotovení, každý ze společných nájemců obdrží 1 vyhotovení.

V Karviné, dne

.....
Ing Helena Bogoczová, MPA
vedoucí Odboru majetkového

.....
Eliška Štrbová

.....
Věra Ošlízlová

.....
Dana Kičmerová


.....
Monika Wranová

.....
Jana Štěpničková

Příloha

Příloha č. 1 k usnesení RM Karviné č. 670

Nově uzavřené nájemní smlouvy				
Jméno a příjmení, rok nar., doporučeno OSo ze dne __, žádost ze dne ____	Návrh na uzavření NS k obecnímu bytu, kvalita bytu	Velikost bytu	Nájem od	Výše nájemného v Kč za m ²
Ervin Schischma, r. [REDACTED] OSo z 20.05.2015, žádost z 08.11.2006	[REDACTED] standard (bývalá I. kategorie)	0+1	15.6.2015	50,02
Vojtěch Novotný, r. [REDACTED] OSo z 20.05.2015, žádost z 05.03.2014	[REDACTED], standard (bývalá I. kategorie)	0+1	15.6.2015	50,02
Miroslav Šureček, r. [REDACTED] OSo z 18.05.2015, žádost z 07.01.2015	[REDACTED] standard (bývalá I. kategorie)	0+1	15.6.2015	50,02
Josef Mašát, r. [REDACTED], Paula Mašátová, r. [REDACTED] OSo z 18.05.2015, žádost z 06.03.2014	[REDACTED], standard (bývalá I. kategorie)	1+1	15.6.2015	50,02
Otokar Pastuszek, r. [REDACTED], Hildegarda Pastuszková, r. [REDACTED] OSo z 18.05.2015, žádost z 16.06.2014	[REDACTED], standard (bývalá I. kategorie)	1+2	15.6.2015	50,02

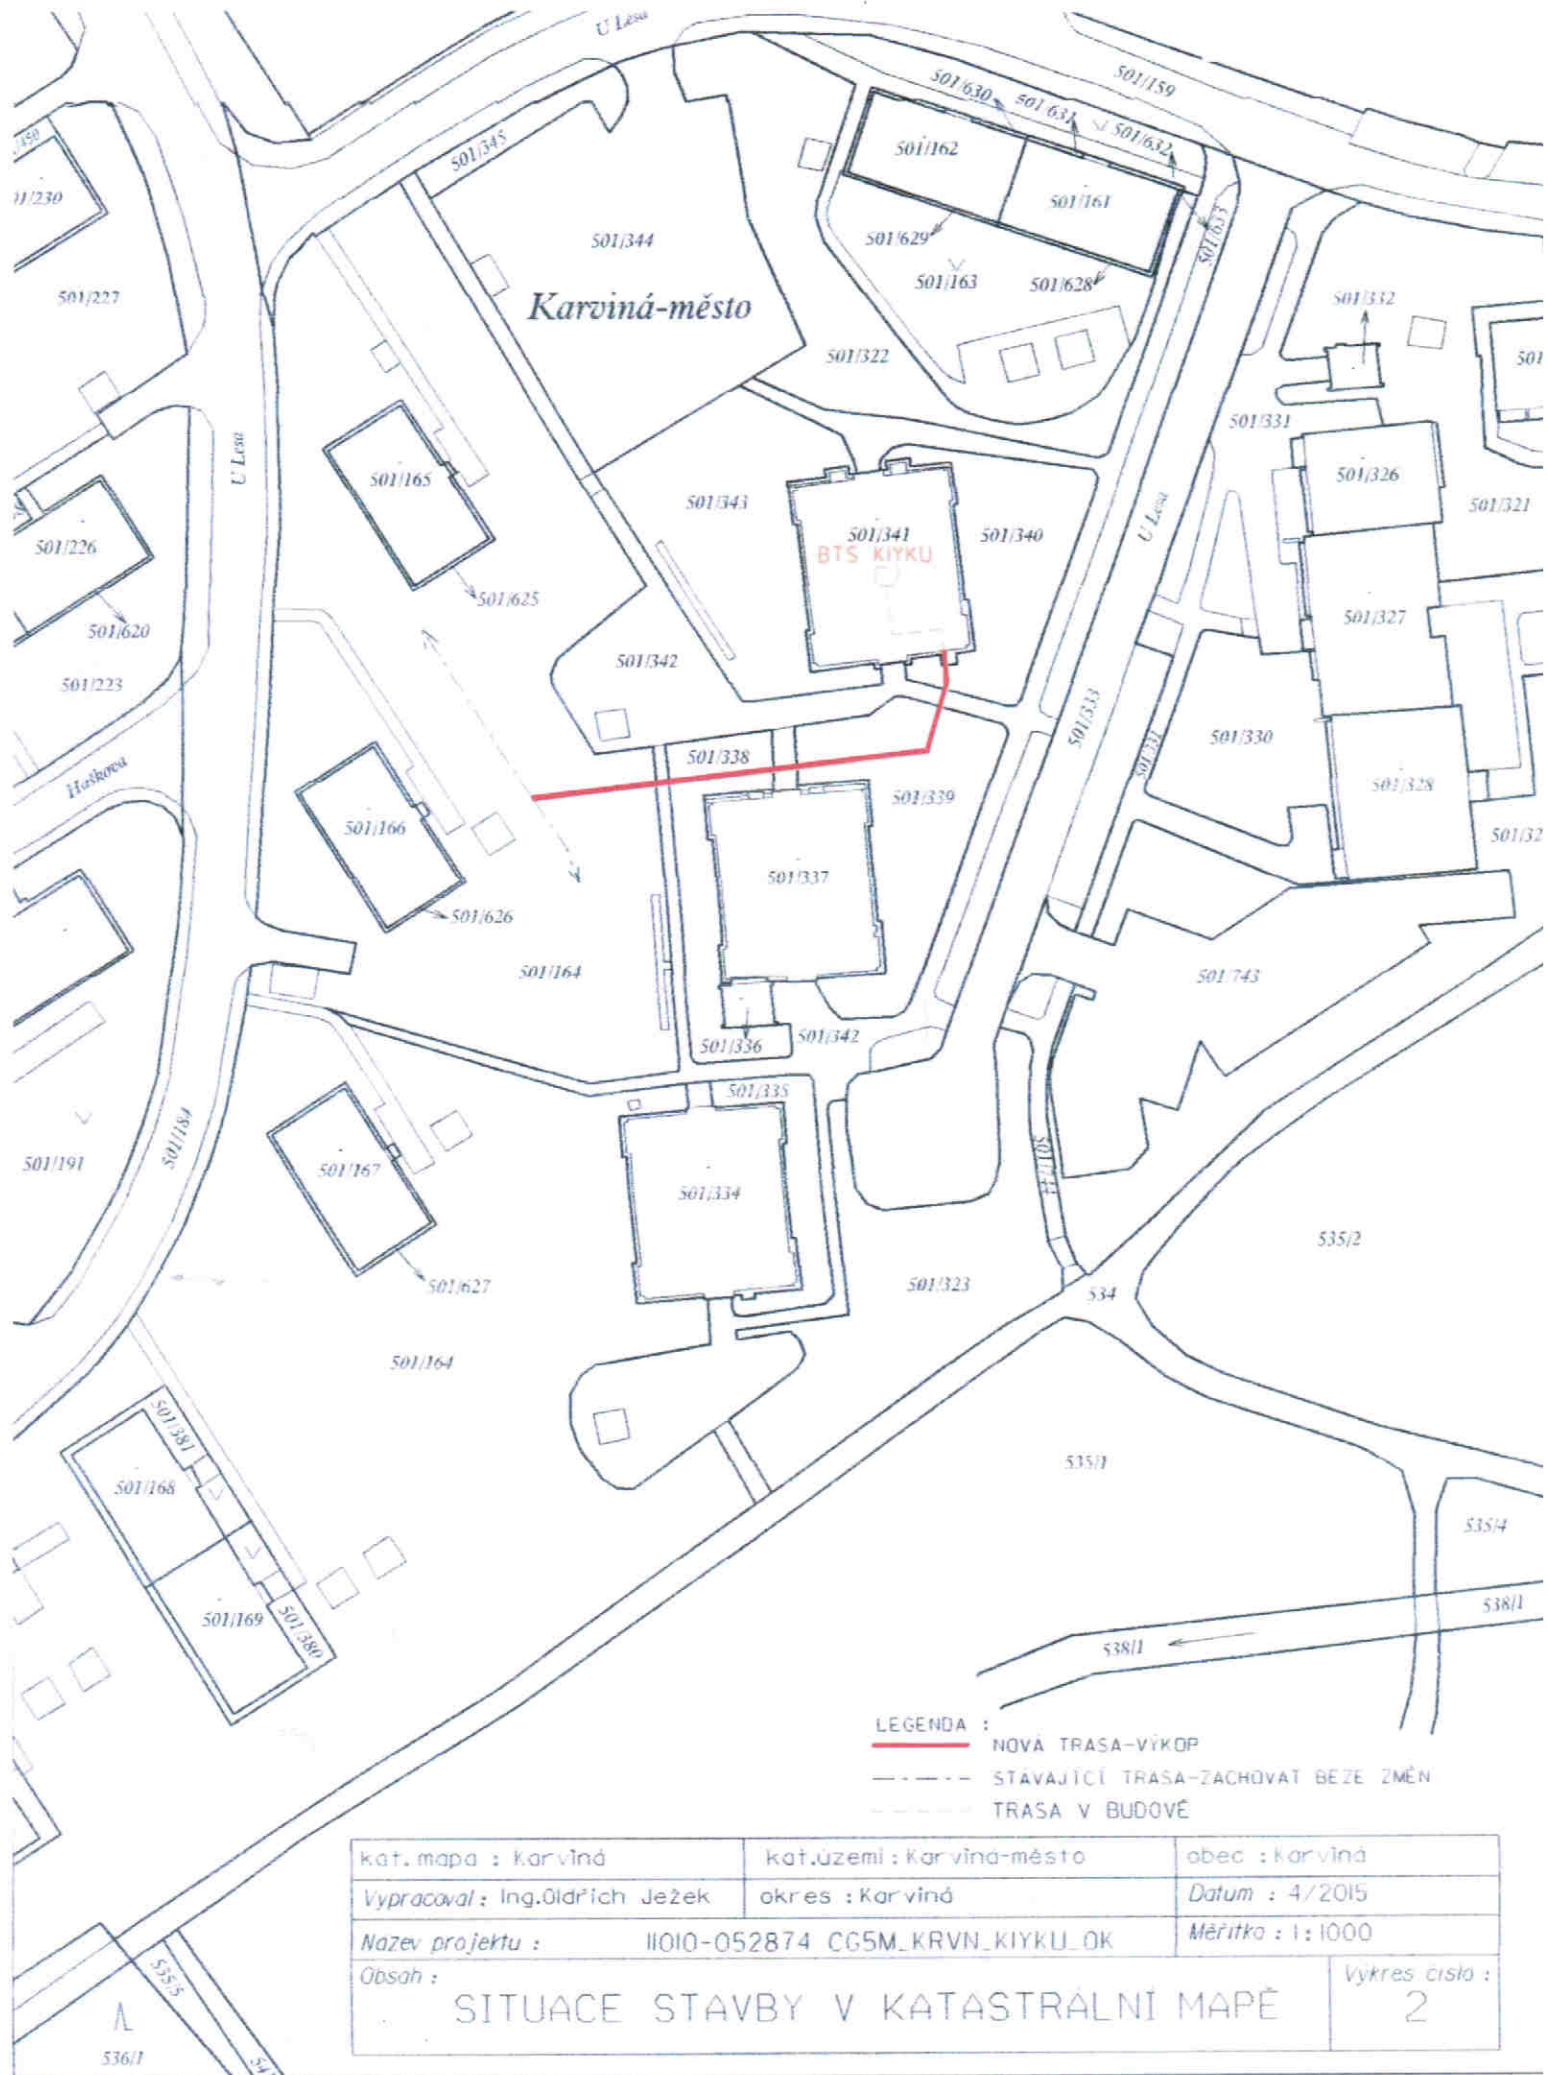




omezení užívání pozemků o
výměře 192 m²


- LEGENDA :
- NOVÁ TRASA-VÝKOP
 - - - STAVAJÍCÍ TRASA-ZACHOVAT BEZE ZMĚN
 - TRASA V BUDOVĚ

kat. mapa : Karviná	kat.území : Karviná-město	obec : Karviná
Vypracoval : Ing.Oldřich Ježek	okres : Karviná	Datum : 4/2015
Název projektu : II010-052874 CG5M_KRVN_KIYKU_OK	Měřítko : 1:1000	
Obsah :	Vykres číslo :	
SITUACE STAVBY V KATASTRÁLNÍ MAPĚ		2

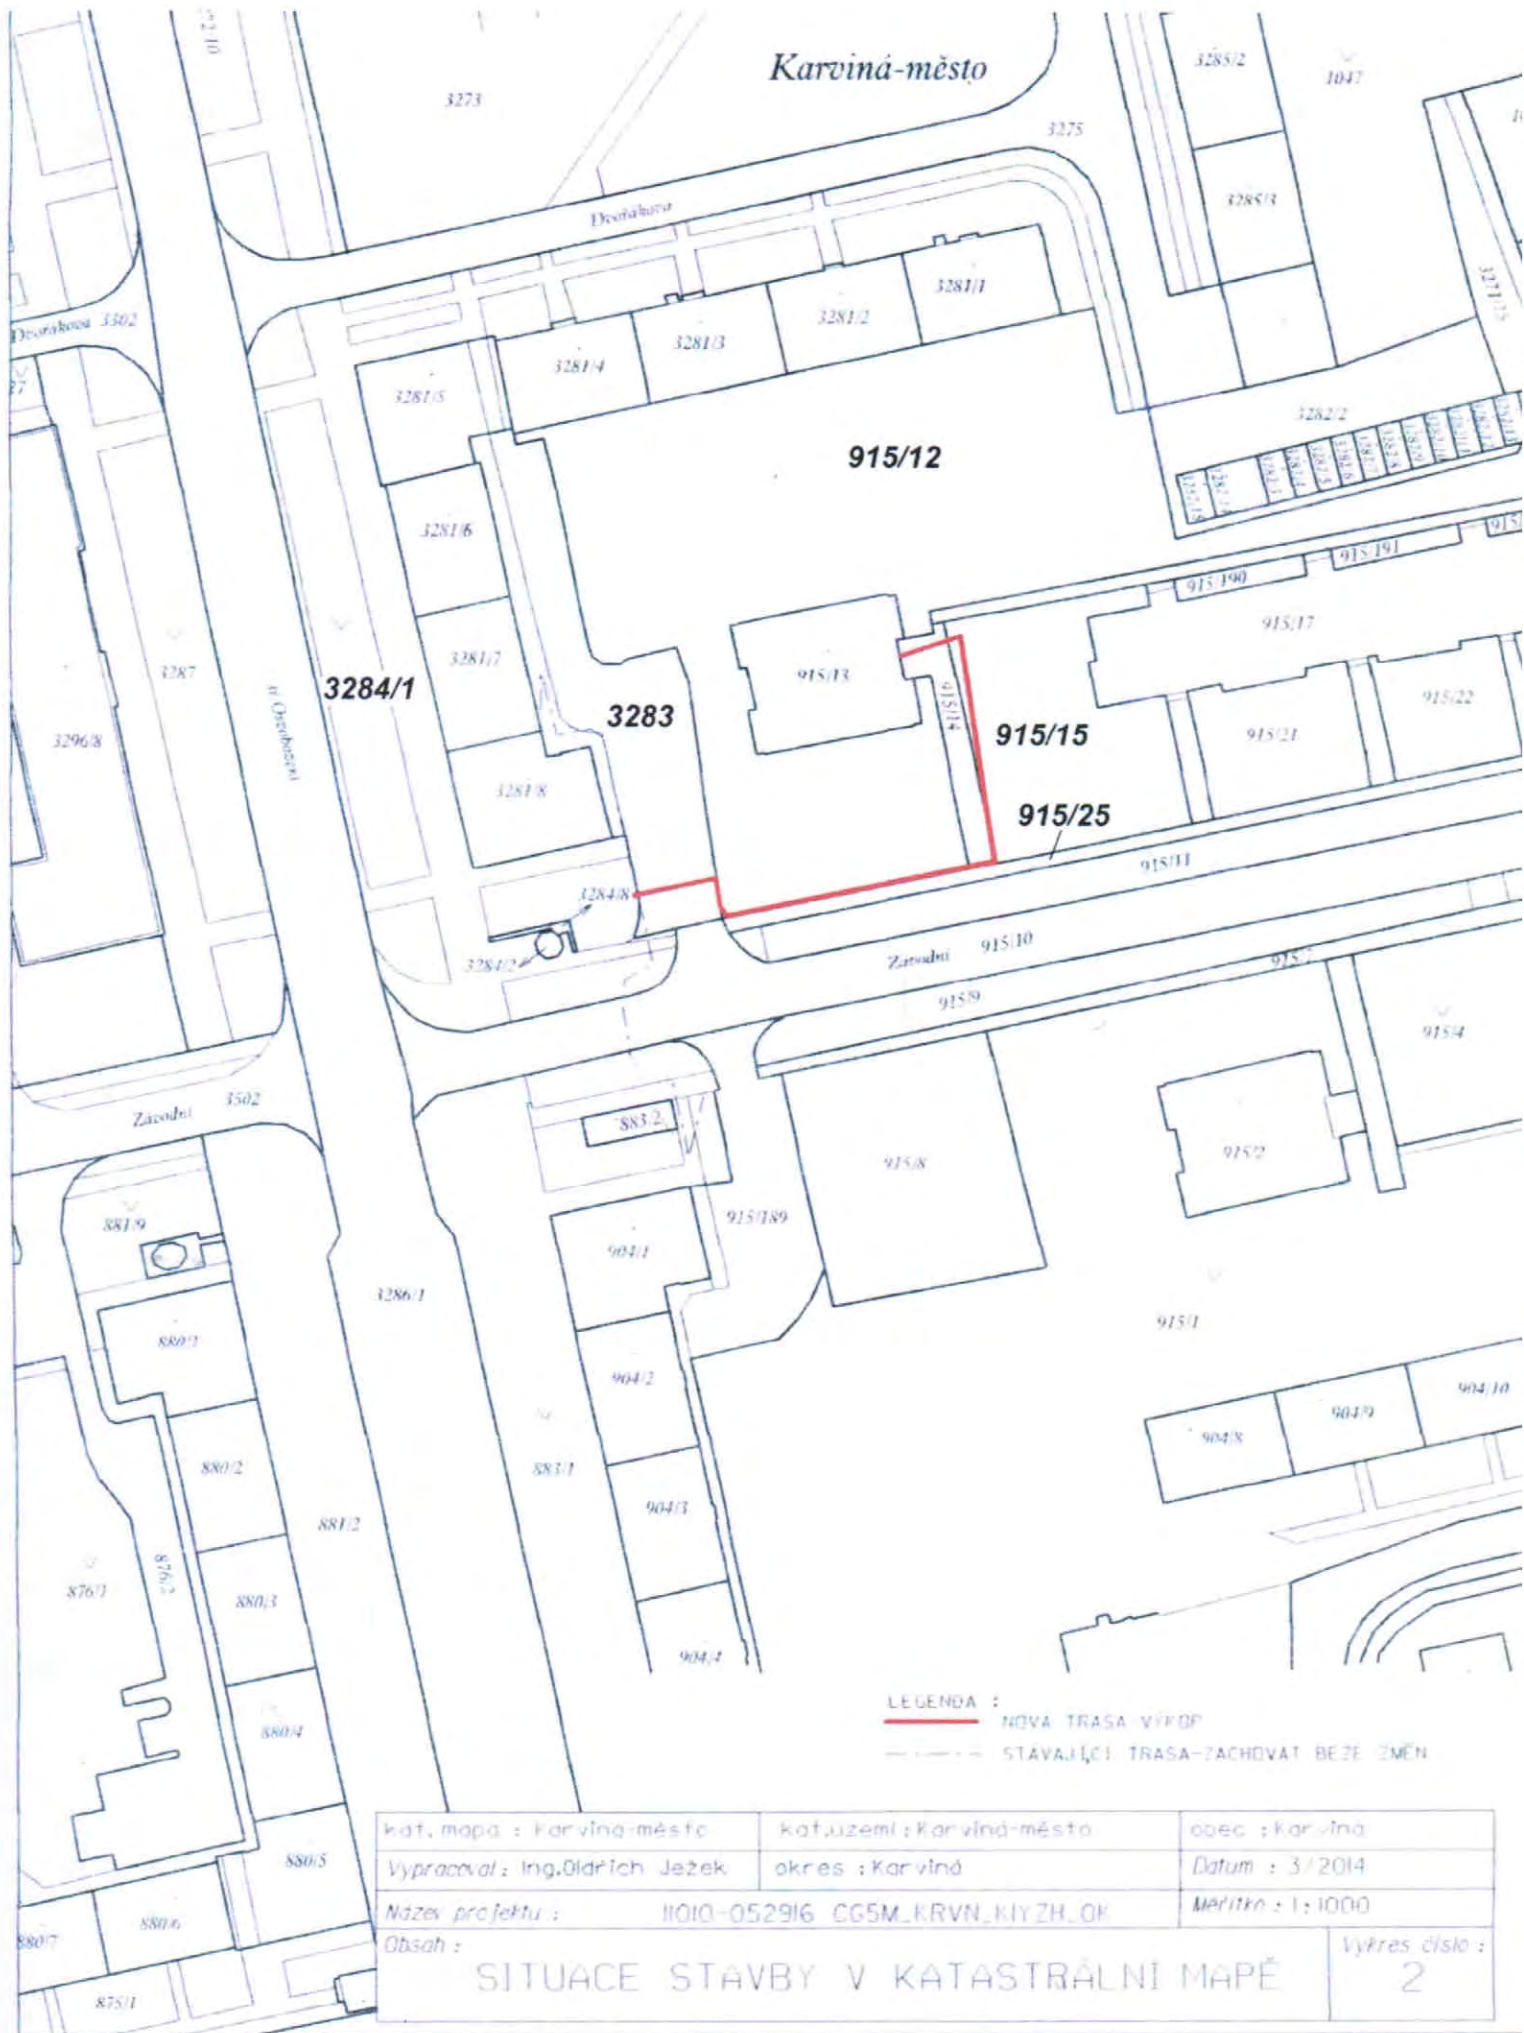


LEGENDA :
 - - - - - NOVA TRASA - VÝKOP
 - - - - - STÁVAJÍCÍ TRASA - ZACHOVAT BEZE ZMĚN

kat. mapa : Karviná-město	kat.uzemi : Karviná-město	obec : Karviná
Vypracoval : Ing.Oldřich Ježek	okres : Karviná	Datum : 3/2014
Název projektu : II010-052916 CG5M_KRVN_KIYZH_OK		Měřítko : 1:1000
Obsah : SITUACE STAVBY V KATASTRÁLNÍ MAPĚ		Výkres číslo : 2

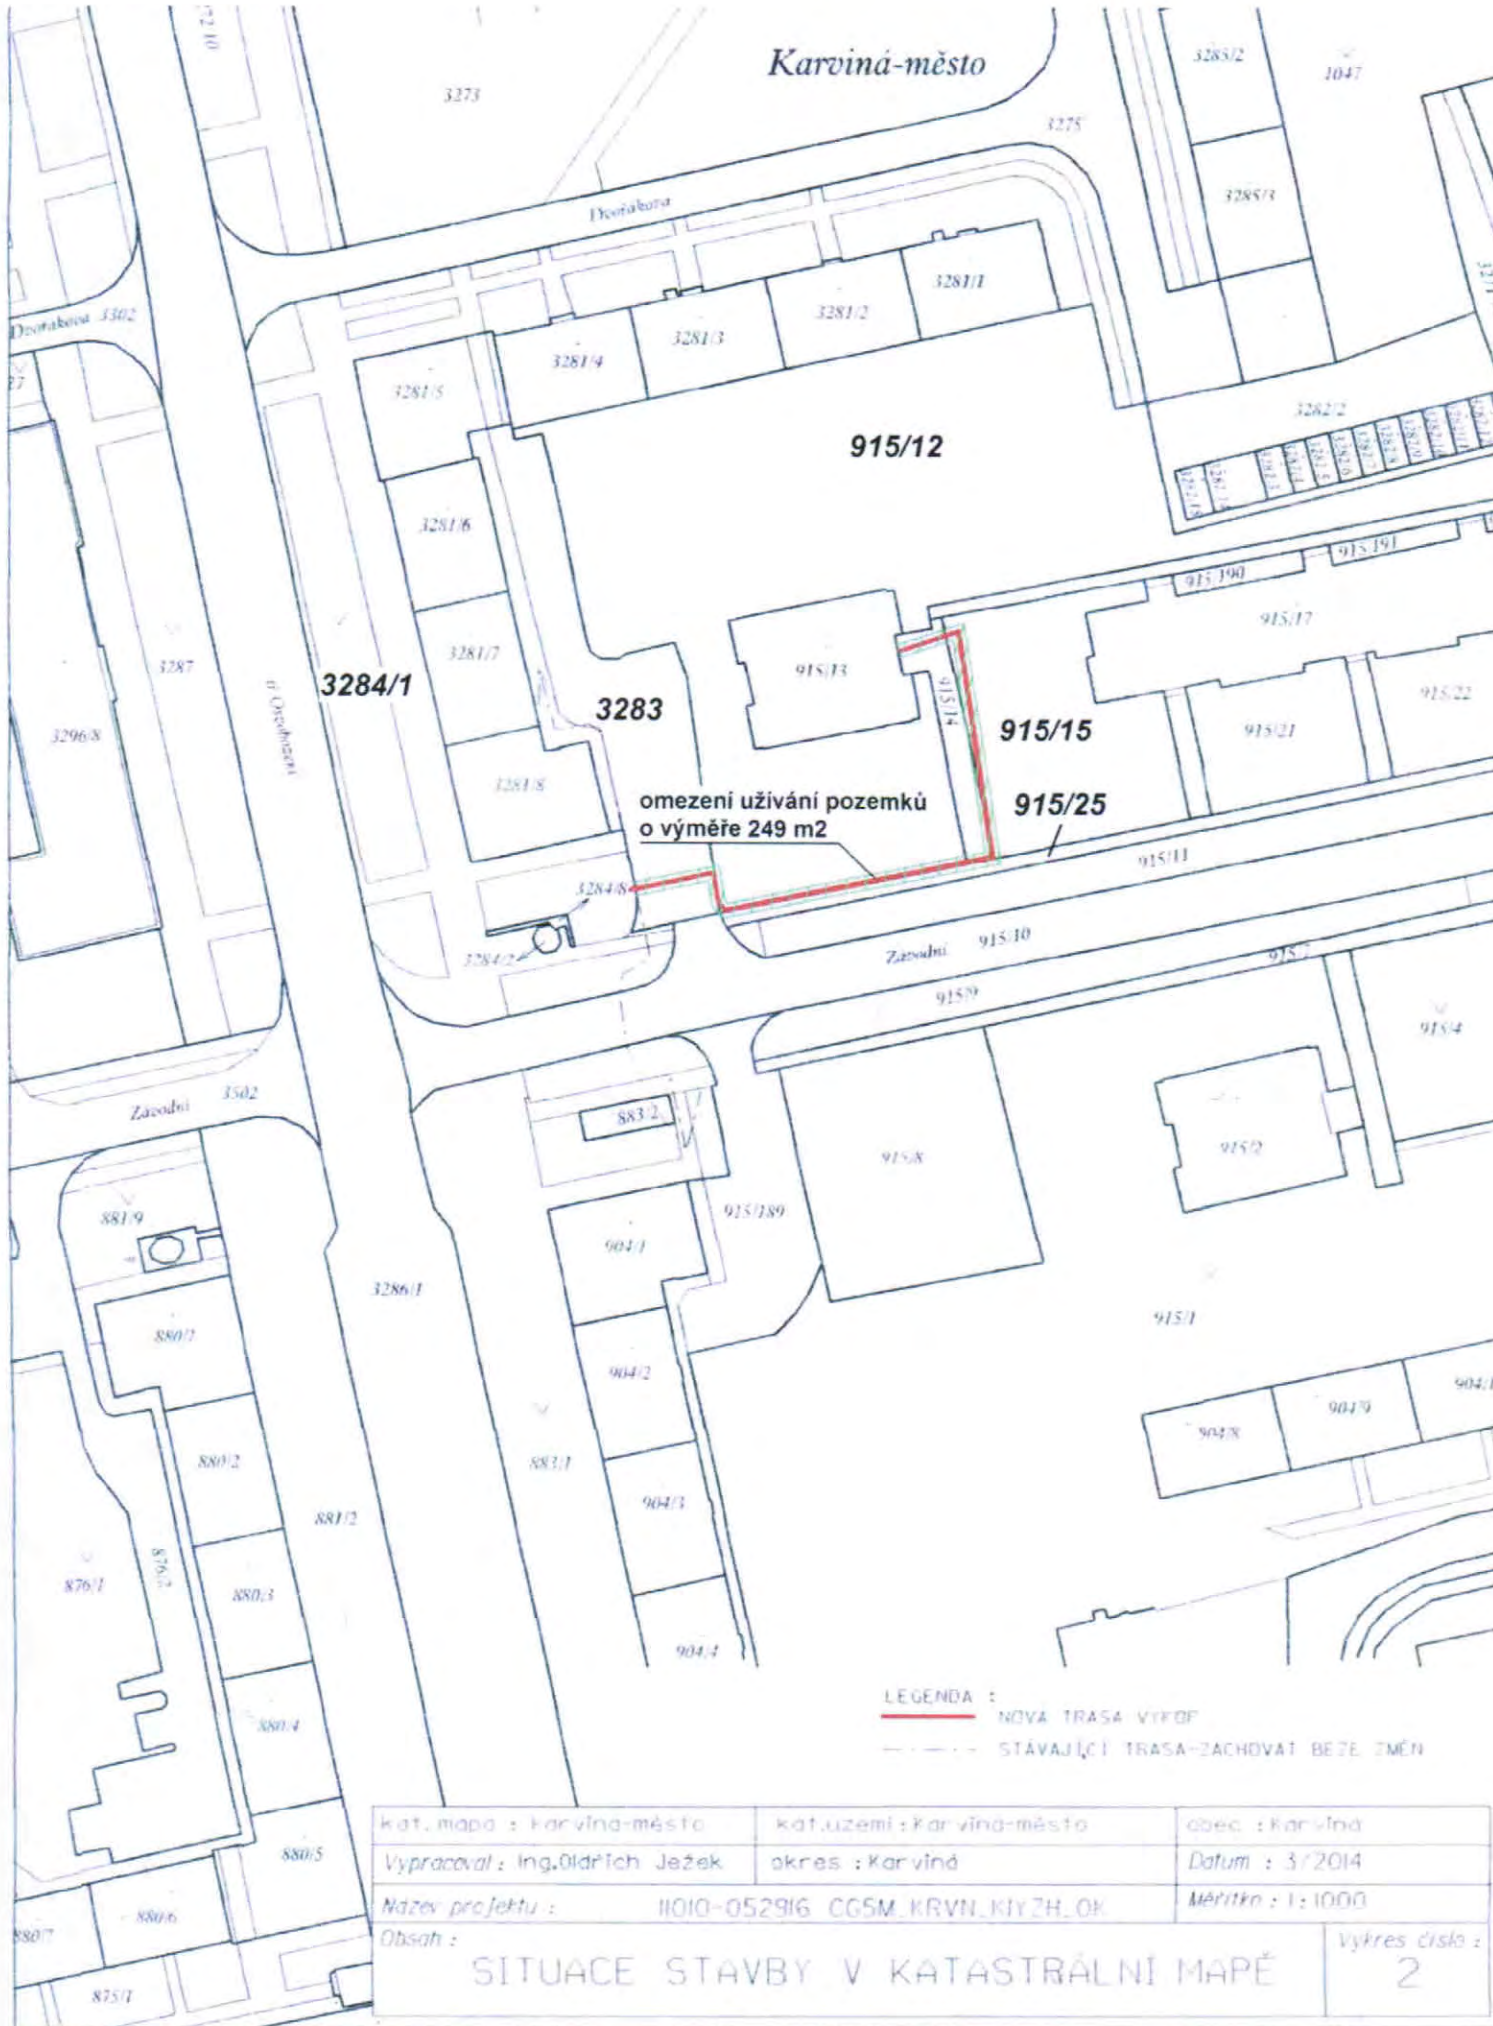


LEGENDA :
 ——— NOVÁ TRASA VÝPOJ
 - - - - STÁVAJÍCÍ TRASA-ZACHOVAT BEZE ZMĚN

kát.mapa : Karviná-město	kát.uzemí : Karviná-město	obec : Karviná
Vypracoval : Ing.Oldřich Ježek	okres : Karviná	Datum : 3/2014
Název projektu : 11010-052916 CGSM.KRVN.KIV.ZH.LOK		Měřítko : 1:1000
Obsah : SITUACE STAVBY V KATASTRÁLNÍ MAPĚ		Výkres číslo : 2

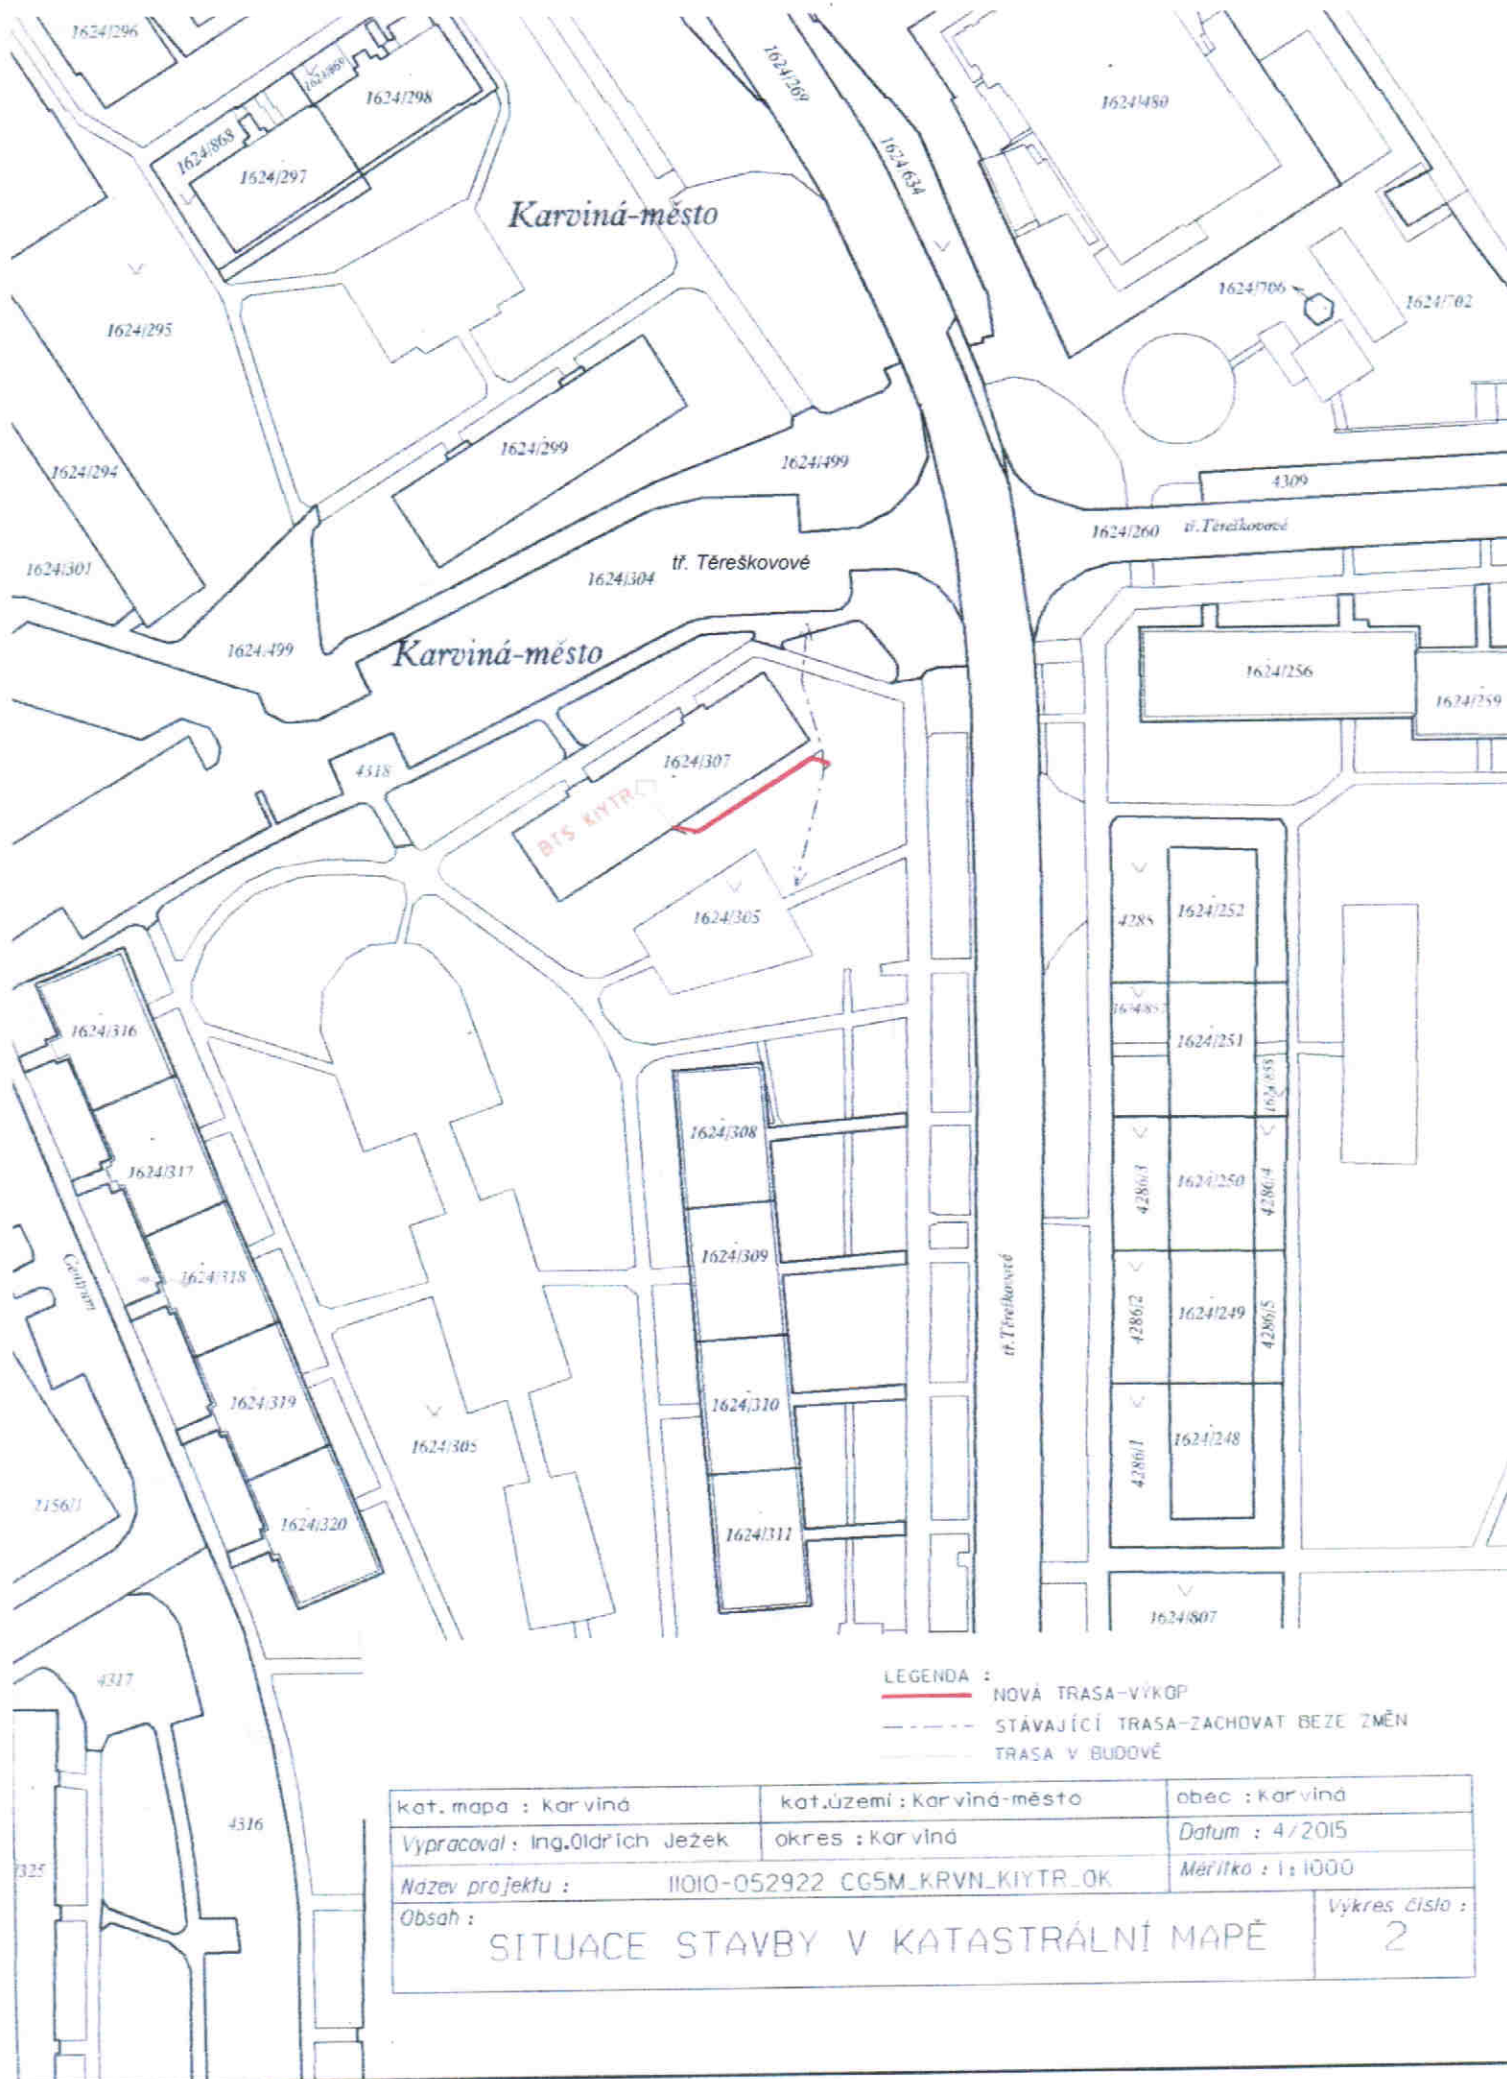


LEGENDA :
— NOVÁ TRASA-VÝKOP
 - - - - - STÁVAJÍCÍ TRASA-ZACHOVAT BEZE ZMĚN
 - - - - - TRASA V BUDOVĚ

kat. mapa : Karviná	kat.území : Karviná-město	obec : Karviná
Vypracoval : Ing.Oldřich Ježek	okres : Karviná	Datum : 4/2015
Název projektu : IIOIO-052922 CG5M.KRVN.KIYTR_OK	Měřítko : 1:1000	
Obsah : SITUACE STAVBY V KATASTRÁLNÍ MAPĚ	Výkres číslo : 2	

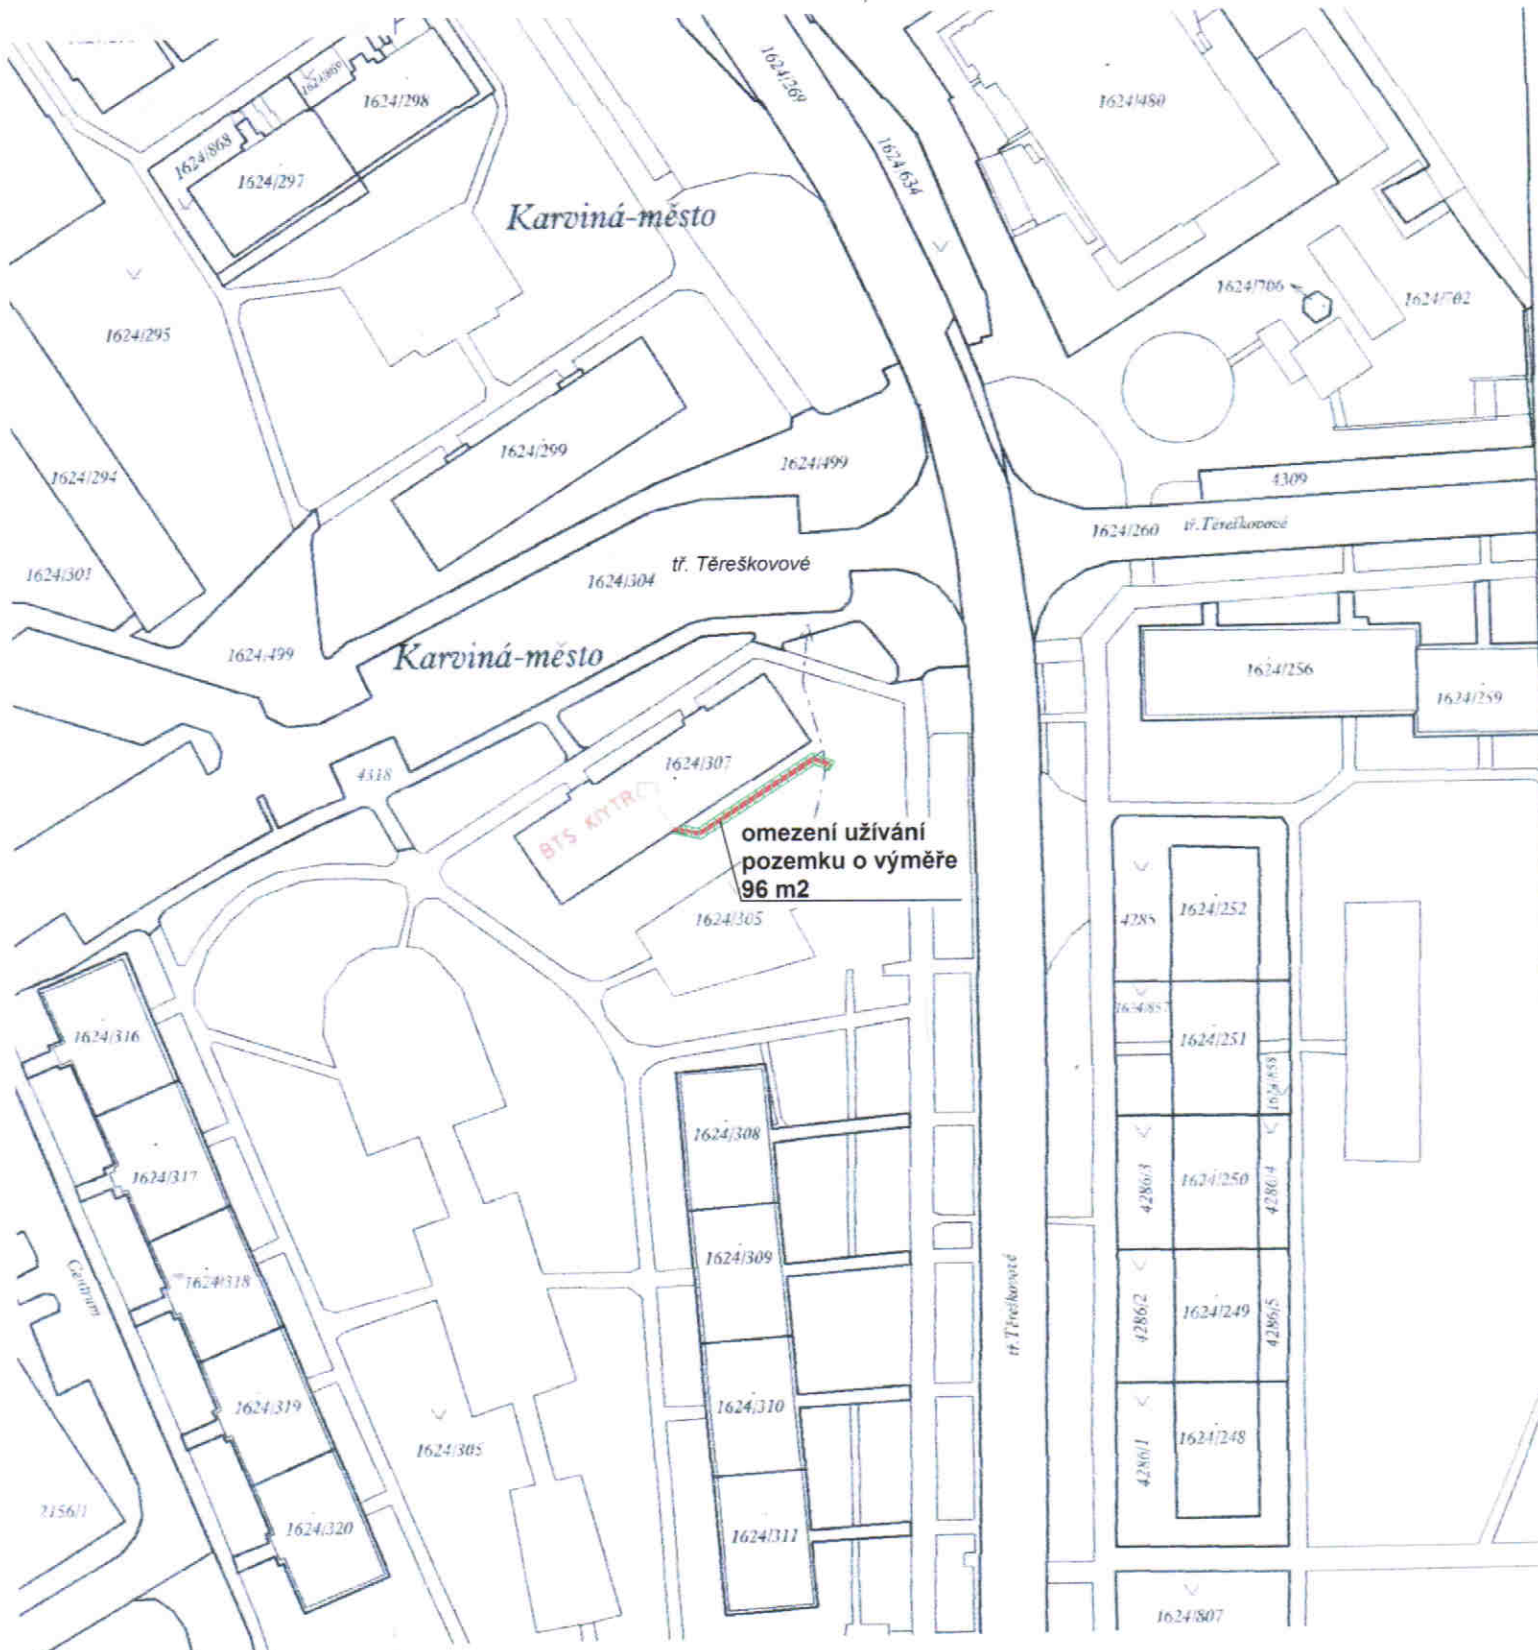


- LEGENDA :**
 ——— NOVÁ TRASA-VÝKOP
 - - - - - STÁVAJÍCÍ TRASA-ZACHOVAT BEZE ZMĚN
 - - - - - TRASA V BUDOVĚ

kat. mapa : Karviná	kat.území : Karviná-město	obec : Karviná
Vypracoval : Ing. Oldřich Ježek	okres : Karviná	Datum : 4/2015
Název projektu : IIOIO-052922 CG5M_KRVN_KIYTR_OK	Měřítko : 1:1000	
Obsah : SITUACE STAVBY V KATASTRÁLNÍ MAPĚ	Výkres číslo : 2	

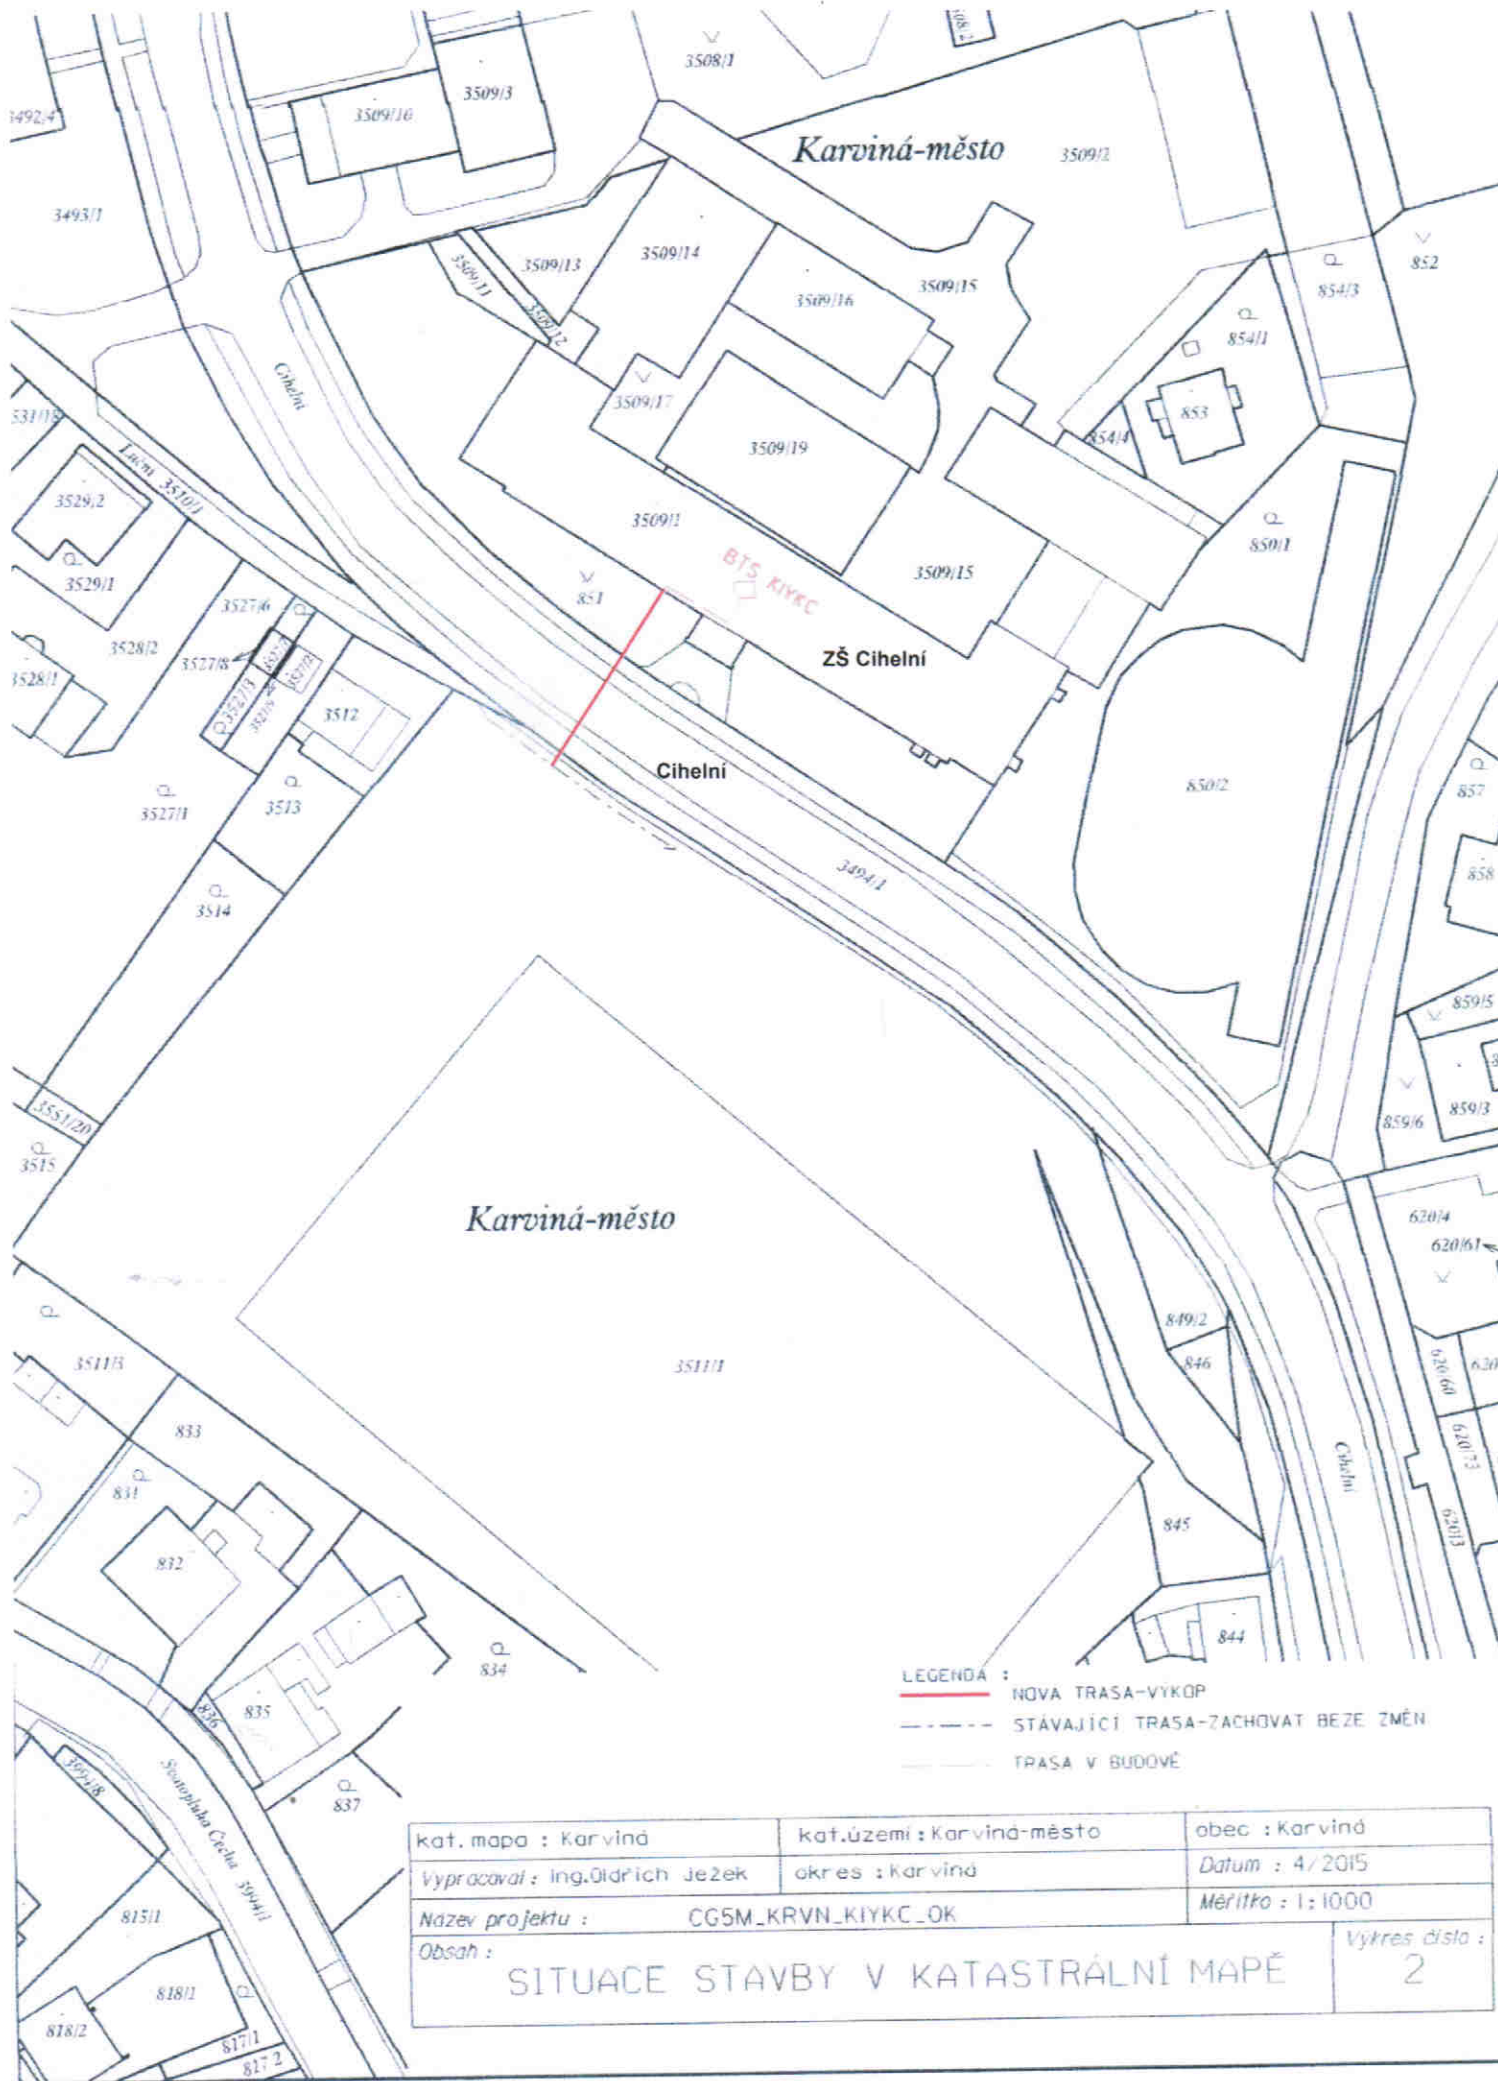

LEGENDA :
 — NOVA TRASA-VYKOP
 - - - STÁVAJÍCÍ TRASA-ZACHOVAT BEZE ZMĚN
 — TRASA V BUDOVĚ

kat. mapa : Karviná	kat.území : Karviná-město	obec : Karviná
Vypracoval : Ing.Oldřich Ježek	okres : Karviná	Datum : 4/2015
Název projektu : CG5M_KRVN_KIVKC_OK		Měřítko : 1:1000
Obsah : SITUACE STAVBY V KATASTRÁLNÍ MAPĚ		Vykres čísla : 2

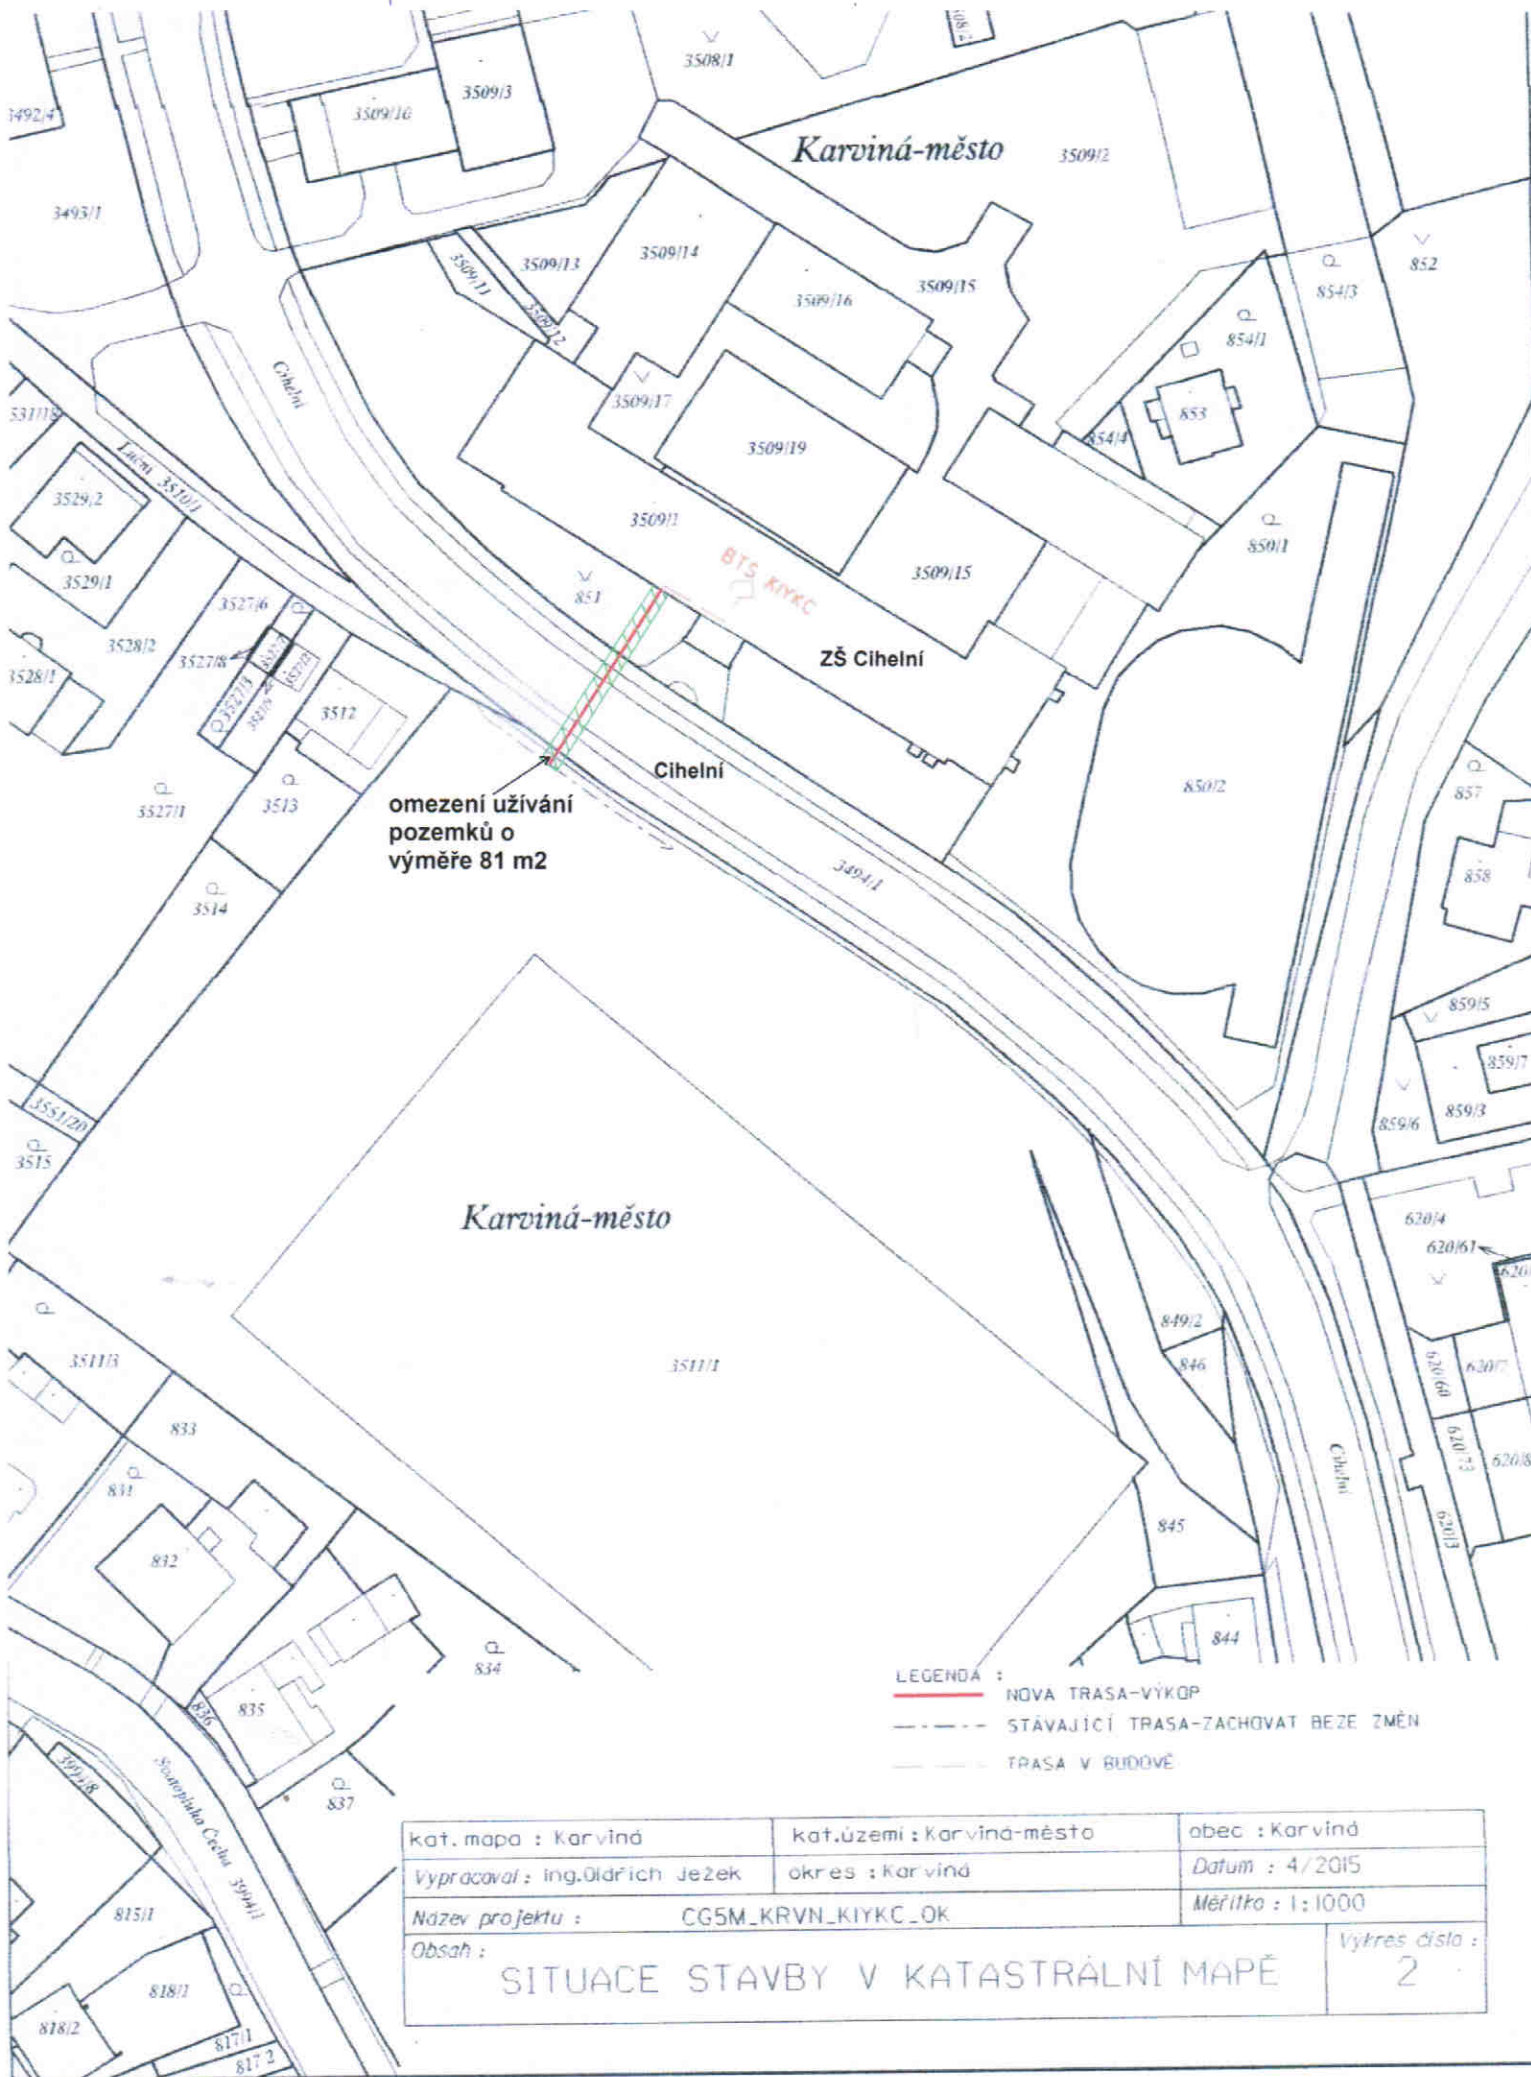


omezení užívání pozemků o výměře 81 m2

- LEGENDA :
- NOVA TRASA-VÝKOP
 - STÁVAJÍCÍ TRASA-ZACHOVAT BEZE ZMĚN
 - TRASA V BUDOVĚ

kař. mapa : Karviná	kař.území : Karviná-město	obec : Karviná
Vypracoval : ing.Oldřich Ježek	okres : Karviná	Datum : 4/2015
Název projektu : CG5M_KRVN_KRYKC_OK	Měřítko : 1:1000	
Obsah :	SITUACE STAVBY V KATASTRÁLNÍ MAPĚ	
		Vykres čísla : 2

Příloha

Příloha č. 1 k usnesení RM Karviné č. 677

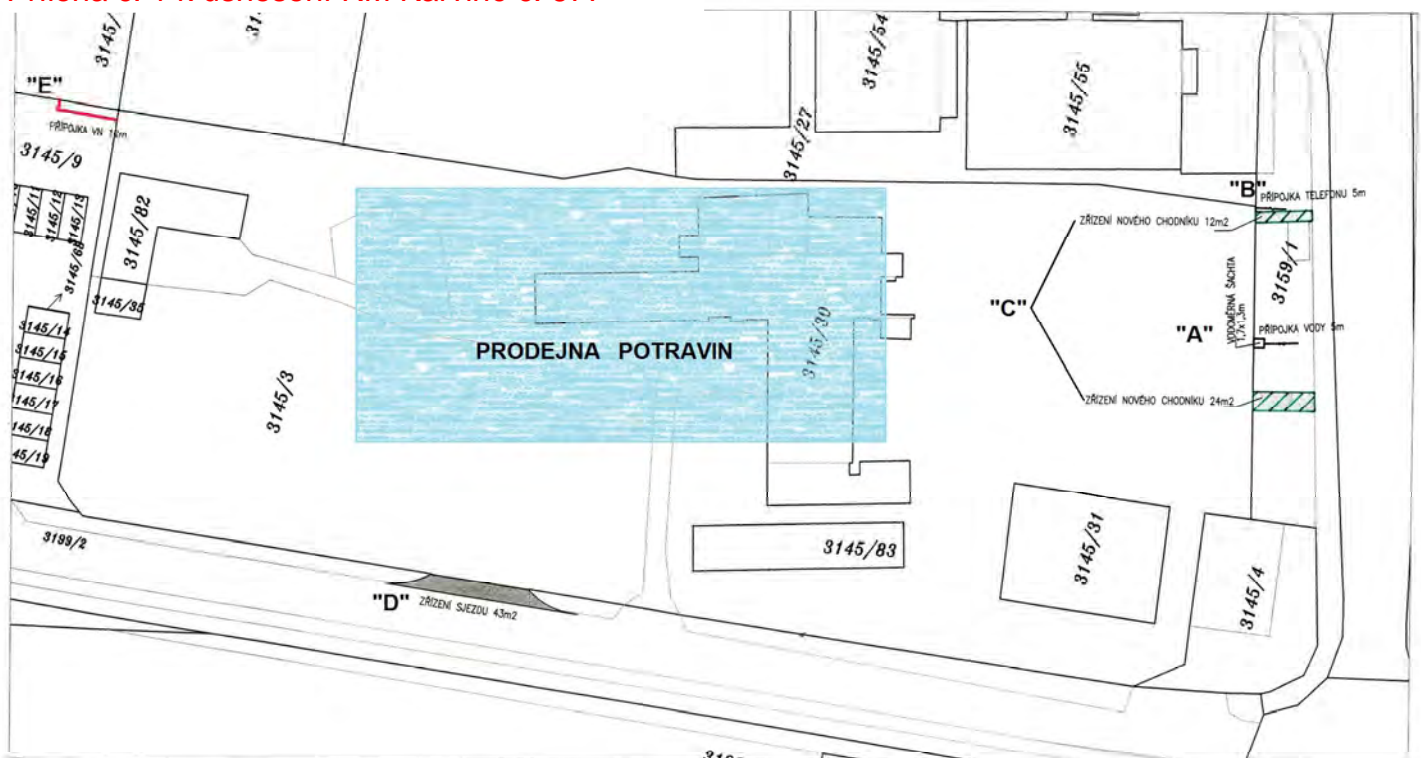


PRODEJNA POTRAVIN, KATASTRÁLNÍ ÚZEMÍ KARVINÁ - MĚSTO
PŘEHLED VĚCNÝCH BŘEMEN NA POZEMCÍCH MĚSTA KARVINÁ

MĚŘITKO 1:500

Příloha

Příloha č. 2 k usnesení RM Karviné č. 677

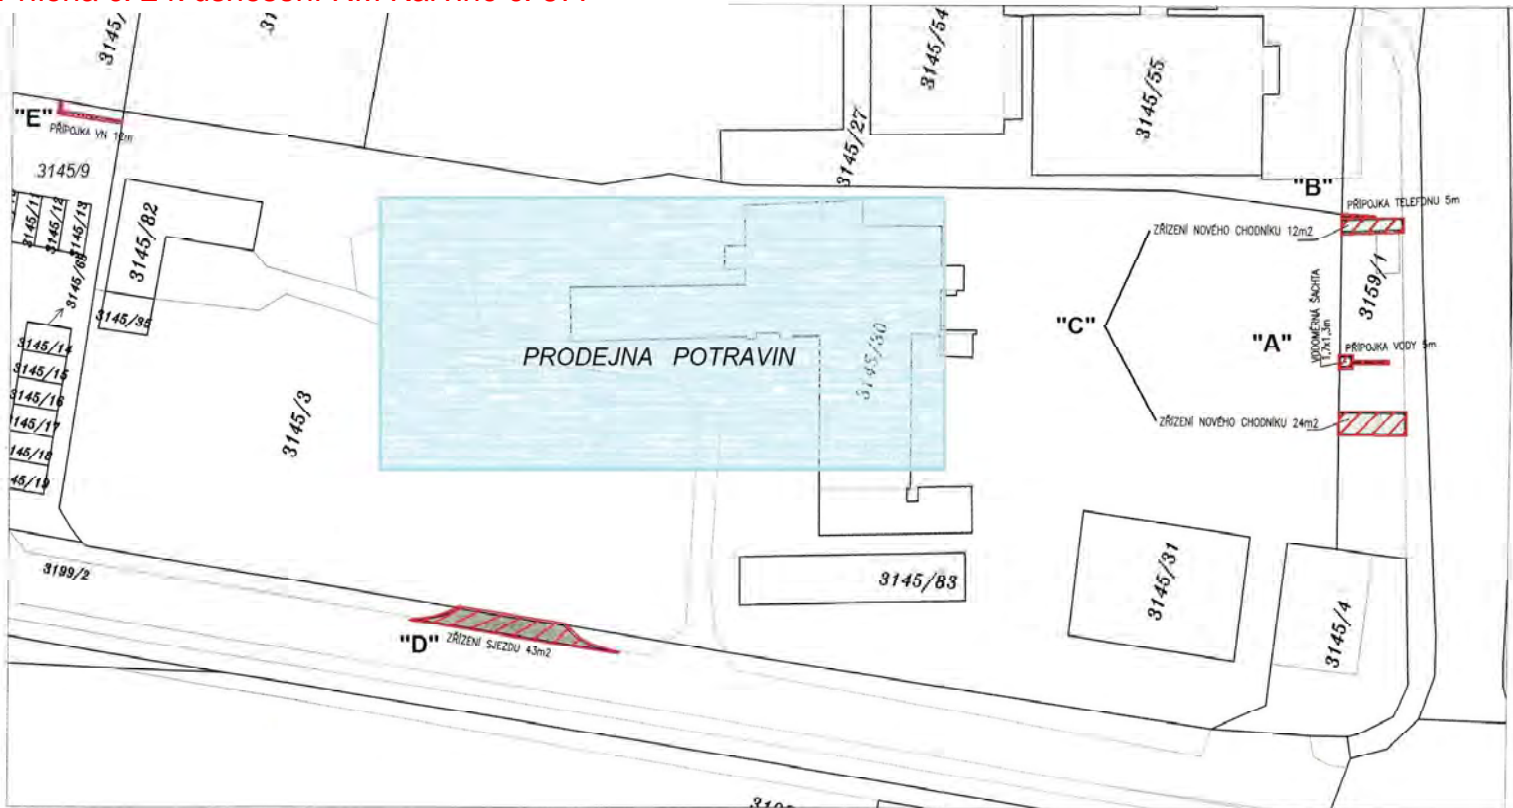

PRODEJNA POTRAVIN, KATASTRÁLNÍ ÚZEMÍ KARVINÁ - MĚSTO
PŘEHLED VĚCNÝCH BŘEMEN NA POZEMCÍCH MĚSTA KARVINÁ



omezení užívání pozemků o
celkové výměře 104 m²

MĚŘITKO 1:500



DOTČENÉ POZEMKY - k.ú. KARVINÁ - MĚSTO

- REKONSTRUKCE VODOVODNÍHO ŘÁDU -

- ① parc.č. 1799/49 - dl.277,00 m (ochranné pásmo 856 m²)
- ② parc.č. 1799/1 - dl.73,50 m (ochranné pásmo 227 m²)

- VYMĚNA PŘÍPOJEK - NEVEŘEJNÁ ČÁST -

- ③ parc.č. 1799/35 - dl.11,00 m
- ④ parc.č. 1799/16 - dl.2,50 m
- ⑤ parc.č. 1799/22 - dl.4,00 m
- ⑥ parc.č. 1499/34 - dl.4,00 m

— vyměněné přípojky 4 ks

K.Ú. = 350,50 m
Ukončení v křižovatce
ve stávajícím uzlu

ZÚ = 0,00 m
Napojení na stávající řád
uzel v místě odbočky

KATASTRÁLNÍ ÚZEMÍ : KARVINÁ - MĚSTO

Projektant	Ing.Krauz	Vypracoval	Kreslil	VIK plan s.r.o. Proječní a inženýrská kancelář 15.315.515714 Kotviny 45, 737 01, Český Těšín tel. 555 716 165 E-mail: krauz@vikplan.cz
Místo stavby	Karviná - Mizerov, ul. Jiráskova			
Investor	Severomoravské vodovody a kanalizace Ostrava a.s.			
Datum	04 / 2015			
Stupeň	DUR + DSP			
Měřítko	1:1000			
KATASTRÁLNÍ SITUACNÍ VÝKRES				Č. přílohy C.4

Příloha č. 2 k usnesení RM Karviné č. 678

Smlouva o právu provést stavbu spočívající v umístění 4 ks vodovodních přípojek realizované v rámci stavby pod společným názvem „Karviná-Mizerov, ul Jiráskova, rekonstrukce vodovodního řadu“ na části pozemku p. č. 1799/49 o délce cca 18 bm (4 x přípojka) v katastrálním území Karviná-město, obec Karviná, uzavřena mezi statutárním městem Karviná (dále též město) a společností Severomoravské vodovody a kanalizace Ostrava a.s. (dále též investor), v souladu s § 86 odst. 2, písm. a) a § 110, odst. 2 písm. a) stavebního zákona v platném znění, bude sloužit jako doklad prokazující právo založené smlouvou provést stavbu a bude obsahovat mimo jiné tyto podmínky:

- investor se zavazuje při umístění a realizaci stavby dodržet všechny podmínky dle platných právních předpisů opravňujících k užívání stavby a podmínky stanovené ve Společném stanovisku statutárního města Karviné
- stavba bude dokončena v termínu do 31.12.2016
- investor se zavazuje budoucí stavbu udržovat ve stavu způsobilém k užívání
- v termínu do 31.12.2016 předá investor městu doklad o provedení kolaudace stavby (pokud bude vydán) a geometrické zaměření stavby,
- v případě, že dojde k posunutí vodovodních přípojek na další pozemky v majetku statutárního města Karviné, se investor zavazuje požádat o uzavření smlouvy o zřízení služebnosti
- v případě nesplnění jakékoliv povinnosti či závazku vyplývajícího ze smlouvy o právu provést stavbu má město právo vymáhat po vlastníkově stavby smluvní pokutu ve výši Kč 100,-- za každý měsíc prodlení
- kterákoliv ze smluvních stran může smlouvu vypovědět v případě, že druhá smluvní strana jakýmkoliv způsobem poruší smlouvu a přes písemné upozornění první smluvní strany nezjedná nápravu ve lhůtě uvedené v upozornění o porušení smlouvy nebo v případě, že stavba nebude realizována.

DOTČENÉ POZEMKY - k.ú. KARVINÁ - MĚSTO

- REKONSTRUKCE VODOVODNÍHO ŘÁDU -

① parc.č. 1799/49 - dl.277,00 m (ochranné pásmo 866 m²)

② parc.č. 1799/1 - dl.73,50 m (ochranné pásmo 227 m²)

- VÝMĚNA PŘÍPOJEK - NEVEŘEJNÁ ČÁST -

③ parc.č. 1799/35 - dl.11,00 m

④ parc.č. 1799/18 - dl.2,50 m

⑤ parc.č. 1799/22 - dl.4,00 m

⑥ parc.č. 1499/34 - dl.4,00 m

stavba vodovodního řádu

REKONSTRUKCE VODOVODNÍHO ŘÁDU - DL.350,50 M - HŘEPE DN 80 -



KATASTRÁLNÍ ÚZEMÍ : KARVINÁ - MĚSTO

Projektant	Vypracoval	Kreslil	M.Š. 11.04.2015 Převzatá a ověřená kancelář 17.05.2015 Karviná 15.25.0102 Česká Třešň 17.05.2015 17.05.2015 17.05.2015
Ing.Krauz			
Místo stavby : Karviná - Mízerov, ul.Jiráskova	Investor: Severomoravské vodovody a kanalizace Ostrava a.s.		
KARVINÁ - MÍZEROV UL.JIRÁSKOVA		Datum	04 / 2015
REKONSTRUKCE VODOVODNÍHO ŘÁDU		Stupeň	DUR + DSP
Číslo stavby 30047		Měřítko	Č. přílohy 1:1000 C.4
KATASTRÁLNÍ SITUAČNÍ VÝKRES			

Příloha č. 2 k usnesení RM Karviné č. 679

DOTČENÉ POZEMKY - k.ú. KARVINÁ - MĚSTO

- REKONSTRUKCE VODOVODNÍHO ŘÁDU -

- ① parc.č. 1799/49 - dl.277,00 m (ochranné pásmo 866 m²)
- ② parc.č. 1799/1 - dl.73,50 m (ochranné pásmo 227 m²)

- VÝMĚNA PŘÍPOJEK - NEVEŘEJNÁ ČÁST -

- ③ parc.č. 1799/35 - dl.11,00 m
- ④ parc.č. 1799/18 - dl.2,50 m
- ⑤ parc.č. 1799/22 - dl.4,90 m
- ⑥ parc.č. 1499/34 - dl.4,00 m

**omezení užívání částí pozemků
po dobu výstavby
o výměře 702 m²**



KATASTRÁLNÍ ÚZEMÍ : KARVINÁ - MĚSTO

Projektant Ing.Krauz	Vypracoval Krausil	MK plan s.1.0. Projektant a zpracovatel: Karosel Karlovo nám. 15, 737 01, Karviná tel. 555 36 949 e-mail: krom@karosel.cz
Investor: Severomoravské vodovody a kanalizace Ostrava a.s.		Datum 04 / 2015
Místo stavby : Karviná - Mizerov, ul.Jiráskova		Stupeň DUR + DSP
KARVINÁ - MIZEROV UL.JIRÁSKOVA REKONSTRUKCE VODOVODNÍHO ŘÁDU části stavby 30047		Měřítko 1:1000
KATASTRÁLNÍ SITUAČNÍ VÝKRES		Č. přílohy C.4

Příloha

Příloha č. 1 k usnesení RM Karviné č. 681

Smlouva o právu provést stavbu v rámci realizace stavby „Prodejna potravin, Karviná, ul. Sportovní“ která bude provedena na pozemcích v katastrálním území Karviná-město, obec Karviná, za účelem a v rozsahu:

p. č. 3159/1

- A. zřízení nové autobusové zastávky – 15 m²
- B. terénní a sadové úpravy – 400 m²
- C. ochrana stávajících inženýrských sítí – 12 m
- D. výměna potrubí vodovodu – 13 m

p. č. 3199/2

- E. rozšíření komunikace - 220 m²
- F. oprava chodníku - 285 m²
- G. vedení veřejného osvětlení – 18 m
- H. nový chodník – 14 m²


p. č. 3198/1

- G. vedení veřejného osvětlení – 2 m

Smlouva o právu provést stavbu uzavřena mezi statutárním městem Karviná (dále též město) a společností Společnost Auskultant s.r.o., J.V.Sládkova 41, Frýdek-Místek, IČ 27845931 (dále jen investor), v souladu s § 86 odst. 2, písm. a) a § 110, odst. 2 písm. a) stavebního zákona v platném znění, bude sloužit jako doklad prokazující právo založené smlouvou provést stavbu a bude obsahovat mimo jiné tyto podmínky:

- investor se zavazuje při umístění a realizaci stavby dodržet všechny podmínky dle platných právních předpisů opravňujících k užívání stavby a podmínky stanovené ve Společném stanovisku statutárního města Karviné
- stavba bude dokončena v termínu do 31.12.2016
- investor se zavazuje budoucí stavbu udržovat ve stavu způsobilém k užívání
- v termínu do 31.12.2016 předá investor městu doklad o provedení kolaudace stavby (pokud bude vydán) a geometrické zaměření stavby,
- v případě, že dojde k posunutí staveb na další pozemky v majetku statutárního města Karviné, se investor zavazuje požádat o majetkoprávní vypořádání pozemků
- v případě nesplnění jakékoliv povinnosti či závazku vyplývajícího ze smlouvy o právu provést stavbu má město právo vymáhat po vlastníkově stavby smluvní pokutu ve výši Kč 100,-- za každý měsíc prodlení
- kterákoliv ze smluvních stran může smlouvu vypovědět v případě, že druhá smluvní strana jakýmkoliv způsobem poruší smlouvu a přes písemné upozornění první smluvní strany nezjedná nápravu ve lhůtě uvedené v upozornění o porušení smlouvy nebo v případě, že stavba nebude realizována.

Příloha
Příloha č. 2 k usnesení RM Karviné č. 681

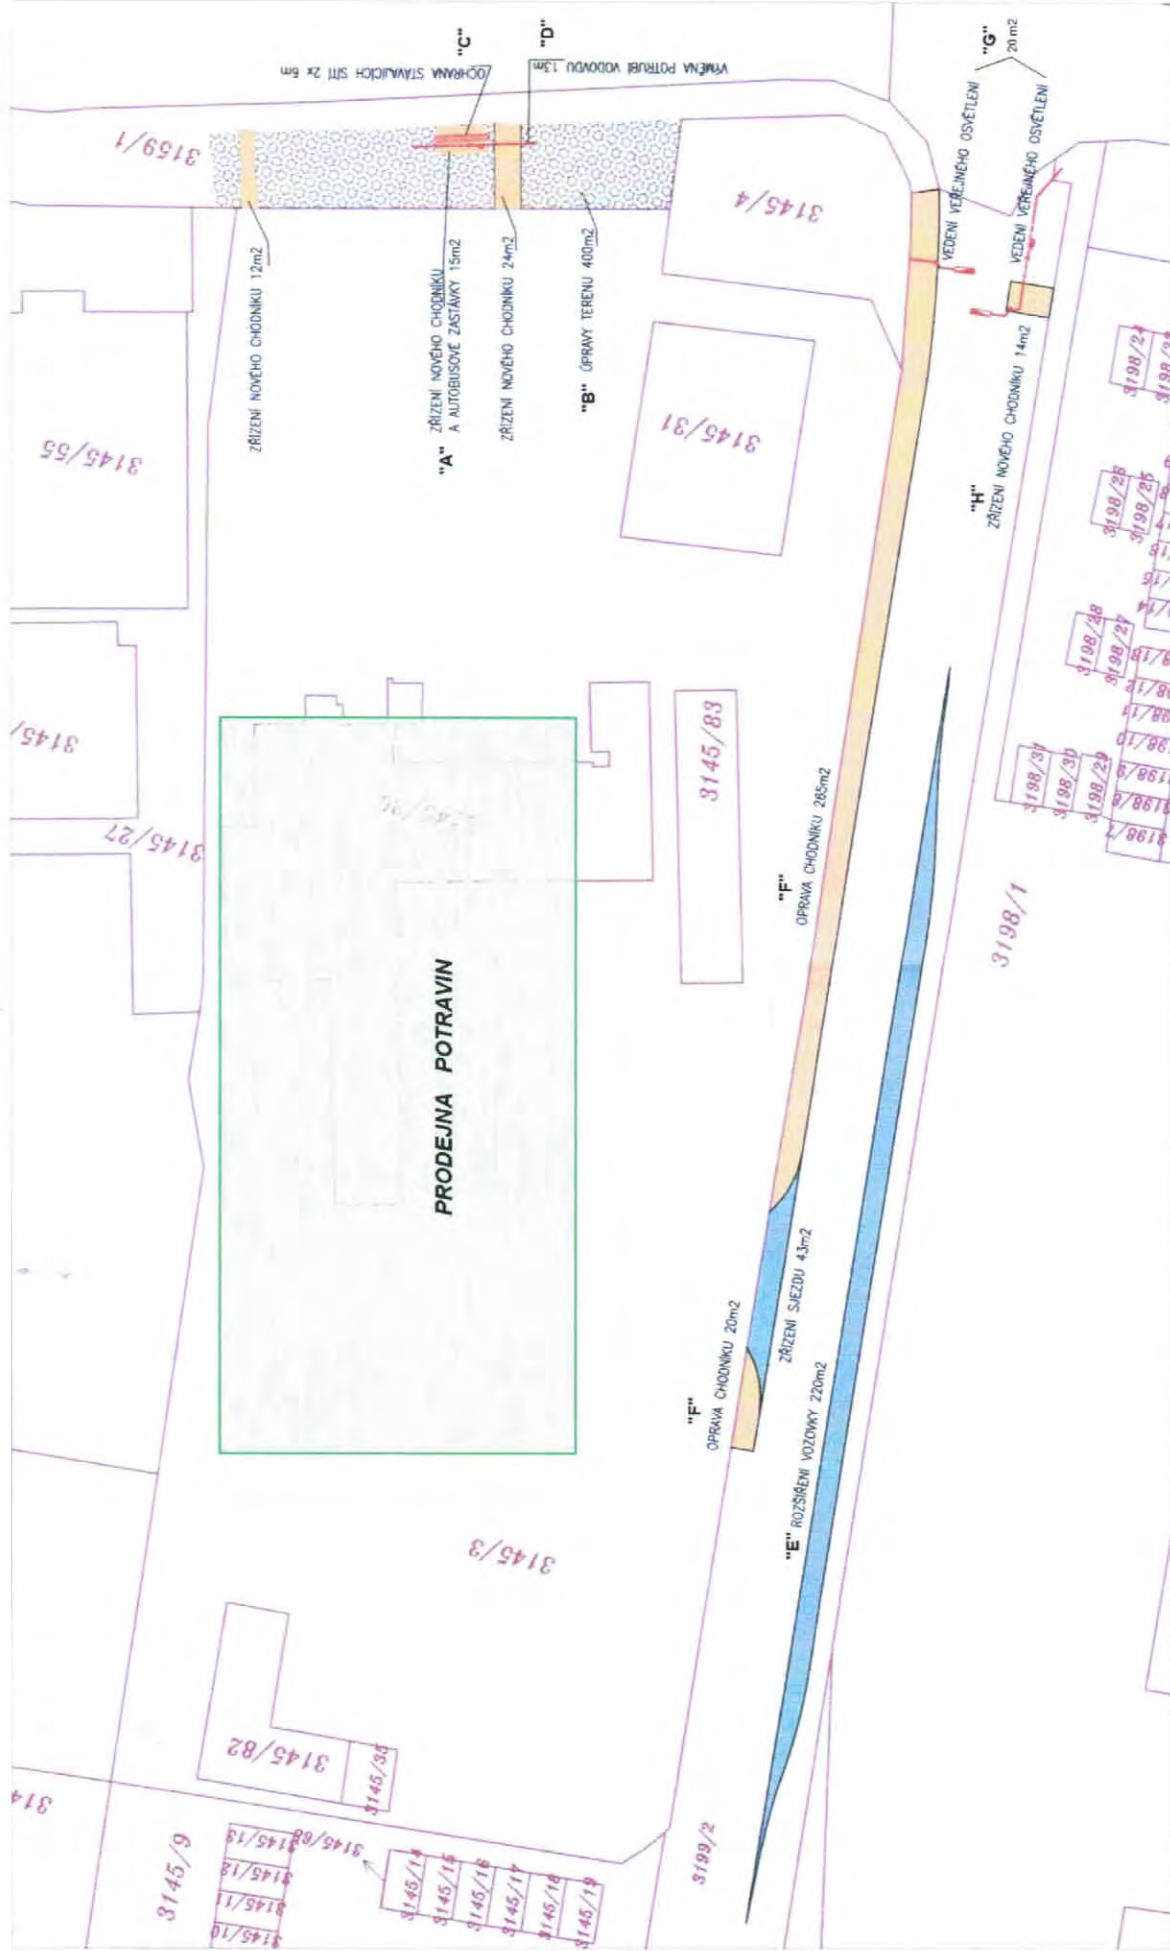

PRODEJNA POTRAVIN, KATASTRÁLNÍ ÚZEMÍ KARVINÁ - MĚSTO
PŘEHLED POZEMKŮ MĚSTA KARVINÁ S UDĚLENÍM PŘÁVA PROVEDENÍ STAVBY

MĚŘÍTKO 1:500

Příloha

Příloha č. 1 k usnesení RM Karviné č. 683

Poř. číslo	Jméno a příjmení, rok nar.	Návrh na uzavření NS k obecnímu bytu, kvalita bytu,	Velikost bytu	Nájem od	Výše nájemného v Kč za m ²
1.	René Krůl, r. [redacted]	[redacted] standard (bývalá I. kategorie),	0+1	1.7.2015	75,00
2.	Richard Szentiványi, r. [redacted]	[redacted] standard (bývalá I. kategorie),	0+1	1.7.2015	75,00
3.	Michaela Kaháková, r. [redacted]	[redacted] standard (bývalá I. kategorie),	1+3	1.7.2015	75,00
4.	Karina Sawkiwová, r. [redacted]	[redacted] standard (bývalá II. kategorie),	1+2	1.7.2015	50,02
5.	Ladislav Fogaš, r. [redacted]	[redacted] standard (bývalá II. kategorie),	1+2	1.7.2015	50,02

Neuzavřené nájemní smlouvy		
Jméno a příjmení, rok nar.	Žádost na uzavření NS k obecnímu bytu, kvalita bytu,	Velikost bytu
Lenka Kafková, r. [REDACTED]	Karviná-Ráj, ul. Božkova, č. p. 400/č. b. 20,	0+1
Nikolas Zavadský, r. [REDACTED]	Karviná-Ráj, ul. Božkova, č. p. 400/č. b. 20, Karviná-Ráj, ul. Božkova, č. p. 400/č. b. 29,	0+1
Marie Vitošová, r. [REDACTED]	Karviná-Ráj, ul. Božkova, č. p. 400/č. b. 20,	0+1
Martin Velký, r. [REDACTED]	Karviná-Ráj, ul. Božkova, č. p. 400/č. b. 20,	0+1
Nikol Unucková, r. [REDACTED]	Karviná-Ráj, ul. Božkova, č. p. 400/č. b. 20, Karviná-Ráj, ul. Božkova, č. p. 542/č. b. 27,	0+1 1+3
Petra Mináriková, r. [REDACTED]	Karviná-Ráj, ul. Božkova, č. p. 542/č. b. 27,	1+3
Věra Gajdová, r. [REDACTED]	Karviná-Ráj, ul. Božkova, č. p. 542/č. b. 27,	1+3
Jitka Rusznyaková, r. [REDACTED]	Karviná-Ráj, ul. Božkova, č. p. 542/č. b. 27,	1+3
Viera Tolnaiová, r. [REDACTED]	Karviná-Ráj, ul. Božkova, č. p. 542/č. b. 27,	1+3
Julie Pechová, r. [REDACTED]	Karviná-Nové Město, ul. Fučíkova, č. p. 1310/č. b. 1, Karviná-Nové Město, ul. Fučíkova, č. p. 1316/č. b. 5, Karviná-Nové Město, ul. Fučíkova, č. p. 1317/č. b. 8,	1+2
Alena Otčenášková, r. [REDACTED]	Karviná-Nové Město, tř. Osvobození, č. p. 1353/č. b. 1, Karviná-Nové Město, tř. Osvobození, č. p. 1353/č. b. 4,	1+2
Zuzana Pechová, r. [REDACTED]	Karviná-Nové Město, tř. Osvobození, č. p. 1353/č. b. 4,	1+2

Příloha č. 1 k usnesení RM Karviné č. 684

Dotčené prostory jsou dlouhodobě neobsazené, a to od září 2014. Veškeré náklady s takto neobsazenými prostory hradí Městský dům kultury Karviná. Předchozí nájemce měl Radou města Karviné usnesením č. 4886 z 24.08.2010 schválen snížený nájem na 3.000,- Kč/měsíc.

V pronajatých prostorách nájemce hodlá provozovat nekuřáckou kavárnu s rychlým občerstvením.


Při pronájmu těchto prostor je značnou nevýhodou omezená otevírací doba limitovaná otevírací dobou MěDK, která s sebou přináší další omezení a to v nižším pohybu zákazníků a s tím související nižší objem tržeb.

Další nevýhodou jsou vysoké náklady na klimatizaci, jelikož se prostory nacházejí v suterénu a nelze zajistit přirozené větrání.

Příloha č. 2 k usnesení RM Karviné č. 684

Veřejné podpora bude poskytnuta ve smyslu nařízení Komise č. 1407/2013 o použití článku 107 a 108 Smlouvy o fungování Evropské unie na podporu de minimis uveřejněném v Úředním věstníku Evropské unie L pod č. 352 dne 23.12.2013. Celková výše poskytnutá jednomu podniku dle výše uvedeného nařízení nesmí překročit částku 200.000,- EUR v kterémkoliv tříletém období.

Pokud by v kterémkoliv tříletém období dle právních předpisů EU po dobu účinnosti této smlouvy výše veřejné podpory de minimis poskytnuté nájemci překročila částku 200.000,- EUR, je pronajímatel oprávněn od této smlouvy odstoupit. Nájemce je povinen ihned oznámit pronajímateli skutečnost, že překročil částku stanovenou pro veřejné podpory de minimis.

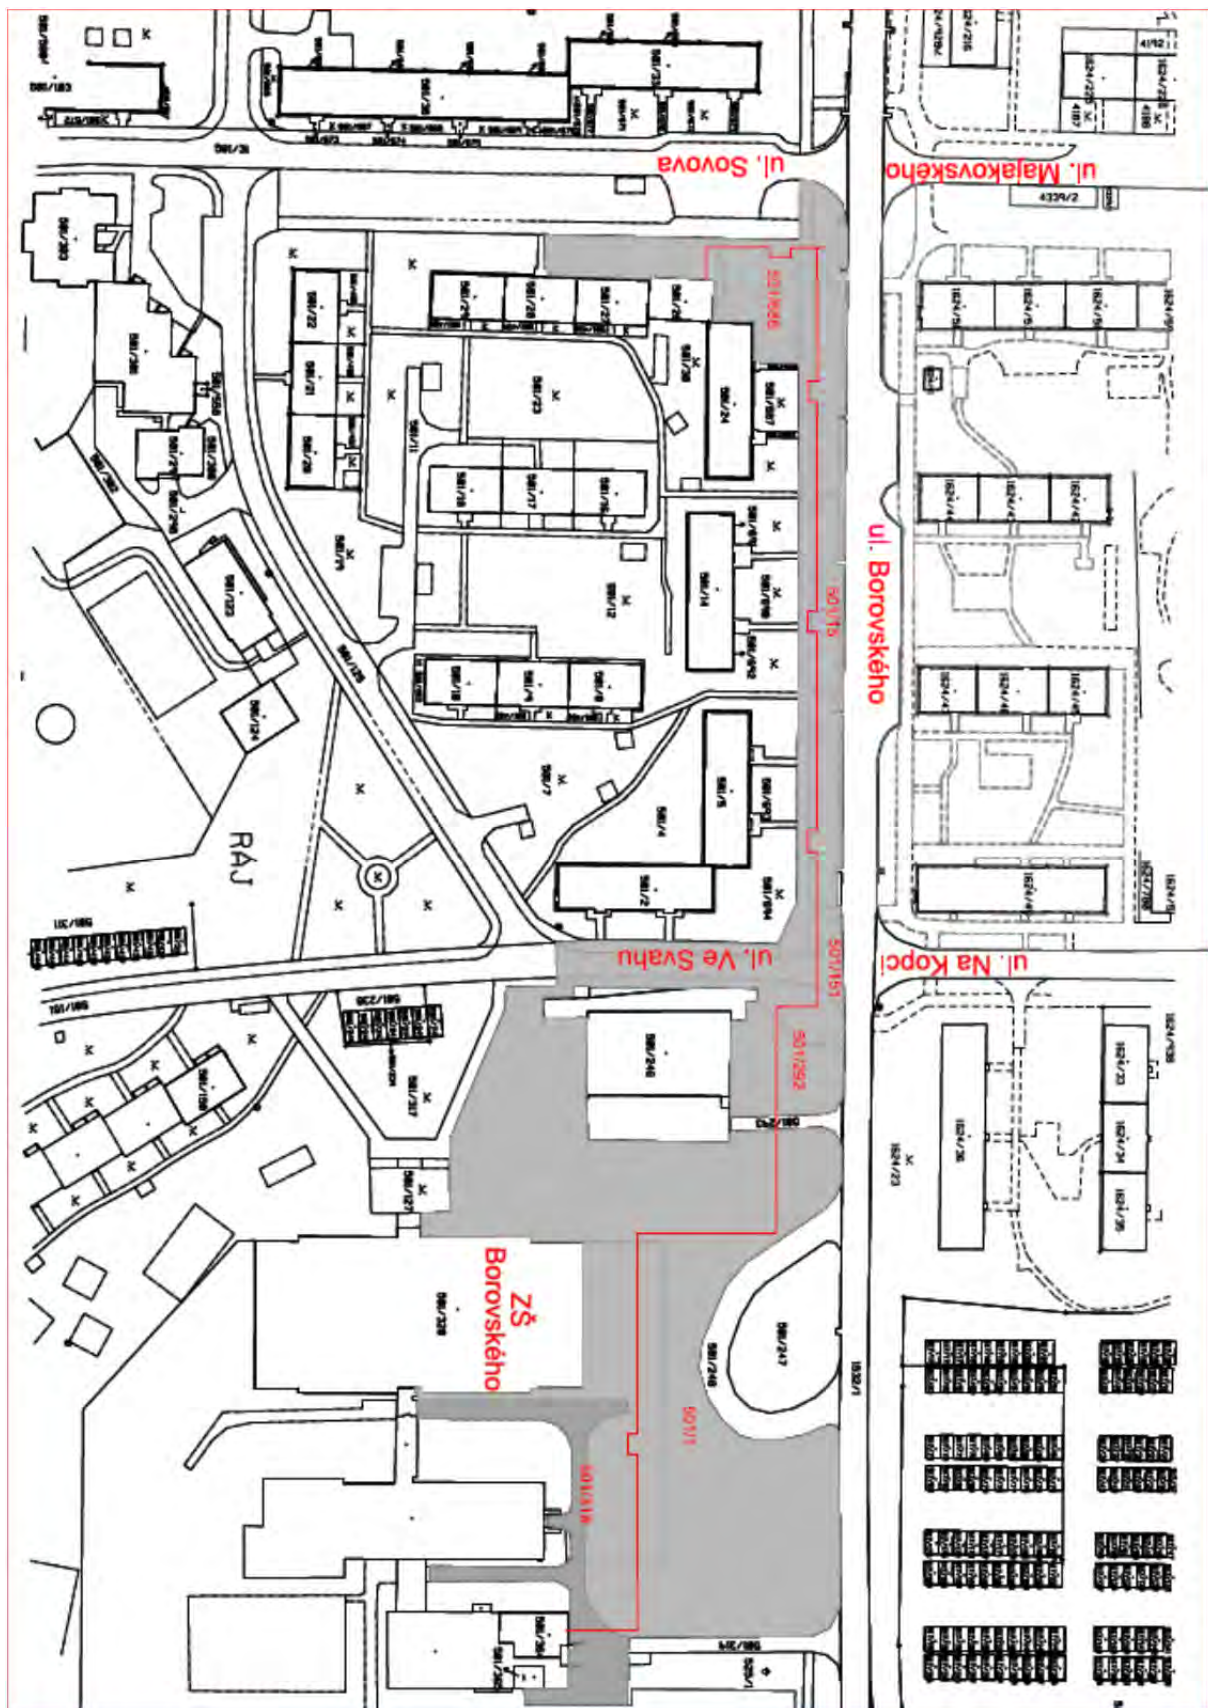



Investice do vaší budoucnosti
Evropská unie
PODPOROVÁNO Z EVROPSKÉHO FONDU
PRO REGIONÁLNÍ ROZVOJ



Dodatek č. 4 ke Smlouvě o dílo

uzavřené podle § 2586 a následujících zákona č. 89/2012 Sb., Občanského zákoníku

Číslo smlouvy objednatele: MMK/SML/1323/2014

1. Smluvní strany

1.1 Objednatel

statutární město Karviná

adresa: Fryštátská 72/1, 733 24 Karviná-Fryštát
zastoupeno: Tomášem Hanzlem, primátorem města

Zástupce pověřený jednáním ve věcech:

a) smluvních: Ing. Helena Bogoczová, vedoucí Odboru majetkového
b) technických: Ing. Jana Salamonová, vedoucí oddělení provozu a údržby
majetku Odboru majetkového
Pavel Lyčka zaměstnanec oddělení provozu a údržby majetku
Odboru majetkového
c) dotaci: Ing. Lenka Hanusková, projektový manažer Odboru rozvoje
IČ: 00297534
DIČ: CZ 00297534
bankovní spojení: Česká spořitelna, a. s. Karviná
číslo účtu: 27-1721542349/0800
e-mail: helena.bogoczova@karvina.cz
jana.salamonova@karvina.cz
pavel.lycka@karvina.cz
lenka.hanuskova@karvina.cz

(dále jen „objednatel“)

a

1.2 Zhotovitel

Ridera Stavební a.s.

Zapsán v obchodním rejstříku: vedeném Krajským soudem v Ostravě, oddíl B, vložka 408
se sídlem: Dělnická 382/32, 708 00 Ostrava - Poruba

Zástupce pověřený jednáním
ve věcech smluvních:

Ing. Stanislav Smugala, předseda představenstva
Ing. Petr Krejsa, člen představenstva

ve věcech technických:

Marek Podzemný, výrobní ředitel, člen představenstva

IČ:

451 92 464

DIČ:

CZ45192464

bankovní spojení:

Raiffeisenbank a.s.

číslo účtu:

7558000001/5500

e-mail:

kontakt@ridera-stavebni.cz

(dále jen „zhotovitel“)



Investice do vaší budoucnosti
Evropská unie
PODPOŘOVÁNO Z EVROPSKÉHO FONDU
PRO REGIONÁLNÍ ROZVOJ



Smluvní strany uzavřely dne 21. 10. 2014 Smlouvu o dílo č. MMK/SML/1323/2014 a následně dne 12. 3. 2015 Dodatek č. 1, dne 23. 3. 2015 Dodatek č. 2 a dne 20. 4. 2015 Dodatek č. 3 (dále jen „Smlouva“), jejichž předmětem je provedení díla - stavby **rekonstrukce a modernizace sportovního areálu Městského stadionu v Karviné - Ráji** (dále jen „stavba“) dle projektové dokumentace pro zhotovení části stavby část II. zpracované firmou COPLAN Projekt s.r.o., Praha 10 - Záběhlíce, Jetelová 3255/9a, PSČ 106 00, dále zpracování dokumentace skutečného provedení stavby a geodetické zaměření stavby včetně geometrického plánu pro vklad do katastru nemovitostí.

Smluvní strany se dohodly na změně a doplnění shora uvedené Smlouvy, a to ve znění tohoto Dodatku č. 4 ke Smlouvě o dílo jak následuje (dále jen „Dodatek č. 4“):

2. Změna smlouvy

- 2.1 Smluvní strany sjednávají změnu smlouvy o dílo ve znění jejich příloh, a to tak, že na základě změnového řízení dojde ke změně předmětu díla resp. upřesnění provádění díla, jak je uvedeno v příloze č. 1 k tomuto Dodatku č. 4 a k navýšení ceny díla o vynucené vícepráce ve výši + **948 471,- Kč** bez DPH, které jsou specifikovány v příloze č. 1 k tomuto Dodatku č. 4. Cena díla se na základě dohody smluvních stran zvyšuje o **948 471,- Kč** bez DPH a DPH ve výši dle právních předpisů.

S ohledem na uvedené se mění tímto ujednání článku 6. Cena díla, odst. 6.1 Smlouvy v tabulce, kdy nově text zní:

Část díla	Cena bez DPH	DPH 21 %	Cena vč. DPH
Část II.	80 124 199,- Kč	16 826 081,79 Kč	96 950 280,79 Kč
CELKEM			

- 2.2 Přílohou č. 2 Smlouvy je Poddodavatelské schéma předložené v nabídce podané v rámci výběrového řízení (subdodavatelské schéma) ve znění změn provedených Dodatkem č. 1. Smluvní strany tímto Dodatkem č. 4 mění předmětnou přílohu, kdy nově platí příloha, která je přílohou č. 2 tohoto Dodatku č. 4.

3. Společná a závěrečná ustanovení

- 3.1 Ostatní ustanovení Smlouvy nedotčená tímto dodatkem zůstávají nezměněna.
- 3.2 Tento Dodatek č. 4 je vyhotoven v pěti stejnopisech s platností originálu podepsaných oprávněnými zástupci smluvních stran, přičemž objednatel obdrží čtyři vyhotovení a zhotovitel jedno vyhotovení.
- 3.3 Smluvní strany shodně prohlašují, že si tento Dodatek č. 4 před jeho podpisem přečetly a že byl uzavřen po vzájemném projednání podle jejich pravé a svobodné vůle určitě, vážně a srozumitelně, nikoliv v tísní nebo za nápadně nevýhodných podmínek, a že se dohodly o celém jeho obsahu, což stvrzují svými podpisy.



Investice do vaší budoucnosti
Evropská unie
PODPOROVÁNO Z EVROPSKÉHO FONDU
PRO REGIONÁLNÍ ROZVOJ



- 3.4 O uzavření Dodatku č. 4 rozhodla Rada města Karviné usnesením č. dne 10. 6. 2015.
- 3.5 Přílohu Dodatku č. 4 a jeho nedílnou součástí tvoří:
1. Seznam víceprací a méněprací
 2. Subdodavatelské schéma

V Karviné dne

V Ostravě - Porubě dne

za objednatele

za zhotovitele

.....
Tomáš Hanzel
primátor města

.....
Ing. Stanislav Smugala
předseda představenstva
Ridera Stavební a.s.

.....
Ing. Petr Krejsa
člen představenstva
Ridera Stavební a.s.

Příloha č. 1

Seznam víceprací a méněprací

Číslo změnového listu	Stavební objekt	Předmět změny (popis)	Méněpráce (v Kč bez DPH)	Vícepráce (v Kč bez DPH)	Rozdíl (v Kč bez DPH)
ZL-008	SO.53	Zemní práce související – rozdílná úroveň potrubí SO53	0,00	573 540	573 540
ZL-009	SO.01 a SO.11	Úprava zemní pláně v místě provádění pilot	0,00	92 116	92 116
ZL-010	SO.53	Úprava koryta a skluz neznámého přítoku	0,00	282 815	282 815
CENA CELKEM			0,00	948 471	948 471

Příloha č. 2

Subdodavatelské schéma

Seznam subdodavatelů / poddodavatelů v souladu s § 44 odst. 6 zákona č. 137/2006 Sb., o veřejných zakázkách, ve znění pozdějších předpisů				
Veřejná zakázka na stavební práce zadaná v otevřeném řízení dle zákona č. 137/2006 Sb., o veřejných zakázkách, ve znění pozdějších předpisů			Část plnění VZ, kterou hodlá uchazeč zadat subdodavatel	% podíl na plnění VZ
REKONSTRUKCE A MODERNIZACE SPORTOVNÍHO AREÁLU, MĚSTSKÝ STADION V KARVINÉ - RÁJI – SO.11, SO.53				
1.	Obchodní firma nebo název / Obchodní firma nebo jméno a příjmení:	GEODAK, s.r.o.	Subdodavatel, prostřednictvím kterého dodavatel prokazuje v zadávacím řízení profesní kvalifikaci (§54 písm. b) Živnostenský list „Výkon zeměměřičských činností“ (odpovědný geodet po dobu realizace stavby včetně geodetického zaměření , vyhotovení geometrických plánů a další činnosti dle SOD)	0,07
	Sídlo / Místo podnikání, popř. místo trvalého pobytu:	Krmelinská 344/306, 724 00 Ostrava - Nová Bělá		
	IČ:	253 97 176		
	Osoba oprávněná jednat jménem či za subdodavatele:	Ing. David Bartoš, jednatel, Daniel Kutý, jednatel		
	Spisová značka v obchodním rejstříku:	C 18506		
	Tel./fax:	603 448 713		
	E-mail:	dkuty@seznam.cz		
2.	Obchodní firma nebo název / Obchodní firma nebo jméno a příjmení:	BANEX PLUS, s.r.o.	Subdodavatel, prostřednictvím kterého dodavatel prokazuje v zadávacím řízení profesní kvalifikaci	0,21

	Sídlo / Místo podnikání, popř. místo trvalého pobytu:	č.p. 33, 768 05 Zástřizly	<p>(§54 písm. d) odborná způsobilost dodavatele "Kordinátor BOZP" (osoba odpovědná za koordinaci bezpečnosti práce , která se bude podílet na realizaci stavby)</p>	
	IČ:	603 23 621		
	Osoba oprávněná jednat jménem či za subdodavatele:	Ing. Zdeněk Ožana, jednatel		
	Spisová značka v obchodním rejstříku:	C 11779		
	Tel./fax:	739 521 727		
	E-mail:	ozana.zdenek@email.cz		
3.	Obchodní firma nebo název / Obchodní firma nebo jméno a příjmení:	IRP Krejčí, s.r.o.	<p>Subdodavatel, prostřednictvím kterého dodavatel prokazuje v zadávacím řízení technickou kvalifikaci (§56 odst. 3 písm. a) Seznam staveb a osvědčení objednatelů (Spolupráce na stavební části předmětné zakázky)</p>	4,71
	Sídlo / Místo podnikání, popř. místo trvalého pobytu:	Jiřího Herolda 1564/2, 700 30 Ostrava - Bělský les		
	IČ:	258 55 557		
	Osoba oprávněná jednat jménem či za subdodavatele:	Ing. Lubomír Krejčí, jednatel		
	Spisová značka v obchodním rejstříku:	C 22407		
	Tel./fax:	595 781 331		
	E-mail:	irp@irkrejci.cz		
4.	Obchodní firma nebo název / Obchodní firma nebo jméno a příjmení:	VHS Brno, a.s.	<p>Subdodavatel, prostřednictvím kterého dodavatel prokazuje v zadávacím řízení technickou kvalifikaci (§56 odst. 3 písm. a) Seznam staveb a osvědčení objednatelů(Spolupráce na stavební části předmětné zakázky)</p>	1,05
	Sídlo / Místo podnikání, popř. místo trvalého pobytu:	Masná 102, 602 00 Brno		
	IČ:	255 56 568		
	Osoba oprávněná jednat jménem či za subdodavatele:	Ing. Oldřich Boďa, předseda představenstva		
	Spisová značka v obchodním	B 2919		

	rejstříku:			
	Tel./fax:	548 423 660/548 213 184		
	E-mail:	info@vhs-brno.cz		
5.	Obchodní firma nebo název / Obchodní firma nebo jméno a příjmení:	PROMINECON CZ a.s.	Subdodavatel, prostřednictvím kterého dodavatel prokazuje v zadávacím řízení profesní kvalifikaci (§54 písm. d) Osvědčení o autorizaci v oboru stavby vodního hospodářství a krajiného inženýrství (odborná autorizovaná osoba , která se bude podílet na realizaci stavby)	0,13
	Sídlo / Místo podnikání, popř. místo trvalého pobytu:	Revoluční 25/767, 110 00 Praha		
	IČ:	251 10 977		
	Osoba oprávněná jednat jménem či za subdodavatele:	Ing. Vlastimil Kaňovský, předseda představenstva		
	Spisová značka v obchodním rejstříku:	B 4581		
	Tel./fax:	221 864 101		
	E-mail:	prominecon@prominecon.cz		
6.	Obchodní firma nebo název / Obchodní firma nebo jméno a příjmení:	EUROGEMA CZ, a.s.	piloty	3,27
	Sídlo / Místo podnikání, popř. místo trvalého pobytu:	Blanická 917/19, Olomouc, PSČ 772 00		
	IČ:	26801001		
	Osoba oprávněná jednat jménem či za subdodavatele:	Ing. Milan Válek, předseda představenstva		
	Spisová značka v obchodním rejstříku:	B 2670 u KS v Ostravě		
	Tel./fax:	585 238 511 / 585 221 097		
	E-mail:	piloty@eurogema.cz		
7.	Obchodní firma nebo název / Obchodní firma nebo jméno a příjmení:	IRP Krejčí, s.r.o.	OK	40,74
	Sídlo / Místo podnikání, popř. místo trvalého pobytu:	Jiřího Herolda 1564/2, 700 30 Ostrava - Bělánský les		

	IČ:	258 55 557		
	Osoba oprávněná jednat jménem či za subdodavatele:	Ing. Lubomír Krejčí, jednatel		
	Spisová značka v obchodním rejstříku:	C 22407		
	Tel./fax:	595 781 331		
	E-mail:	irp@irpkrejci.cz		
8.	Obchodní firma nebo název / Obchodní firma nebo jméno a příjmení:	SIS technologie, spol. s r.o.	zdravotechnika	1,86
	Sídlo / Místo podnikání, popř. místo trvalého pobytu:	Poštovní 368, 747 66 Dolní Lhota		
	IČ:	27766179		
	Osoba oprávněná jednat jménem či za subdodavatele:	Igor Měšťánek, jednatel		
	Spisová značka v obchodním rejstříku:	C 51255 u KS v Ostravě		
	Tel./fax:	595 783 314 / 595 783 314		
	E-mail:	info@sistech.cz		
9.	Obchodní firma nebo název / Obchodní firma nebo jméno a příjmení:	Alarm K+K elektronika s.r.o.	silnoproud	8,11
	Sídlo / Místo podnikání, popř. místo trvalého pobytu:	Blodkova 143/24, PSČ 709 00, Ostrava - Hulváky		
	IČ:	258 42 765		
	Osoba oprávněná jednat jménem či za subdodavatele:	Petr Sedlář, jednatel společnosti		
	Spisová značka v obchodním rejstříku:	C 21227 u KS v Ostravě		
	Tel./fax:	596 627 405, 602 576 560		
	E-mail:	alarmkk@alarmkk.cz		
10.	Obchodní firma nebo název / Obchodní firma nebo jméno a příjmení:	Alarm K+K elektronika s.r.o.	slaboproud	8,02

	Sídlo / Místo podnikání, popř. místo trvalého pobytu: IČ: Osoba oprávněná jednat jménem či za subdávatele: Spisová značka v obchodním rejstříku: Tel./fax: E-mail:	Blodkova 143/24, PSČ 709 00, Ostrava - Hulváky 258 42 765 Petr Sedlář, jednatel společnosti C 21227 u KS v Ostravě 596 627 405, 602 576 560 alarmkk@alarmkk.cz		
11.	Obchodní firma nebo název / Obchodní firma nebo jméno a příjmení: Sídlo / Místo podnikání, popř. místo trvalého pobytu: IČ: Osoba oprávněná jednat jménem či za subdávatele: Spisová značka v obchodním rejstříku: Tel./fax: E-mail:	KLIMARK Czech s.r.o. Karviná - Hranice, Rudé armády 2004/17a, PSČ 733 01 27816729 Ladislav Lánský, jednatel C52635 u KS v Ostravě 558 841 230 / 558 841 230 klimark@klimark.cz	vzduchotechnika	0,34
12.	Obchodní firma nebo název / Obchodní firma nebo jméno a příjmení: Sídlo / Místo podnikání, popř. místo trvalého pobytu: IČ: Osoba oprávněná jednat jménem či za subdávatele: Spisová značka v obchodním rejstříku: Tel./fax: E-mail:	NBS Invest, a.s. U Skleníků 1a/1395, 735 64 Havířov-Prostřední Suchá 25815288 Ing. Jiří Nutil, předseda představenstva B 1899 u KS v Ostravě 596 819 831 / 596 819 503 info@nbsinvest.cz	měření a regulace	0,62

13.	Obchodní firma nebo název / Obchodní firma nebo jméno a příjmení:	AMC GASTRONOM CZ, s.r.o.	technologie kuchyně, gastro	1,06
	Sídlo / Místo podnikání, popř. místo trvalého pobytu:	Mánesova 438, 738 01 Frýdek - Místek		
	IČ:	25900005		
	Osoba oprávněná jednat jménem či za subdávatele:	Miloš Andrlé, jednatel		
	Spisová značka v obchodním rejstříku:	C 24733 u KS v Ostravě		
	Tel./fax:	558 622 191 / 558 622 191		
	E-mail:	info@amcgystronom.cz		
	14.	Obchodní firma nebo název / Obchodní firma nebo jméno a příjmení:		
Sídlo / Místo podnikání, popř. místo trvalého pobytu:		Poštovní 368, 747 66 Dolní Lhota		
IČ:		27766179		
Osoba oprávněná jednat jménem či za subdávatele:		Igor Měšťánek, jednatel		
Spisová značka v obchodním rejstříku:		C 51255 u KS v Ostravě		
Tel./fax:		595 783 314 / 595 783 314		
E-mail:		info@sistech.cz		
15.		Obchodní firma nebo název / Obchodní firma nebo jméno a příjmení:	Ridera Bohemia a.s.	zemní práce
	Sídlo / Místo podnikání, popř. místo trvalého pobytu:	28. října 2092/216, Mariánské Hory, 709 00 Ostrava		
	IČ:	26847833		
	Osoba oprávněná jednat jménem či za subdávatele:	Václav Daněk, člen představenstva		
	Spisová značka v obchodním rejstříku:	B 2848 u KS v Ostravě		
	Tel./fax:	596 664 821 / 596 664 821		

	E-mail:	obchod@ridera.eu		
16.	Obchodní firma nebo název / Obchodní firma nebo jméno a příjmení:	EUROTRADE IMPORT-EXPORT s.r.o.	polykarbonát	1,27
	Sídlo / Místo podnikání, popř. místo trvalého pobytu:	kpt. Vajdy 2, 704 00 Ostrava Zábřeh		
	IČ:	49609637		
	Osoba oprávněná jednat jménem či za subdodavatele:	Ing. Václav Sova, jednatel		
	Spisová značka v obchodním rejstříku:	C 10777 u KS v Ostravě		
	Tel./fax:	596 237 167 / 596 237 179		
	E-mail:	eurotrade@eurotrade.cz		
17.	Obchodní firma nebo název / Obchodní firma nebo jméno a příjmení:	RIKOSTAV CONTAINER, s.r.o.	kontejnery - modulární systém	5,84
	Sídlo / Místo podnikání, popř. místo trvalého pobytu:	Kobylnice 6, 087 01, Kobylnice, Slovensko		
	IČ:	43850065		
	Osoba oprávněná jednat jménem či za subdodavatele:	Martin Jadlovský, jednatel		
	Spisová značka v obchodním rejstříku:	zapsána v obchodním registru Okresního soudu Prešov vločka č.19431/P		
	Tel./fax:	+421 907 186 248		
	E-mail:	rikostav@rikostav.sk		

Příloha

Příloha č. 1 k usnesení RM Karviné č. 688

Stavba pod názvem Rekonstrukce a modernizace sportovního areálu, Městský stadion v Karviné-Ráji – SO.03 Zázemí sportoviště, SO.04 Stávající tribuna, SO.10 Vstupní objekt (stavba 1) – soupis požadovaných stavebních víceprací

objekt	Název prací	Podrobnější popis	Předp. cena víceprací bez DPH (Kč)	Odůvodnění nezbytnosti stavebních prací
ZL 08 SO 04	Řešení podpodlahové odvodňovací jímky	Pod podlahou v 1. PP stávající tribuny byly objeveny tři podzemní betonové jímky, ve kterých byla jímána drenážní voda a následně čerpána do kanalizace. Rozměry jímek nebyly GP v době projektování známy, nicméně k hromadění meliorační vody stále dochází. Tři jímky budou nahrazeny novou jednou jímkou, ostatní dvě budou demontovány. Nashromážděná meliorační voda v nové jímce bude nově odvedena samospádem do budoucí nově vybudované kanalizace v rámci stavby III.	93 000,-	Jímky se nacházejí v prostorách, kde budou snížené úrovně podlah, přes jímky prochází funkční drenážní potrubí, které je nutno zachovat.
ZL 09 SO 03	Řešení venkovních větví kanalizace objektu SO 03	Kolize I. a III. stavby – v době projektování se předpokládal souběh staveb I., II., III, tento postup se však z nepředvídatelných důvodů nepodařilo zajistit, tudíž část kanalizace pod objektem SO 03 (stavby I.), která je v předmětu díla stavby III. je nutno provést před zahájením vlastní stavby, protože později už do podzákladového prostoru nelze bez provedení kanalizace vstoupit.	140 000,-	Neprovedení části kanalizačního vedení způsobí zastavení části stavby I. a následně zpoždění termínu, což vzhledem k napjatému termínu ukončení nelze připustit.
ZL 12 SO 04	Hydroizolace pod přední stěnou předsazené tribuny	Při realizaci stavebních prací pod stávající tribunou, po demontáži snížené podlahy, byla v podpodlahovém prostoru zjištěna viditelná vlhkost zdi, vzhledem k novému využití těchto prostor (technické místnosti) je nutno obvodové zdivo sanovat.	150 000,-	I přes skutečnost, že se pod zdí nachází hydroizolace, tato je nefunkční a zdivo je viditelně vlhké z důvodu vadné stávající hydroizolace, je nutno tuto hydroizolaci obnovit. Zavlhání a následná tvorba plísní je v prostorách, kde budou pracovat lidé hygienicky nepřijatelné
ZL 13 SO 04	Změna betonových šachet za plastové	Při výkopových pracích pro kanalizaci byla zjištěna existence širších betonových základů (pod původními podlahami) než předpokládal GP. Nejefektivnějším řešením je záměna betonových šachet za menší plastové bez násilných úprav na stávajících základech.	0,-	Plastové šachty jsou menší a není nutno betonové základy ubourávat. Nemá to vliv na cenu.

ZL 14 SO 04	Bourání betonových základů pod budoucím schodištěm	Při realizaci bouracích prací pro schodiště byl zjištěn betonový základ rozměrů zcela odlišných než uváděl původních projekt. Z důvodu kolize této konstrukce s novým využitím bude nutno tento betonový základ ubourat.	50 000,-	Nutné vybourání z důvodů prostorové kolize.
ZL 15 SO 10	Kolize wellness centra se stávající tribunou	Po geodetickém zaměření stávající tribuny byla zjištěna prostorová kolize mezi stávajícím objektem a nově navrženou budovou. Tato kolize vznikla z důvodu odlišných rozměrů stávající budovy oproti původním projektům. Bude tedy nutno upravit jak PD nového stavu, tak stávající konstrukci.	14 500,-	Je nutné dobetonovat a podbetonovat pro možnost napojení svislé hydroizolace modifikovanými pásy. Stávající stav po odkopu těchto základů tyto práce nedovoloval.
ZL 16 SO 03	Ocelové sloupy bývalého schodiště	Při realizaci ocelové konstrukce-podchycení stávající podesty schodiště (SO 03) bylo zjištěno, že sloupy, které podpírají schodiště, jsou betonové (v původní PD bylo uvedeno, že se jedná o sloupy ocelové). Vzhledem ke stávající povrchové úpravě se do odstranění povrchových vrstev nedal tento rozdíl předvídat.	10 000,-	Z důvodu změny materiálu sloupu je nutné změnit způsob provedení podchytávek – ocelové objímky kotvené pomocí chemických kotev.
CELKEM			457 500,-	

Příloha

Příloha č. 1 k usnesení RM Karviné č. 690

Stavba pod názvem Obnova objektu a okolí kina Centrum Karviná - soupis požadovaných stavebních víceprací						
stavební objekt	Název prací	Podrobnější popis	Předp. cena bez DPH	Měněpráce - Předp. cena bez DPH	Odůvodnění nezbytnosti stavebních prací	
Obnova okolí kina Centrum Karviná						
ZL 4	Obnova okolí kina Centrum Karviná	SO 104 - Kanalizační přípojky	Úprava napojení stávající kanalizační přípojky k objektu na parcele č. 1624/465	30 000 Kč	-19 836,00 Kč	Při provádění kanalizační přípojky k objektu na parcele 1624/465 bylo zjištěno, že ji nelze provést v plném rozsahu dle zpracované PD. Dle PD bylo uvažováno s náhradou stávajícího betonového potrubí DN 400 mezi novou šachtou a opěrnou stěnou o délce 8,0 m. Při odkrytí potrubního kanálu (teplotodní kanál), bylo zjištěno, že stávající kanalizační přípojka byla při provádění potrubního kanálu obetonována a nenachází se pod kanálem (teplotod VEOILIA ENERGIE a.s.), z tohoto důvodu ji nelze bez porušení kanálu odstranit a vyměnit. Z tohoto důvodu byl tento úsek ponechán. V rámci realizace stavby bude provedeno napojení stávající kanalizace na novou kanalizační šachtu bez výměny potrubí kanalizace.
CELKEM			30 000 Kč	-19 836,00 Kč		
Obnova objektu kina Centrum Karviná						
ZL 17	Obnova objektu kina Centrum Karviná	SO 200 Klempířské výrobky	Klempířské výrobky - oplechování atiky severní strany	45 000 Kč	0,00 Kč	V rámci stavebních prací zjištěno, že původní oplechování atiky nad okny bylo zapuštěno hluboko do svislého oplechování ostění. Vodorovný plech nelze odstranit bez poškození tohoto plechu a rezerva 0,2 m je nedostatečná. V rámci provádění oplechování a provedení okenních otvorů (hliníkové fasády) je nutné odstranit část oplechování svislých stěn a provést ho jako nový.
ZL 18	Obnova objektu kina Centrum Karviná	SO 202 Obnova ochozu	Zelená střecha	30 000 Kč	-37 547,72 Kč	V rámci realizace stavby byly zjištěny nesrovnalosti skutečného stavu a výkresové dokumentace vč. výkazu výměr u stavebního objektu SO 202 Obnova ochozu. Změna spočívá v úpravě ploch položek u zelené střechy tj. plocha předpěstované vegetační rohože a podkladních vrstev, dále ve výměře plochy kačírku a délkách kačírkových lišt. V rámci realizace vznikly tzv. méněpráce a vícepráce.
CELKEM			75 000 Kč	-37 547,72 Kč		

Jmenný seznam nájemců - Karviná-Ráj

č. p. 542, ul. Božkova			
č.b.	nájemci	velikost bytu	nájemní smlouva od-do
1	Slezská diakonie	1+4	31.1.2016
2	Krajčí Michal, r. █████	0+1	neurčito
3	Polanský Petr, r. █████	0+1	neurčito
4	Brisudová Jitka, r. █████	1+4	neurčito
5	Novotný Václav, r. █████	0+1	30.4.2016
6	Konečný Petr, r. █████	1+3	neurčito
	Konečná Paulina, r. █████		
7	Szczygieł Michal, █████	0+1	neurčito
8	Hanzlová Anna, █████	0+1	neurčito
9	Turská Šarlota, r. █████	1+4	neurčito
	Turský Stanislav, r. █████		
11	Lehocký Miroslav, █████	0+1	14.7.2015
12	Kovačová Alžběta, r. █████	1+3	neurčito
13	Slezská diakonie	0+1	31.1.2016
14	Bystroňová Emílie, r. █████	0+1	31.10.2015
15	Pyszný Petr, █████	1+3	neurčito
16	Makula Rudolf, r. █████	0+1	14.1.2016
17	Hálová Marie, r. █████	0+1	neurčito
18	Makulová Margita, r. █████	1+3	31.5.2016
19	Stojka Tibor, r. █████	0+1	neurčito
20	Stošková Dáša, r. █████	0+1	14.4.2016
21	Medková Marie, r. █████	1+3	neurčito
22	Boršíková Irena, r. █████	0+1	neurčito
23	Šostková Věra, r. █████	0+1	neurčito
24	Hubáčková Marie, r. █████	1+3	neurčito
25	Antoš Josef, r. █████	0+1	14.9.2015
26	Lindertová Anna, r. █████	0+1	neurčito
27	VOLNÝ	1+3	
28	Pušková Justina, r. █████	0+1	14.12.2015
29	Dragomirov Roman, r. █████	0+1	14.9.2015
30	Třaskalíková Monika	1+3	14.4.2016
31	Hanuš Martin, r. █████	0+1	14.4.2016
32	Mach Oldřich, r. █████	0+1	neurčito
33	Sklenařík Lubomír, r. █████	1+3	neurčito
34	Sloboda Lukáš, r. █████	0+1	neurčito
35	Racová Jana, r. █████	0+1	neurčito
36	Jankovičová Pavla, █████	1+3	neurčito
37	Slezská diakonie	0+1	31.1.2016
38	Plotický Jaroslav, r. █████	0+1	neurčito
39	Naščák Josef, r. █████	1+3	neurčito
	Naščáková Miroslava, r. █████		
40	Ferko Dušan, █████	0+1	31.5.2016
41	Mečiar Šimon, r. █████	0+1	14.1.2016
42	Buňka Jindřich, r. █████	1+3	14.10.2015
43	Kostelníková Eliška	0+1	14.4.2016
44	Lichtblauová Danuše, r. █████	0+1	neurčito

Příloha

Příloha č. 1 k usnesení

45	Łodzianová Michaela, ██████████	1+3	14.7.2015
46	Waldhauserová Eva, r. ██████████	0+1	neurčito
47	Beták Jaroslav, r. ██████████	0+1	neurčito
48	Buček Martin, r. ██████████	1+3	neurčito
49	Rončková Růžena, r. ██████████	0+1	neurčito
50	Pisečná Anna, r. ██████████	0+1	31.1.2016
51	Horváthová Priška, r. ██████████	1+3	14.9.2015
52	Vojtek Josef	0+1	14.4.2016
53	Chylek Kurt, r. ██████████	0+2	neurčito
	Chylková Eva, r. ██████████		

volný

Příloha

Příloha č. 1 k usnesení RM Karviné č. 698

Návrh na provedení rozpočtových opatření

údaje v Kč

text	zdroje	výdaje
------	--------	--------

Zapojení dotace na realizaci projektu "Společná řešení pro lepší učení" v rámci Operačního programu Vzdělávání pro konkurenceschopnost (ÚZ 33019).

Přijaté transfery (dotace) - účelové dotace státní rozpočet	5 802 635,50	
Odbor rozvoje - projekt "Společná řešení pro lepší učení"		5 802 635,50

Přesun mezi závaznými ukazateli.

Odbor rozvoje - správa Zámku Fryštát		-103 000,00
Odbor rozvoje - marketing SMK		103 000,00

Zapojení dotace na úhradu nákladů na činnost odborného lesního hospodáře (ÚZ 29008).

Přijaté transfery (dotace) - účelové dotace státní rozpočet	23 585,00	
Odbor stavební a životního prostředí - odborný lesní hospodář a výsadba dřevin		23 585,00

Zapojení dotace na realizaci projektu "Prolínání kultur 2015 - festival národnostních menšin" v rámci programu Podpora kulturních aktivit příslušníků národnostních menšin žijících v ČR (ÚZ 34194).

Přijaté transfery (dotace) - účelové dotace státní rozpočet	110 000,00	
Odbor ekonomický - příspěvek Městský dům kultury Karviná IČ: 00320463 na provoz		110 000,00

Zapojení závěrečné platby na realizaci projektu "Fyzika a GLOBE inovativně a hravě" v rámci globálního grantu Zvyšování kvality ve vzdělávání v Moravskoslezském kraji II Operačního programu Vzdělávání pro konkurenceschopnost spolufinancovaného ze státního rozpočtu ČR a Evropského sociálního fondu (ÚZ 32).

Přijaté transfery (dotace) - účelové dotace kraj	747 382,32	
Odbor ekonomický - příspěvky na provoz ZŠ a MŠ-Základní škola a Mateřská škola Dělnická, Karviná, příspěvková organizace IČ: 62331418		747 382,32

Celková výše navržených rozpočtových úprav	6 683 602,82	6 683 602,82
---	---------------------	---------------------



**Sociální
služby
Karviná**

příspěvková organizace
Sokolovská 1761, 735 06 Karviná – Nové Město

ORGANIZAČNÍ ŘÁD

Platnost od: 01. 07. 2015	Účinnost od: 01. 07. 2015
Počet stran: 12	Počet příloh: 2
Zpracovala: Mgr. Jarmila Zelková	Podpis:
Schwálila: Mgr. Blanka Dadoková, ředitelka	Podpis:



Obsah

I. Úvodní ustanovení.....	3
II. Předmět činnosti organizace.....	3
III. Organizační struktura	6
IV. Úrovně řízení.....	7
V. Zásady řízení.....	7
VI. Soustava organizačních norem a řídicích aktů.....	8
VII. Úlohy a postavení jednotlivých zaměstnanců v organizaci	8
VIII. Zastupování zaměstnanců.....	11
IX. Komunikační a informační systém	11
X. Závěrečná ustanovení	11

Přílohy

Příloha č. 1 - Předmět činnosti jednotlivých středisek a úseků

Příloha č. 2 - Organizační schéma



I. Úvodní ustanovení

1. Organizační řád Sociálních služeb Karviná, příspěvková organizace (dále jen „Sociální služby Karviná“) upravuje organizační strukturu a řízení, vnitřní vztahy, pravomoci, povinnosti a odpovědnosti zaměstnanců. Vnější vztahy organizace, charakter její činnosti, právní a ekonomické postavení stanovuje Zřizovací listina.
2. Sociální služby Karviná byly zřízeny k 1. lednu 2003 jako samostatný právní subjekt ve formě příspěvkové organizace na základě rozhodnutí Zastupitelstva města Karviné ze dne 15. 10. 2002, usnesením č. 1271 dle zákona o obcích č. 128/2000 Sb. § 84 odst. 2 písm. e) a § 27 zákona č. 250/2000Sb., o rozpočtových pravidlech územních rozpočtů.
3. Movitý a nemovitý majetek, se kterým organizace hospodaří, je majetkem města včetně majetku získaného vlastní činností. Sociální služby Karviná mají tento majetek ve správě. Hospodářské vztahy vyplývající z postavení správce majetku statutárního města Karviné jsou upraveny Zřizovací listinou.

II. Předmět činnosti organizace

1. Sociální služby Karviná poskytují pečovatelské služby a služby osobní asistence starým a těžce zdravotně postiženým občanům města, ranou předškolní péči a výchovu dětí v zařízení denní péče o děti do 3 let - jesle, ubytovací a související služby úplným i neúplným rodinám s dětmi, které se ocitly v nouzi a zajišťují denní pobyt mládeže s mentálním a kombinovaným postižením v denním stacionáři, chráněné bydlení pro zdravotně postižené osoby, terénní programy, odborné sociální poradenství, jehož součástí je také půjčovna kompenzačních pomůcek a služby centra denních služeb pro osoby ve středním a vyšším věku se zdravotním postižením.
2. Blíže je **předmět činnosti organizace** vymezen takto:

Pečovatelská služba

Cílová skupina:

osoby s chronickým duševním onemocněním, s chronickým onemocněním, osoby s jiným zdravotním postižením, rodiny s dítětem/děti, senioři

Místo poskytování služby: území statutárního města Karviná

Sídlo: Karviná-Nové Město, Sokolovská 1761/36

Jde o terénní sociální službu poskytovanou jako odborný komplex pečovatelských služeb ve vymezeném čase v domácnostech výše uvedených osob (uživatelů) tak, aby byly naplněny jejich individuální potřeby za účelem zlepšení kvality jejich života a prevence vyloučení ze společnosti. K hlavní činnosti patří kromě poskytování pečovatelských úkonů v bytech těchto osob i provoz střediska osobní hygieny a prádelny pečovatelské služby. V terénu je prováděno odborné šetření sociální situace žadatelů o poskytování služby.



Osobní asistence

Cílová skupina:

osoby s chronickým duševním onemocněním, osoby s chronickým onemocněním, osoby s jiným zdravotním postižením, senioři

Místo poskytování služby: území statutárního města Karviná

Sídlo: Karviná-Nové Město, Sokolovská 1761/36

Další terénní sociální služba je poskytována osobními asistentkami bez časového omezení přímo v domácnostech nebo ve vnějším prostředí uživatelů, a to formou osobní pomoci při činnostech, které uživatelé sami nevládají či nemohou vykonávat nebo prostřednictvím doprovodu těchto uživatelů. Cílem služby je umožnit uživatelům co nejdelší možný pobyt v jejich přirozeném domácím prostředí, možnost vyřizovat si své osobní záležitosti a vykonávat běžné aktivity, kterým by se věnovali nebýt zdravotního handicapu nebo jiných znevýhodňujících okolností. V terénu je prováděno odborné šetření sociální situace žadatelů o poskytování uvedené služby.

Zařízení denní péče o děti do 3 let - jesle

Cílová skupina:

děti ve věku od 6 měsíců do tří let (po dohodě i starší)

Sídlo a místo poskytování služby: Karviná-Nové Město, Závodní 1667/14

Zařízení zajišťuje časově omezenou odbornou péči o uvedenou skupinu dětí s cílem podílet se na jejich všestranném harmonickém rozvoji především prostřednictvím aktivit odpovídajících jejich věku a individuálním potřebám, zajištěním somatohygienického režimu a preventivních ozdravných opatření. Péče o děti je zajišťována kvalifikovaným personálem v kvalitně vybavených prostorách, které odpovídají bezpečnostním i hygienickým požadavkům.

Centrum denních služeb

Cílová skupina:

osoby s chronickým onemocněním, osoby s jiným zdravotním postižením, osoby s tělesným postižením, osoby se zdravotním postižením, senioři

Sídlo a místo poskytování služby: Karviná-Nové Město, ul. Závodní 1667/14

Ambulantní služba pro osoby ve středním a vyšším věku zejména od 45 let a výše, které mají sníženou soběstačnost z důvodu chronického onemocnění, zdravotního postižení či věku a vyžadující pomoc jiné fyzické osoby. Uživatelům je nabízena pomoc a podpora směřující k zachování a rozvíjení jejich individuálních schopností, dovedností a zájmů s cílem posílení jejich samostatnosti a začlenění do běžného života. Prostřednictvím aktivizačních programů služba přispívá k zachování nebo zlepšení stavu uživatelů a umožňuje jim tak co nejdéle setrvat v jejich přirozeném domácím prostředí. Služba



zároveň slouží jako pomoc a podpora rodinným příslušníkům, kteří o uživatele trvale pečují.

Denní stacionář

Cílová skupina:

osoby s kombinovaným postižením, s mentálním postižením a tělesným postižením.

Sídlo a místo poskytování služby: Karviná-Ráj, V Aleji 434/10

Jedná se o ambulantní sociální službu poskytující uživatelům sociální poradenství, rehabilitaci, výchovné a terapeutické aktivity a řadu dalších činností směřujících k co nejvyšší míře zapojení uživatelů do běžného života. Zaměstnanci Denního stacionáře usilují o spokojenost a seberealizaci uživatelů podporou v jejich aktivitách. Uživatelé služby mohou uplatňovat vlastní vůli a jednat na základě vlastních rozhodnutí. Kvalita poskytování služby vychází z principu individuálního přístupu a uspokojování sociálních a duševních potřeb jednotlivých uživatelů.

Chráněné bydlení

Cílová skupina:

osoby s kombinovaným a mentálním postižením

Sídlo a místo poskytování služby: Karviná-Ráj, Ciolkovského 451/23

Služba je poskytována v bytech v běžné městské zástavbě, podmínky jsou co nejvíce přizpůsobeny samostatnému životu uživatelů. V činnostech, které uživatelé sami nezvládají, jim dle individuálních potřeb poskytuje podporu a pomoc asistent. Součástí komplexu služeb poskytovaných uživatelům jsou například výchovné, vzdělávací a aktivizační činnosti, sociálně terapeutické činnosti, pomoc při zajištění chodu domácnosti a další. Cílem služby je uživatel zvládající v co nejvyšší možné míře péči o sebe sama a o domácnost, udržující kontakt s rodinou i širším sociálním prostředím.

Azylový dům pro rodiny s dětmi

Cílová skupina:

osoby, které vedou rizikový způsob života nebo jsou tímto způsobem života ohroženy, oběti domácího násilí, rodiny s dítětem/děťmi, těhotné ženy, etnické menšiny

Sídlo a místo poskytování služby: Karviná-Staré Město, nám. O. Foltýna 267/12
Karviná-Nové Město, Tř. Osvobození 1354

Pobytová služba sociální prevence je poskytována matkám s dětmi, otcům s dětmi, těhotným ženám, rodičovským pářům s dětmi, případně dalším osobám, kterým byly děti svěřeny do péče a tito se nacházejí v tíživé situaci spojené se ztrátou či neexistencí bydlení. Posláním služby je poskytnutí bezpečného a klidného zázemí, vytváření podmínek pro zachování rodinných vazeb a podmínek pro řádný vývoj dětí. Cílem je díky přiměřené



míře pomoci a podpory ze strany poskytovatele postupná minimalizace závislosti jednotlivých rodin na sociálních službách a jejich zařazení zpět do společnosti.

Terénní programy

Cílová skupina:

oběti trestné činnosti, osoby bez přístřeší, osoby žijící v sociálně vyloučených komunitách, osoby, které vedou rizikový způsob života nebo jsou tímto způsobem života ohroženy, etnické menšiny.

Místo poskytování služby: území statutárního města Karviná

Sídlo: Karviná-Nové Město, Sokolovská 1761/36

Terénní programy jsou terénní službou sociální prevence poskytovanou osobám, které pobývají na území města Karviné, nacházejí se v nepříznivé sociální situaci, jsou ochotny na změně svého způsobu života pracovat, postupně se tak ze špatné situace vymanit a integrovat se zpět do společnosti. Odborně kvalifikovaní terénní sociální pracovníci zajišťují zejména poradenskou činnost, pomoc s administrativními úkony, doprovod uživatelů k jednání na různých úřadech a institucích, zprostředkovávají kontakty na další sociální služby dle individuálních potřeb jednotlivých uživatelů. Kromě pomoci výše uvedeným osobám patří k cílům terénních programů také průběžné mapování sociální situace ve městě s případnými návrhy na prevenci či řešení již existujících problémů.

Odborné sociální poradenství

Cílová skupina:

oběti domácího násilí, trestné činnosti, osoby bez přístřeší, osoby se zdravotním postižením, osoby žijící v sociálně vyloučených komunitách, osoby, které vedou rizikový způsob života nebo jsou tímto způsobem života ohroženy, rodiny s dítětem/děti, senioři, etnické menšiny

Sídlo a místo poskytované služby: Karviná-Nové Město, Sokolovská 1761/36

Služba odborného sociálního poradenství je zaměřena převážně na poskytování informací, rad a aktivní pomoci v situacích, které uživatelé služby nedokáží nebo nemohou řešit vlastními silami.

III. Organizační struktura

1. Základní organizační strukturu tvoří jednotlivá střediska. Základní funkční a organizační vazby jsou dány organizačním schématem uvedeným v příloze č. 2.



2. Sociální služby Karviná se člení na tyto střediska:

- středisko Ekonomicko-hospodářské
- středisko Azylový dům pro rodiny s dětmi
- středisko Denních služeb
- středisko Denní stacionář a chráněné bydlení
- středisko Pečovatelská a asistenční služba
- středisko Sociální poradenství a terénní programy

Činnosti jednotlivých středisek jsou podrobně popsány v Příloze č. 1 – Předmět činnosti jednotlivých středisek a úseků. Všechny sociální služby a oddělení se navzájem propojují, vzájemně na sebe působí a ovlivňují se, zajišťuje se také vzájemná zastupitelnost zaměstnanců.

IV. Úrovně řízení

1. V Sociálních službách Karviná jsou stanoveny tyto úrovně řízení:

- 3. úroveň: statutární orgán - ředitel organizace
- 2. úroveň: vedoucí středisek
- 1. úroveň: vedoucí oddělení

Na základě těchto úrovní řízení přísluší příplatky za vedení podle § 124, odst. 3 ZP, v platném znění.

- 2. Vedoucí středisek jmenuje a odvolává nebo pověřuje ředitel organizace.
- 3. Vedoucí oddělení jmenuje a odvolává ředitel, zpravidla na návrh vedoucího střediska.

V. Zásady řízení

- 1. V čele organizace stojí ředitel, řídí vedoucí jednotlivých středisek, asistenta ředitele a personalistu.
- 2. Každé středisko je přímo řízeno vedoucím střediska, který osobně zodpovídá za kvalitní a včasné plnění úkolů podřízených vedoucích oddělení a zaměstnanců dle ustanovení své pracovní náplně. Vedoucí oddělení jsou pověřeni vedoucími středisek k výkonu pracovních činností souvisejících s řízením a kontrolou podřízených zaměstnanců a k výkonu prací svěřených vedoucím střediska.



VI. Soustava organizačních norem a řídicích aktů

1. Řízení a organizace Sociálních služeb Karviná je upraveno obecně závaznými právními předpisy a dále organizačními normami.
2. Soustavu organizačních norem tvoří:
 - organizační řád - základní organizační norma, která upravuje působnost a vzájemné vztahy jednotlivých složek Sociálních služeb Karviná,
 - pracovní řád – pracovně právní dokument, který podle specifických podmínek v Sociálních službách Karviná rozvíjí a doplňuje Zákoník práce, ve znění pozdějších předpisů a Kolektivní smlouva. Stanoví zásady vnitřního pořádku a organizace práce, vše v souladu s platným právním řádem,
 - provozní řád – norma, která upravuje provozní postupy jednotlivých středisek a jejich oddělení,
 - vnitřní kontrolní řád – upravuje vnitřní kontrolní systém organizace,
 - spisový řád – upravuje úkony spojené s příjmem, tříděním, rozdělováním, oběhem, vyřizováním, odesíláním, ukládáním a vyřazováním dokumentů.
3. Soustavu řídicích aktů tvoří:
 - zákon č. 108/ 2006 Sb., o sociálních službách, ve znění pozdějších předpisů, pravidla a standardy kvality stanovené pro jednotlivé sociální služby,
 - příkazy ředitele – závazné, časově omezené akty řízení, které vytyčují kontrolovaná a termínovaná opatření krátkodobého charakteru pro zajištění důležitých úkolů,
 - směrnice a pravidla – závazné předpisy, které upravují způsob vyřizování jednotlivých činností.

VII. Úlohy a postavení jednotlivých zaměstnanců v organizaci

A. Statutární orgán organizace

1. V čele organizace je ředitel, kterého jmenuje a odvolává Rada města Karviné. Ředitel je statutárním orgánem oprávněným jednat jménem organizace ve všech věcech a činit jménem organizace právní úkony v rozsahu vymezeném předmětem činnosti organizace, právními předpisy a Zásadami schválenými Radou města Karviné.
2. Řediteli je svěřena komplexní řídicí působnost vymezená obecně závaznými předpisy a tímto organizačním řádem. Řídí veškerou činnost Sociálních služeb Karviná a odpovídá za jejich výsledky.
3. Ředitel zodpovídá za dodržování zákonnosti, za řádnou správu a ochranu majetku svěřeného do správy. Ředitel zodpovídá za realizaci pracovněprávních vztahů se zaměstnanci dle platných právních předpisů.



4. Ředitel zodpovídá za bezpečnost a ochranu zdraví při práci, plnění úkolů na úseku požární ochrany.
5. Ředitel řídí, organizuje a kontroluje činnost organizace tak, aby byly plynule zabezpečovány úkoly sociální péče, a dbá na trvalý rozvoj sociálních služeb při dodržování zásad maximální hospodárnosti.
6. Schvaluje plány činností a předkládá ke schválení Radě města rozpočet organizace.
7. Rozhoduje o organizační struktuře organizace a stanoví rozsah pravomoci a odpovědnosti vedoucích středisek.
8. Rozhoduje o platovém zařazení zaměstnanců organizace a o všech pracovněprávních záležitostech.
9. Rozhoduje o zřízení, sloučení, rozdělení a zrušení jednotlivých útvarů organizace.
10. Rozhoduje v dalších věcech, jejichž rozhodnutí si sám vyhradí.
11. Rozhoduje o návrzích škodní a likvidační komise.
12. Jmenuje a odvolává, případně pověřuje vedoucí zaměstnance.
13. Řeší kompetenční spory mezi útvary organizace a spory mezi jím přímo řízenými vedoucími zaměstnanci organizace.

B. Vedoucí středisek

1. Vedoucí středisek reprezentují v interním styku střediska, řídí je dle své pracovní náplně a jednají svým jménem. V externím styku pak jednají pouze v rozsahu stanoveném příslušnými právními předpisy a oprávněním, uvedeným v pracovní náplni ve věcech spadajících do působnosti střediska, které řídí, pokud si rozhodování nevyhradil ředitel nebo pokud rozhodováním nejsou pověřeni jiní vedoucí zaměstnanci.
2. Vedoucí středisek se podílejí zejména na:
 - plánování rozvoje organizace,
 - přípravě, realizaci a hodnocení činnosti v průběhu roku,
 - přípravě, sledování čerpání a uzavírání rozpočtu,
 - na realizaci řízení organizace,
 - na zpracování podkladů pro materiály a zprávy,
 - na správě budov a majetku.



3. Vedoucí středisek jsou povinni dodržovat ustanovení všech platných organizačních norem a dále zejména:

- přímo řídí zaměstnance střediska, příp. vedoucí oddělení,
- zodpovídají za systematickou a kvalifikovanou činnost střediska, které řídí, za koordinaci jeho práce a splnění všech úkolů ve stanoveném termínu,
- informují ředitele o veškerých materiálech a aktivitách zásadního charakteru, týkajících se práce organizace,
- zodpovídají po věcné i formální stránce za komplexnost a věcnou správnost písemných materiálů určených k odeslání,
- zodpovídají za informovanost podřízených zaměstnanců o důležitých skutečnostech a podkladech nutných pro jejich činnost,
- zodpovídají za odbornou a profesní úroveň a odborné vzdělávání zaměstnanců jimi řízeného střediska,
- předkládají řediteli návrhy na vedoucí oddělení v rámci střediska a určují svého zástupce pro dobu své nepřítomnosti, a to se souhlasem ředitele, přitom berou zřetel na provozní náročnost daného střediska,
- zabezpečují dodržování pracovněprávních předpisů, předpisů bezpečnosti a ochranu zdraví při práci a předpisů o požární ochraně,
- vykonávají další činnosti a zodpovídají za plnění úkolů uložených ředitelem,
- předkládají řediteli návrhy na zvýšení či snížení (příp. odejmutí) osobního ohodnocení svých podřízených zaměstnanců.

C. Vedoucí oddělení

1. Vedoucí oddělení je přímo podřízen vedoucímu střediska, zodpovídá za koordinaci činnosti služby a rozvoj svěřeného úseku činnosti a navenek jedná za organizaci pouze v záležitostech, kterými jej pověřil nadřízený vedoucí střediska nebo, je-li to obvyklé, v rozsahu vyplývajícím z organizačního řádu a dalších aktů řízení organizace.

D. Zaměstnanci

1. Povinnosti a práva zaměstnanců vyplývají ze zákoníku práce, pracovního řádu, provozního řádu, organizačního řádu, spisového řádu a z vnitřního kontrolního řádu. Kromě těchto uvedených předpisů je rozsah práce, povinností a odpovědností zaměstnanců odvozen z obecně platných právních předpisů a příkazů nadřízených.



VIII. Zastupování zaměstnanců

1. V případě nepřítomnosti ředitele jej v dílčích odborných činnostech zastupuje vedoucí střediska Denních služeb, na základě písemného zmocnění s písemně vymezeným rozsahem.
2. Vedoucího střediska v případě nepřítomnosti zastupuje zástupce, kterému písemně vymezí rozsah zastupovaných činností.
3. Při ukončení pracovního poměru zaměstnance, jeho přechodu na jinou funkci nebo jiné pracoviště organizace, nebo pokud zaměstnanec pro jiné překážky nemůže vykonávat svěřenou činnost, provede se předání funkce písemným zápisem. Při změně zaměstnanců přímo odpovědných za hospodářské prostředky, provede se mimořádná inventarizace svěřených hospodářských prostředků.

IX. Komunikační a informační systém

1. Zaměstnanci organizace využívají k zajištění pracovních úkolů běžné dostupné komunikační technologie (telekomunikační spojení, internet, mobilní sítě) s ohledem na hospodárnost, která je upravována vnitřními předpisy a je kontrolována vedoucími zaměstnanci.
2. Informace vstupující do organizace přicházejí k řediteli prostřednictvím sekretariátu a ředitel rozhodne, komu bude informace poskytnuta, případně, kdo záležitost nebo její část zpracuje.
3. Informace, které opouští organizaci, jsou oficiálním stanoviskem Sociálních služeb Karviná a musí být podepsány ředitelem nebo jím pověřeným zaměstnancem.
4. Sběr informací od zaměstnanců probíhá přes vedoucí zaměstnance. Základním informačním kanálem jsou pravidelné porady vedoucích zaměstnanců.
5. Střediska si zajišťují přenos informací:
 - poradami zaměstnanců na střediscích, popř. na odděleních
 - vývěskami (zvláště týdenní plány),
 - interními písemnými sděleními (forma dopisů, mailů).

X. Závěrečná ustanovení

1. Organizační řád vč. jeho aktualizací je zveřejněn na serveru organizace a je přístupný všem zaměstnancům. Vedoucí středisek zodpovídají za prokazatelné seznámení všech podřízených zaměstnanců s tímto dokumentem.



2. Organizační řád nabývá účinnosti dnem 01.07.2015 a nahrazuje Organizační řád ze dne 01.04.2014 včetně všech dodatků.
3. Aktualizace Organizačního řádu se provádí k datu, kdy nastanou skutečnosti pro vydání nové verze Organizačního řádu (např.: nová legislativa, změna organizačního uspořádání, změna pravomocí a odpovědnosti, atd.).



Příloha č. 1 Předmět činnosti jednotlivých středisek

1. Personalista

- komplexní koordinace a zajišťování rozvoje oblasti organizačních vztahů a systematizace, personalistiky, odměňování, přípravy a vzdělávání zaměstnanců organizace.

2. Asistentka ředitele, organizační pracovník

- zajišťuje organizační a asistentské práce dle pokynů ředitele,
- zajišťuje půjčování kompenzačních pomůcek,
- spolupracuje s potravinovou bankou,
- zabezpečuje provoz centrální spisovny a odpovídá za účelné a bezpečné uložení písemností a za jejich řádné vyřazování,
- zajišťuje komunikaci a spolupráci s Centrum ICT Karviná, p. o.

3. Středisko Ekonomicko-hospodářské

- zajišťuje zpracovávání mzdové agendy,
- podílí se na přípravě návrhu rozpočtu (mzdové prostředky),
- ve spolupráci s ředitelem zajišťuje financování organizace,
- sestavuje finanční plán a sleduje jeho čerpání,
- vede evidenci majetku,
- zajišťuje průběh inventarizace majetku a závazků, koordinuje postup inventarizačních prací,
- realizuje schválení rozpočtového opatření,
- vede účetnictví o hospodaření a zpracovává účetní výkazy,
- zpracovává zprávy o hospodaření organizace,
- zabezpečuje styk s peněžními ústavami,
- provádí výběr úhrad za úkony pečovatelské a asistenční služby, úhrad za obědy,
- organizuje zadávání veřejných zakázek,
- zabezpečuje agendu likvidační a škodní komise,
- zajišťuje správu majetku,
- zabezpečuje autoprovoz,
- zpracovává výroční zprávy organizace,
- zabezpečuje provoz vrátných,
- koordinuje a aktualizuje web organizace.
- komplexní zajišťování metodických, organizačních, řídicích a kontrolních činností v oblasti bezpečnosti a zdravotní nezávadnosti pracovního a životního prostředí,
- stanovování a komplexní zajišťování systému požární ochrany včetně přípravy požárních řádů a ochranu zdraví při práci zaměstnanců a požární ochranu,



- stanovování a komplexní zajišťování opatření pro případ mimořádných událostí a krizových situacích,
- proškolení zaměstnanců v oblasti BOZP a PO.

4. Středisko Pečovatelské a asistenční služby poskytuje na základě zákona č. 108/2006 Sb., o sociálních službách, ve znění pozdějších předpisů, dvě samostatné sociální služby, pečovatelskou službu a asistenční službu.

4.1 Pečovatelská služba

- zajišťuje péči o staré a těžce zdravotně postižené občany města,
- úkony pečovatelské služby, které provádí v bytech občanů, na území statutárního města Karviné,
- provozuje střediska osobní hygieny, prádelny pečovatelské služby,
- provádí šetření sociální situace v terénu,
- zajišťuje rozvoz obědů občanům,
- spolupracuje s ošetřujícími lékaři, sociálními pracovníky, humanitárními organizacemi,
- poskytuje poradenství a podporu při určení individuálních možností uživatele setrvat v přirozeném prostředí včetně poradenství přípravy na umístění v pobytové službě,
- připravuje projekty na rozvoj služby a vyhledávání možných donátorů,
- zajišťuje péči o staré a těžce zdravotně postižené občany města.

4.2 Asistenční služba

- úkony asistenční služby, které provádí v bytech občanů, na území statutárního města Karviné,
- provádí šetření sociální situace v terénu,
- spolupracuje s ošetřujícími lékaři, sociálními pracovníky, humanitárními organizacemi,
- poskytuje poradenství a podporu při určení individuálních možností uživatele setrvat v přirozeném prostředí včetně poradenství přípravy na umístění v pobytové službě,
- připravuje projekty na rozvoj služby a vyhledávání možných donátorů,
- poskytuje pomoc při uplatňování práv, oprávněných zájmů a při obstarávání osobních záležitostí.



5. Středisko Azylový dům pro rodiny s dětmi na základě zákona č. 108/2006 Sb., o sociálních službách, ve znění pozdějších předpisů, poskytuje sociální službu azylový dům.

- zabezpečuje péči o matky s dětmi, těhotné ženy, otce s dětmi, případně celé rodiny, které se ocitly v bytové a sociální nouzi, poskytnutím přechodného pobytu v zařízení nebo na detašovaných pracovištích,
- mimo ubytovacích služeb zajišťuje intervenci v krizové situaci, sociální diagnostiku a sociálně-právní poradenství,
- zajišťuje výběr úhrad za pobyt,
- účastní se preventivní činnosti u osob ohrožených bezdomovectvím a osob, které o bydlení už přišly,
- zajišťuje poradenství pro občany ohrožené sociální exkluzí,
- usiluje o podporu kompetencí cílové skupiny,
- napomáhá k rozvoji kompetencí, schopností a návyků nutných pro začlenění do společnosti a na trh práce,
- zabývá se prevencí ztráty bydlení,
- zaměřuje se na individuální vedení klienta,
- zprostředkovává kontakt na poradenské nízkoprahové zařízení,
- zprostředkovává další služby případně kontakty na odborná pracoviště dle individuálních potřeb uživatelů,
- připravuje projekty na rozvoj služby a vyhledávání možných donátorů.

6. Středisko Denních služeb na základě zákona č. 108/2006 Sb., o sociálních službách, ve znění pozdějších předpisů, poskytuje sociální službu centrum denních služeb. Mimo rámec výše uvedeného zákona toto středisko provozuje Zařízení denní péče o děti do tří let – Jesle.

6.1 Centrum denních služeb

- zabezpečuje péči o osoby ve středním a vyšším věku se zdravotním postižením,
- poskytuje pomoc a podporu směřující k zachování a rozvíjení individuálních schopností, dovedností a zájmů,
- zajišťuje podporu, soběstačnost a pomoc při zvládnutí běžných úkonů o vlastní osobu,
- připravuje projekty na rozvoj služby a vyhledávání možných donátorů,
- provádí výběr úhrad za služby.

6.2 Zařízení denní péče o děti do 3 let – jesle

- zajišťuje péči o zdravý tělesný a duševní vývoj dětí,
- provádí předškolní výchovu dětí,
- zajišťuje respirační program,



- realizuje zásady zdravé výživy,
- zajišťuje výběr úhrad za služby a stravné.

7. Středisko Pečovatelské a asistenční služby poskytuje na základě zákona č. 108/2006 Sb., o sociálních službách, ve znění pozdějších předpisů, dvě samostatné sociální služby, denní stacionář a chráněné bydlení.

7.1 Denní stacionář

- zajišťuje formou denního pobytu komplexní péči o děti a mládež s mentálním a kombinovaným postižením,
- zajišťuje služby v oblasti psychopedie, sociální problematiky, služby terapeutické, diagnostické, rehabilitační, vzdělávací, poradenské a metodické,
- provádí činnosti ergoterapeutických dílen, zajišťujících pracovní terapii s vytvářením textilních, keramických a košíkářských výrobků,
- připravuje projekty na rozvoj služby a vyhledávání možných donátorů,
- zajišťuje výběr úhrad za služby.

7.2 Chráněné bydlení

- zajišťuje ubytování a asistenční služby,
- provádí výchovně vzdělávací a aktivizační činnosti,
- poskytuje pomoc při uplatňování práv, oprávněných zájmů a při obstarávání osobních záležitostí,
- zajišťuje výběr úhrad za služby.

8. Středisko Sociální poradenství a terénní programy poskytuje na základě zákona č. 108/2006 Sb., o sociálních službách, ve znění pozdějších předpisů, dvě samostatné sociální služby, sociální poradenství a terénní programy.

8.1. Sociální poradenství

- zajišťuje informace a odborné podklady pro sociální práci včetně jejich zpracování,
- poskytuje sociálně-právní poradenství,
- provádí analytickou a metodickou činnost sociální práce,
- zajišťuje koordinaci v rámci organizace při zpracovávání Standardů kvality poskytovaných sociálních služeb,
- provádí šetření sociální situace v terénu.

8.2. Terénní programy

- poskytuje sociální služby na území statutárního města Karviné pro osoby vedoucí ze sociálního pohledu rizikový způsob života, nebo osoby, které jsou tímto způsobem života ohroženy,



- zprostředkovává osobám sociálně vyloučeným nebo tímto vyloučením ohroženým kontakt se společenským prostředím,
- zajišťuje pomoc osobám sociálně vyloučeným nebo tímto vyloučením ohroženým při uplatňování práv, oprávněných zájmů a při obstarávání osobních záležitostí.

Příloha č. 2 – Organizační schéma

