


LEGENDA:

-  A15 NAVRŽENÉ PŘECHODNÉ SVISLÉ DOPRAVNÍ ZNAČENÍ
-  P5 STÁVAJÍCÍ SVISLÉ DOPRAVNÍ ZNAČENÍ - v nutném rozsahu
-  VÝKOP PRO VEDENÍ NN

Pozn.: Obyvatelé uzavírkou dotčených nemovitostí budou vhodným způsobem v předstihu informováni o termínu uzavírky.

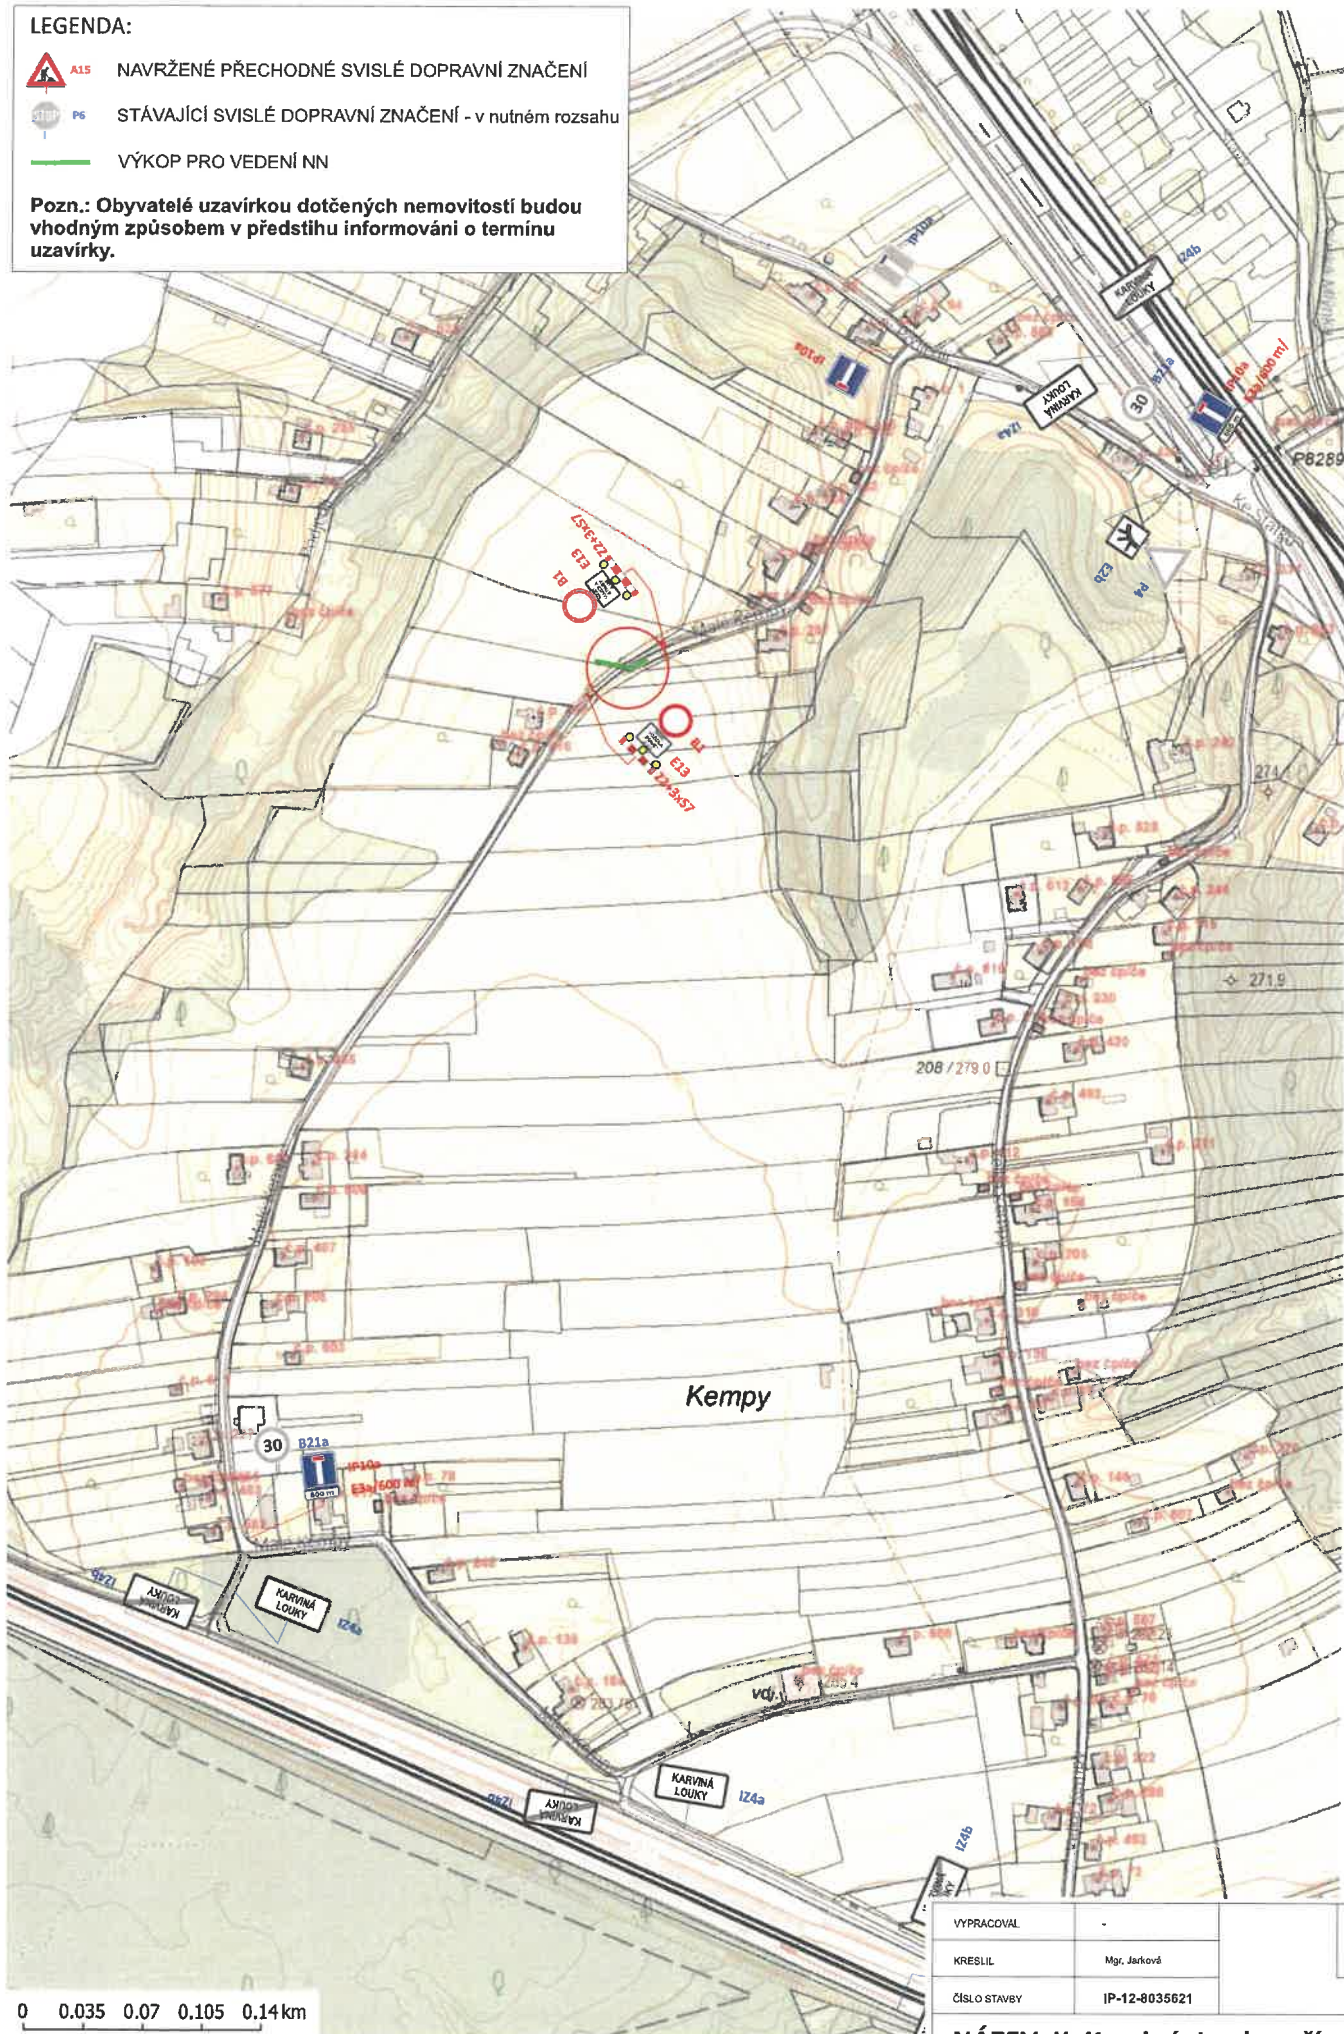

VYPRACOVAL	-	PROJEKCE DZ
KRESLIL	Mgr. Jarková	
ČÍSLO STAVBY	IP-12-8035621	
NÁZEV: K_Karviná, Louky, přípojky NNk		
INVESTOR	ČEZ DISTRIBUCE a.s.	projekt PDZ
DATUM	04/2026	