



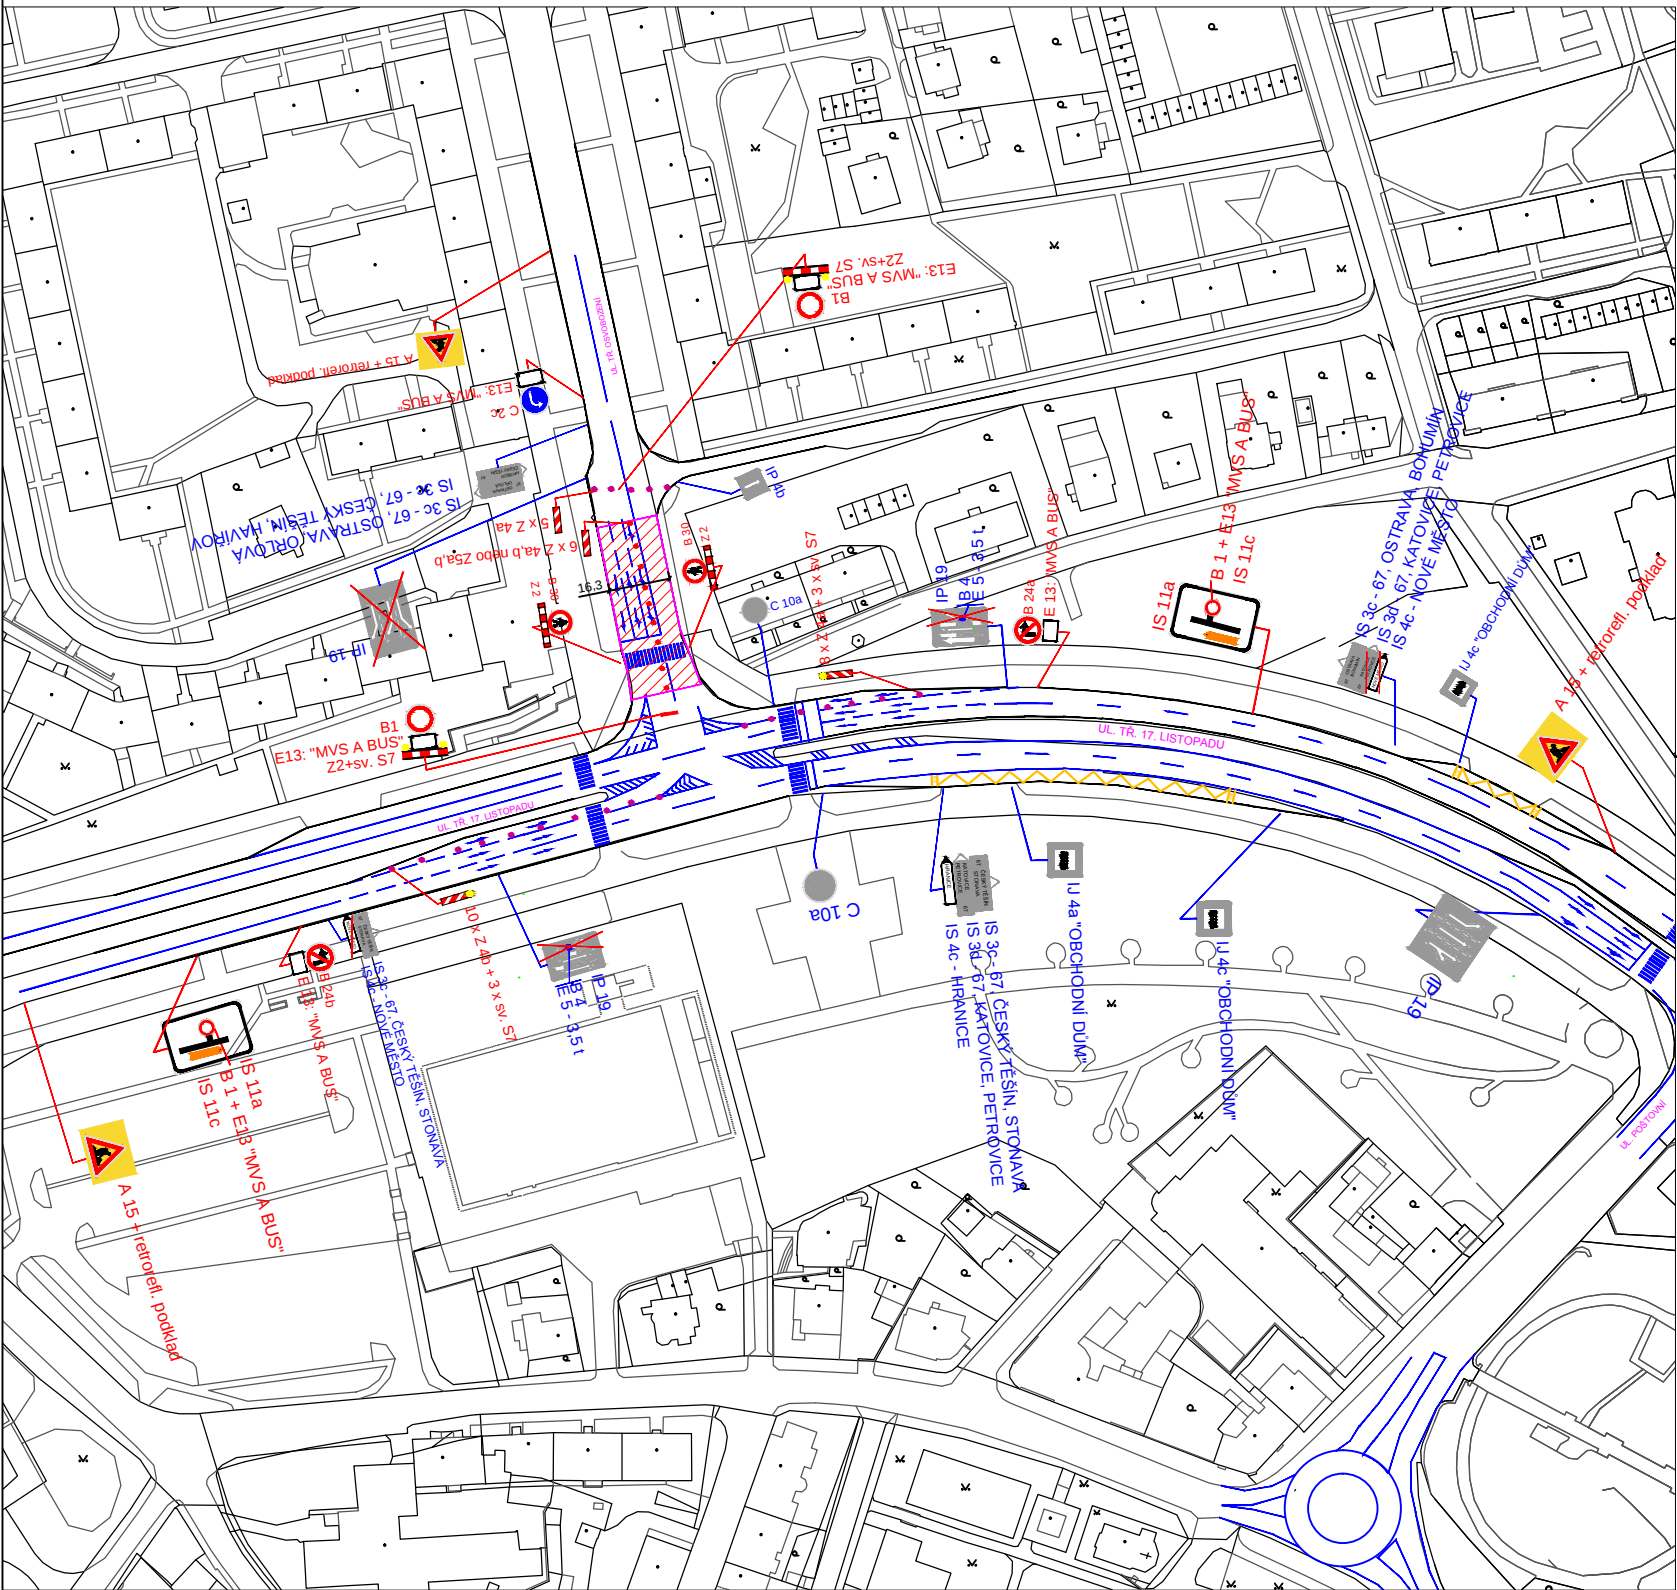

V PŘÍPADĚ POTŘEBY BUDE DO USEKU UMOŽNĚN PRŮJEZD IZS.

POPIS NÁVRHU PDZ :
NÁVRH ŘEŠÍ OPRAVU UL. TR. OSVOBOZENÍ V KARVINĚ. JEDNÁ SE O ČÁST PŘED KŘIŽ. S UL. 17. LISTOPADU. PRŮJEZD OMEZENÍM BUDE JEN PRO BUS A VOZIDLA STAVBY. JEDNÁ SE O UZAVÍRKU. UZAVÍRKA BUDE PO CELOU DOBU PRACÍ - FRÉZOVÁNÍ + POKLÁDKA ASFALTOVÝCH VRSTEV. PŘI FRÉZOVÁNÍ BUDE ŘÍZENÍ NA OSOBY STAVBY + BUDOU PROVEDENY POSTUPNÉ NÁBĚHY V MÍSTĚ PŘECHODU. PRŮJEZD AUTOBUSŮ BUDE PŘI POKLÁDCE VŽDY PO POLOVINĚ UZAVŘENÉ ČÁSTI KOMUNIKACE (DÉLKA 16,3 M). OBJÍZDNÁ TRASA BUDE VEDENA BUD VE SMĚRU OD OSTRAVY PO UL. RUDÉ ARMÁDY, HAVÍŘSKÁ NEBO VE VE SMĚRU OD OSTRAVY DÁLE PO UL. 17. LISTOPADU NA UL. NÁDRAŽNÍ A HAVÍŘSKÁ.

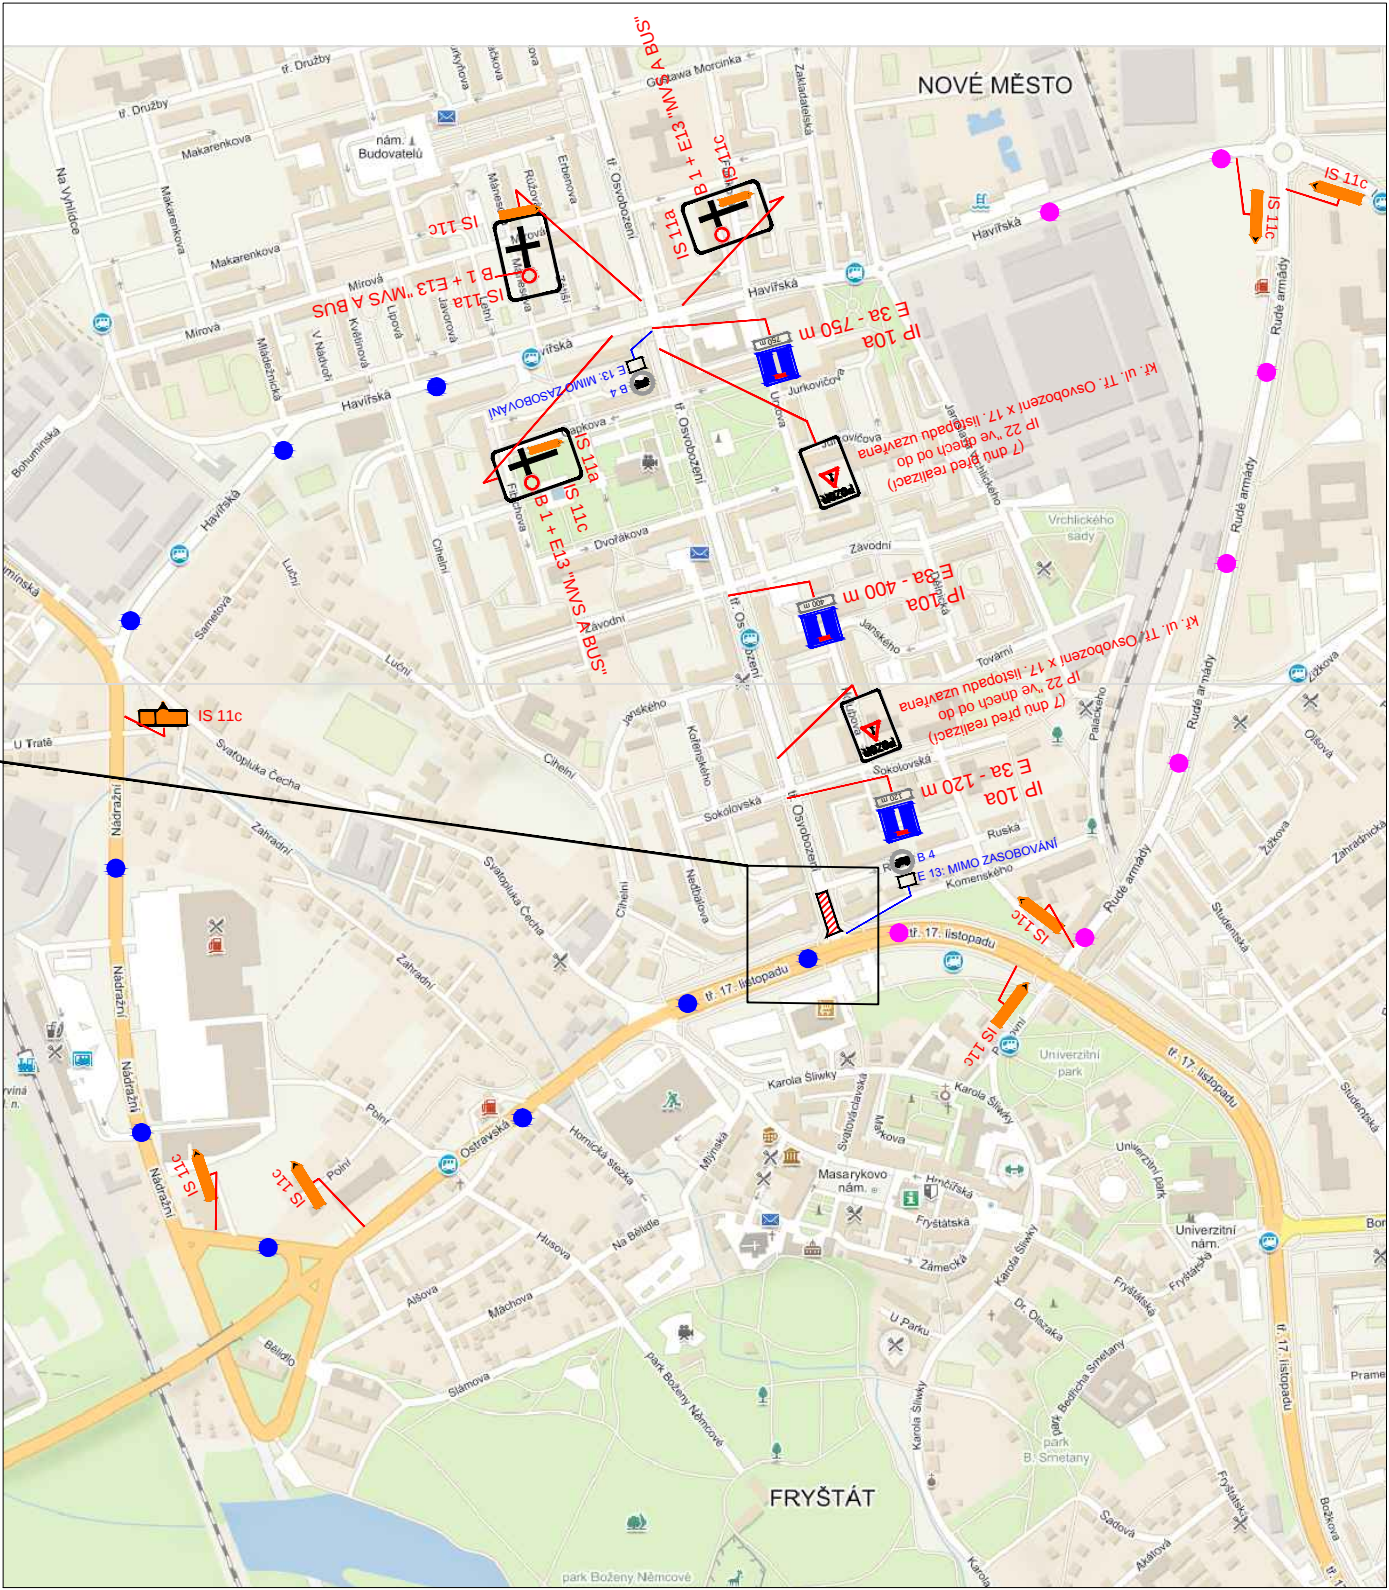

LEGENDA :

- VEDENÍ OBJÍZDNÝCH TRAS PRO DOPRAVU
- STÁVAJÍCÍ SVISLÉ DOPRAVNÍ ZNAČENÍ
- NAVRŽENÉ SVISLÉ DOPRAVNÍ ZNAČENÍ

ZKRATKA : MVS - MIMO VOZIDEL STAVBY

INVESTOR: -			
NÁZEV AKCE: OPRAVA UL. TŘÍDY OSVOBOZENÍ V KARVINĚ		ČÁST: -	FORMÁT:
		DATUM: 5/2026	STUPEŇ: PDZ
		MÍSTO STAVBY: KARVINÁ	
OBSAH VÝKRESU:		STAVEBNÍ OBJEKT: -	ČÍSLO VÝKRESU: 1
NÁVRH PDZ - DIO		MĚŘITKO: -	