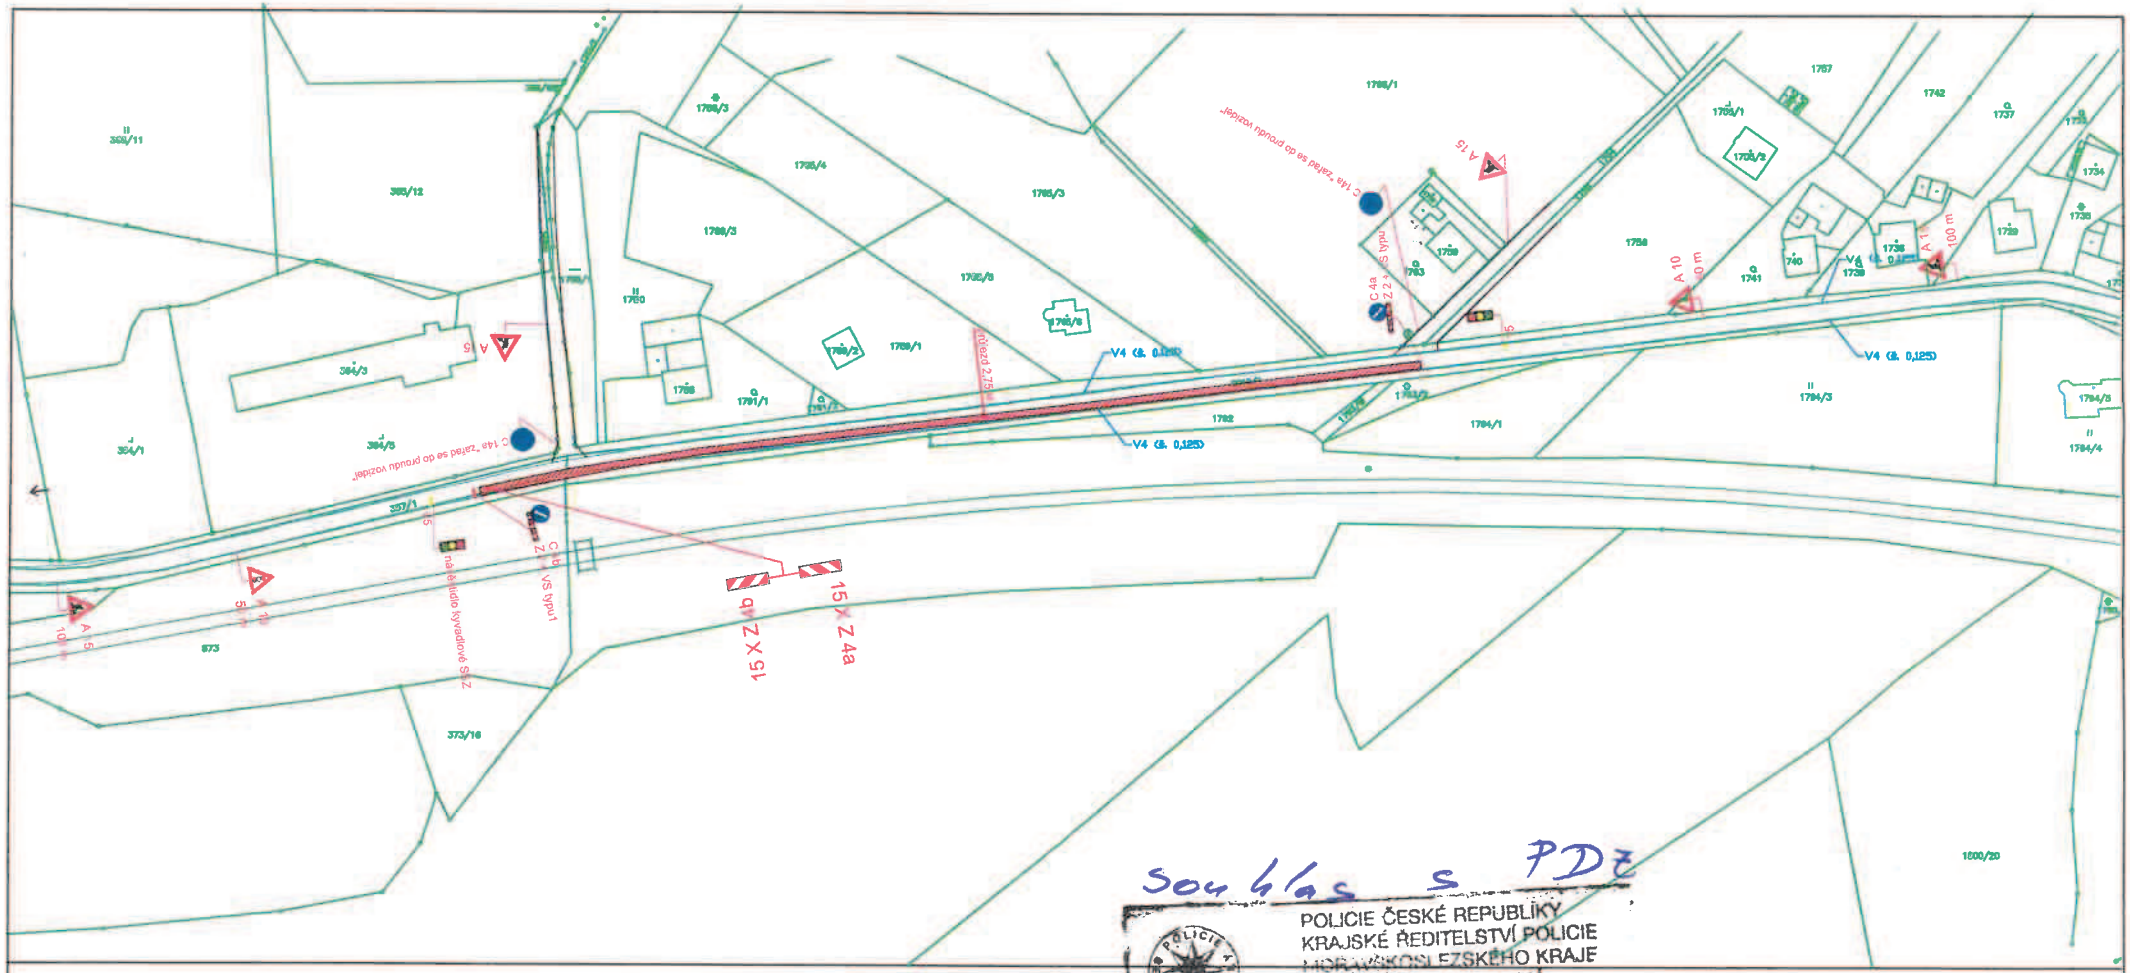

Souhlas s PDZ

POLICIE ČESKÉ REPUBLIKY
KRAJSKÉ ŘEDITELSTVÍ POLICIE
MORAVSKOSLEZSKÉHO KRAJE
ÚZEMNÍ ODBOR KARVINÁ
DOPRAVNÍ INSPEKTORÁT

Odsouhlaseno dne: 08-06-2026

Č.j. KRPT-158446-1/ČJ-2026-070306

Dle § 77/66 z. č. 361/2000 Sb.

příloha č. –

por. Ing. ALEŠ CYRUS
Vedoucí DI Karviná

POPIS NÁVRHU PDZ -

PROJEKT ŘEŠÍ STAVBU CHODNÍKU PODÉL SIL. III/46810 V PETROVICÍCH U KARVINÉ
DÉLKA OMEZENÍ 300 M. ŘÍZENÍ NA KYVADLOVÉ SSZ. PRŮJEZD V OMEZENÍ 2,75 M.

LEGENDA

- USEK UZAVÍRKY KOMUNIKACE
- STÁVAJÍCÍ SVISLÉ DOPRAVNÍ ZNAČENÍ
- NAVRŽENÉ SVISLÉ DOPRAVNÍ ZNAČENÍ

Akce: Chodník podél silnice č. III/46810 směrem na Závadu - zastávka ČSA	PROFIZA s.r.o. U Trati 1953 Karviná		
Název výkresu: SITUACE DIO - ŘÍZENÍ SSZ	Stupeň	PDZ	Číslo výkresu 1
	Datum	VI/2026	
	Měřítko		
	Archivní číslo		