



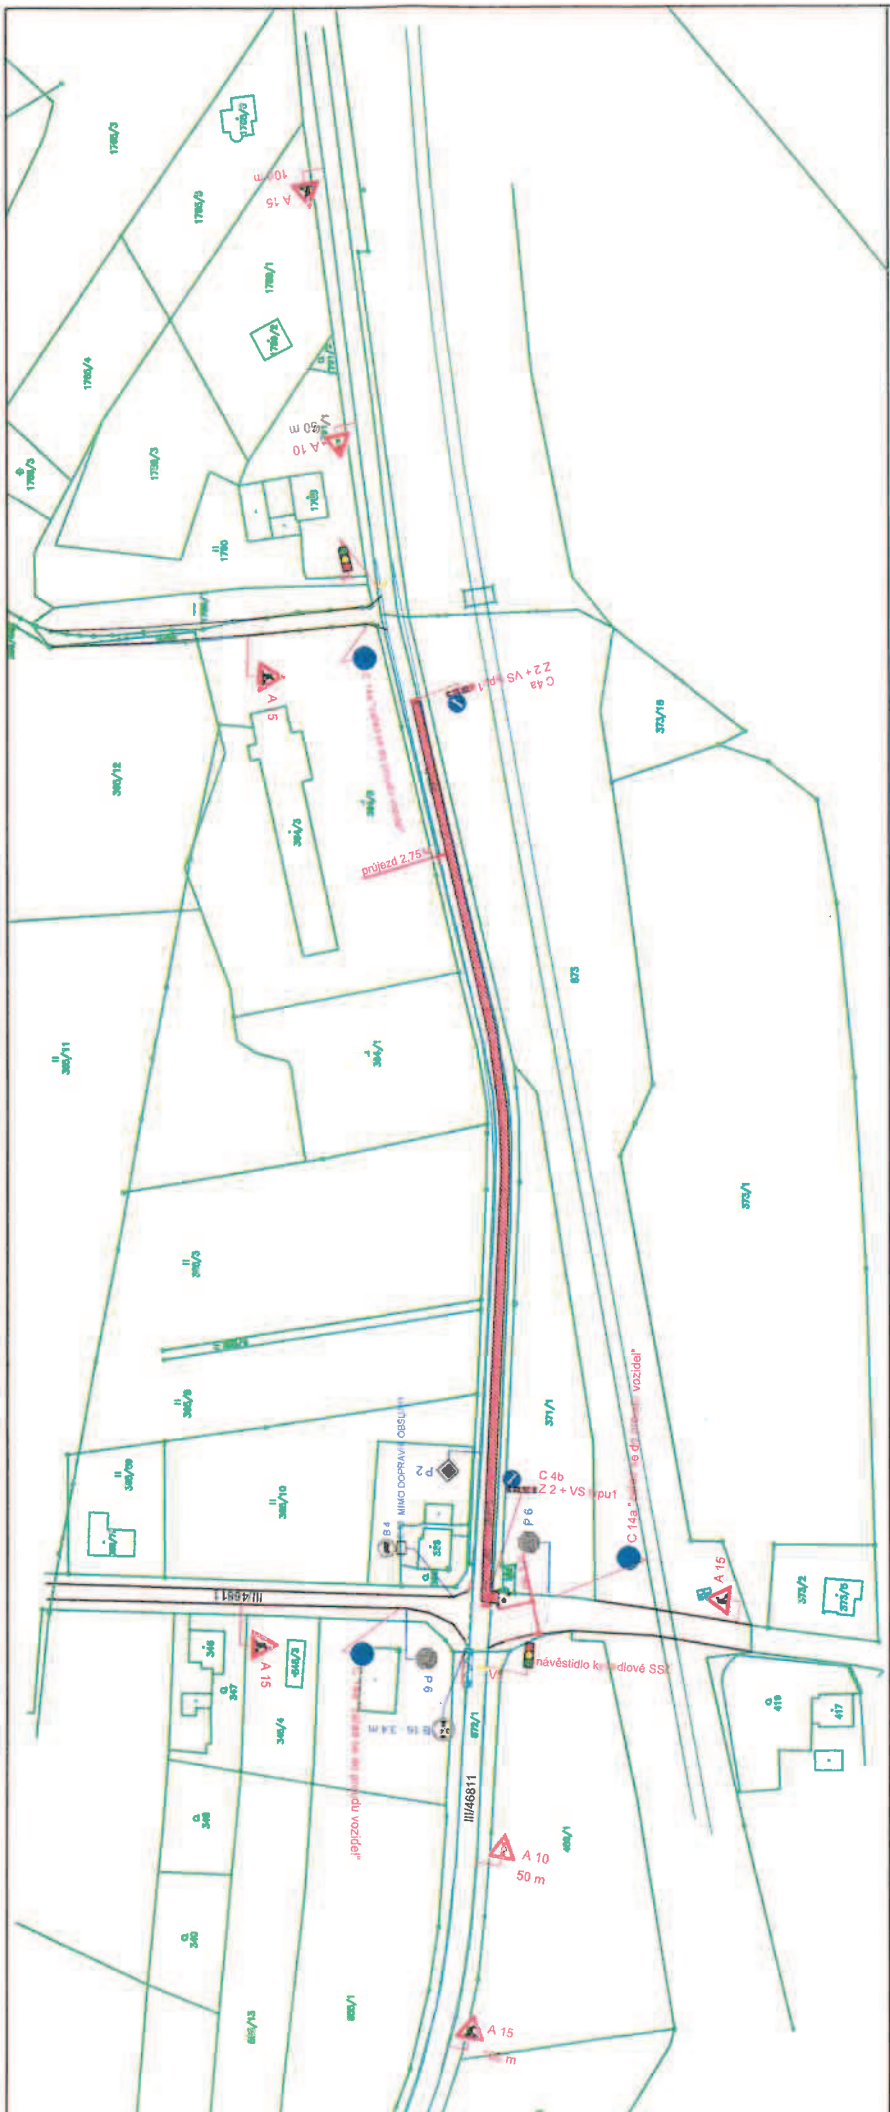

08-06-2026

POLICIE ČESKÉ REPUBLIKY
KRAJSKÉ ŘEDITELSTVÍ POLICIE
MORAVSKOSLEZSKÉHO KRAJE
UZEMNÍ ODBOR KARVINÁ
DOPRAVNÍ INSPEKTORÁT
735 06 KARVINÁ - NOVÉ MĚSTO

průběh č. 1 a č. j.
KEPT-158446-1/ČJ-2026-07028

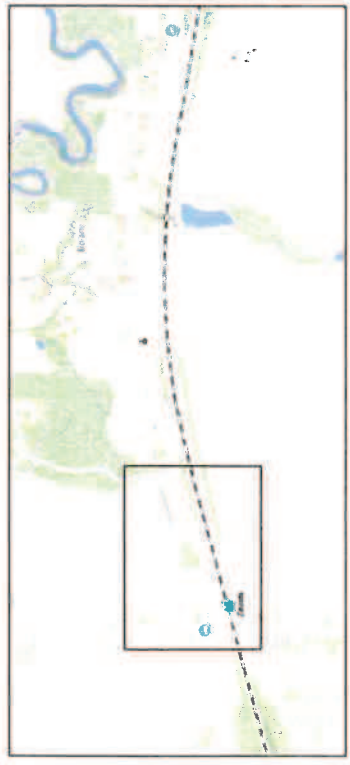

LEGENDA :

- USEK UZÁVÍRKY KOMUNIKACE
- STÁVAJÍCÍ SVISLÉ DOPRAVNÍ ZNAČENÍ
- NAVŘZENÉ SVISLÉ DOPRAVNÍ ZNAČENÍ

PROJEKTANT U Trnávky 1523 Karviná		Stavba Dle Města Karviná		Číslo výkresu 2	
Chodník podél silnice č. III/46810 směrem na Závadu - zastávka ČSA		Město výstavby Karviná		Situace DIO - ŘÍZENÍ SSZ	

POPIS NÁVRHU PDZ -
PROJEKT ŘEŠÍ STAVBU CHODNÍKU PODÉL SIL. III/46810 V PETROVICÍCH U KARVINÉ
DĚLKA OMEZENÍ 300 M. ŘÍZENÍ NA KYVADOVÉ SSZ. PRŮJEZD V OMEZENÍ 2,75 M.

pot. Ing. ALEŠ CYRUS
komisár