


-
- LEGENDA:**
- NAVŘZENÉ PŘECHODNÉ SVISLÉ DOPRAVNÍ ZNAČENÍ
 - STAVAJÍCÍ SVISLÉ DOPRAVNÍ ZNAČENÍ - v rubrikách rozřazených
 - PROTLAK SE ZAPŘÍCHOVOU JAMOU PRO NN
 - VÝKOP PRO NN
 - VÝKOP SONDY PRO ZAJIŠTĚNÍ SÍTÍ

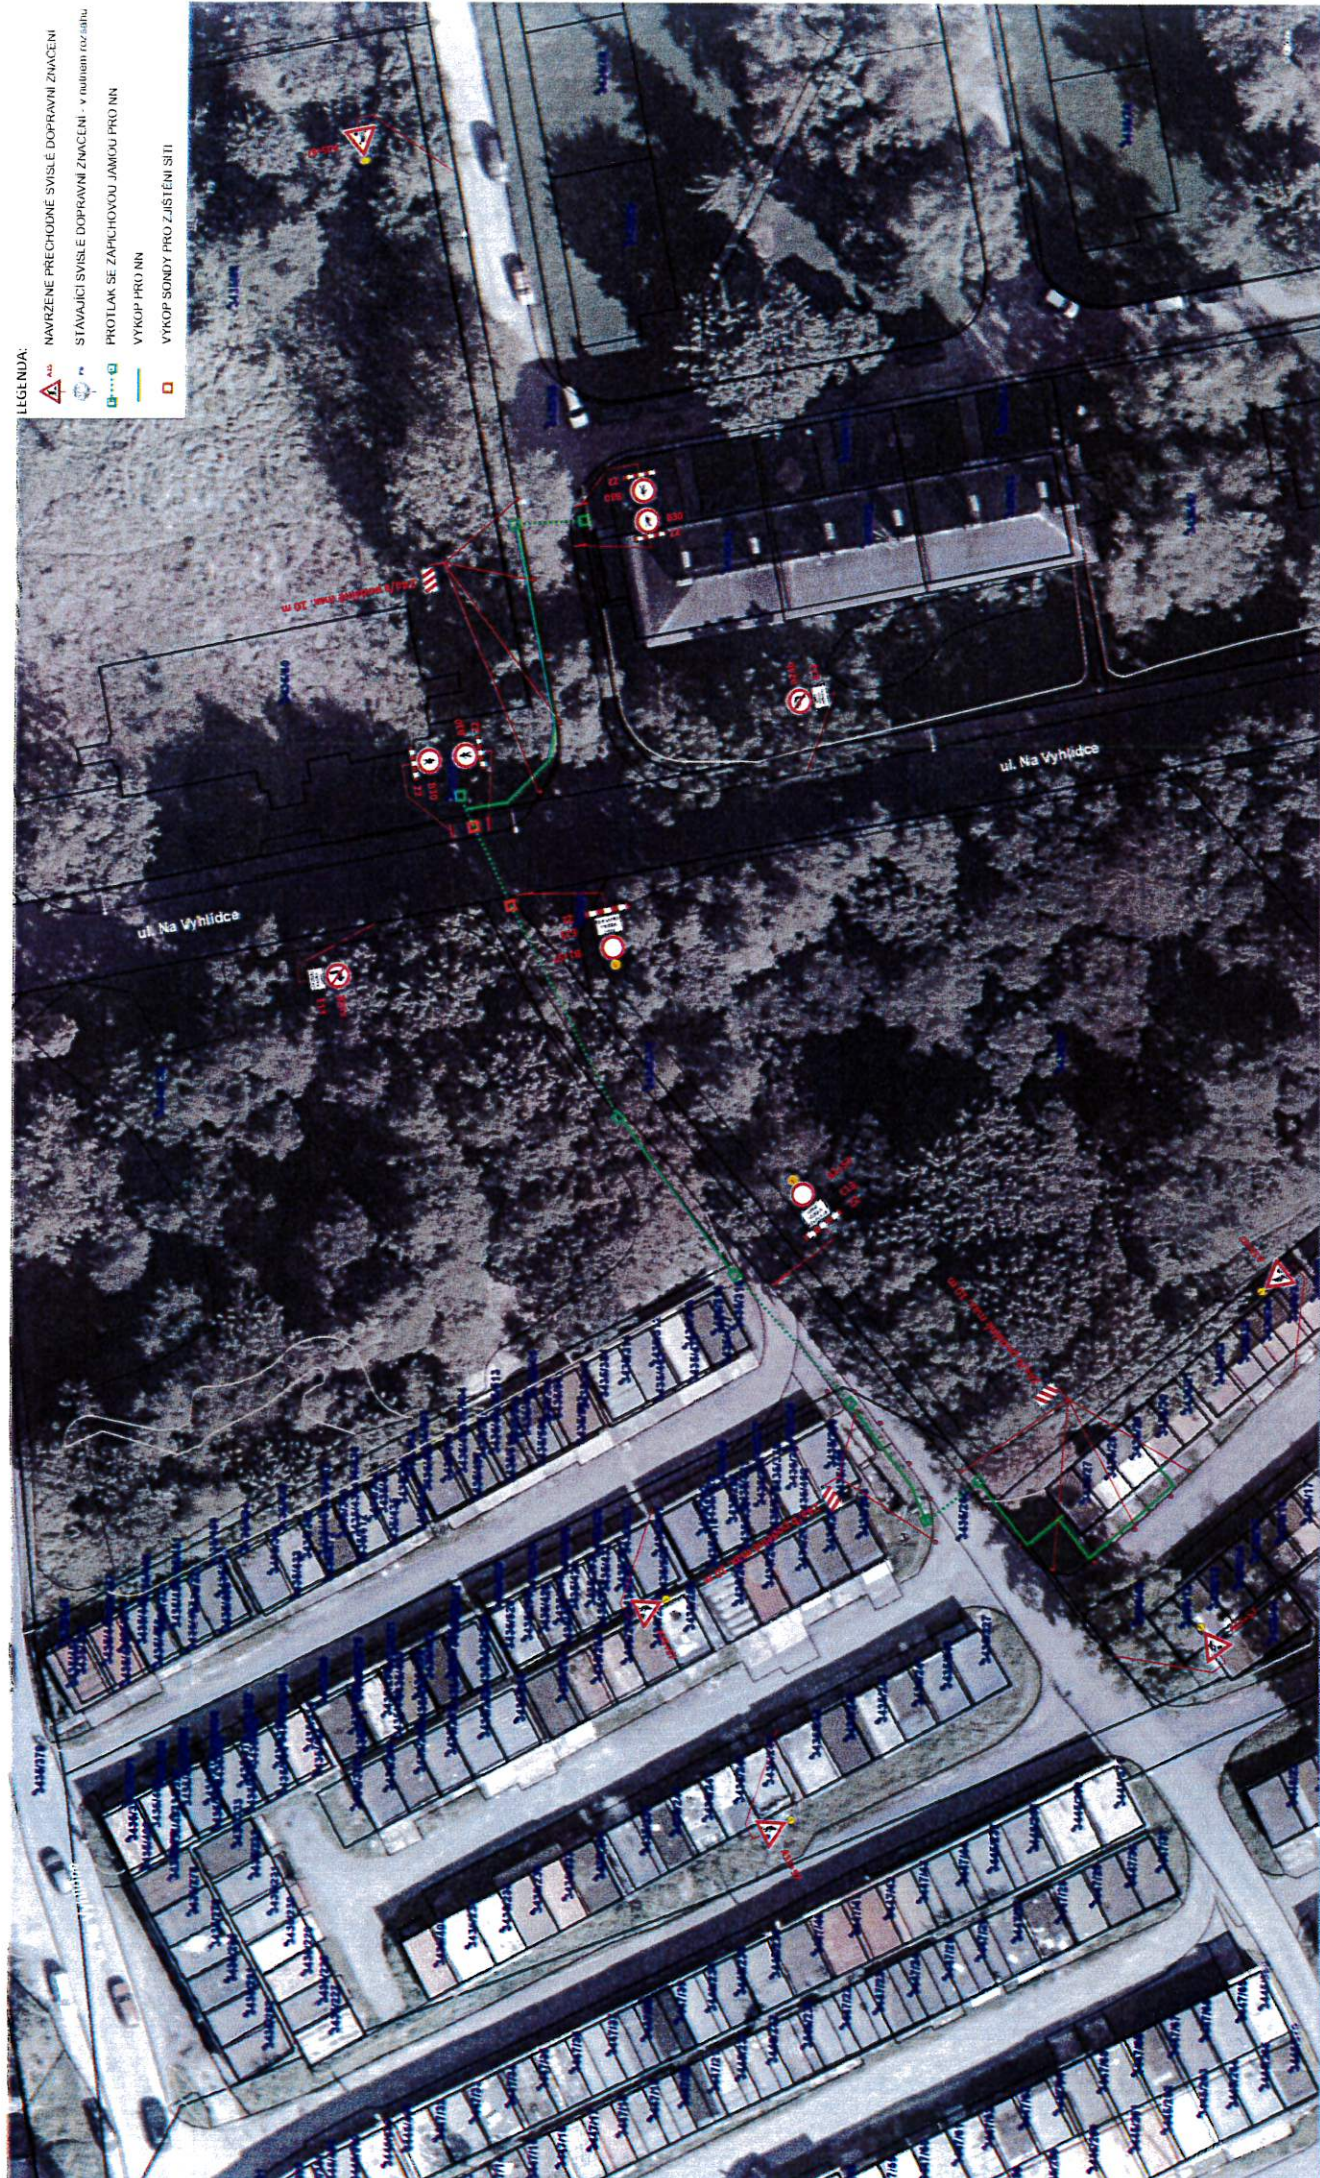

PROJEKCE DZ	projekt PDZ														
<table border="1"> <tr> <td>Elapa 2</td> <td>IV-1246/29711</td> </tr> <tr> <td>1. in 1/2021</td> <td></td> </tr> <tr> <td>Ing. Lukáš</td> <td></td> </tr> <tr> <td>Ing. Lukáš</td> <td></td> </tr> </table>	Elapa 2	IV-1246/29711	1. in 1/2021		Ing. Lukáš		Ing. Lukáš		<table border="1"> <tr> <td>ÚZJ 1246/29711</td> <td>6/2021</td> </tr> <tr> <td>Ing. Lukáš</td> <td></td> </tr> <tr> <td>Ing. Lukáš</td> <td></td> </tr> </table>	ÚZJ 1246/29711	6/2021	Ing. Lukáš		Ing. Lukáš	
Elapa 2	IV-1246/29711														
1. in 1/2021															
Ing. Lukáš															
Ing. Lukáš															
ÚZJ 1246/29711	6/2021														
Ing. Lukáš															
Ing. Lukáš															