



výkres č. 1 - realizace frézování postupně po jednotlivých jízdních pruzích

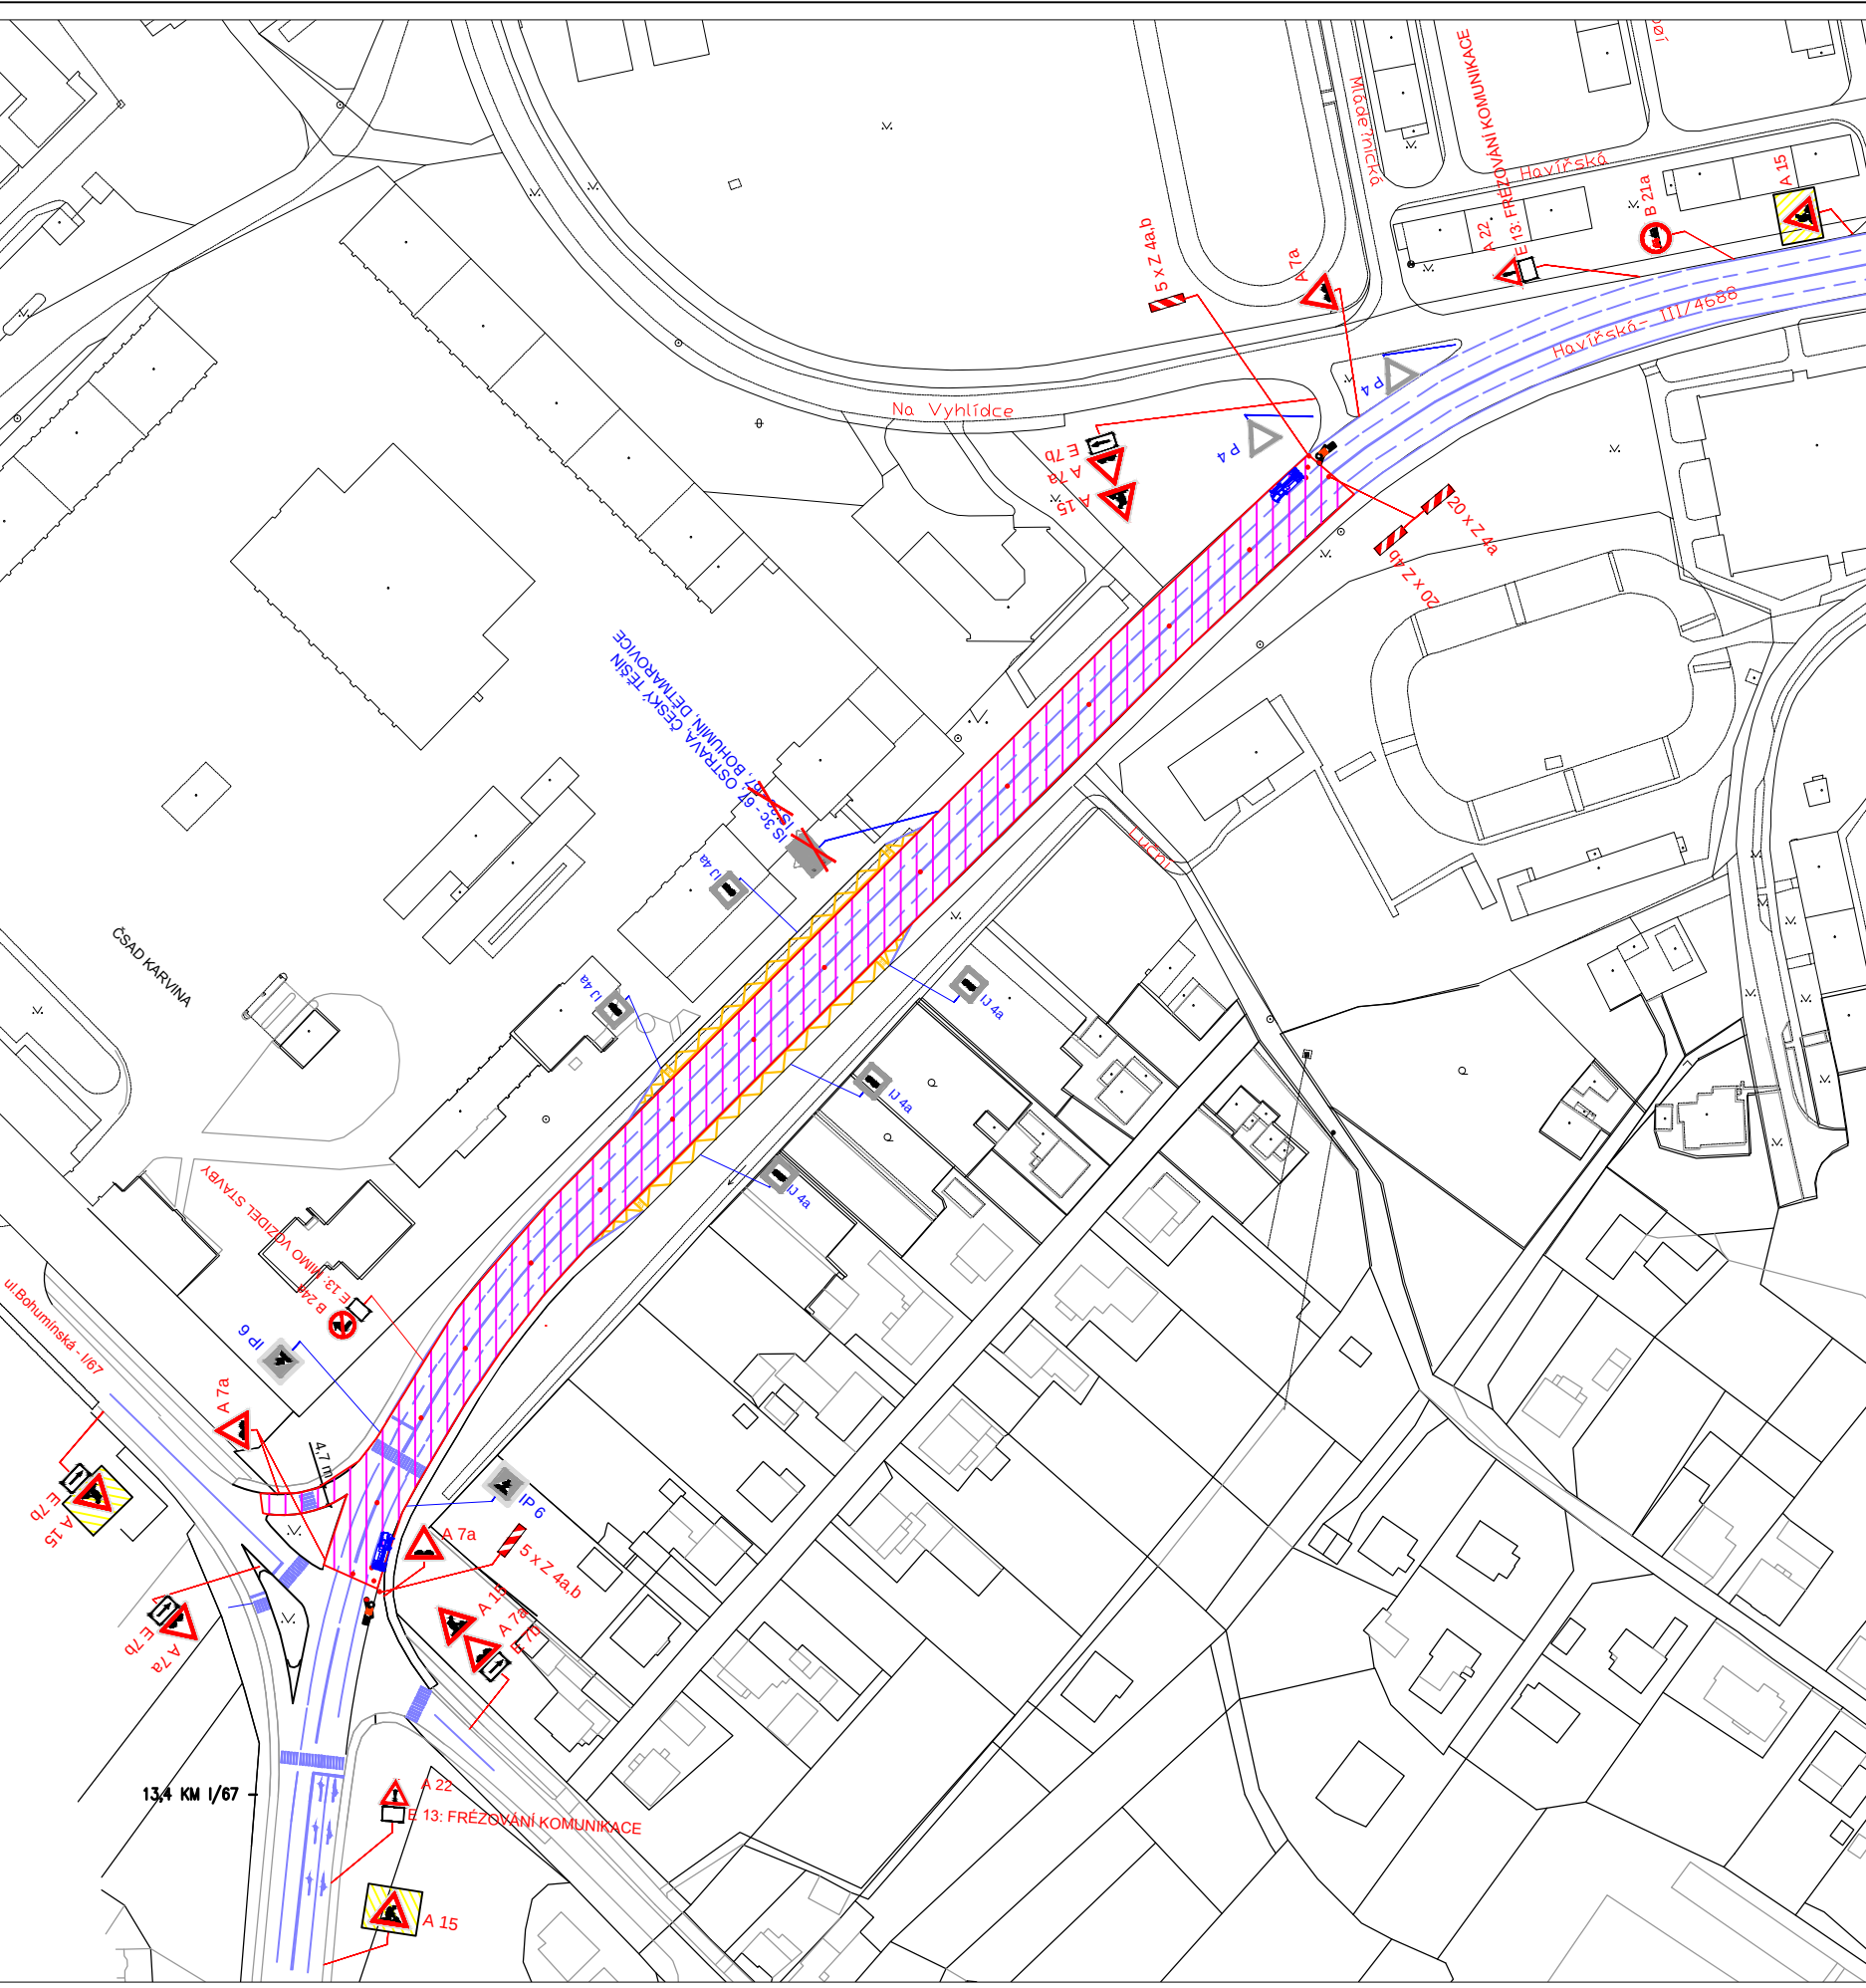

VEDENÁ OT

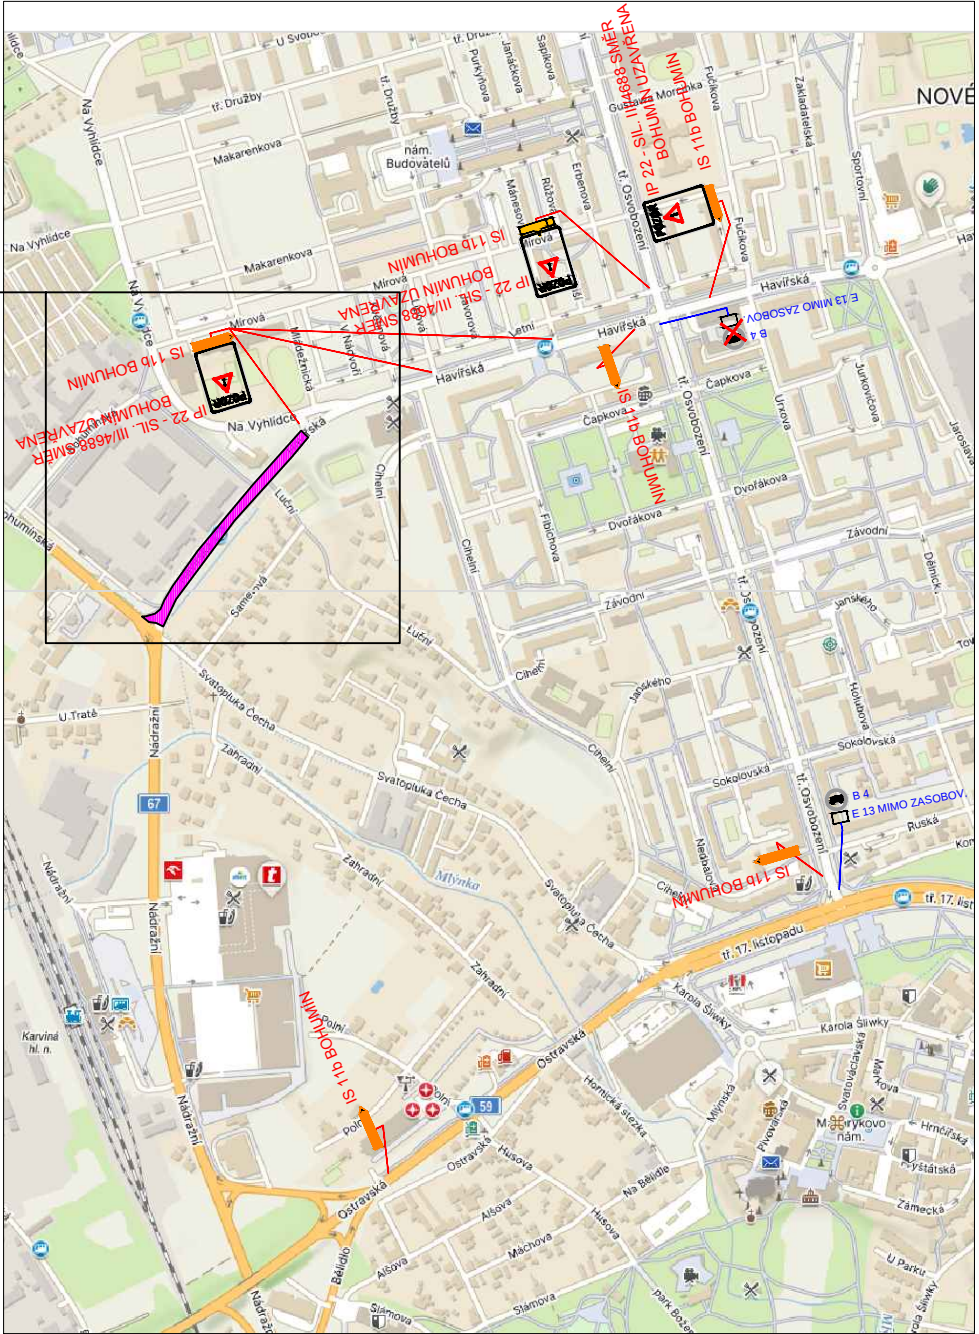



POSTUPNÉ FRÉZOVÁNÍ KOMUNIKACE SIL. III/4688 UL. HAVÍŘSKÁ.
REALIZACE FRÉZOVÁNÍ POSTUPNĚ PO JÍZDNÍM PRUHU.

LEGENDA :

- FRÉZOVANÁ ČÁST KOMUNIKACE
- OKRAJ KOMUNIKACE
- B 1 NAVRŽENÉ DZ
- E 13 MIMO VOZIDEL STAVBY Z 2 + VS typu1
- P 4 STÁVAJÍCÍ DZ

MÍSTO STAVBY: KARVINA	VYPRACOVAL: K. KEDROŇ	DAVOZ ZNAČKY s.r.o.
KRESLIL: K. KEDROŇ		BITOV 109
INVESTOR: -		DATUM: 8/2026
STAVBA: OPRAVA POVRCHU SILNICE III/4688 KARVINA, HAVÍŘSKÁ		STUPEŇ: PDZ
		MĚŘÍTKO: -
		FORMÁT: A4: 2
VÝKRES: PŘECHODNÉ ZNAČENÍ		ARCHIVNÍ Č.: -
		PŘÍLOHA Č.: 1

výkres č. 1.1 - pokládka asfaltových vrstev vnějších jízdních pruhů

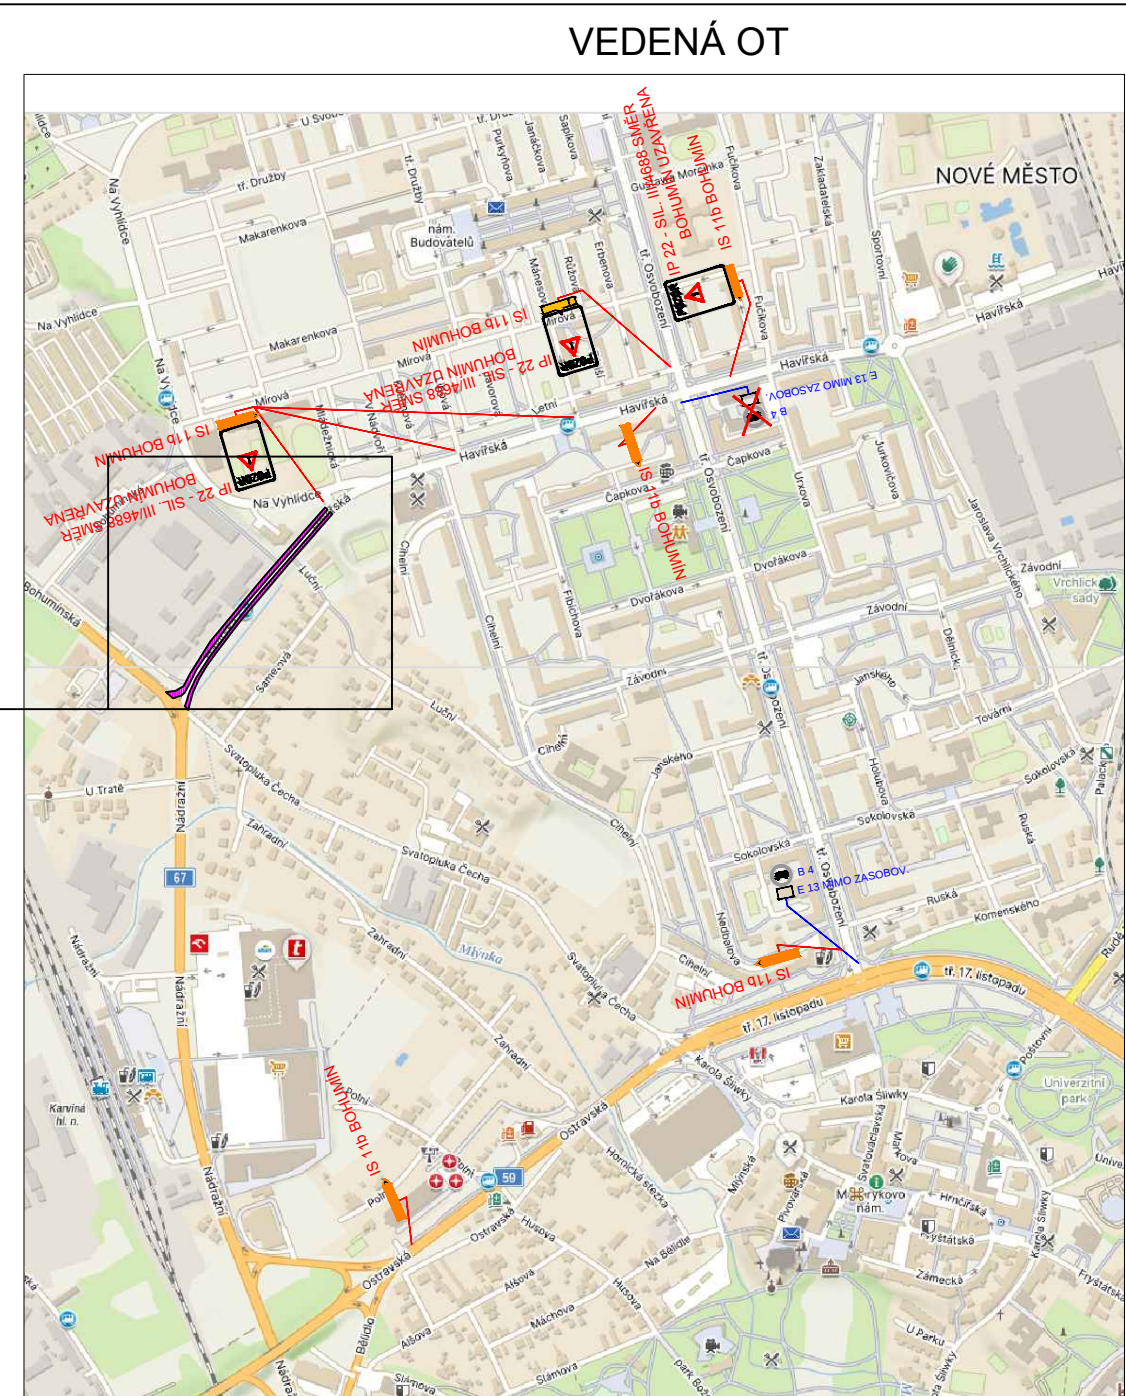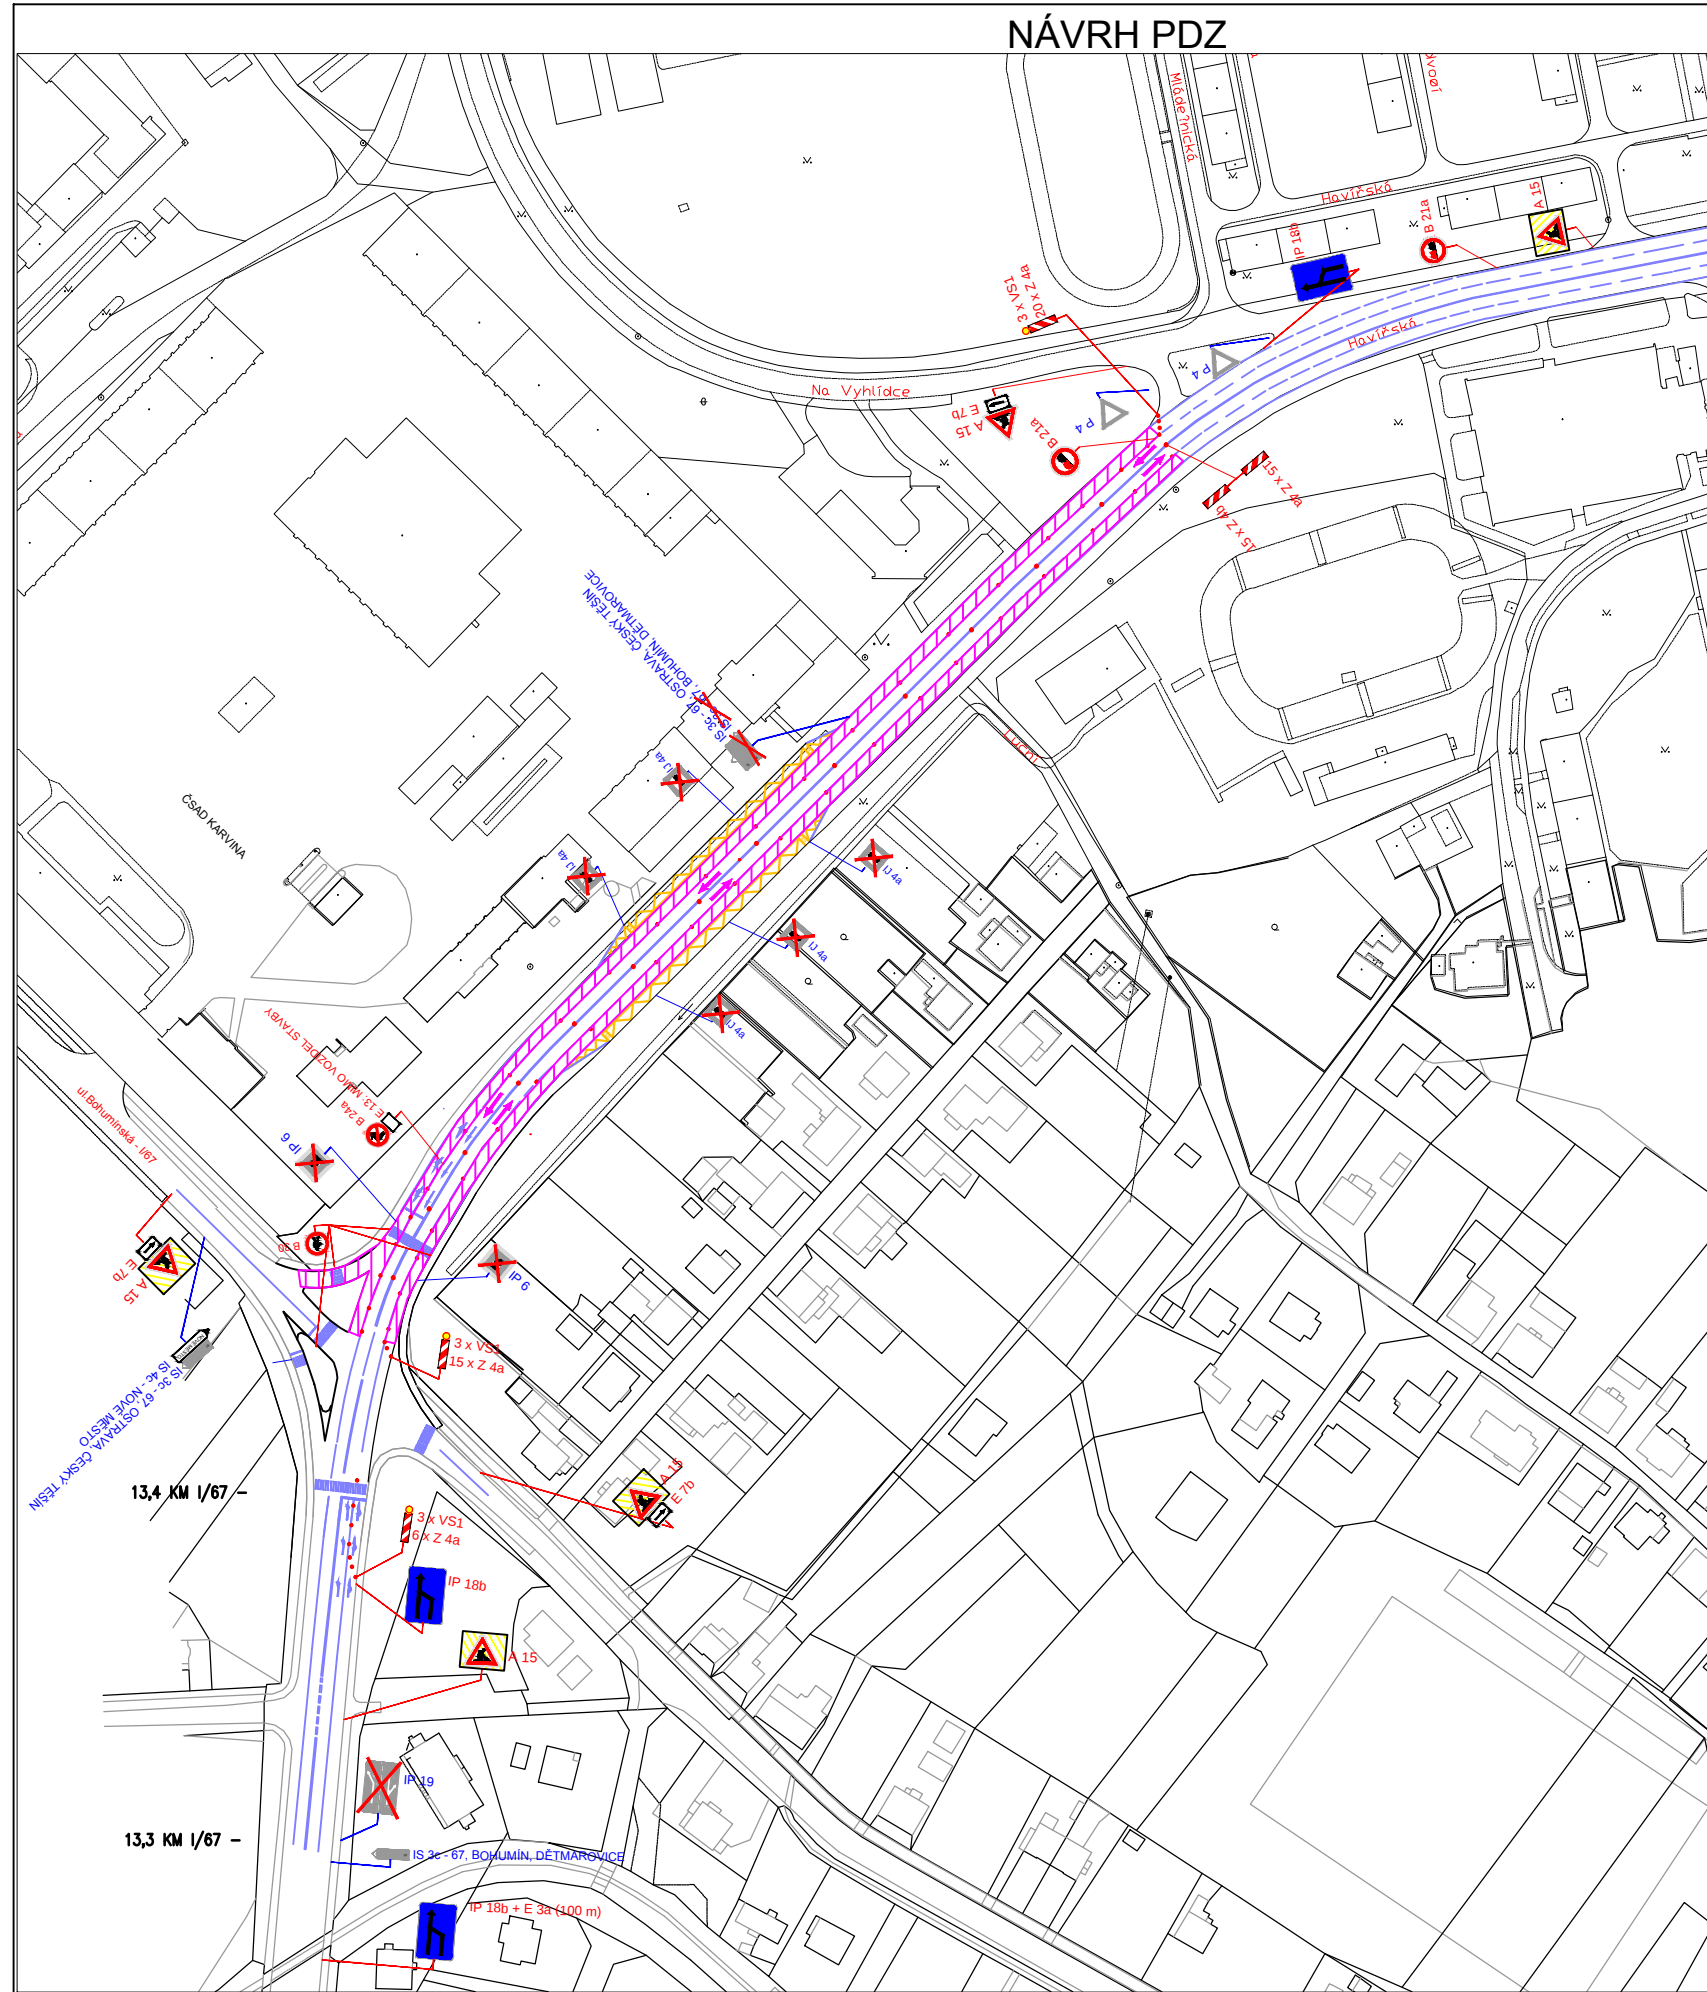

POKLADKA ASFALTU NA SIL. III/4688 UL. HAVÍŘSKÁ.
JEDNÁ SE O ASFALTOVÁNÍ POMALÝCH PRUHŮ V OBOU SMĚRECH JÍZDY.

LEGENDA :

-  POKLÁDKA ASFALTU
 OKRAJ KOMUNIKACE
-  B 1 NAVRŽENÉ DZ
 E 13: MIMO VOZIDEL STAVBY Z 2 + VS typu1
-  P 4 STÁVAJÍCÍ DZ

MÍSTO STAVBY: KARVINA	VYPRACOVAL: K. KEDROŇ	DAVOZ ZNAČKY s.r.o. BÍTOV 109	
KRESLIL: K. KEDROŇ			
INVESTOR: –		DATUM: 8/2026	
STAVBA: OPRAVA POVRCHU SILNICE III/4688 KARVINA, HAVÍŘSKÁ		STUPEŇ: PDZ	
		MĚŘÍTKO: –	
		FORMÁT A4: 2	
VÝKRES: PŘECHODNÉ ZNAČENÍ – POKLÁDKA		ARCHIVNÍ Č.: –	PŘÍLOHA Č.: 1.1

NÁVRH PDZ

POKLADKA ASFALTU NA SIL. III/4688 UL. HAVÍŘSKÁ.
JEDNÁ SE O UZAVÍRKU RYCHLÝCH JÍZDNÍCH PRUHŮ.

LEGENDA :

- [Pink hatched box] POKLADKA ASFALTU
- [Black line] OKRAJ KOMUNIKACE
- [Red circle with diagonal line] B 1 NAVRŽENÉ DZ
- [Blue rectangle with white symbol] E 13: MIMO VOZIDEL STAVBY Z 2 + VS typu I
- [Blue triangle with black border] P 4 STÁVAJÍCÍ DZ

MÍSTO STAVBY: KARVINA	VYPRACOVAL: K. KEDROŇ	DAVOZ ZNAČKY s.r.o. BÍTŮV 109
KRESLIL: K. KEDROŇ		DATUM: 8/2026
INVESTOR: -		STUPĚŇ: PDZ
STAVBA: OPRAVA POVRCHU SILNICE III/4688 KARVINA, HAVÍŘSKÁ		MĚŘITKO: -
		FORMÁT: A4: 2
VÝKRES: PŘECHODNÉ ZNAČENÍ – POKLADKA	ARCHIVNÍ Č.: -	PŘÍLOHA Č.: 1.2