


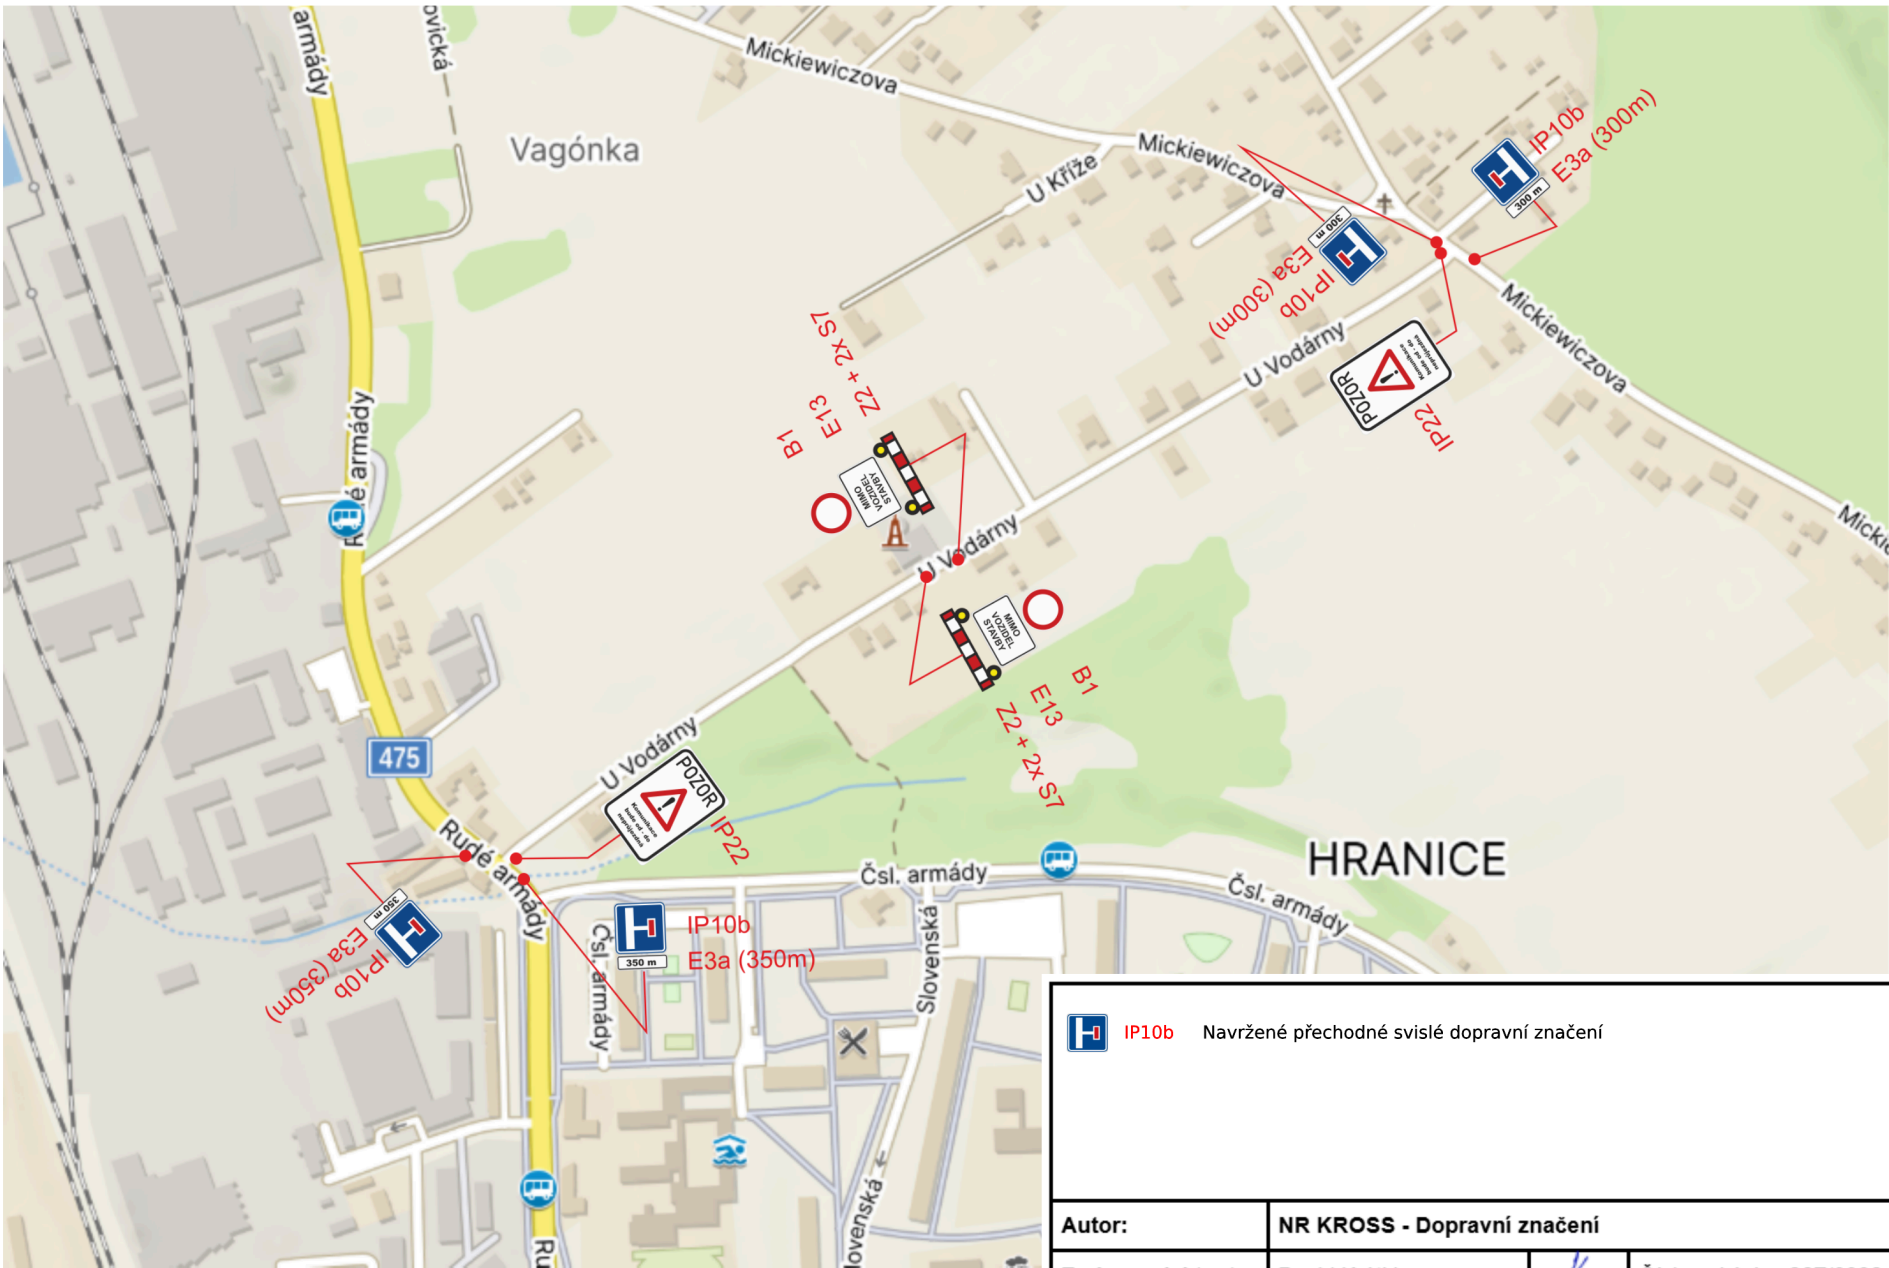

 IP10b Navržené přechodné svislé dopravní značení

Autor:	NR KROSS - Dopravní značení				DZ-01
Zodp. projektant:	David Krótki		Číslo zakázky: 26Z/0002		Formát: A4
Vypracoval:	David Krótki		tel: 724 380 395		
Kontroloval:	Rostislav Krótki		IČ: 03066436	Datum: 09/2026	
Zadavatel:	Martin Halaj				
Stavba:	Kanalizační řád				
Popis:	PDZ dočasné uzavření části ulice U Vodárny, Karviná				