

**Zveřejnění poskytnutých informací dle § 5 odst. 3 zákona č. 106/1999 Sb., o svobodném přístupu k informacím, ve znění pozdějších předpisů.**

**Žádost č. 17/2017 ze dne 14. 6. 2017**

Poskytnutí informací podle zák. č. 106/1999 Sb., ve znění pozdějších předpisů, týkajících se Oznámení o zahájení řízení ze dne 19.5.2017, č.j: MMK/078186/2017 (zveřejněného na úřední desce Magistrátu dne 22.5.2017) a pozemku parc.č. 6246.

Vyřizoval: Odbor stavební a životního prostředí – informace zaslány dne 29. 6. 2017

**TEXT ODPOVĚDI**

Dne 14.06.2017 jsme obdrželi Vaši žádost o poskytnutí informací dle zákona č. 106/1999 Sb., ve znění pozdějších předpisů, týkající se oznámení Magistrátu města Karviné ze dne 19.05.2017, čj. MMK/078186/2017 (zveřejněno na úřední desce Magistrátu dne 22.05.2017), v tomto rozsahu:

- Výkres č. C.2 – Celkový situační výkres
- Část B Souhrnná technická zpráva
- Výkres č. C.4 Koordinační situační výkres
- Aktualizace textové části dokumentace, která se přímo či nepřímo týká pozemku par. č.: 6246 nebo je v ní o tomto pozemku zmínka.

Na základě této žádosti poskytuje Odbor stavební a životního prostředí Magistrátu města Karviné (dále jen „Odbor SŽP“) informace dle § 14 odst. 5 písm. d) zákona č. 106/1999 Sb., a to dle Vašeho požadavku formou e-mailu, kterou má v elektronické podobě k dispozici, tj. situaci, která byla součástí původního územního rozhodnutí.

Ostatní Vámi požadované informace nemá Odbor SŽP k dispozici a taktéž k nim není možný jiný vzdálený elektronický přístup.

V souladu s ust. § 19 odst. 8 správního řádu se tato písemnost, na požádání adresáta doručuje jiným způsobem podle tohoto zákona; v takovém případě platí, že písemnost je doručena třetím dnem ode dne, kdy byla odeslána. V případě doručování na elektronickou adresu platí, že písemnost je doručena v okamžiku, kdy převzetí doručované písemnosti potvrdí adresát zprávou podepsanou jeho uznávaným elektronickým podpisem. Nepotvrdí-li adresát převzetí písemnosti nejpozději následující pracovní den po odeslání zprávy, která se nevrátila jako nedoručitelná, doručí správní orgán písemnost, jako by adresát o doručení na elektronickou adresu nepožádal.


Správní orgán Vám sděluje, že pokud nebude splněn požadavek dle ust. § 19 odst. 8 správního řádu, doručí Vám písemnost do vlastních rukou prostřednictvím poštovní služby.

PŘÍPRAVA ÚZEMÍ PRO PRŮMYŠLOVOU ZÓNU NAD BARBOROU - HTU  
KATASTRÁLNÍ SITUACNÍ VÝKRES  
M 1:2000



LEGENDA:

- HRANICE TĚLESA HTU
- HLAVNÍ VRSTEVNICE HTU
- ODVODNĚNÍ HTU
- SOUVISEJÍCÍ STAVBA

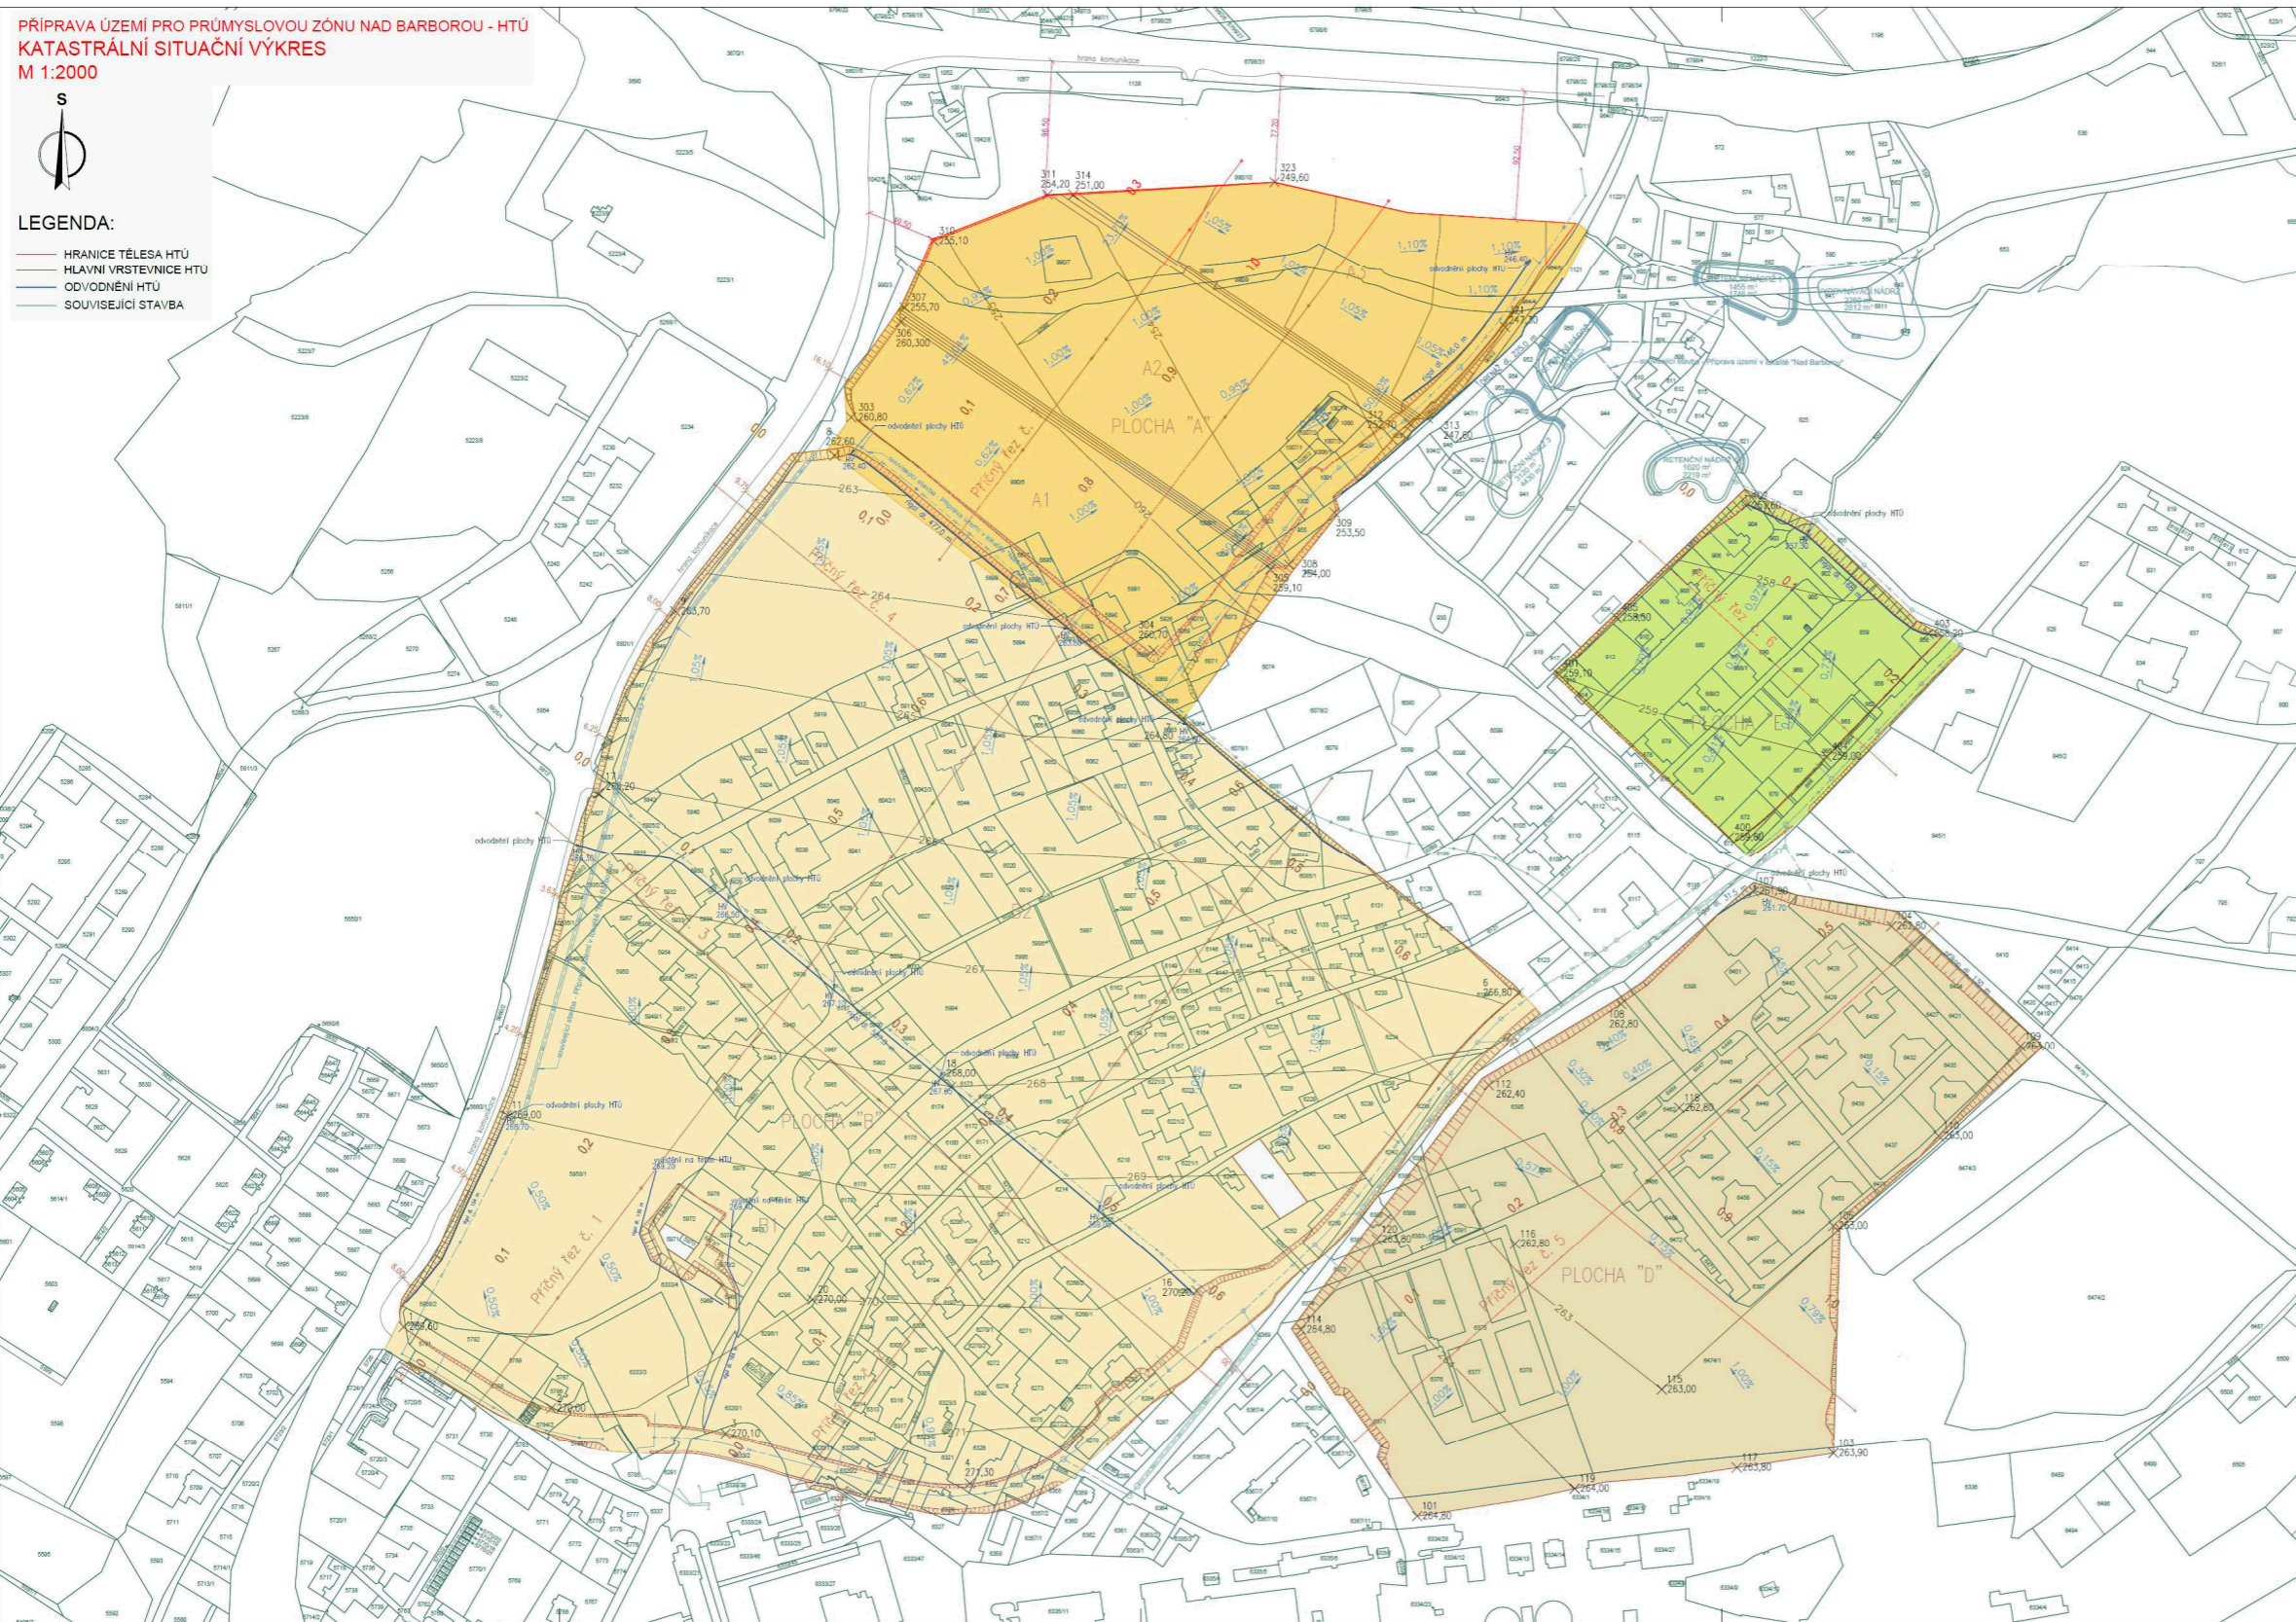

Tento situační výkres je součástí územního rozhodnutí č.j. MMK/175891/2015 ze dne 19.11.2015

Magistrát města Karviné  
stavební úřad

INVESTOR: Asestral Land, s.r.o., Gregorova 2592/3, Moravská Ostrava, 702 00 IČO:27769143	<b>ASESTRAL</b> LAND
PROJEKTANT DÍLČÍ ČÁSTI: SHB, akciová společnost	<b>SHB</b> společnost s ručením omezeným IČO:25220000

Změna		Datum		Výpracovní		Převzatá		Schválená	
Tento materiál je důvěrným vlastním projektem 2010, s.r.o., a je součástí územního rozhodnutí č.j. MMK/175891/2015. Vlastník si vyhrazuje právo na změny a není zodpovědný za jejich provedení a stavbu. Podmínky použití tohoto materiálu jsou uvedeny v příloze 1.									
Výpracoval:	Ing. Aneta Škvainová	C. zakázky:	42 029	Mřížka:					
Připravil:	Ing. Hynek Válek	Stupeň:	DUR	Mřížka:	1:2 000				
Schválil:	Ing. Marek	F. a.č.:	10						
Datum:	10/2014	Kótováno v:	m						
Investor:	ASESTRAL LAND, s.r.o.								
Objednatel:	ASESTRAL LAND, s.r.o.								
Stavba:	PŘÍPRAVA ÚZEMÍ PRO PRŮMYŠLOVOU ZÓNU NAD BARBOROU - HTU								
Název:	KATASTRÁLNÍ SITUACNÍ VÝKRES								
C. výkresu:	PRO-V0-5249		Seznam příloh:		PRO-SP-0112		Rev. Pol.č.		C. 3

**PROJEKT 2010**

Ruská 43, 70300 Ostrava  
Tel.: 596 693 711 Fax: 596 693 728  
E-mail: projekt@2010.cz  
www.projekt2010.cz

