

## LEGENDA VÝKRESU B.1)

### VYMEZENÍ ÚZEMÍ

	hranice území ve správě obce s rozšířenou působností
	hranice obce
	hranice katastru

### INFORMATIVNÍ JEVY

	1 / zastavěné území obce
	1b / plochy změn v nezastavěném území (N) - návrh
	47 / útvar povrchových vod tekoucích
	47 / útvar povrchových vod stojatých, vodní nádrž
	93a / silnice I. třídy
	93a / silnice II. třídy
	93a / silnice III. třídy
	93a / místní a účelová komunikace
	94a / železniční trať celostátní
	94a / železniční trať regionální
	94a / vlečka

### Uzemní studie ÚSES MSK

	21 / PKL, RBC - regionální biocentrum
	21 / PKL, RBK - regionální biokoridor
	21 / PKL, LBC - místní (lokální) biocentrum

### VYBRANÉ LIMITY VYUŽITÍ ÚZEMÍ


	21 / ZUR, RBK - regionální biokoridor
	21 / ZUR, RBC - regionální biocentrum
	21 / ÚP, RBC - regionální biocentrum
	21 / ÚP, RBK - regionální biokoridor
	21 / ÚP, LBC - místní (lokální) biocentrum
	21 / ÚP, LBK - místní (lokální) biokoridor
	23a / významný krajinný prvek registrovaný
	27a / přírodní památka (PP)
	27a / ochranné pásmo PP
	32 / památný strom, skupina stromů, stromořadí
	32 / památný strom, skupina stromů, stromořadí
	32 / OP památného stromu, skupiny stromů, stromořadí
	34 / Natura 2000 - evropsky významná lokalita
	35 / Natura 2000 - ptačí oblast
	49 / hydrologické povodí 4.řádu
	50a / záplavové území s periodicitou 100 let
	64 / objekty nebo zařízení zařazené do skupiny A nebo B s umístěnými nebezpečnými látkami
	64 / staré zátěže v území a kontaminované plochy
	64a / staré zátěže v území a kontaminované plochy
	64a / odval, výsypka, odkaliště, halda

### PROBLÉMY, ZÁVADY A STŘETY ZÁMĚRŮ V ÚZEMÍ

	4a / dlouhodobě nevyužívaní stavby a areály (brownfields)
	119 / PD - problém (závada) dopravní infrastruktury
	119 / PH - problém (závada) hygienický - bod
	119 / PH - problém (závada) hygienický - plocha
	119 / PK1 - problém (závada) využití krajiny - plochy krajiny po rekultivacích (les, krajinná zeleň), evidované v katastru nemovitostí jako ostatní plochy
	119 / PK2 - problém (závada) využití krajiny - plochy krajiny po rekultivacích (les, krajinná zeleň) navržené k zástavbě
	119 / PO - problém (závada) ostatní
	119 / PT - problém (závada) technické infrastruktury
	119 / PU - problém (závada) urbanistický
	119 / ST - střet záměru s limitem technickým
	119 / SP - střet záměru s limitem přírodním
	119 / SZ - vzájemný střet záměrů

# ÚZEMNĚ ANALYTICKÉ PODKLADY SPRÁVNÍHO OBVODU OBCE S ROZŠÍŘENOU PŮSOBNOSTÍ KARVINÁ - AKTUALIZACE

## VÝKRES PROBLÉMŮ K ŘEŠENÍ V ÚPD

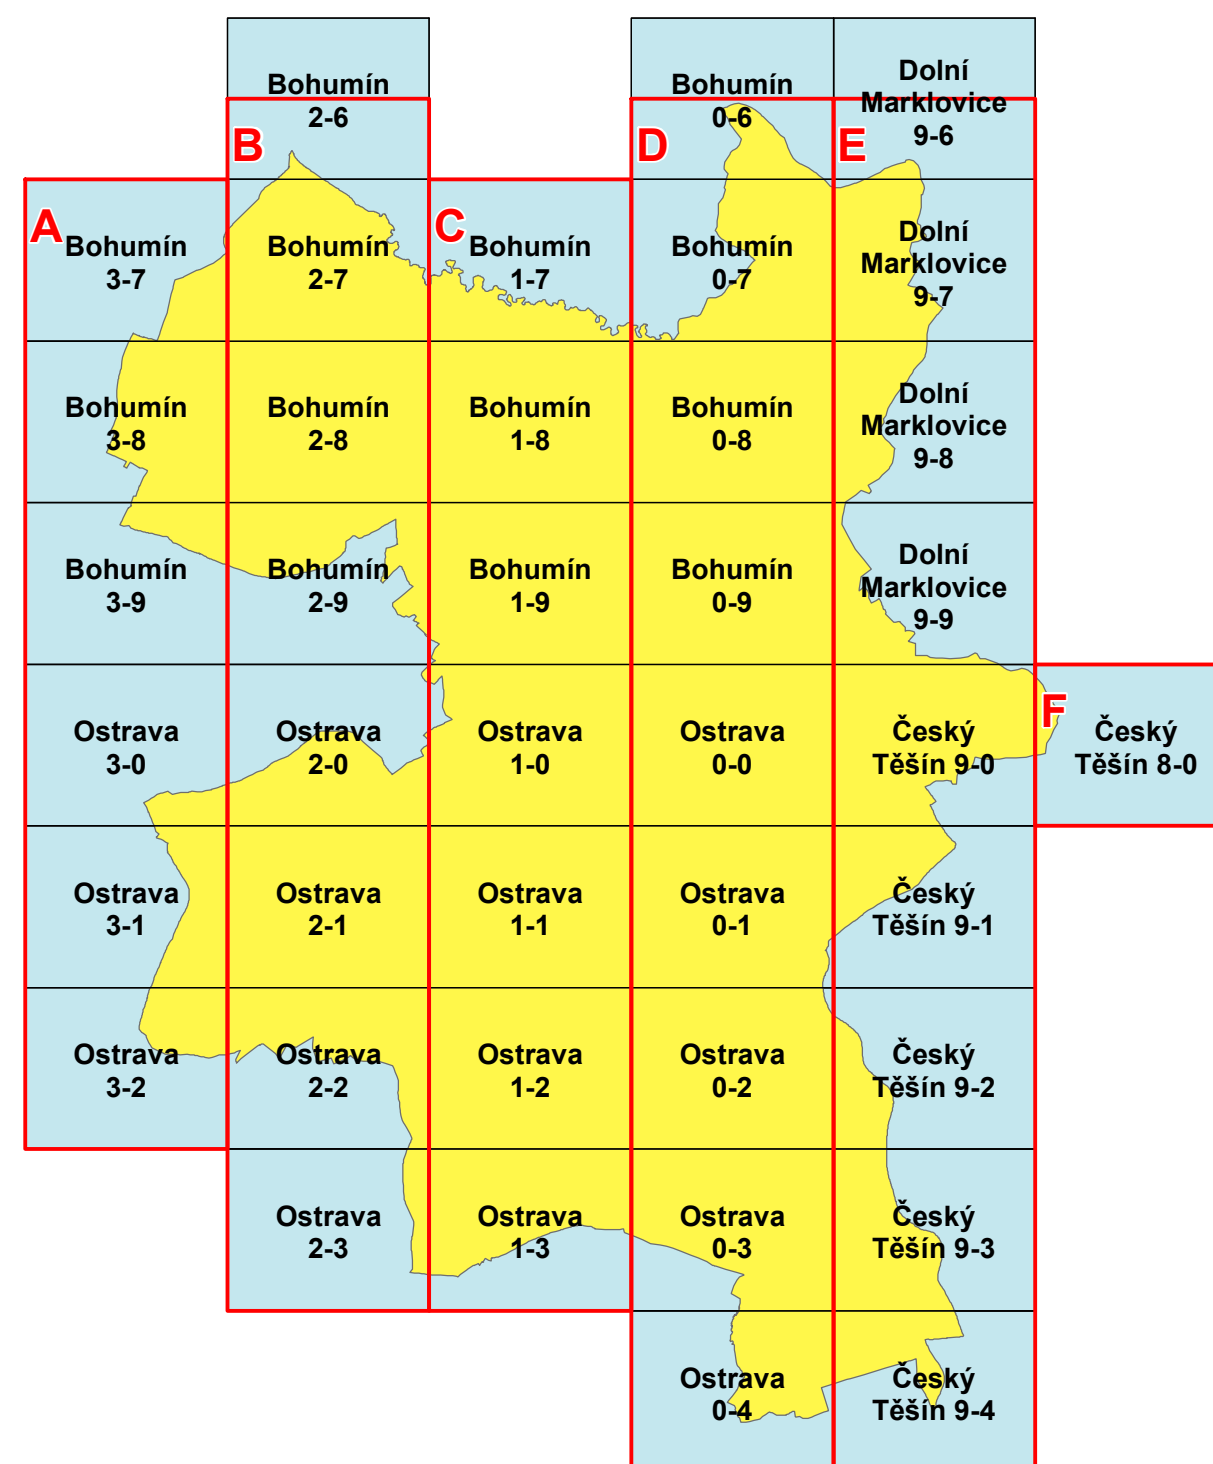

Výkres se skládá ze 6 účelově sestavených listů



OBEC	STATUTÁRNÍ MĚSTO KARVINÁ	<b>B.1)</b>
POŘIZOVATEL	STATUTÁRNÍ MĚSTO KARVINÁ, ODBOR STAVEBNÍ A ŽIVOTNÍHO PROSTŘEDÍ	
VYPRACOVAL	ING. ARCH. HELGA KOZELSKÁ BENCŮROVÁ, ATELIÉR KOBEN	
SPOLUPRÁCE	ING. ARCH. MARTINA LEHNERTOVÁ, ING. ARCH. TOMÁŠ LEHNERT, RNDr. MILAN POLEDNÍK, ING. PETR ŠÍŘINA, ING. BEDŘICH NEČAS, ING. MAGDA HERMANNOVÁ, ARKO, SPOL. S R. O. - ING. ZDENĚK CHUDÁREK, ING. MOJMÍR VÁLEK, ING. PAVLA ŽIDKOVÁ, PAVEL MAREN, IRENA MAREN SLUNEČKOVÁ	
DATUM	PROSINEC 2019	
MEŘÍTKO	1 : 5 000	
	ČÍSLO VÝKRESU	