

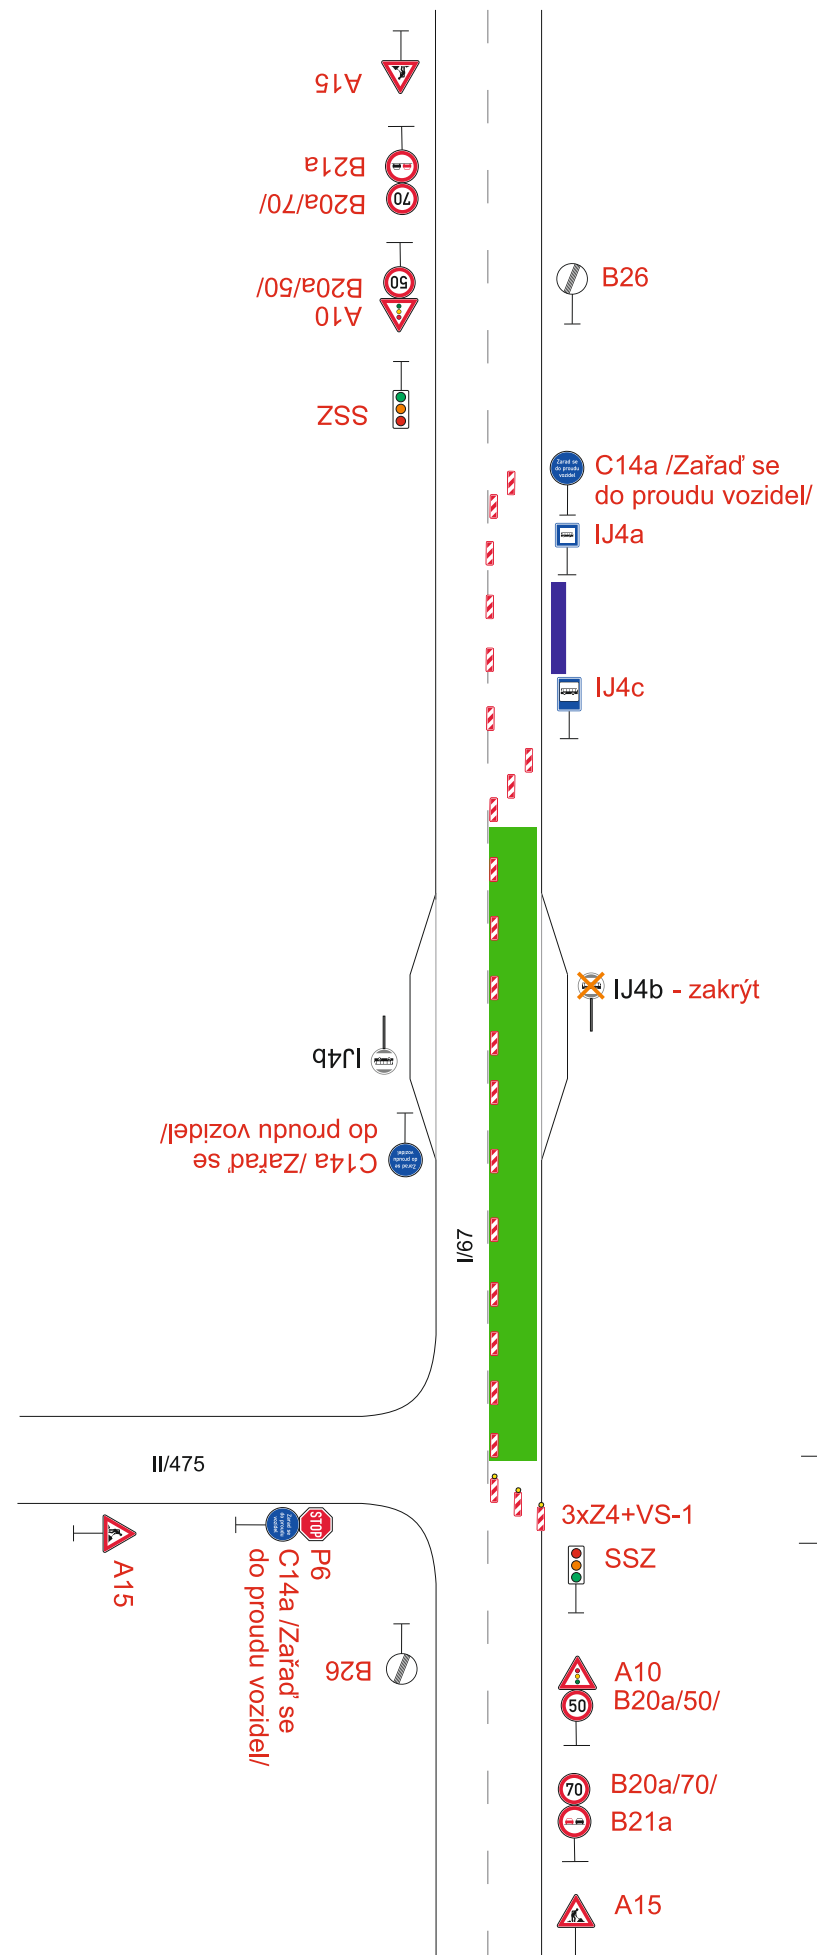
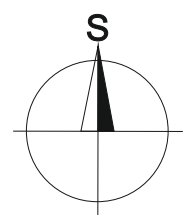


Schema - 1. polovina

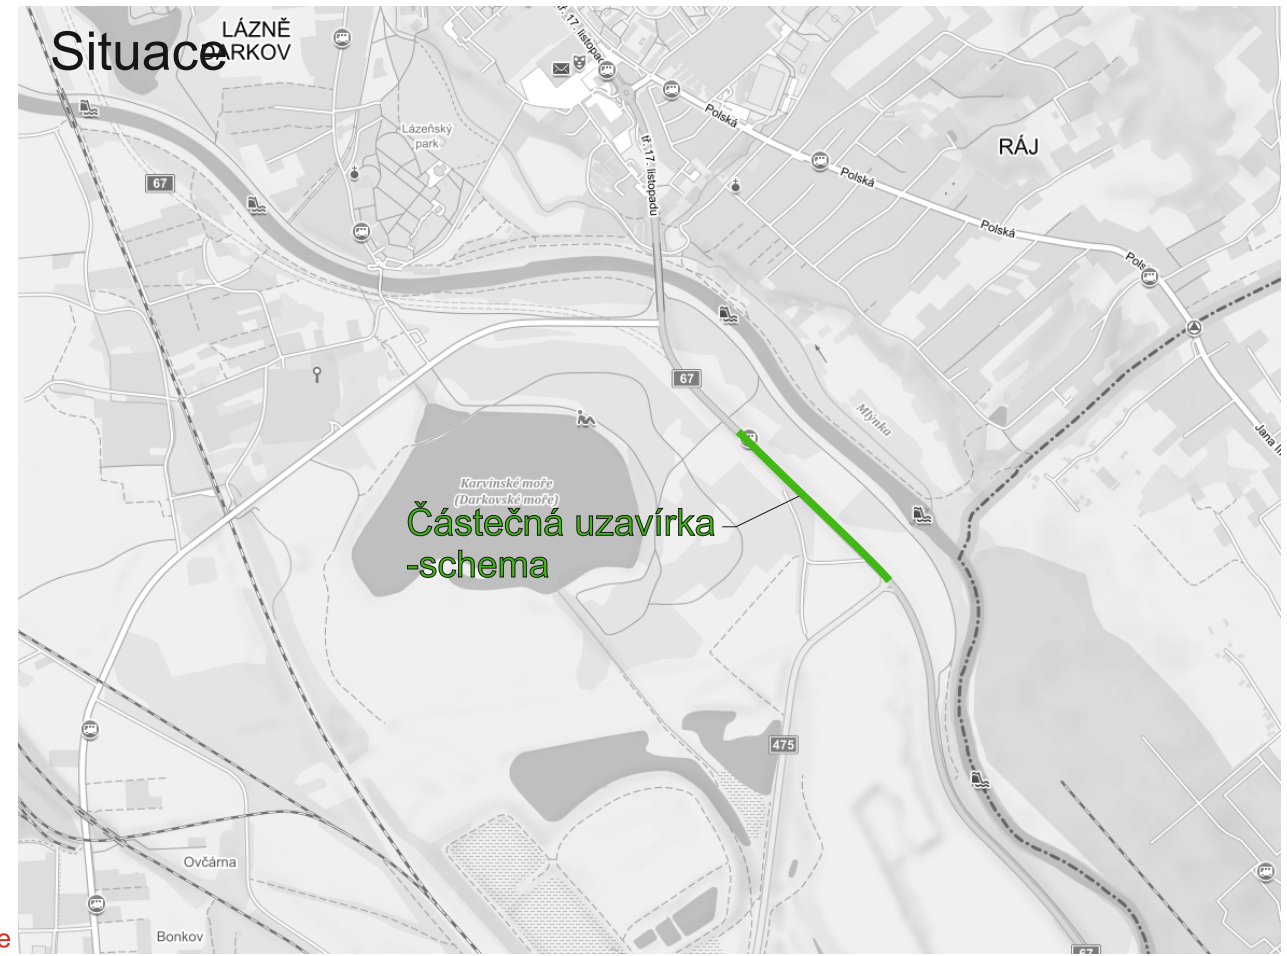

Schema - 2. polovina

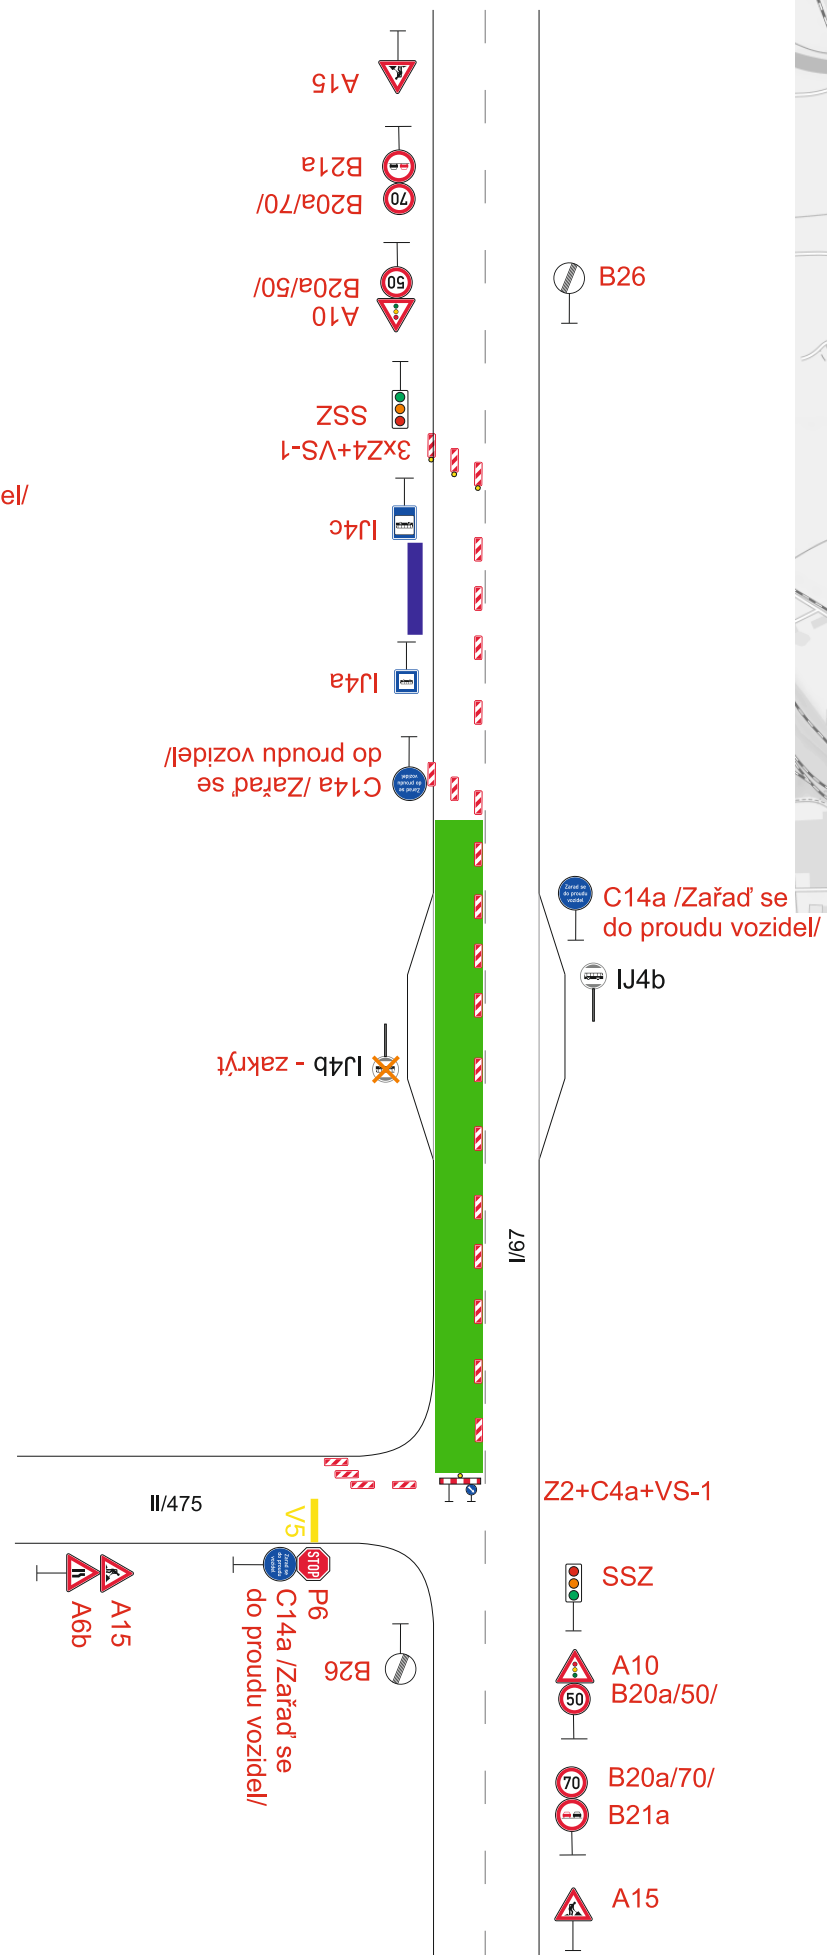

| | |
|--|---------------------------|
| Provizorní zastávka BUS „Karviná, Darkov, zahr. osada” | |
| Vypracoval: Bc. Martin Bodlák | Datum: 5.3.2021 |
| Silnice I/67 oprava havarijního stavu | |
| Částečná uzavírka silnice I/67 - 2.etapa | |
| Přechodné dopravní značení | |
| SEKNE SEKNE, spol. s r.o. Hamerská 12, 772 00 Olomouc DIČ: CZ62363701 tel./fax: 585 311 867 | |