
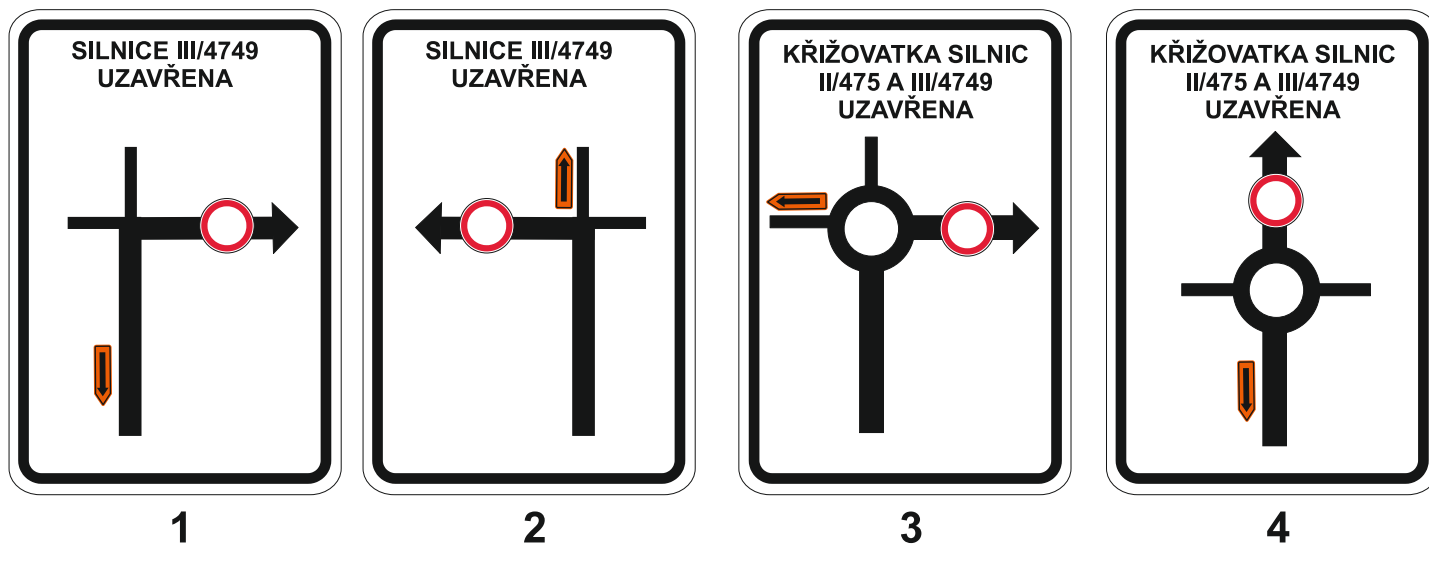


### Schema

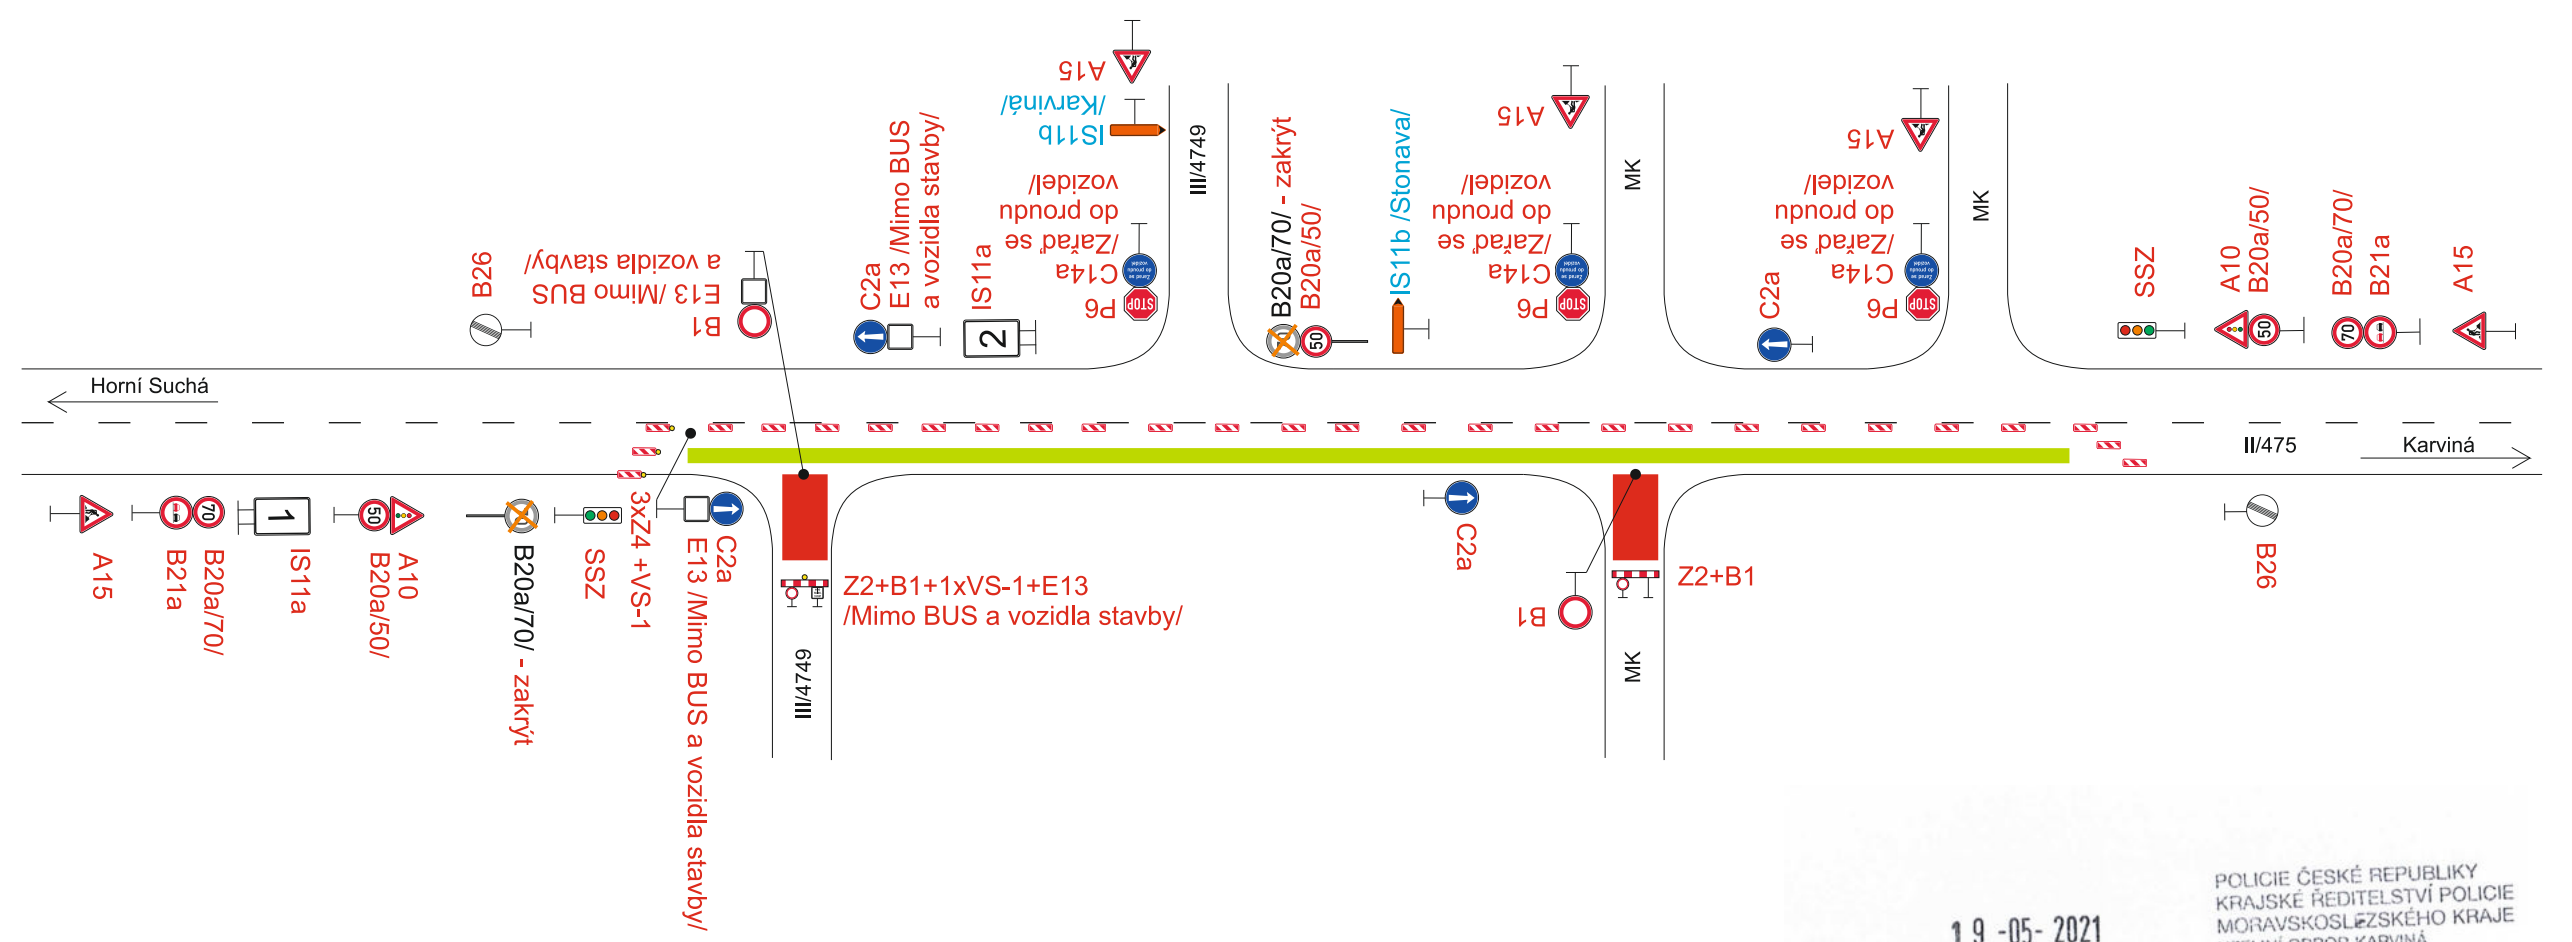

- Legenda:
- 70 B20a Trvalé dopravní značení
  - B2 Nové přechodné dopravní značení
  - IS11b Stávající přechodné dopravní značení

Vypracoval: Bc. Martin Bodlák	Datum: 12.4.2021	<p><b>SEKNE</b> SEKNE, spol. s r.o. Hamerská 12, 772 00 Olomouc DIČ: CZ62363701 tel./fax: 585 311 867</p>
<p>Oprava silnice II/475 Horní Suchá</p>		
Částečná uzavírka silnice II/475, 3.etapa		
Přechodné dopravní značení		

19-05-2021

POLICIE ČESKÉ REPUBLIKY  
KRAJSKÉ ŘEDITELSTVÍ POLICIE  
MORAVSKOSLEZSKÉHO KRAJE  
UZEMNÍ ODBOR KARVINÁ  
DOPRAVNÍ INSPEKTORIÁT  
735 03 KARVINÁ - NOVÉ MĚSTO

*per Boha c. B.*

por. Ing. ALEŠ CYRUS  
komisář

