
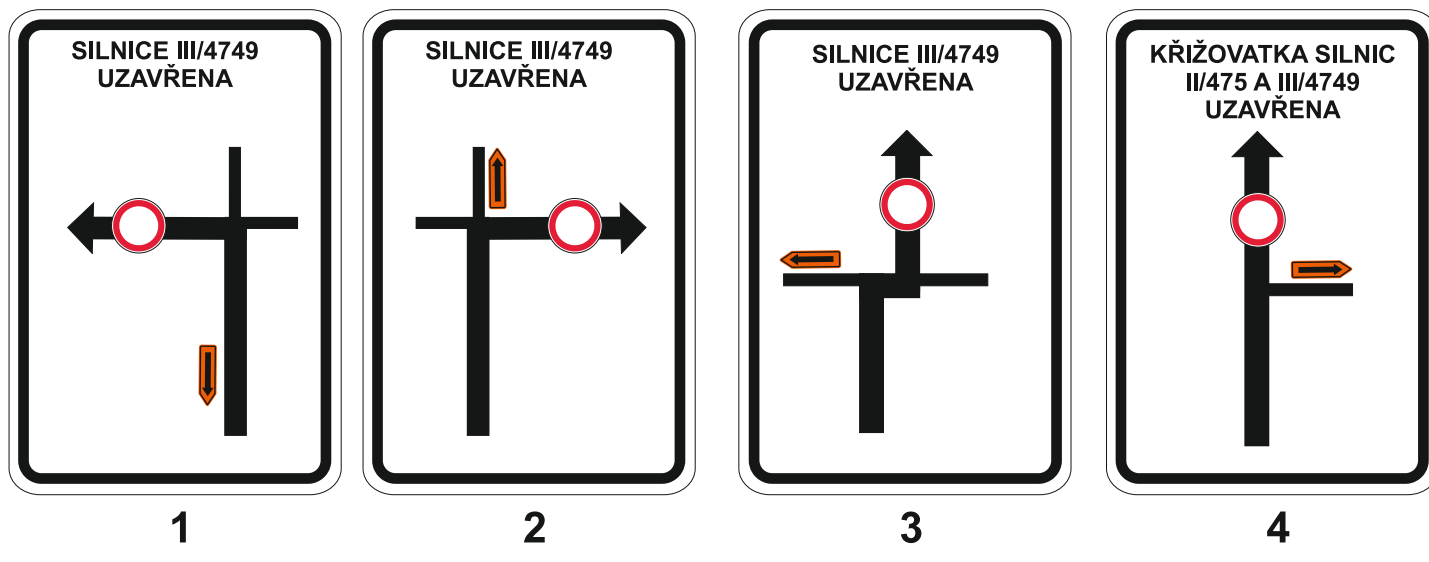


### Schema

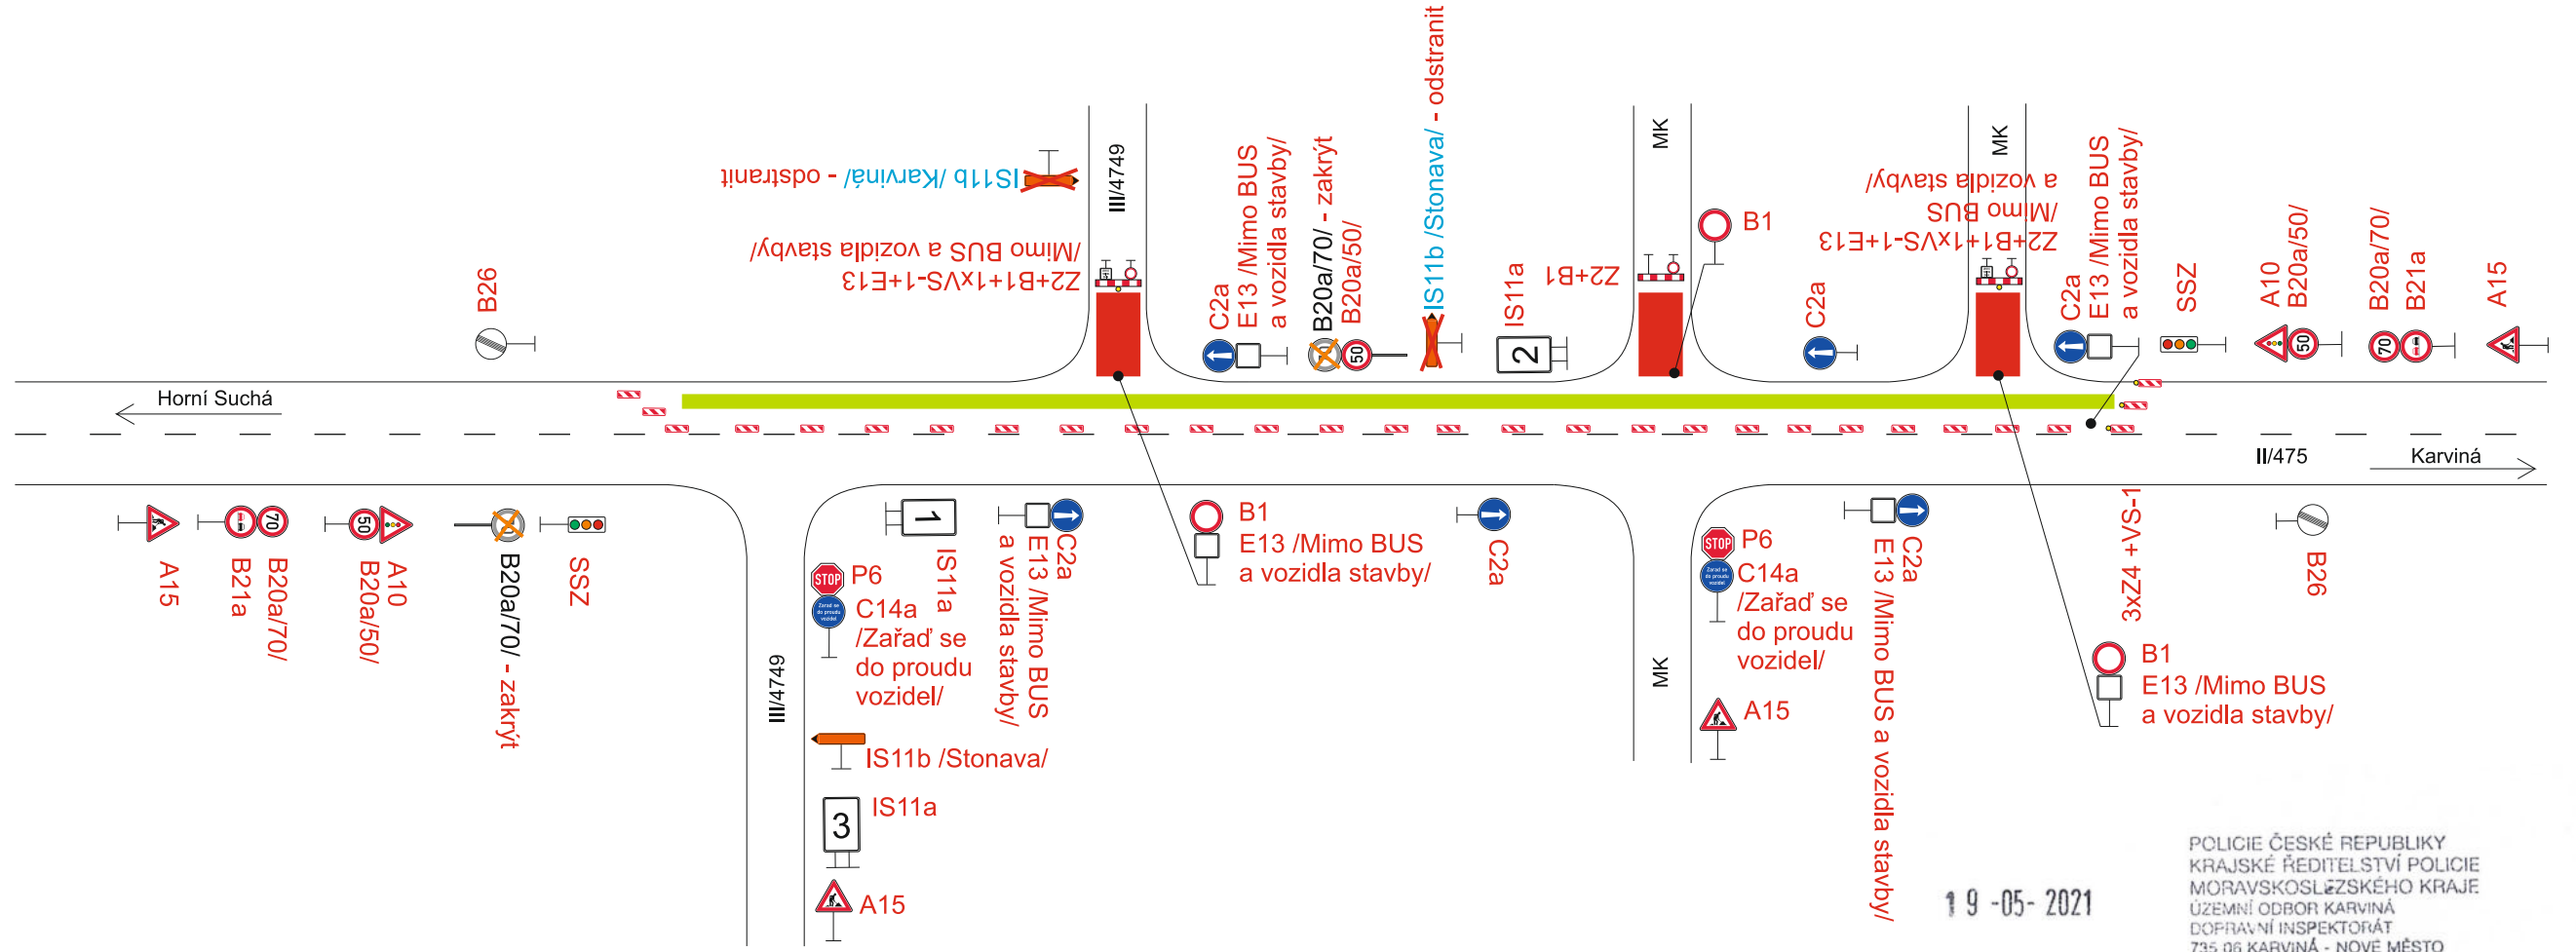

POLICIE ČESKÉ REPUBLIKY  
KRAJSKÉ ŘEDITELSTVÍ POLICIE  
MORAVSKOSLEZSKÉHO KRAJE  
ÚZEMNÍ ODBOJ KARVÍNĚ  
DOPRAVNÍ INSPEKTORÁT  
735 06 KARVÍNĚ - NOVÉ MĚSTO

19-05-2021

*petr bodlak c. 3*  
por. Ing. ALES CYRUS  
komisár

- Legenda:
- B20a Trvalé dopravní značení
  - B2 Nové přechodné dopravní značení
  - IS11b Stávající přechodné dopravní značení

|   |                     |  |
|---|---------------------|--|
| Vypracoval:<br>Bc. Martin Bodlák  | Datum:<br>12.4.2021 | <br><b>SEKNE</b><br>SEKNE, spol. s r.o.<br>Hamerská 12, 772 00 Olomouc<br>DIČ: CZ62363701<br>tel./fax: 585 311 867 |
| <b>Oprava silnice II/475<br/>Horní Suchá</b>                            |                     |  |
| Částečná uzavírka silnice II/475, 4.etapa<br>Přechodné dopravní značení |                     |  |

