



ETAPA Č. 1 / ZONU PŘED REALIZACÍ

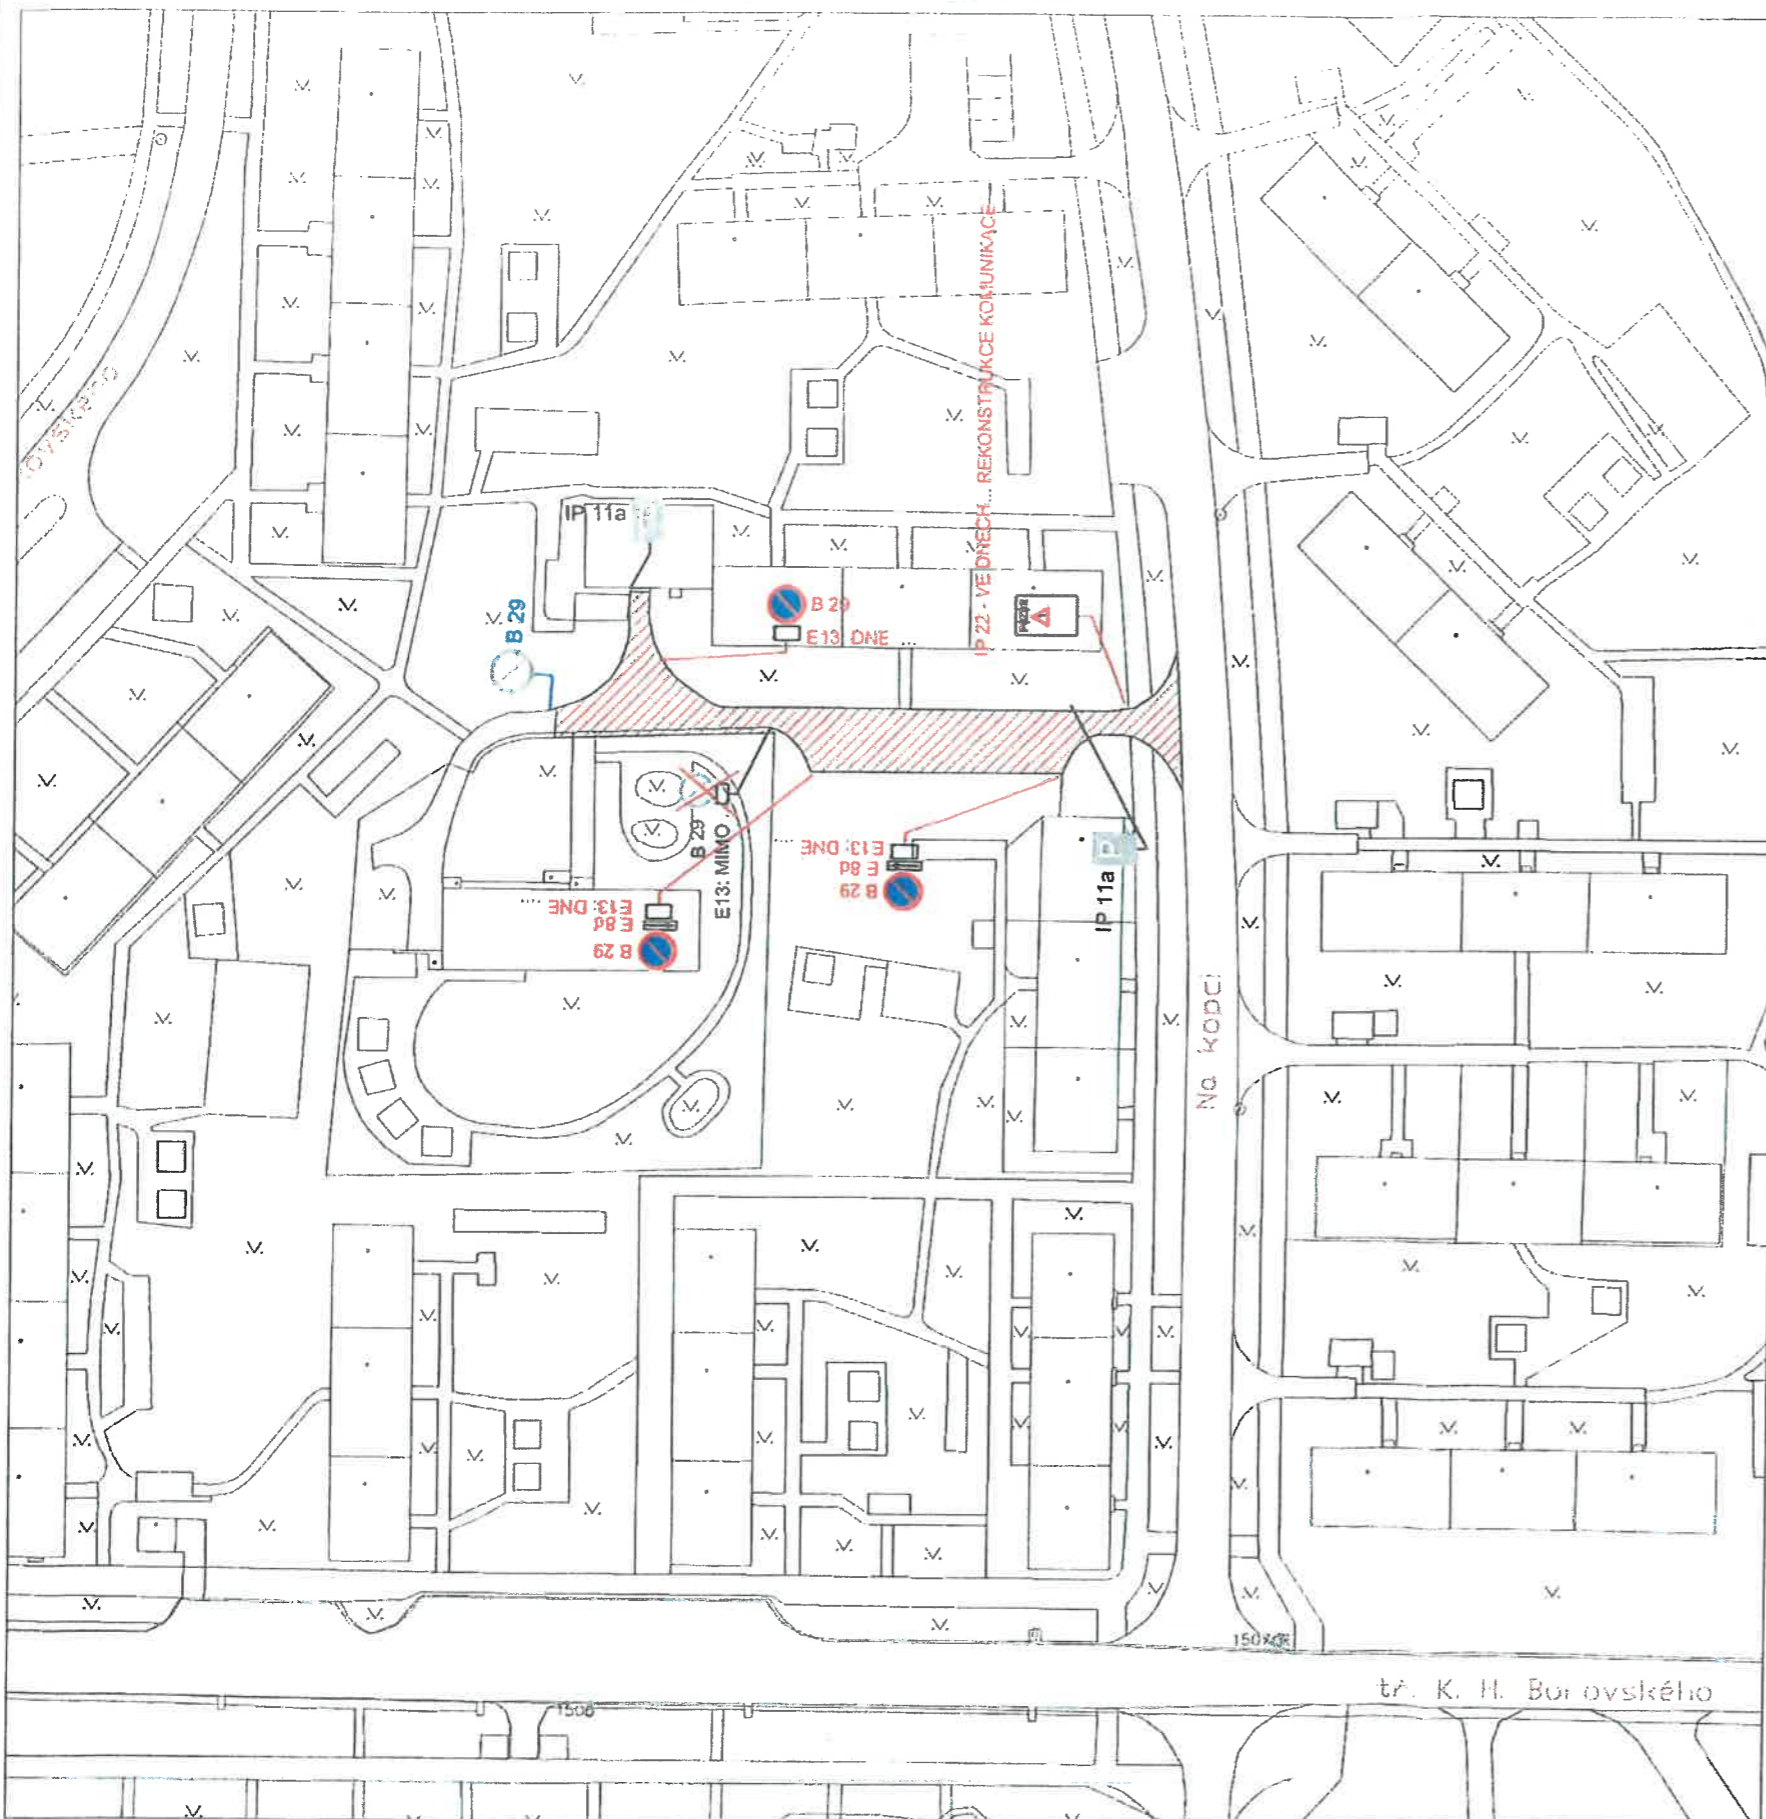





POLICIE ČESKÉ REPUBLIKY
KRAJSKÉ ŘEDITELSTVÍ POLICIE
MORAVSKOSLEZSKÉHO KRAJE
ÚZEMNÍ ODBOR KARVINÁ
DOPRAVNÍ INSPEKTORÁT

Odsouhlaseno dne: 27. 6. 2021
 Č.j. KRPT- 92971-23ČJ- 2021 -070306
 Dle § 72/13. č. 46/2000 Sb.
 příloha č.

por. Ing. ALEŠ CYRUS
 Vedoucí územního odboru


LEGENDA :


-  STÁVAJÍCÍ SVISLÉ DOPRAVNÍ ZNAČENÍ
-  NAVRŽENÉ SVISLÉ DOPRAVNÍ ZNAČENÍ
-  ZRUŠENÉ SVISLÉ DOPRAVNÍ ZNAČENÍ

POZNÁMKA :

Stávající dopravní značení bylo zakresleno v rozsahu nutném pro návrh

Objekt		FORTAS APZ s r o
Objektant	ZDENĚK NEVRALA	
KARVINÁ NA KOPCI OPRAVA KOMUNIKACE		
Číslo		Červen 2021
Návrh PDZ		1

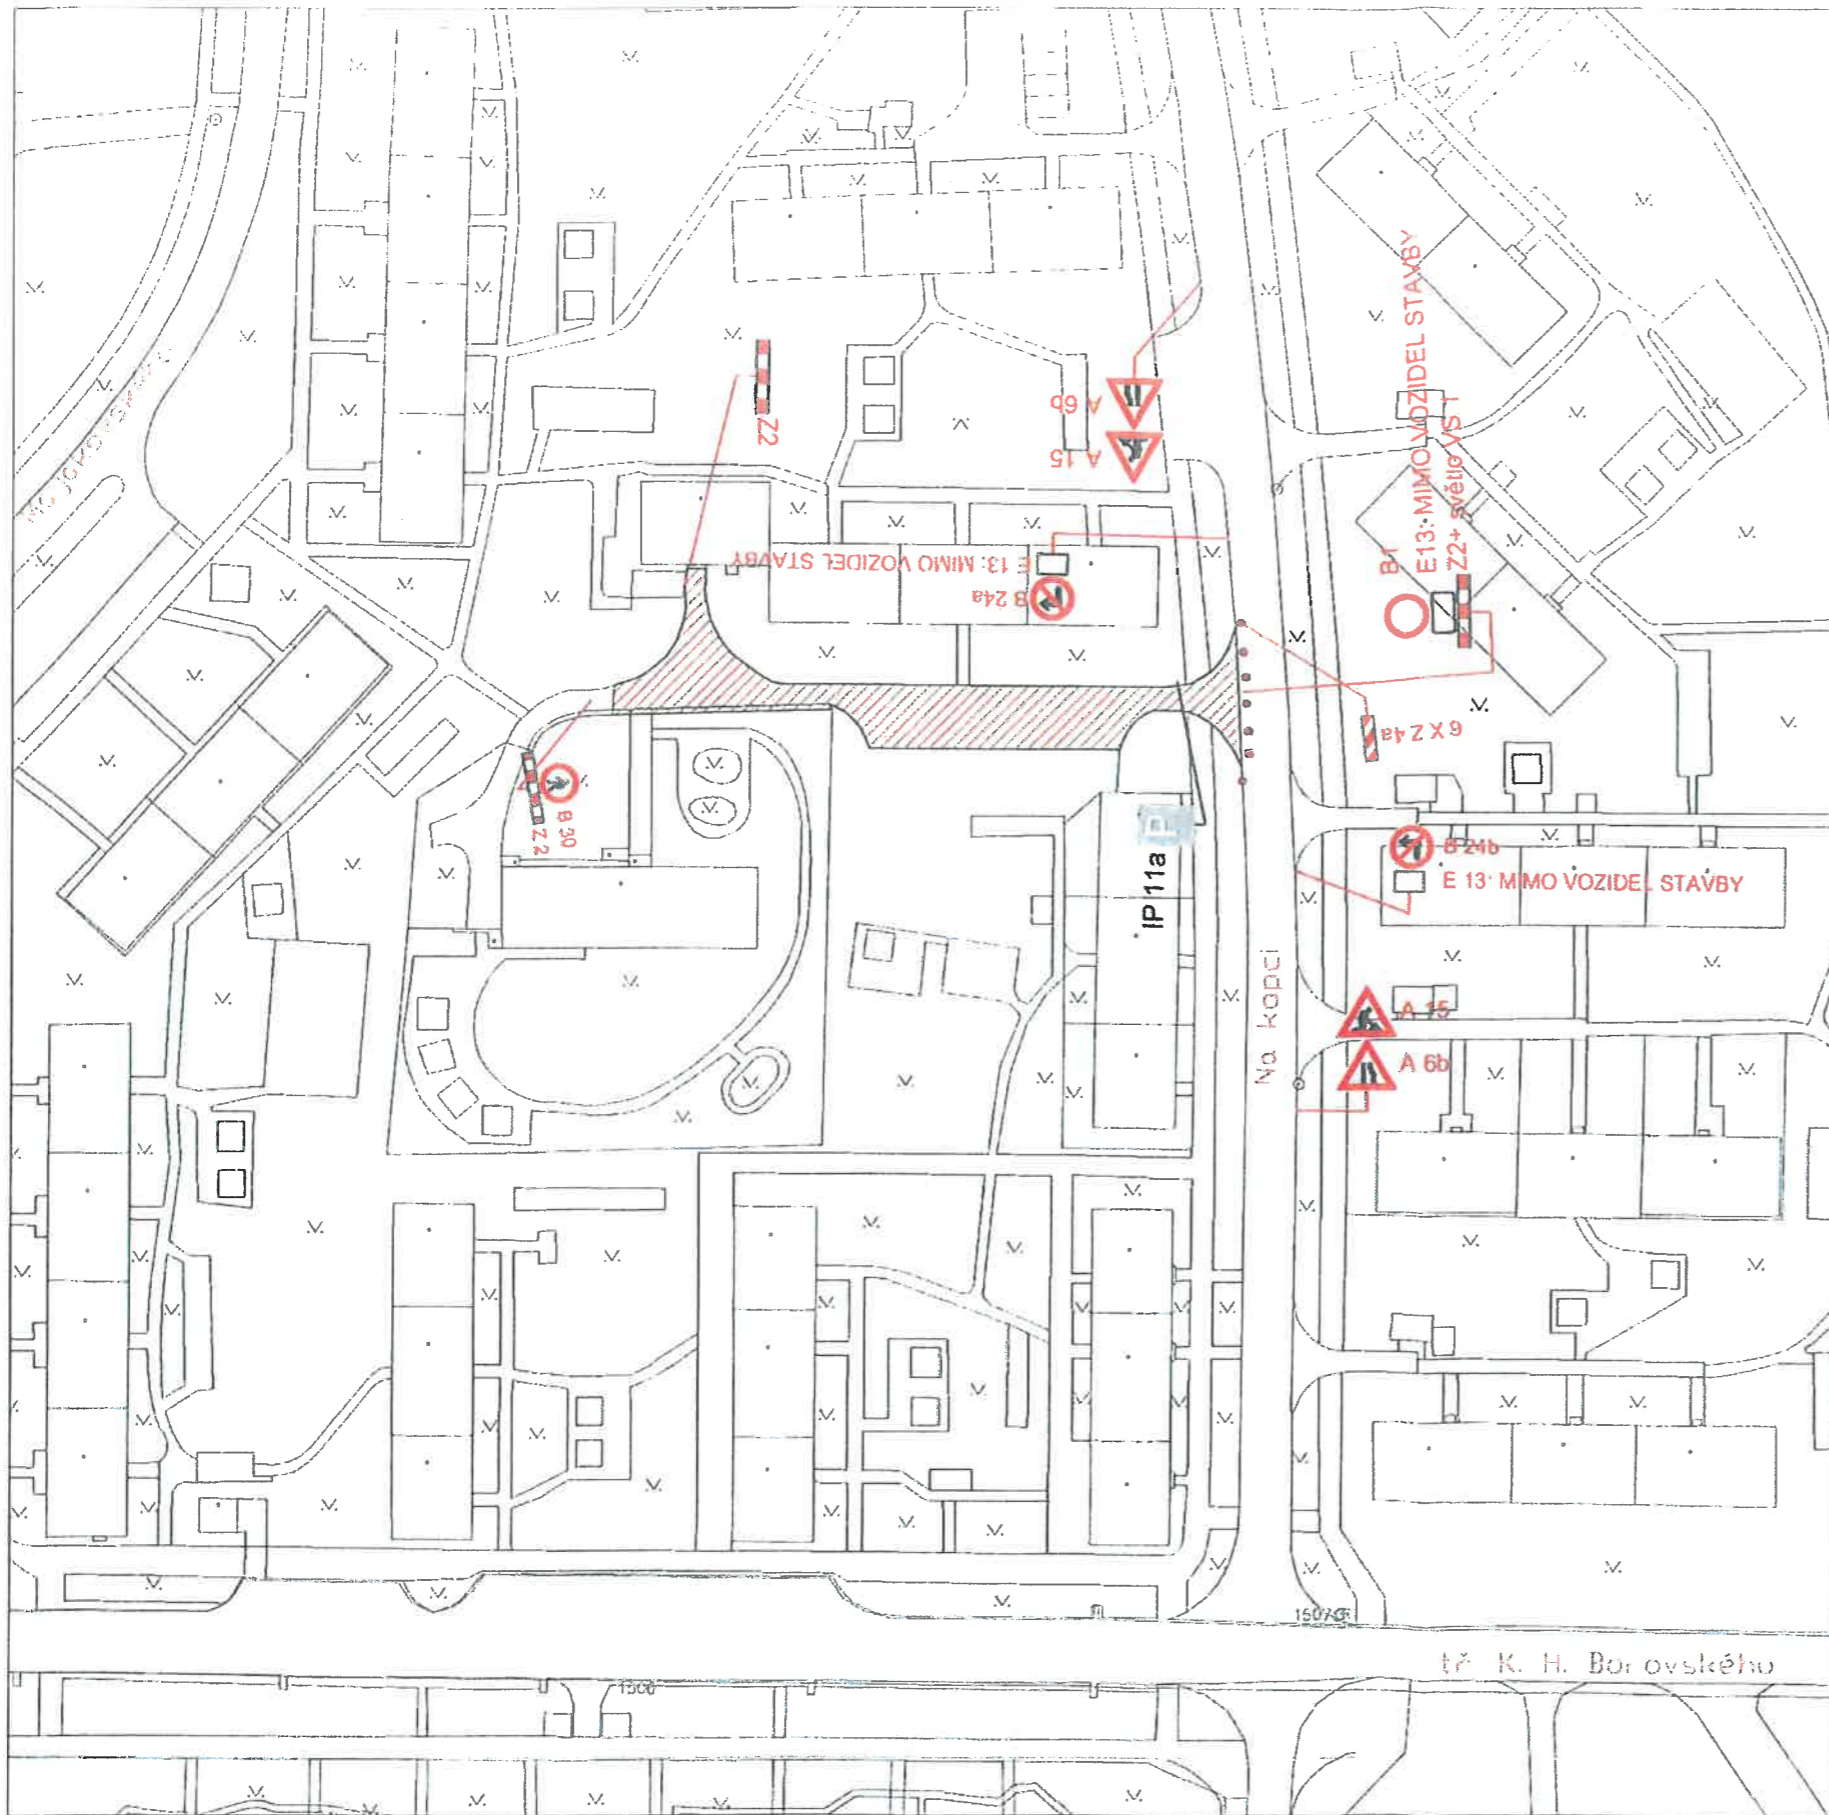



POLICIE ČESKÉ REPUBLIKY
KRAJSKÉ ŘEDITELSTVÍ POLICIE
MORAVSKOSLEZSKÉHO KRAJE
ÚZEMNÍ ODBOR KARVINÁ
DOPRAVNÍ INSPEKTORÁT

Odsouhlaseno dne: *27. 5. 2021*




Č.j. KRPT- *9971-5/ČJ- 2021* -070306

Dle § z. č. Sb.

příloha č. *1*

per. Ing. ALEŠ CYRUS
Vedoucí komisár

LEGENDA :

-  STÁVAJÍCÍ SVISLÉ DOPRAVNÍ ZNAČENÍ
-  NAVRŽENÉ SVISLÉ DOPRAVNÍ ZNAČENÍ
-  ZRUŠENÉ SVISLÉ DOPRAVNÍ ZNAČENÍ

POZNÁMKA :

Stávající dopravní značení bylo zakresleno v rozsahu nutném pro návrh

<small>Objekt</small>		FORTAS APZ s r o
<small>Projektant</small>	ZDENĚK NEVRALA	
<small>Objekt</small>	KARVINÁ NA KOPCI, OPRAVA KOMUNIKACE	
<small>Číslo</small>	NÁVRH PDZ	2
<small>Datum</small>	Červen 2021	