


- Legenda**
- Hranice katastrálního území
  - Parcely KN
  - Pořadové číslo plochy
  - Plochy zeleně v hlavní funkci**
  - P - park
  - U - parkově upravená plocha
  - R - rekreační zeleň
  - H - hřbitov
  - T - ochranná zeleň
  - ST - stromořadí, uliční zeleň
  - LD - urbánní lada
  - Plochy zeleně v doplňkové funkci**
  - ZB - zeleň obytných souborů
  - ZC - zeleň občanské vybavenosti
  - ZD - zeleň dopravních staveb
  - ZK - zeleň školních a kulturních zařízení
  - ZS - zeleň sportovních areálů
  - ZV - zeleň vodotečí
  - J - jiné
  - Plochy krajinné zeleně**
  - L - les
  - KE - extenzivní ovocný sad
  - KZV - krajinná zeleň vodotečí
  - Přístupnost plochy**
  - Časově omezený přístup veřejnosti
  - Přístup bez omezení
  - Vyhrazená plocha, veřejnosti nepřístupná
  - Význam plochy**
  - Celoměstský
  - Obvodový
  - Lokální

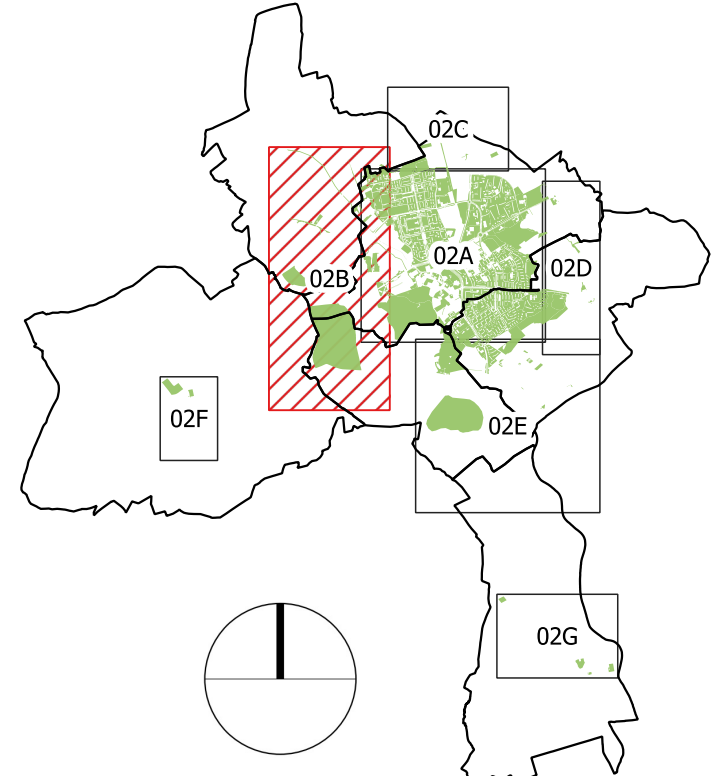

<b>STRATEGICKÉ DOKUMENTY STATUTÁRNÍHO MĚSTA KARVINÁ</b> CZ.03.4.74/0.0/0.0/17_080/0009841			
<b>KONCEPCE ZELEŇ</b> ANALYTICKÁ ČÁST			Datum: 04/2021 Stupeň: strategie Měřítko: 1:5000 Číslo zakázky: 511/2020 Formát: 6x44 Číslo výkresu: 02B Číslo paré:
Současný stav systému zeleně Část B			Autorizační razítko: