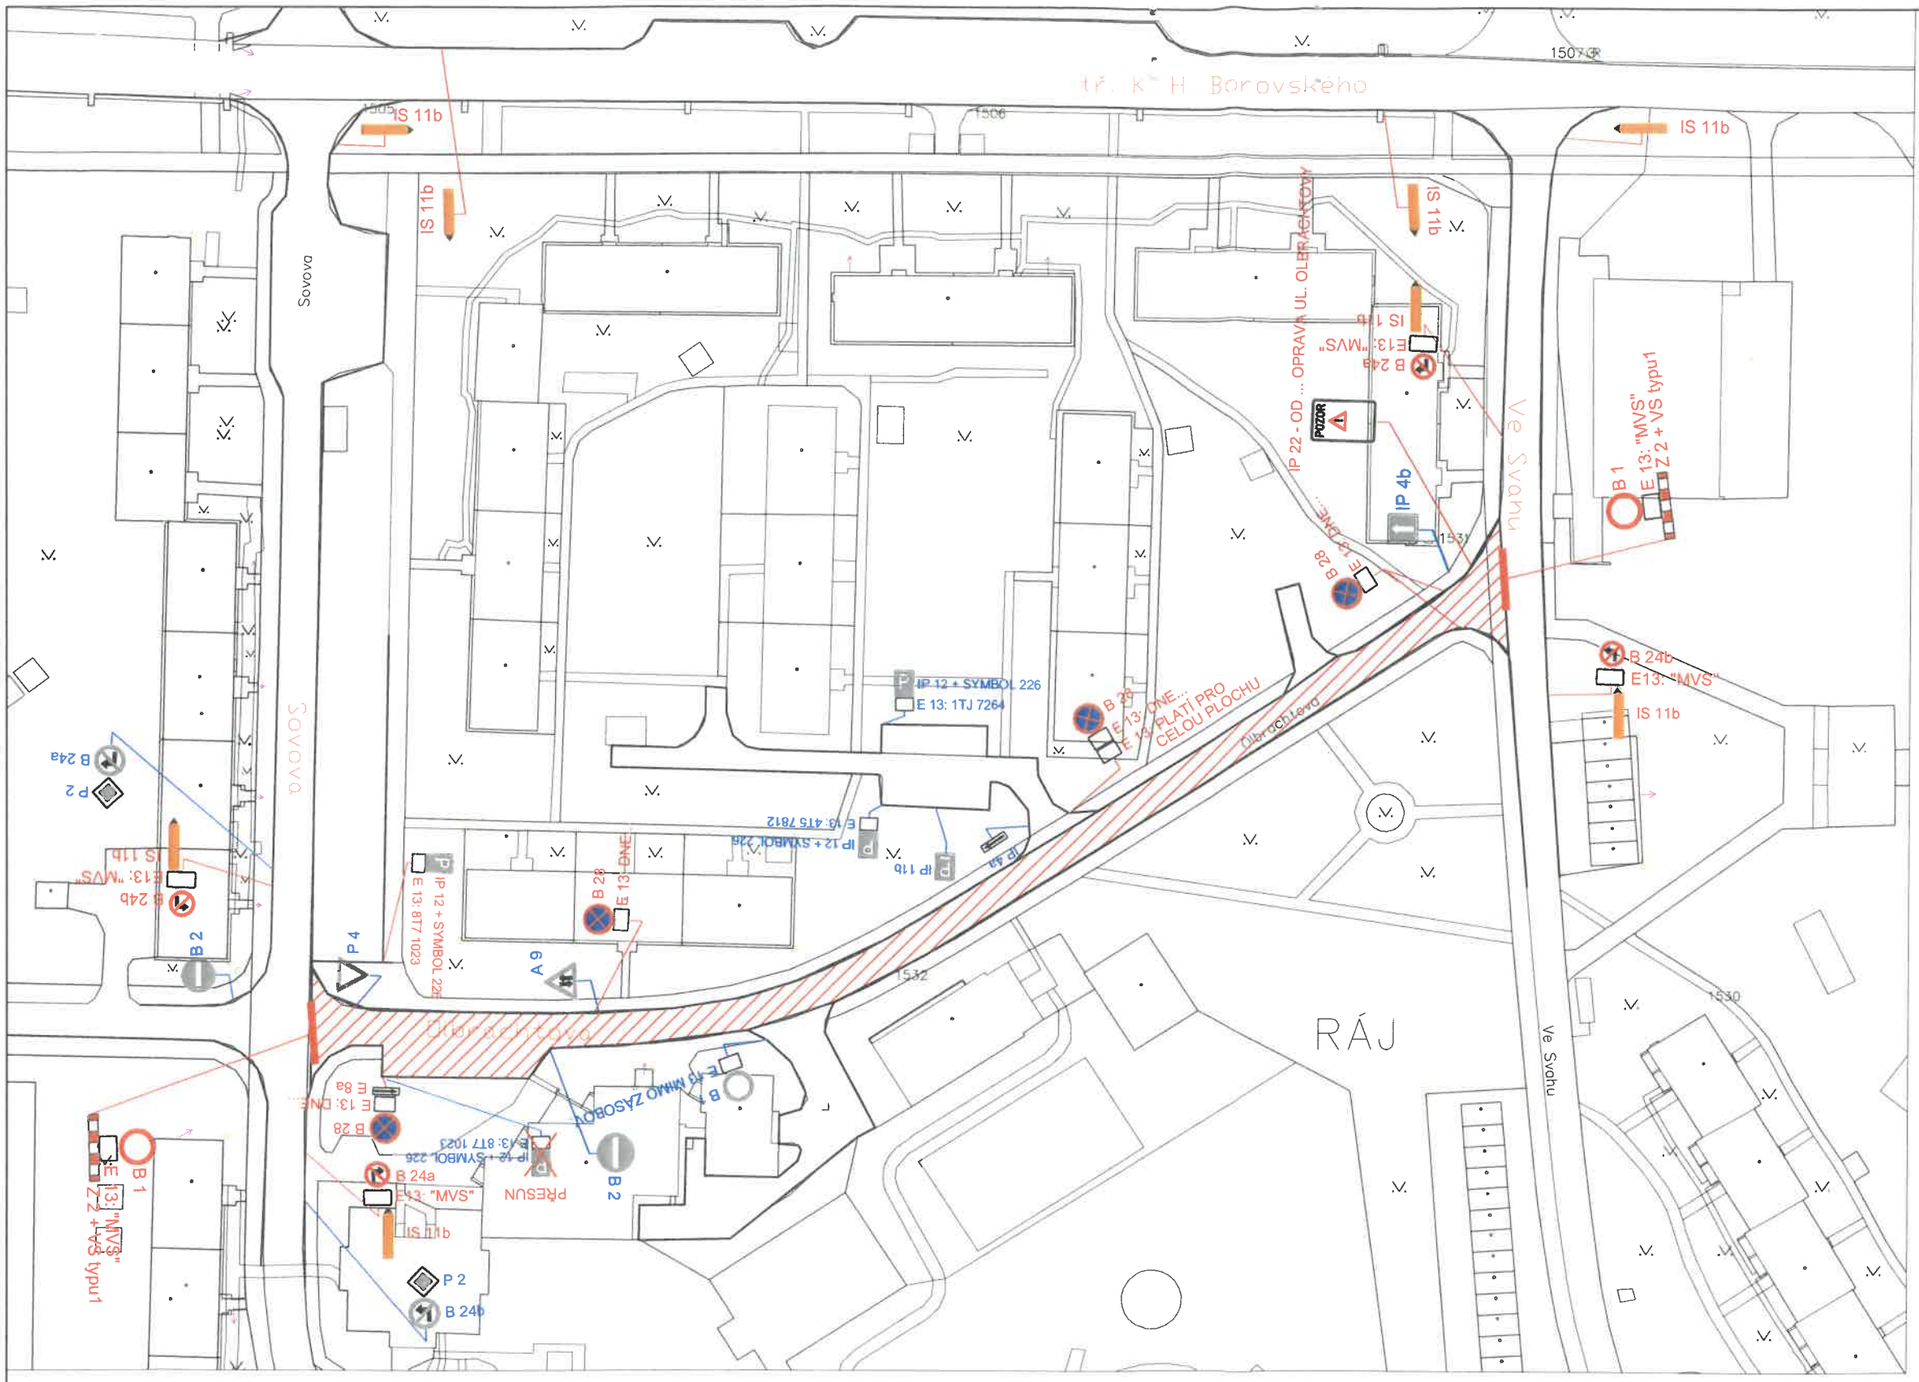

POLICIE ČESKÉ REPUBLIKY
KRAJSKÉ ŘEDITELSTVÍ POLICIE
MORAVSKOSLEZSKÉHO KRAJE
ÚZEMNÍ ODBOR KARVINÁ
DOPRAVNÍ INSPEKTORÁT
735 06 KARVINÁ - NOVÉ MĚSTO

07 -04- 2022

příloha č. 1 k č.j.
KRPT-69884-8/ČJ-2022-070206

por. Ing. ALEŠ CYRUS
komisař

LEGENDA :

- STÁVAJÍCÍ SVISLÉ DOPRAVNÍ ZNAČENÍ
- NAVRŽENÉ SVISLÉ DOPRAVNÍ ZNAČENÍ
- ZRUŠENÉ SVISLÉ DOPRAVNÍ ZNAČENÍ

POZNÁMKA :
MVS - MIMO VOZIDEL NA POVOLENÍ STAVBY

POPIS:
JEDNÁ SE O OPRAVU UL. OLBRACHTOVY.
ETAPA ŘEŠÍ OPRAVU POVRCHU NA UL. OLBRACHTOVA.
DVĚ VYHRAZENÉ STÁNÍ O7 BUDOU ZACHOVÁNA A UMOŽNĚN PŘÍJEZD VLASTNÍKUM RZ.

INVESTOR:	Magistrát Města Karviné		FORTAS APZ
PROJEKTANT:			
ZODP.PROJEKTANT	VYPRACOVAL		
NEVŘALA ZDENĚK	NEVŘALA ZDENĚK		
NÁZEV AKCE :	OPRAVA MK NA UL. OLBRACHTOVA V KARVINÉ - RÁJI	STUPEŇ :	PDZ
		FORMÁT. :	2A4
		DATUM :	IV/2022
		Č.ZAK. :	–
PŘÍLOHA :	NÁVRH PŘECHODNÉ ÚPRAVY PROVOZU- 2. ETAPA	MĚŘÍTKO : –	ČÍSLO VÝKR.: 2