

KRAJSKÝ ÚŘAD
MORAVSKOSLEZSKÝ KRAJ
28. října 117, 702 18 Ostrava



Čj.: MSK 76667/2022
Sp. zn.: DSH/12884/2022/Jan
280.4 S5 N
Vyřizuje: Ing. Patrik Janota
Odbor: Odbor dopravy
Telefon: 595 622 900
Fax: 595 622 126
E-mail: posta@msk.cz
Datum: 3. 6. 2022

Veřejná vyhláška

Opatření obecné povahy

Stanovení přechodné úpravy provozu na pozemních komunikacích

Silnice I/67 Karviná

Krajský úřad Moravskoslezského kraje vykonávající podle § 29 zákona č. 129/2000 Sb., o krajích, ve znění pozdějších předpisů, přenesenou působnost stanovenou mu § 124 odst. 4 písm. b) zákona č. 361/2000 Sb., o provozu na pozemních komunikacích a o změnách některých zákonů, ve znění pozdějších předpisů (dále jen zákon o silničním provozu), jako věcně a místně příslušný správní orgán podle § 77 odst. 1 písm. b) zákona o silničním provozu, v řízení o opatření obecné povahy podle § 171 a následujících části šesté zákona č. 500/2004 Sb., správní řád, ve znění pozdějších předpisů (dále jen správní řád), na základě návrhu podaného společností STRABAG a.s., IČ 60838744, Kačírkova 982/4, 158 00 Praha 5 Jinonice zast. spol. SEKNE, spol. s r.o., IČ 62363701, se sídlem Hamerská 304/12, 772 00 Olomouc (dále jen žadatel) ze dne 19. 5. 2022 a po projednání předloženého návrhu přechodné úpravy provozu s dotčeným orgánem v souladu s § 77 odst. 3 zákona o silničním provozu, v návaznosti na § 77 odst. 5 téhož zákona

vydává toto opatření obecné povahy

a dle § 77 odst. 1 písm. b) zákona o silničním provozu

stanoví přechodnou úpravu provozu na silnici č. I/67.

Předmětem stanovení přechodné úpravy je umístění přechodného dopravního značení a zařízení (viz příloha) na silnici I/67 v katastru obce Karviná, v km 13,953 – 17,059 staničení silnice, kterým dojde k usměrnění silničního provozu v rámci opravy povrchu silnice I/67.

Tel.: 595 622 222 IČ: 70890692
Fax: 595 622 126 DIČ: CZ70890692
ID DS: 8x6bxsd Č. účtu: 1650676349/0800



www.msk.cz

Místo:	Silnice I/67 Karviná, silniční staničení km 13,953 – 17,059 Frézování v km 13,953 – 17,059 Etapa 1 recyklace za studena 15,779 – 16,272
Termín:	06. 06. 2022 – 13. 06. 2022 Frézování 14. 06. 2022 – 10. 07. 2022 Etapa 1
Osoba odpovědná za zabezpečení a organizaci akce	Zástupce společnosti STRABAG a.s. Ing. Bohdan Ježek, tel. 602 504 623

Pro umístění dopravního značení stanoví zdejší úřad tyto podmínky:

- dopravní značení bude provedeno dle odsouhlasené přílohy dopravního značení,
- dopravní značení bude umístěno jen na dobu nezbytně nutnou,
- ve dnech, kdy budou stavební práce zastaveny, bude omezení provozu ihned zrušeno nebo bude silniční provoz omezen jen v nezbytném rozsahu,
- dopravní značení bude provedeno dle normy ČSN 018020, ČSN EN 12899-1, ČSN EN 1436, zákona o silničním provozu, v souladu s vyhl. č. 294/2015 Sb., kterou se provádějí pravidla provozu na pozemních komunikacích a umístěno dle Zásad pro dopravní značení na pozemních komunikacích TP 65, Zásad pro označování pracovních míst na pozemních komunikacích TP 66, Čj:21/2015-120-TN/1 ze dne 12. března 2015,
- dopravní značení musí být provedeno a umístěno v souladu se stávajícím dopravním značením dle platných zákonů, vyhlášek, technických podmínek a norem, podle konkrétní situace.,
- žadatel je povinen udržovat předepsané dopravní značení po celou dobu dopravního opatření ve funkčním stavu, v čistotě, a dbát na jeho správné umístění. Po ukončení prací bude přechodné dopravní značení ihned odstraněno a stávající uvedeno do původního stavu, tak aby nebyla ohrožena bezpečnost ani plynulost silničního provozu; pokud si bezpečnost a plynulost silničního provozu vyžádá další úpravu nebo doplnění dopravního značení, zajistí ji žadatel podle pokynů zdejšího úřadu či policie,
- stanovenou úpravu dopravního značení zajistí žadatel,
- napojení jednotlivých vrstev vozovky po frézování bude provedeno plynule,
- v případě, že dojde ke změně výše stanoveného termínu, bude žadatel tuto skutečnost s patřičným odůvodněním předem konzultovat se zdejším úřadem, následně informovat všechny dotčené (viz. Rozdělovník) a současně tuto informaci bezodkladně sdělí na Národní dopravní informační centrum (NDIC), Slovenská 7/1124, 702 00 Ostrava – Přívoz (Jana Petrášová tel. 596 663 556, email: jana.petrasova@rsd.cz nebo ndic@rsd.cz; tel. 596 663 550-3),

Odůvodnění

Toto stanovení přechodné úpravy provozu na pozemních komunikacích bylo vydáno na základě žádosti, kterou zdejšímu správnímu úřadu podal žadatel dne 19. 5. 2022. K dnešnímu dni Krajský úřad Moravskoslezského kraje shromáždil všechny podklady pro vydání stanovení přechodné úpravy provozu na

pozemních komunikacích formou opatření obecné povahy. Zejména pak žádost a výkresy přechodného dopravního značení. Po posouzení dopravní situace a projednání s dotčeným orgánem postupem podle § 77 odst. 3 zákona o silničním provozu krajský úřad přistoupil k vydání stanovení přechodné úpravy provozu na pozemních komunikacích formou opatření obecné povahy. Podklady pro vydání stanovení jsou součástí spisové dokumentace, která je uložena u Krajského úřadu Moravskoslezského kraje.

Poučení

Proti opatření obecné povahy dle § 173 odst. 2 správního řádu nelze podat opravný prostředek. Opatření obecné povahy nabývá účinnosti pátým dnem po vyvěšení.

Ing. Libor Částka
vedoucí oddělení silničního hospodářství

Příloha

Odsouhlasená výkresová dokumentace dopravního značení (2x výkres)

Opatření obecné povahy musí být vyvěšeno po dobu 15 dnů na úřední desce Krajského úřadu Moravskoslezského kraje a na úředních deskách obecních úřadů v obcích, jejichž správních obvodech se opatření obecné povahy týká.

Vyvěšeno dne:

Sejmuto dne:

Razítko a podpis orgánu, který potvrzuje vyvěšení a sejmnutí návrhu opatření:




Rozdělovník

1. SEKNE, spol. s r.o., IČ 62363701 – ID DS: nppsei2
2. Ředitelství silnic a dálnic ČR, správa Ostrava – ID DS: zjq4rhz
3. Policie ČR, Krajské ředitelství policie MSK, územní odbor Karviná, DI – ID DS: n5hai7v
4. Magistrát města Karviné, silniční správní úřad – ID DS: es5bv8q

S žádostí o vyvěšení na úřední desce:

5. Statutární město Karviná – ID DS: es5bv8q
6. Obec Dětmarovice – ID DS: 2hqbxxt


Schéma

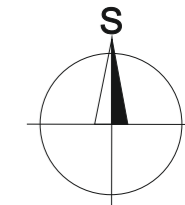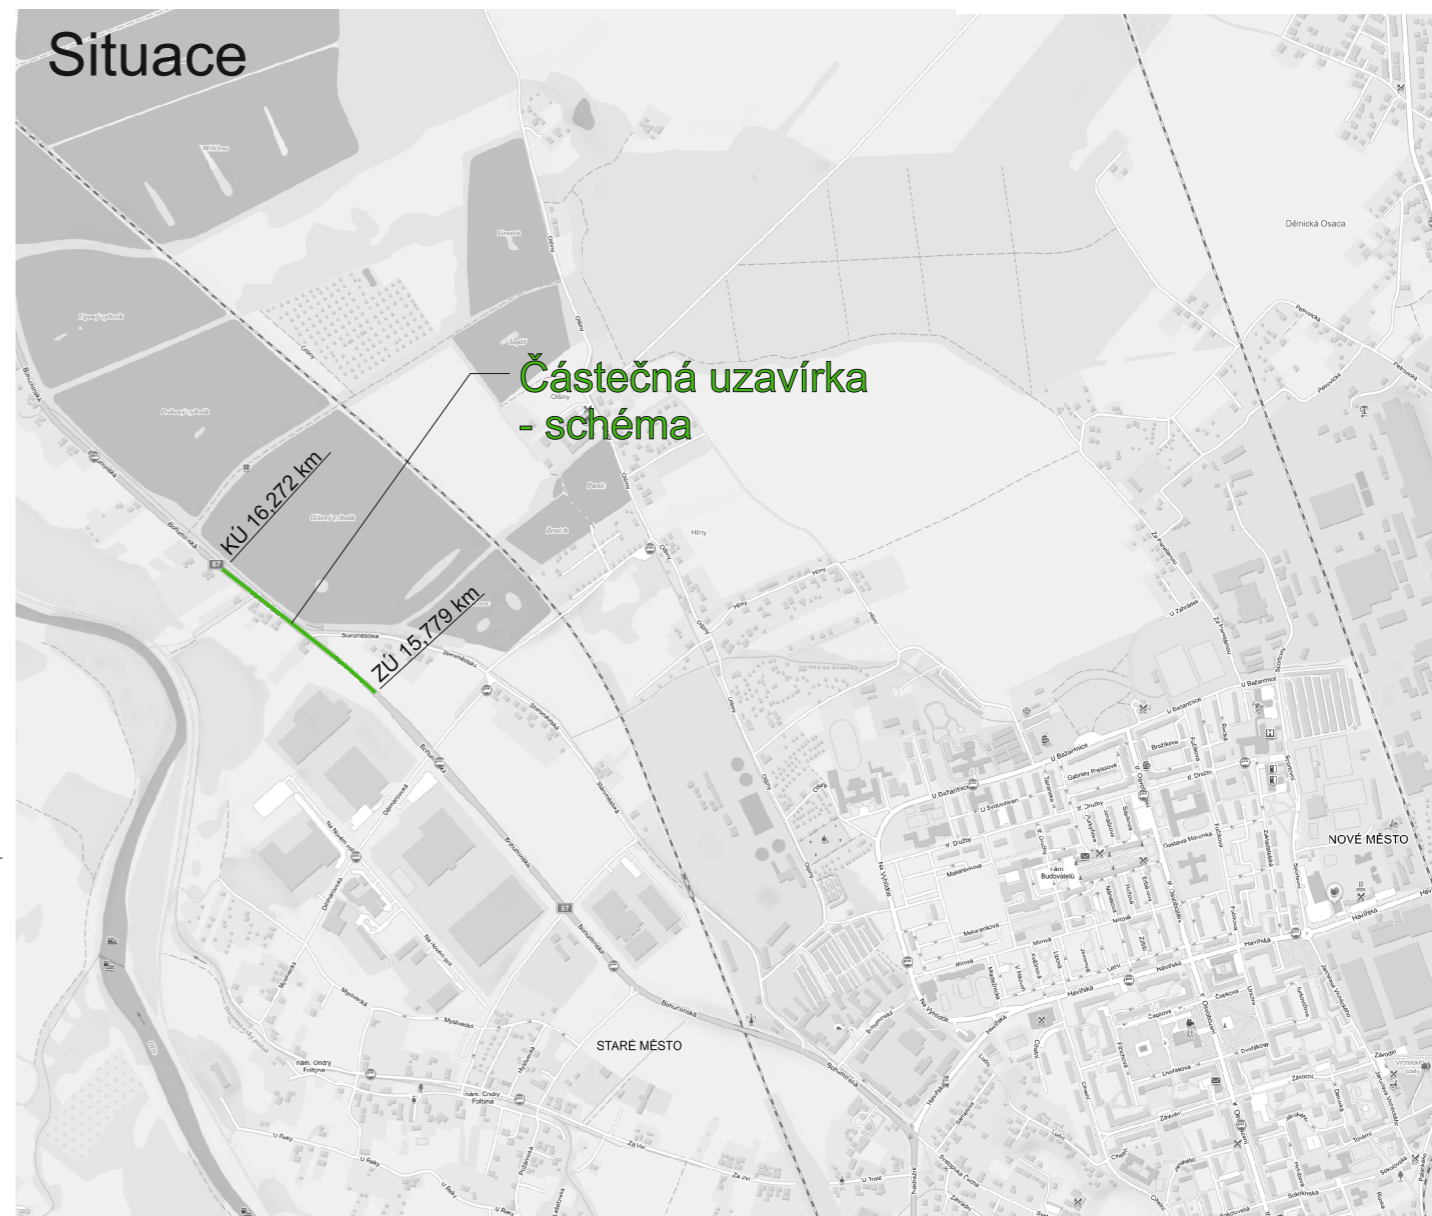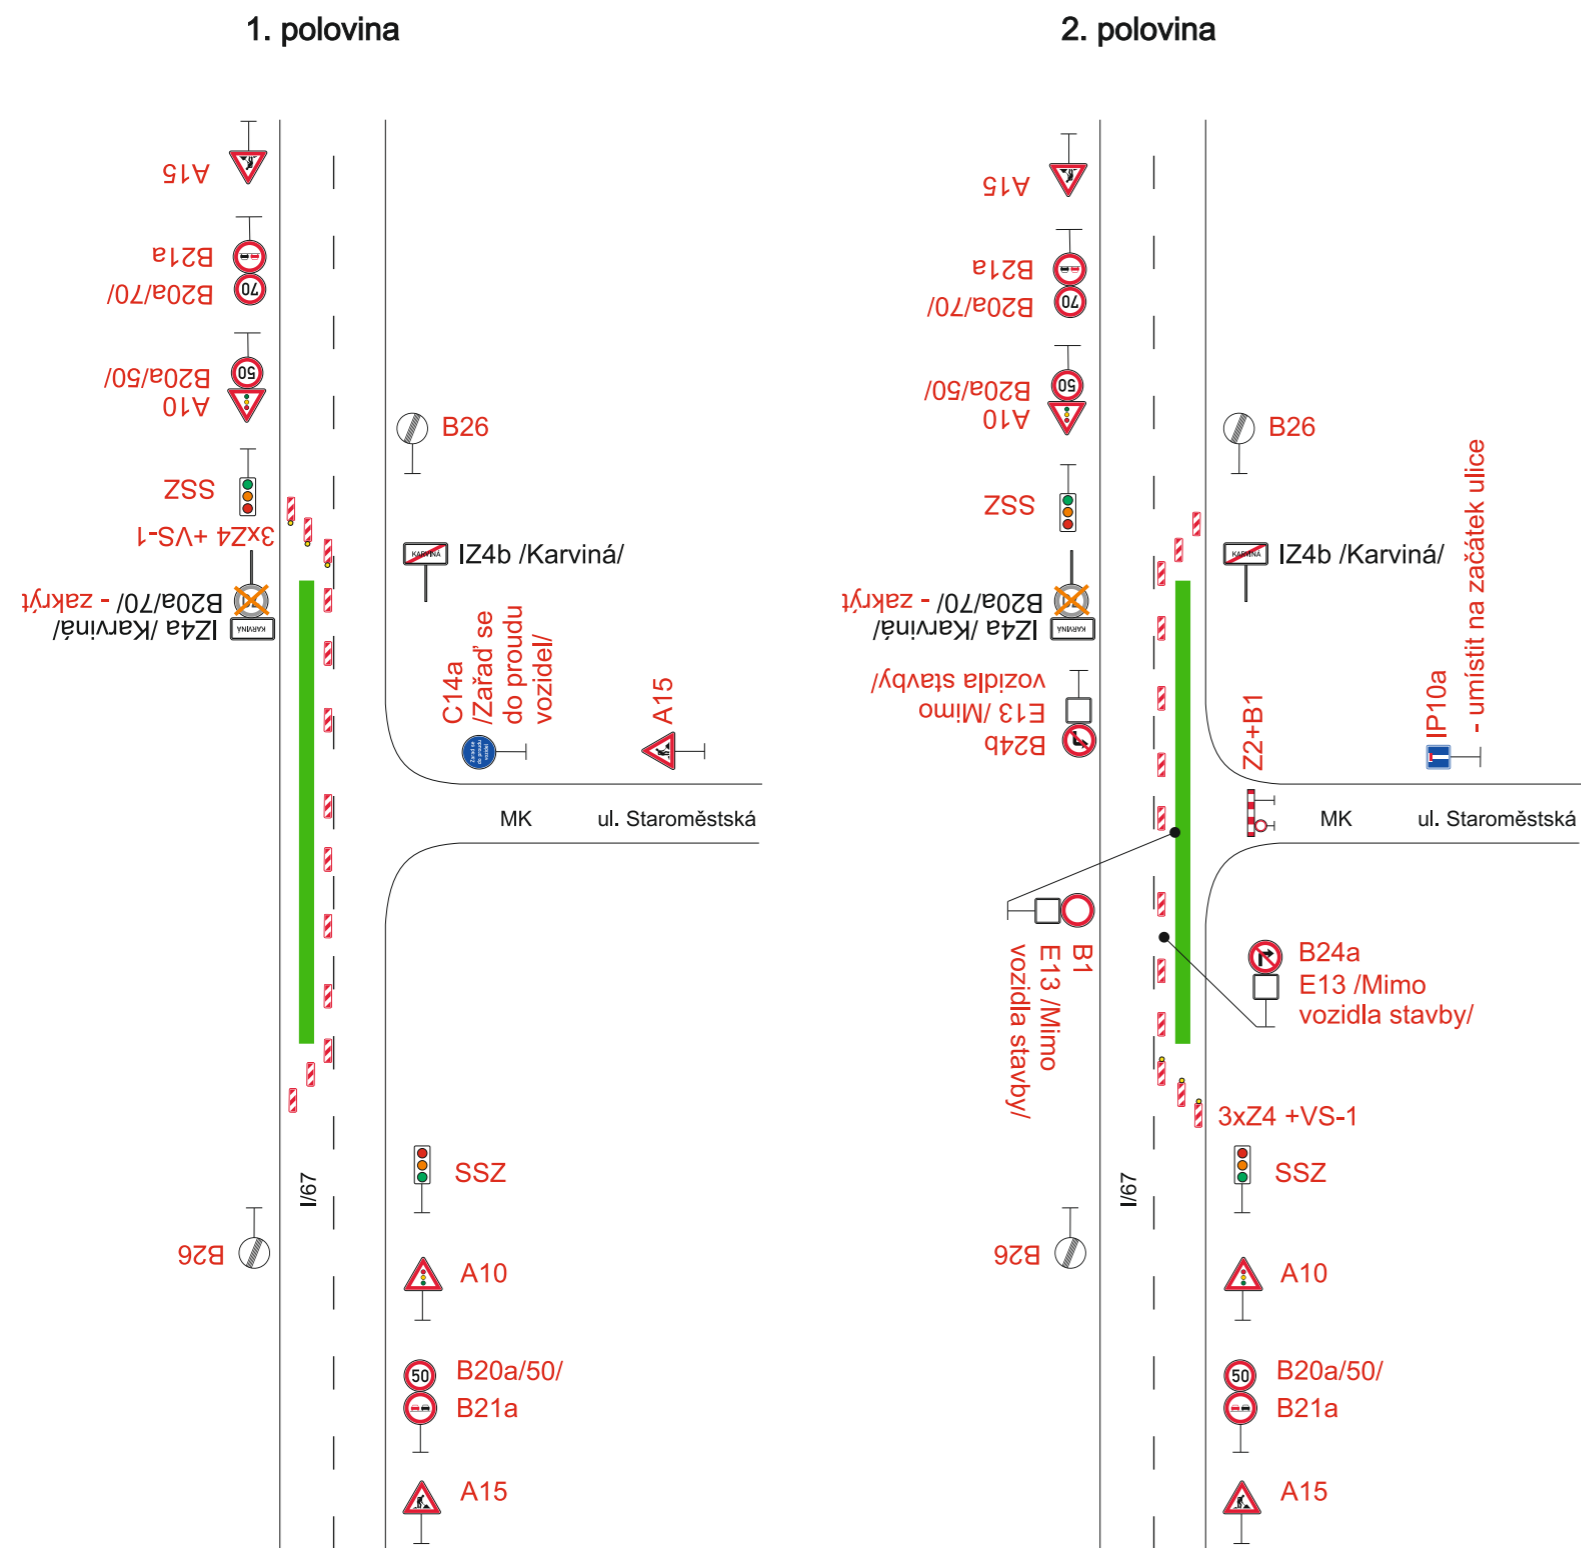



Uzavřený úsek

Vypracoval: Bc. Martin Bodlák	Datum: 18.5.2022	SEKNE SEKNE, spol. s r.o. Hamerská 12, 772 00 Olomouc DIČ: CZ62363701 tel./fax: 585 311 867		
Název akce: I/67 Karviná - Koukolná, km 13,953 - 17,059				
Název objektu: Přečhodné dopravní značení	Formát: 2xA4	Č. výkresu: 2	Č. soupravy:	
Příloha: 1. etapa				

Schéma Frézování

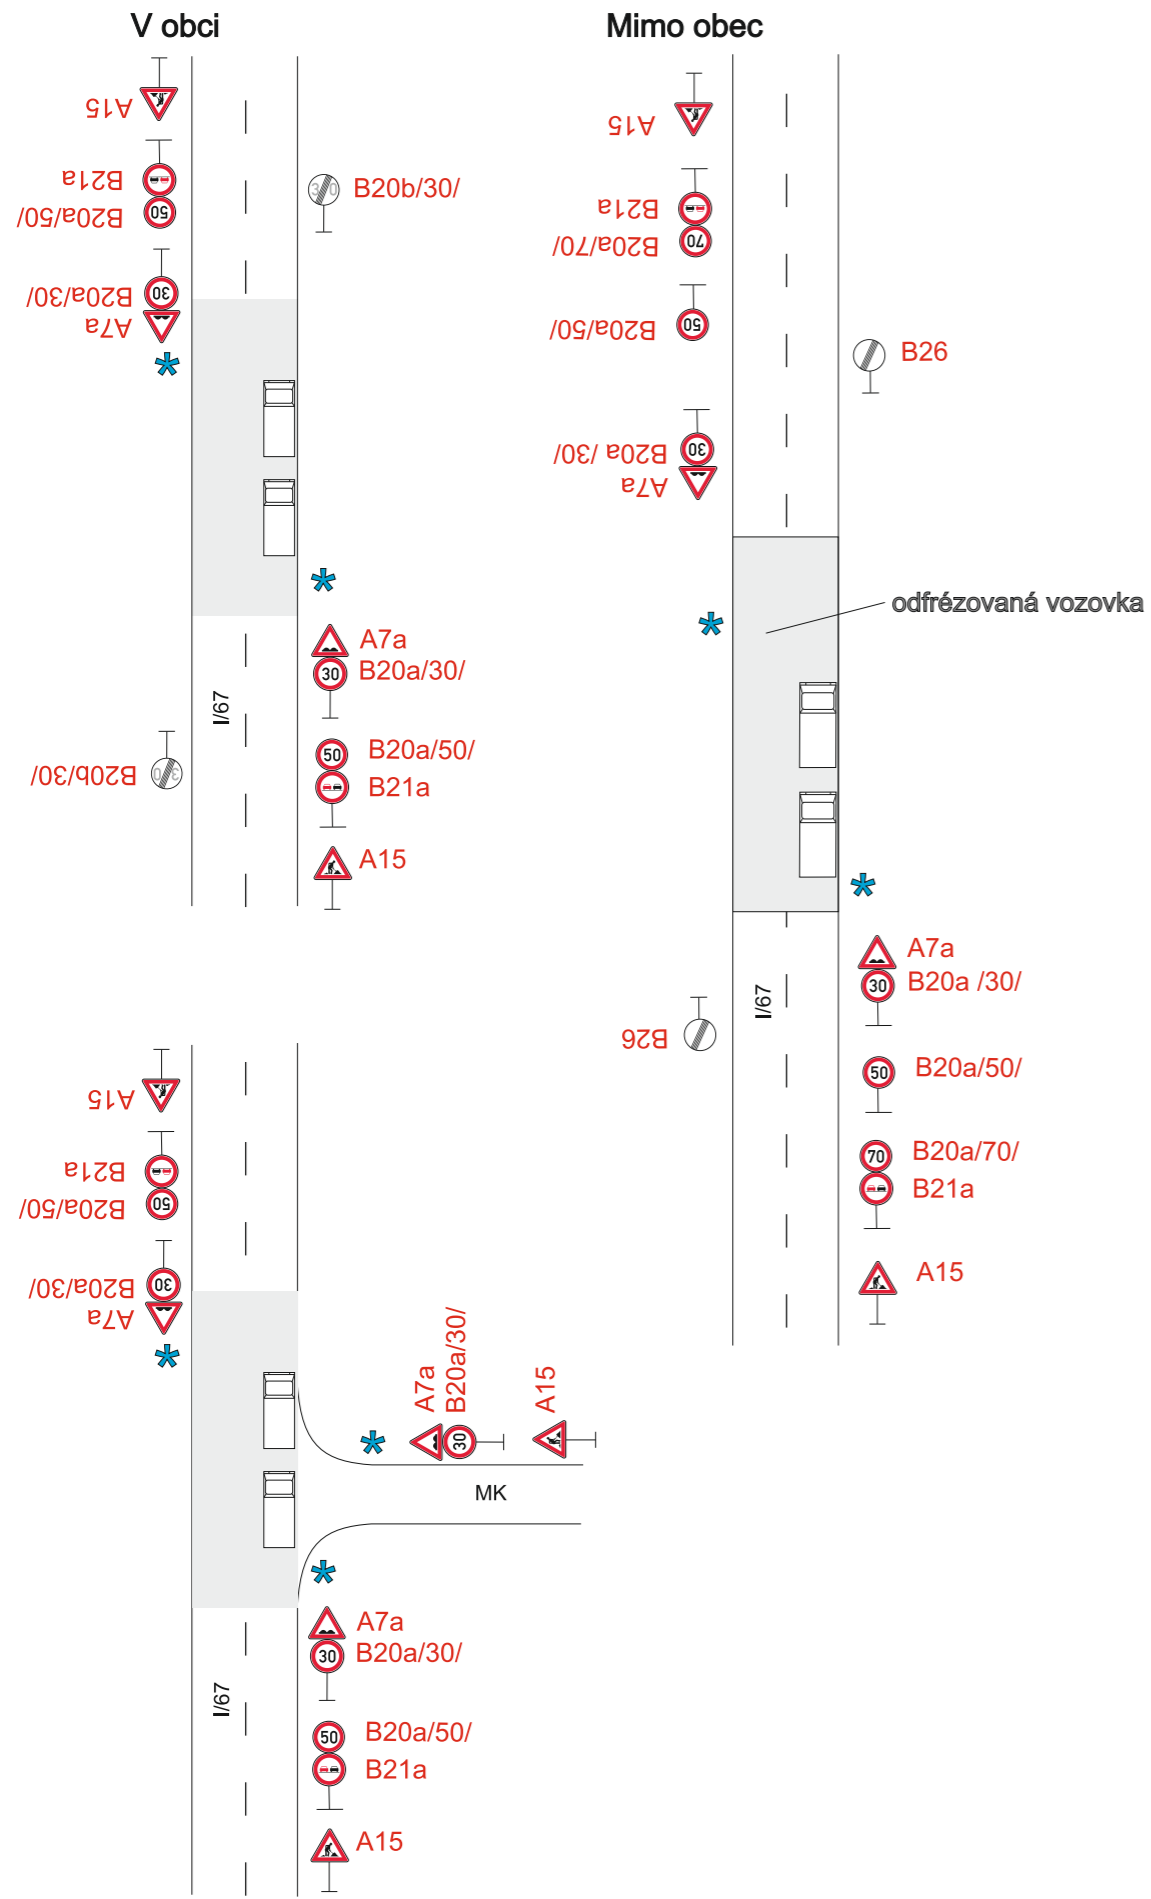

* Provoz řízen pracovníky stavby

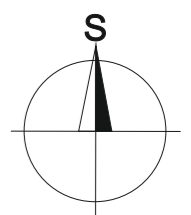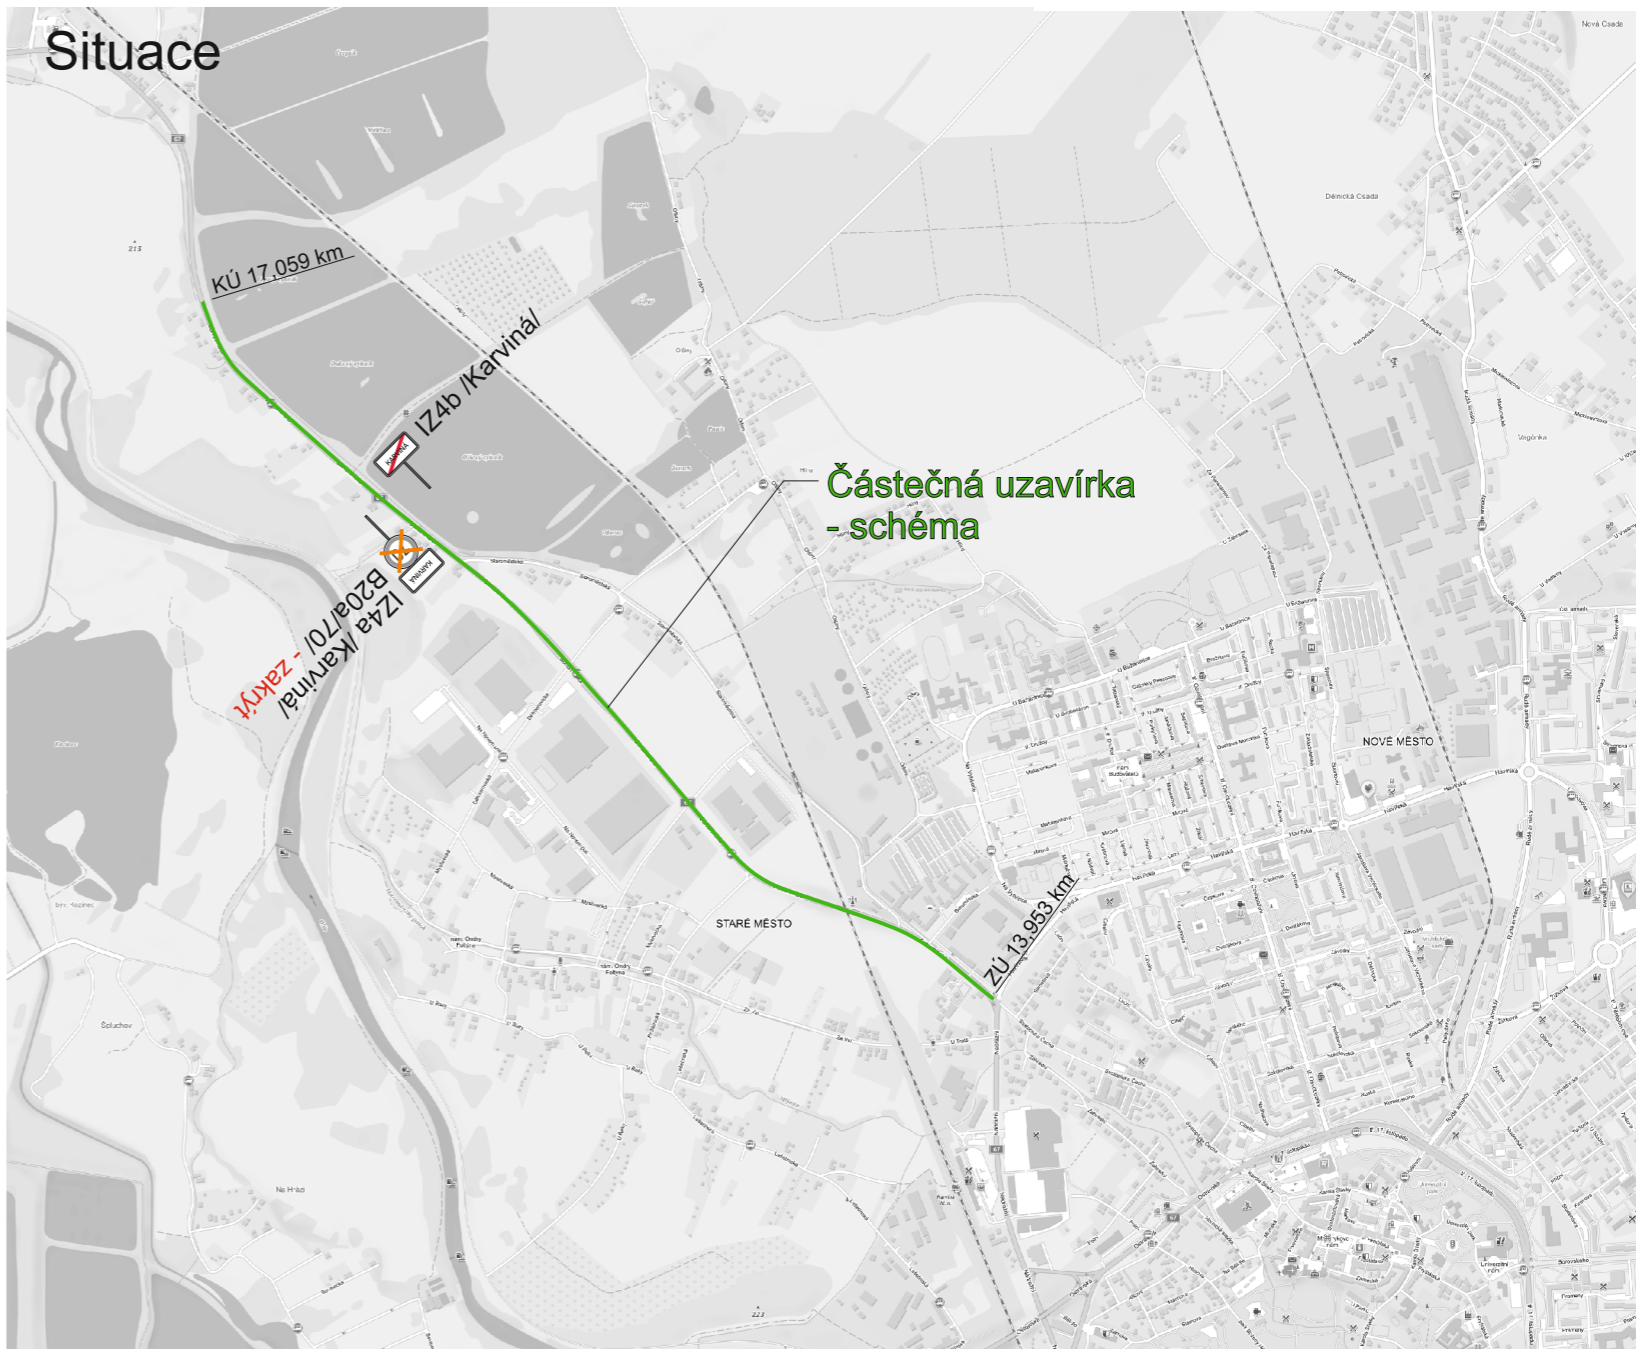

<p>Uzavřený úsek</p>				
Vypracoval: Bc. Martin Bodlák	Datum: 18.5.2022	<p>SEKNE SEKNE, spol. s r.o. Hamerská 12, 772 00 Olomouc DIČ: CZ62363701 tel./fax: 585 311 867</p>		
Název akce: <p style="text-align: center;">I/67 Karviná - Koukolná, km 13,953 - 17,059</p>				
Název objektu: Přejícné dopravní značení		Formát: 2xA4	Č. výkresu: 1	Č. soupřavy:
Příloha: Frézování				