1. ETAPA - 7 DNŮ PŘED REALIZACÍ

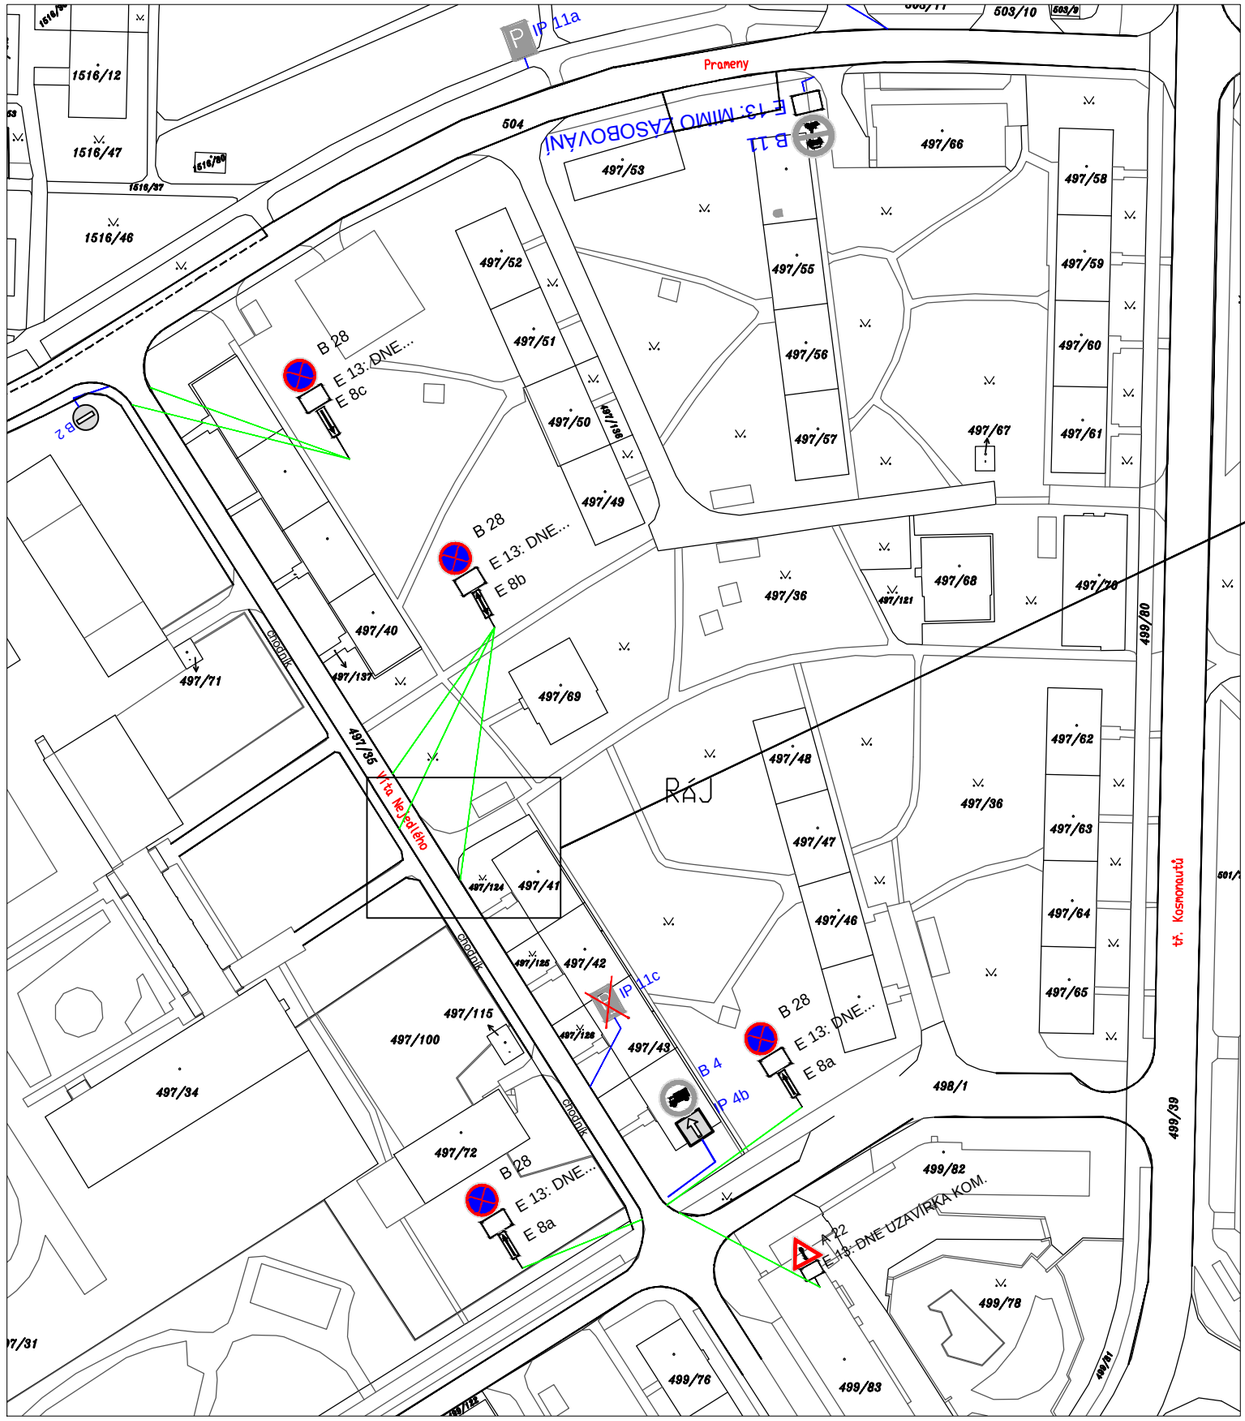

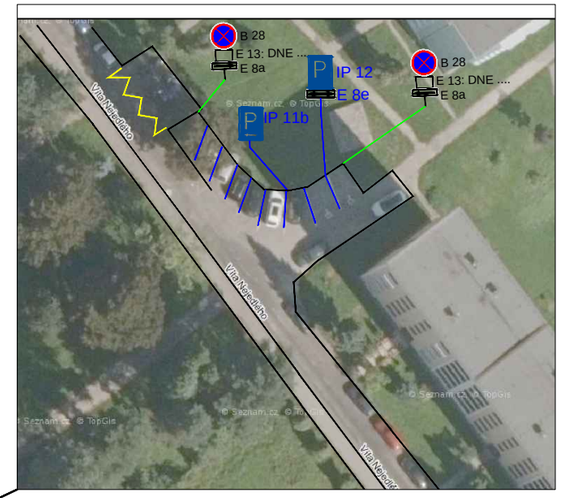

KOORDINAČNÍ SITUACE

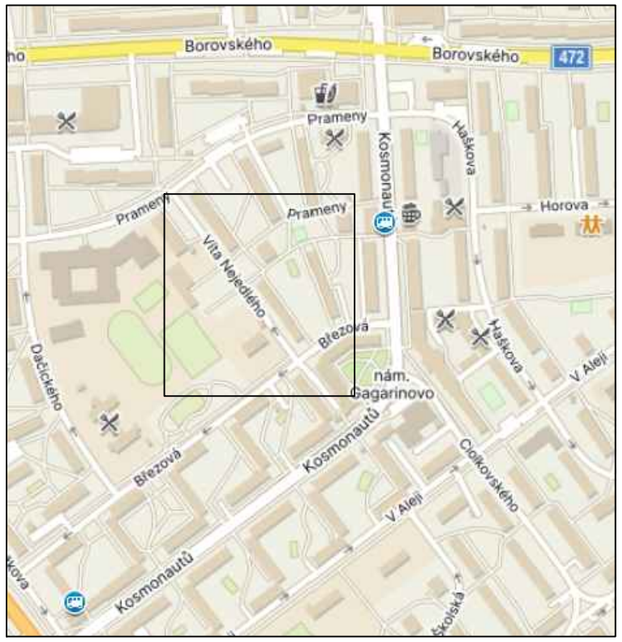

JEDNÁ SE O OPRAVU UL. VÍTA NEJEDLÉHO V KARVINÉ.
ETAPA ŘEŠÍ UMÍSTĚNÍ PDZ - 7 DNŮ PŘED REALIZACÍ.

LEGENDA :

- STÁVAJÍCÍ SDZ
- NAVRŽENÉ SDZ
- ZRUŠENÉ SDZ

Firma			Davoz značky, s.r.o. Bítov 106
Vypracoval	K. Kedroň		
Kreslil	K. Kedroň		
Kontrola			
Akce : OPRAVA UL. VITA NEJEDLÉHO, KARVINÁ			Objednatel : -
Příloha : PŘECHODNÉ DZ - 7 DNŮ PŘED REALZACÍ	Datum	Březen 2024	Číslo
	Měřítko	1: 500	1
	Archivní číslo	-	