



KONTROLOVAL	VYPRACOVAL		
Ing. SLANINA Michal	Ing. SLANINA Michal		
KRAJ, MĚÚ, ObÚ	MORAVSKOSLEZSKÝ	Ing. Michal SLANINA Autorizovaný inženýr pro dopravní stavby ČKAIT 1103465	
INVESTOR	SSMSK, p.o. středisko Karviná, Bohumínská 1877/4, 733 01 Karviná	FORMÁT	3x A4
MÍSTO STAVBY:	KARVINÁ, sil. III/4688	DATUM	7 / 2023
NÁZEV AKCE	<b>Oprava autobusových zálivů na silnici III/4688 Karviná</b>	STUPEŇ	DOS-PDPS
MÍSTO:	<b>Kosmonautů, km 3,415 – 3,310</b>	MĚŘÍTKO	
NÁZEV VÝKRESU	<b>POV - NÁVRH PDZ - 1/2</b>	OBJEKT	SO 103
		ČÍSLO VÝKRESU	PARÉ
		<b>D.6</b>	

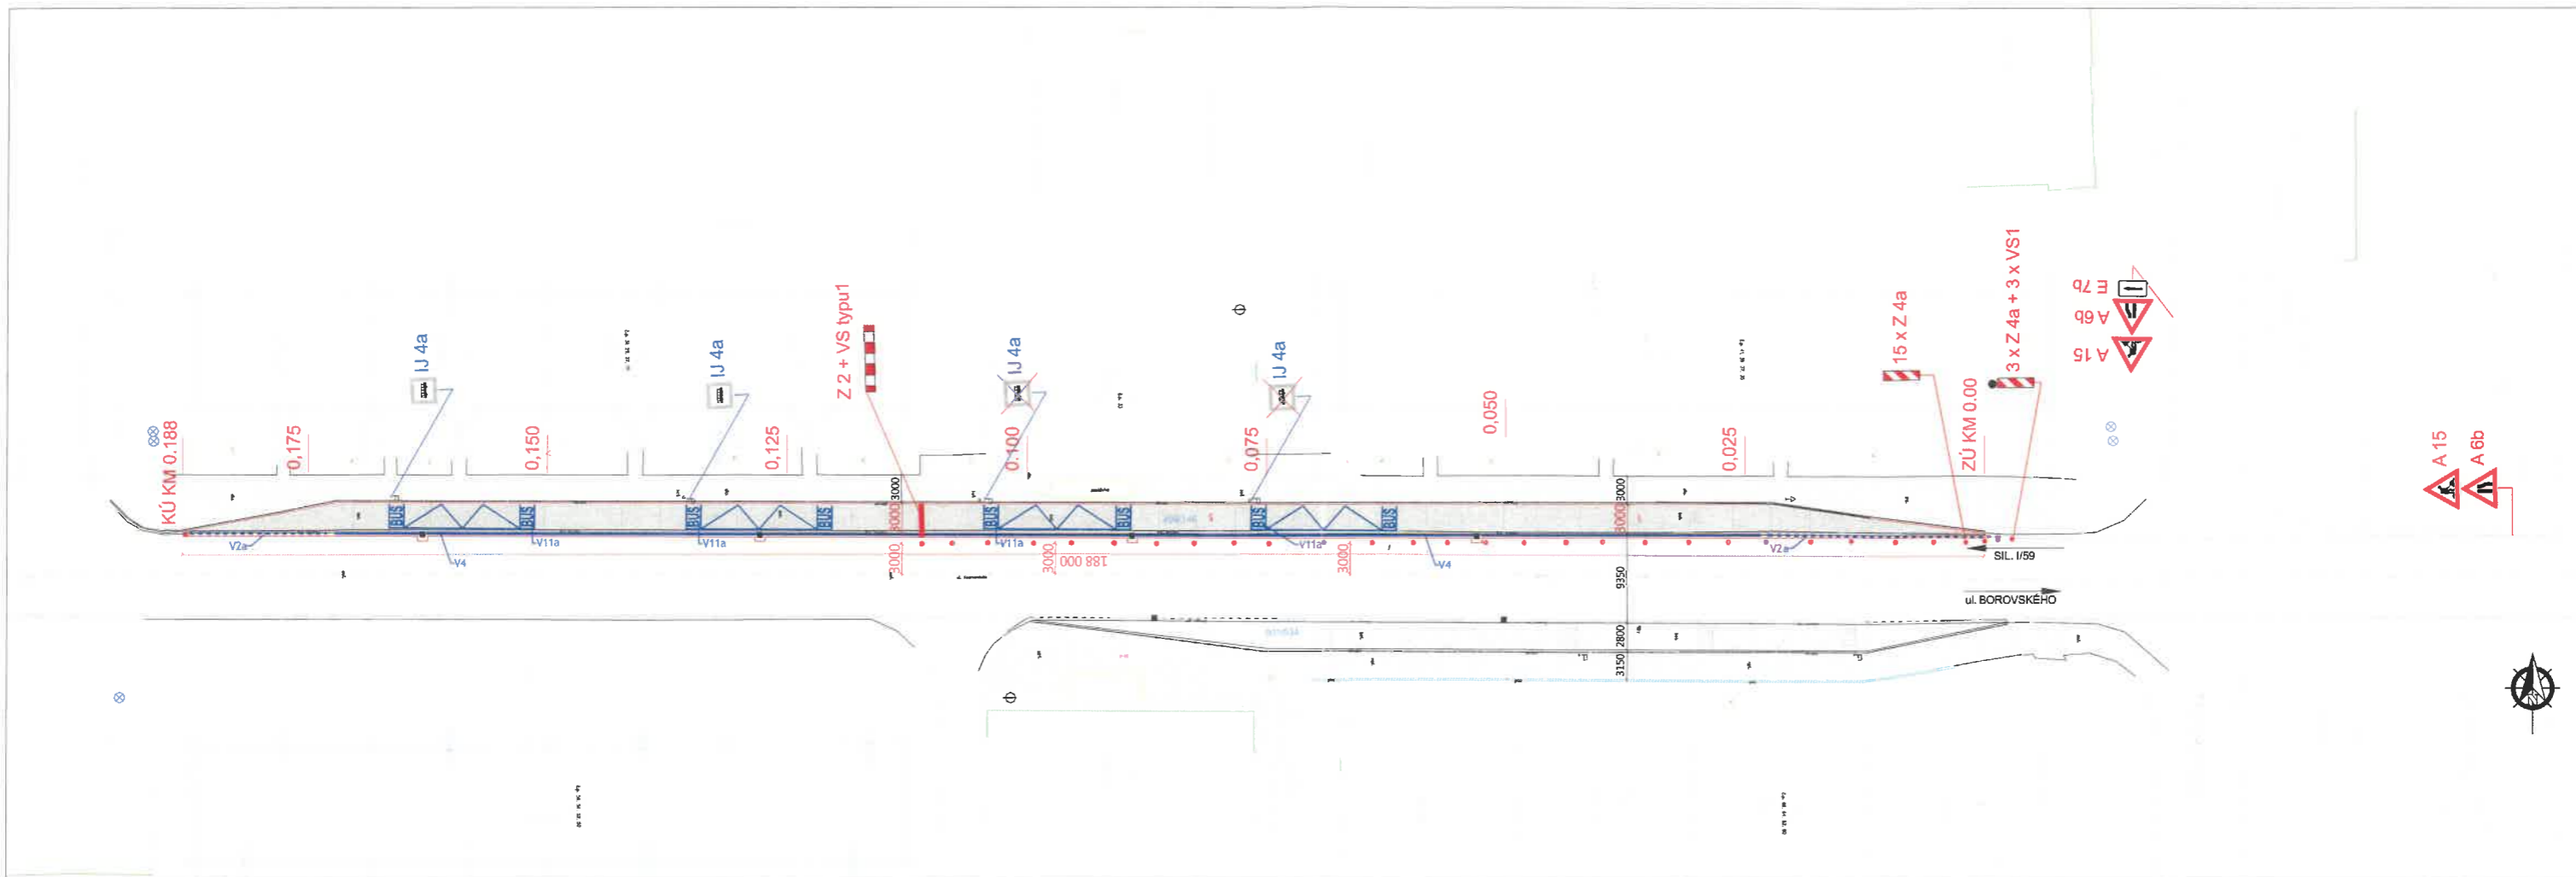





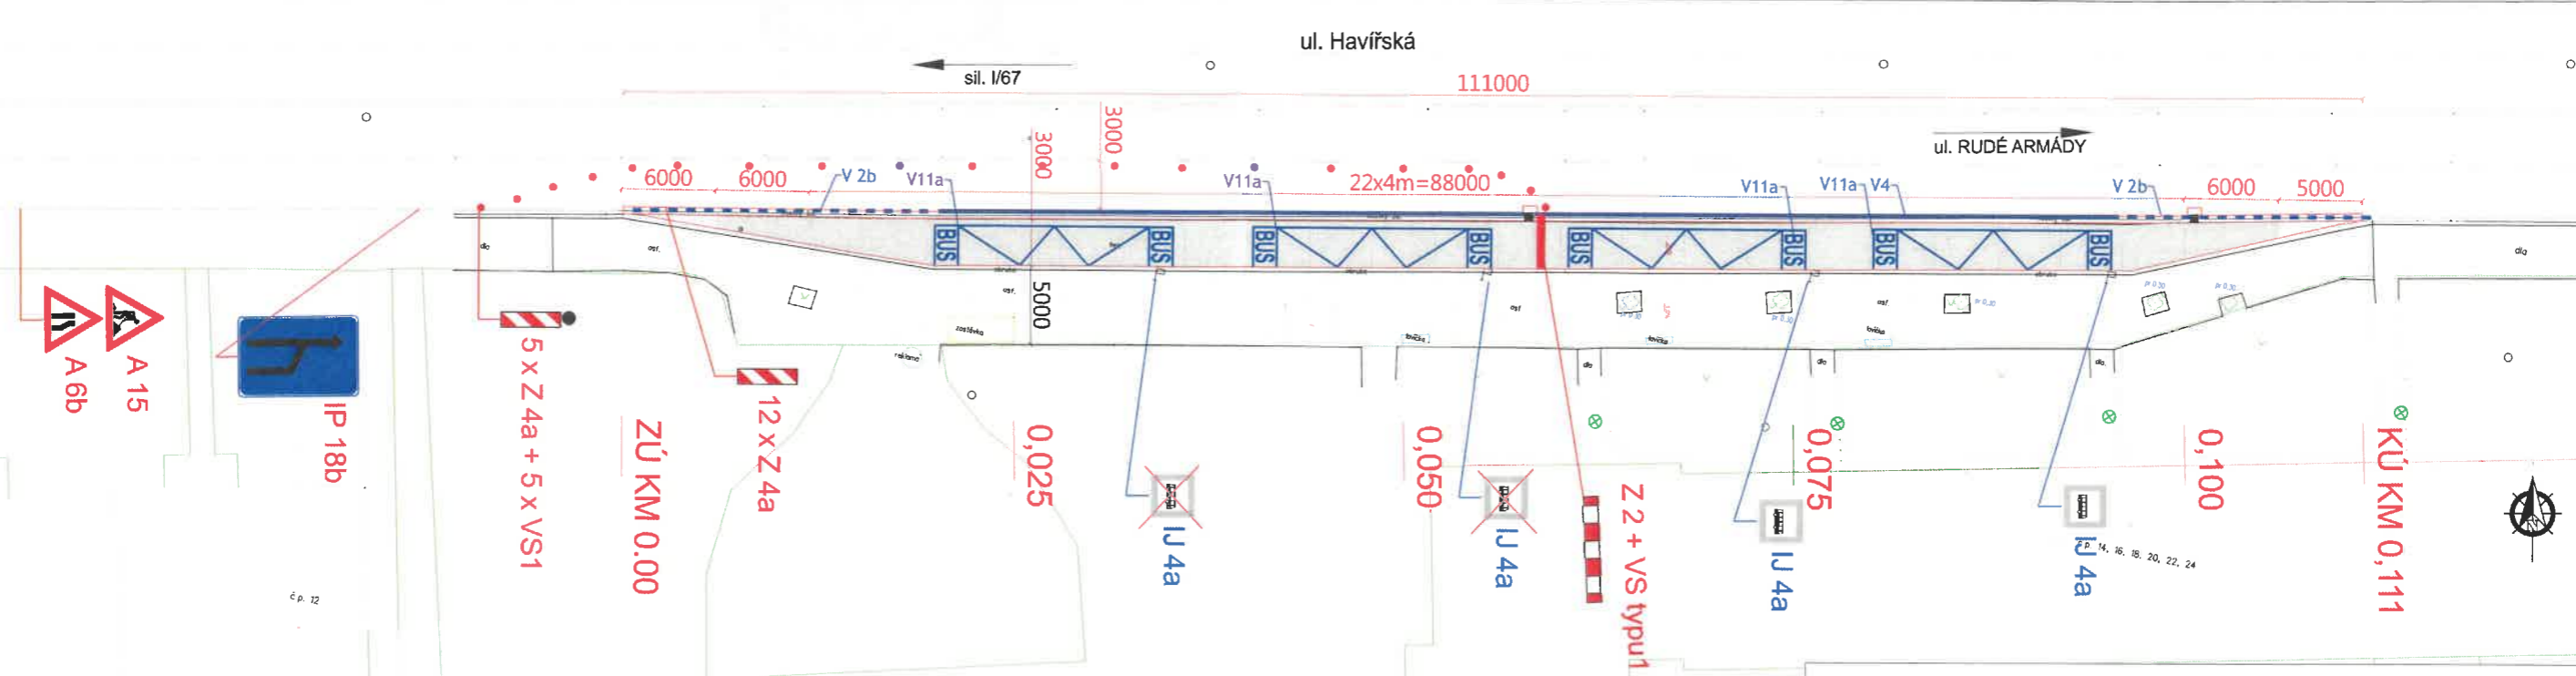
KONTROLOVAL	VYPRACOVAL		
Ing. SLANINA Michal	Ing. SLANINA Michal		
KRAJ, MĚÚ, ObÚ	MORAVSKOSLEZSKÝ	Ing. Michal SLANINA Autorizovaný inženýr pro dopravní stavby ČKAIT 1103465	
INVESTOR	SSMSK, p.o. středisko Karviná, Bohumínská 1877/4, 733 01 Karviná		
MÍSTO STAVBY:	KARVINÁ, sil. III/4688		
NÁZEV AKCE	<b>Oprava autobusových zálivů na silnici III/4688 Karviná</b>		
MÍSTO:	<b>Kosmonautů km 3,310 – 3,500“</b>		
NÁZEV VÝKRESU	POV - NÁVRH PDZ - 1/2		FORMÁT 3xA4
			DATUM 7 / 2023
			STUPEŇ DOS-PDPS
			MĚŘÍTKO
			OBJEKT SO 102
			ČÍSLO VÝKRESU PARÉ
			D.6

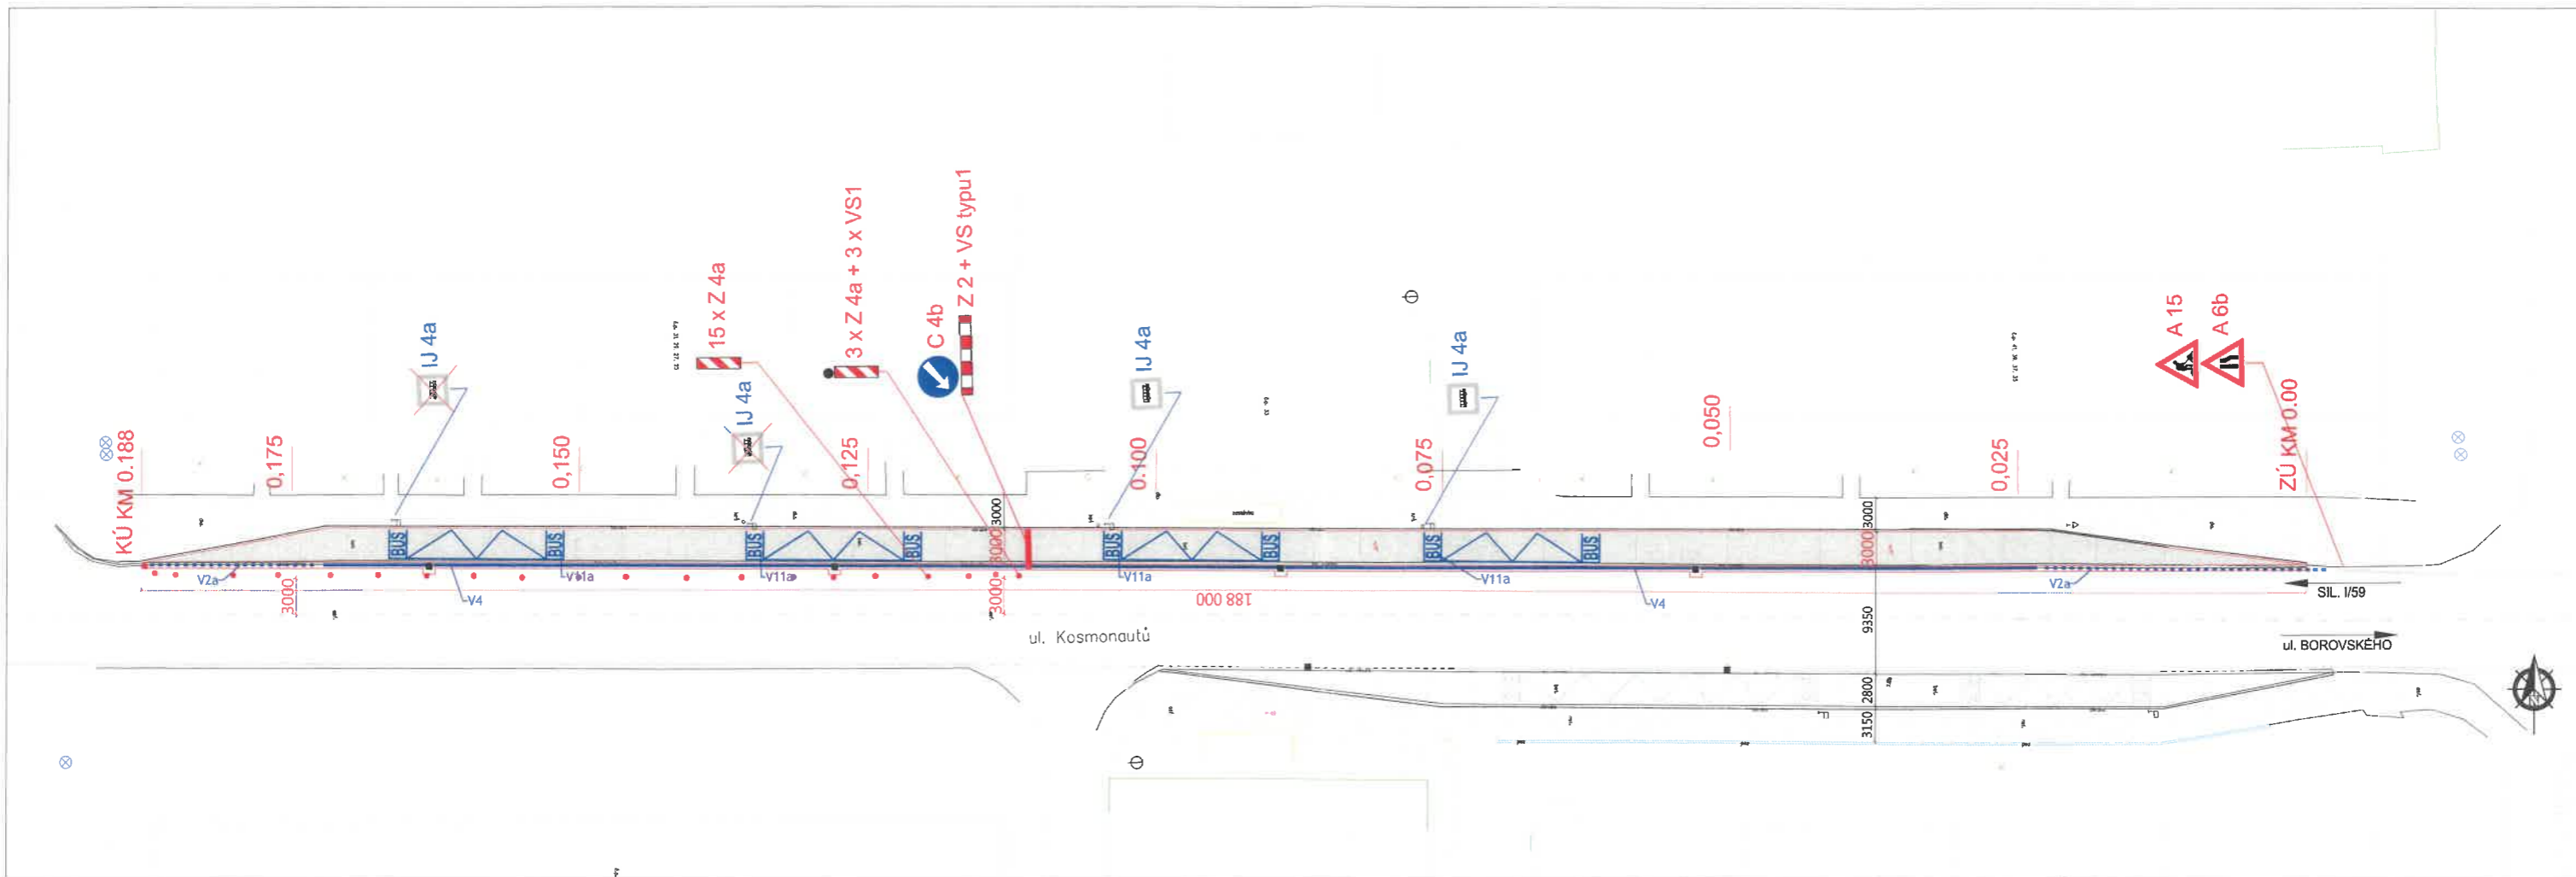

KONTROLOVAL	VYPRACOVAL		 <b>Ing. Michal SLANINA</b> Autorizovaný inženýr pro dopravní stavby ČKAIT 1103465
Ing. SLANINA Michal	Ing. SLANINA Michal		
KRAJ, MĚÚ, ObÚ	MORAVSKOSLEZSKÝ		FORMÁT 3x4
INVESTOR	SSMSK, p.o. středisko Karviná, Bohumínská 1877/4, 733 01 Karviná		DATUM 7 / 2023
MÍSTO STAVBY:	KARVINÁ, sil. III/4688		STUPEŇ DOS-PDPS
NÁZEV AKCE	<b>Oprava autobusových zálivů na silnici III/4688 Karviná</b>		MĚŘÍTKO
MÍSTO:	<b>Kosmonautů km 3,310 – 3,500“</b>		OBJEKT SO 102
NÁZEV VÝKRESU	<b>POV - NÁVRH PDZ - 2/2</b>		ČÍSLO VÝKRESU PARÉ
			<b>D.7</b>

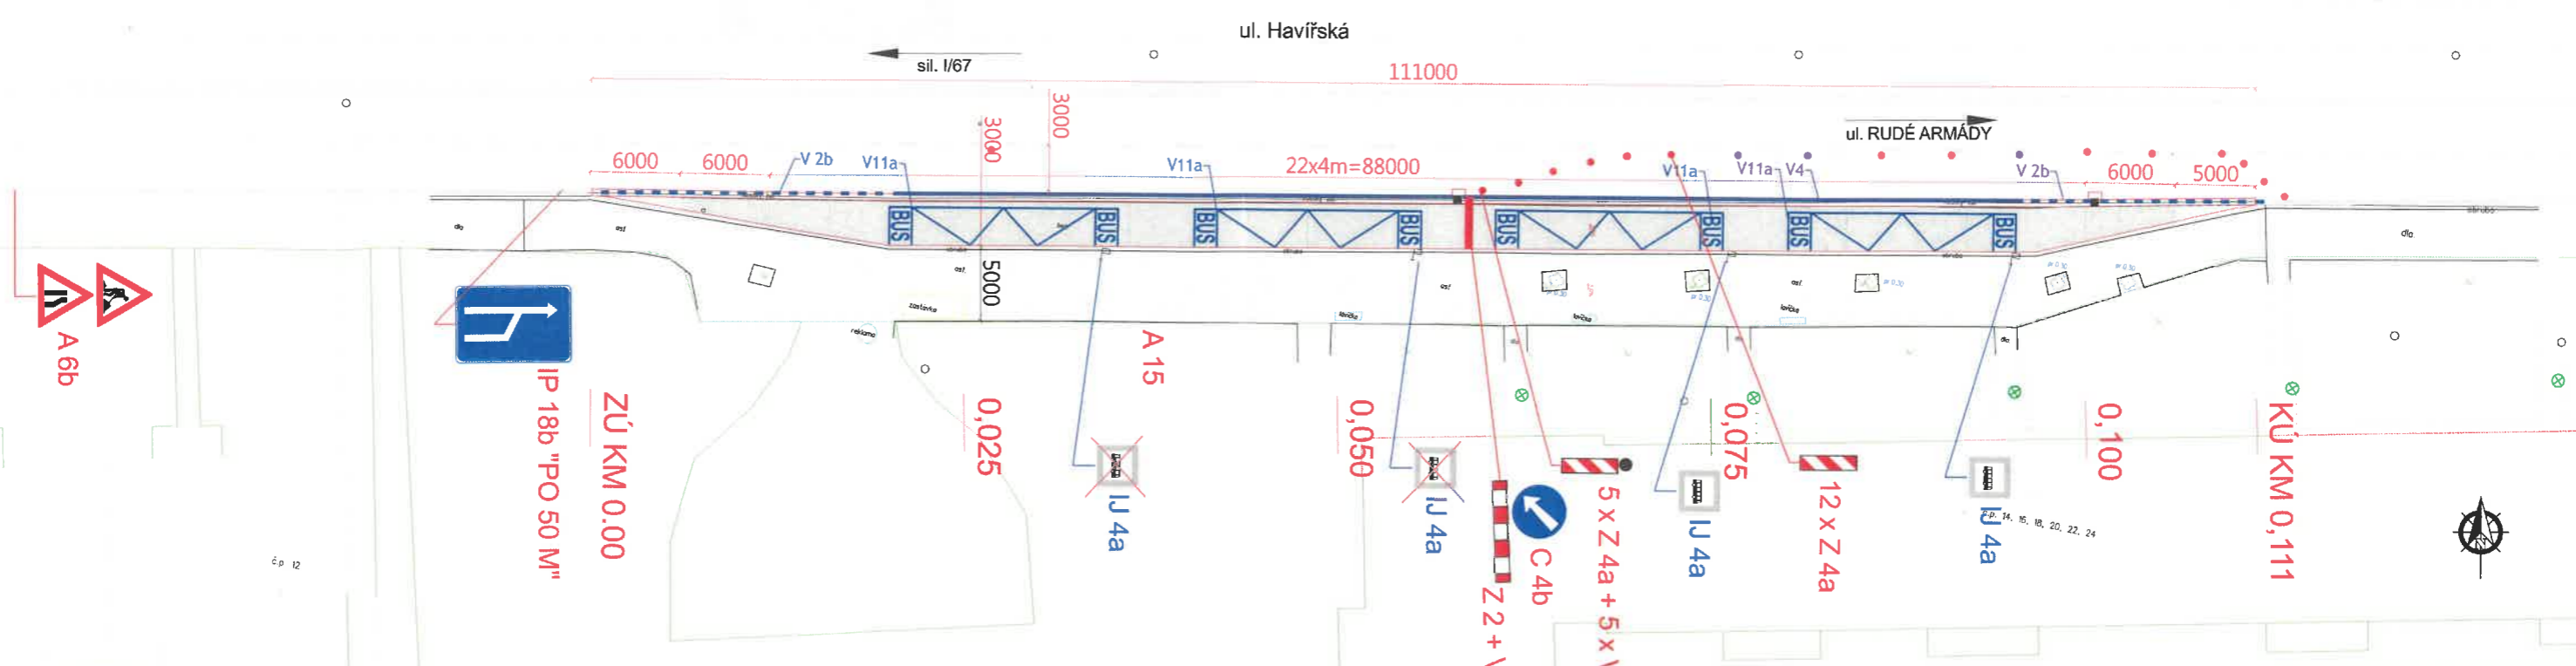

KONTROLOVAL	VYPRACOVAL	<i>Slanina</i>	 Ing. Michal SLANINA Autotézovaný inženýr pro dopravní stavby ČKAIT 1103465	
Ing. SLANINA Michal	Ing. SLANINA Michal			
KRAJ, MĚÚ, ObÚ	MORAVSKOSLEZSKÝ			
INVESTOR	SSMSK, p.o. středisko Karviná, Bohumínská 1877/4, 733 01 Karviná			
MÍSTO STAVBY:	KARVINÁ, sil. III/4688			
NÁZEV AKCE	<b>Oprava autobusových zálivů na silnici III/4688 Karviná</b>		FORMÁT	3x44
MÍSTO:	<b>Stadion házené, km 0,680 - 0,800</b>		DATUM	7 / 2023
NÁZEV VÝKRESU	<b>POV - NÁVRH PDZ - 2/2</b>		STUPEŇ	DOS-PDPS
			MĚŘÍTKO	
			OBJEKT	SO 101
			ČÍSLO VÝKRESU	PARÉ
			<b>D.7</b>	



KONTROLOVAL	VYPRACOVAL		 Ing. Michal SLANINA Autorizovaný inženýr pro dopravní stavby ČKAIT 1103465	
Ing. SLANINA Michal	Ing. SLANINA Michal			
KRAJ, MĚÚ, ObÚ	MORAVSKOSLEZSKÝ		FORMÁT	3x4
INVESTOR	SSMSK, p.o. středisko Karviná, Bohumínská 1877/4, 733 01 Karviná		DATUM	7 / 2023
MÍSTO STAVBY:	KARVINÁ, sil.II/4688		STUPEŇ	DOS-PDPS
NÁZEV AKCE	<b>Oprava autobusových zálivů na silnici III/4688 Karviná</b>		MĚŘÍTKO	
MÍSTO:	<b>Stadion házené, km 0,680 - 0,800</b>		OBJEKT	SO 101
NÁZEV VÝKRESU	<b>POV - NÁVRH PDZ - 1/2</b>		ČÍSLO VÝKRESU	PARÉ
			<b>D.6</b>	

24ZAK033 SSMSK oprava autobusových zálivů Karviná

EDS Trade  
Vedoucí projektu

12.08.2024

Legenda:

- Podle plánu
- Nízké riziko
- Střední riziko
- Vysoké riziko
- Nepřifazeno


0

srpen

září

říjen

Popis položky	Kategorie	Začátek	Počet dnů
<b>Etapa I. SO 01 Stadion Hráze</b>			
Bourací práce, odstranění podkladu, úprava pláně, úprava posun UV	Podle plánu	12.08.2024	5
Konstrukční vrstvy - ŠD, KSC	Podle plánu	19.08.2024	5
VÝZTUŽ a CB KRYT, proez + zateplení spár.	Podle plánu	26.08.2024	5
Příprava a pokládka sádkových vrstev ACO + ACL	Podle plánu	02.09.2024	4
obnova VDZ			
<b>Etapa I. SO 03 Kosmonautů Dlouhá</b>			
Bourací práce, odstranění podkladu, úprava pláně, úprava posun UV	Podle plánu	12.08.2024	5
Konstrukční vrstvy - ŠD, KSC	Podle plánu	19.08.2024	5
VÝZTUŽ a CB KRYT, proez + zateplení spár.	Podle plánu	26.08.2024	5
Pokládka sádkových vrstev	Podle plánu	02.09.2024	4
obnova VDZ			
<b>Etapa II. SO 01 Stadion Hráze</b>			
Bourací práce, odstranění podkladu, úprava pláně, úprava posun UV	Podle plánu	09.09.2024	5
Konstrukční vrstvy - ŠD, KSC	Podle plánu	16.09.2024	5
VÝZTUŽ a CB KRYT, proez + zateplení spár.	Podle plánu	23.09.2024	5
Pokládka sádkových vrstev	Podle plánu	30.09.2024	4
obnova VDZ			
<b>Etapa II. SO 02 Kosmonautů (krátká)</b>			
Bourací práce, odstranění podkladu, úprava pláně, úprava posun UV	Podle plánu	09.09.2024	5
Konstrukční vrstvy - ŠD, KSC	Podle plánu	16.09.2024	5
VÝZTUŽ a CB KRYT, proez + zateplení spár.	Podle plánu	23.09.2024	5
Příprava a pokládka sádkových vrstev ACO + ACL	Podle plánu	30.09.2024	4
obnova VDZ			
<b>Etapa II. SO 02 Kosmonautů (krátká)</b>			
Bourací práce, odstranění podkladu, úprava pláně, úprava posun UV	Podle plánu	07.10.2024	5
Konstrukční vrstvy - ŠD, KSC	Podle plánu	14.10.2024	5
VÝZTUŽ a CB KRYT, proez + zateplení spár.	Podle plánu	21.10.2024	5
Příprava a pokládka sádkových vrstev ACO + ACL	Podle plánu	28.10.2024	4
obnova VDZ			
<b>Etapa II. SO 02 Kosmonautů (Dlouhá)</b>			
Bourací práce, odstranění podkladu, úprava pláně, úprava posun UV	Podle plánu	07.10.2024	5
Konstrukční vrstvy - ŠD, KSC	Podle plánu	14.10.2024	5
VÝZTUŽ a CB KRYT, proez + zateplení spár.	Podle plánu	21.10.2024	5
Příprava a pokládka sádkových vrstev ACO + ACL	Podle plánu	28.10.2024	4
obnova VDZ			
<b>Nadpis 7</b>			
obnova VDZ	Podle plánu	28.10.2024	4
Úkol 2			
Úkol 3			
Úkol 4			
Úkol 5			

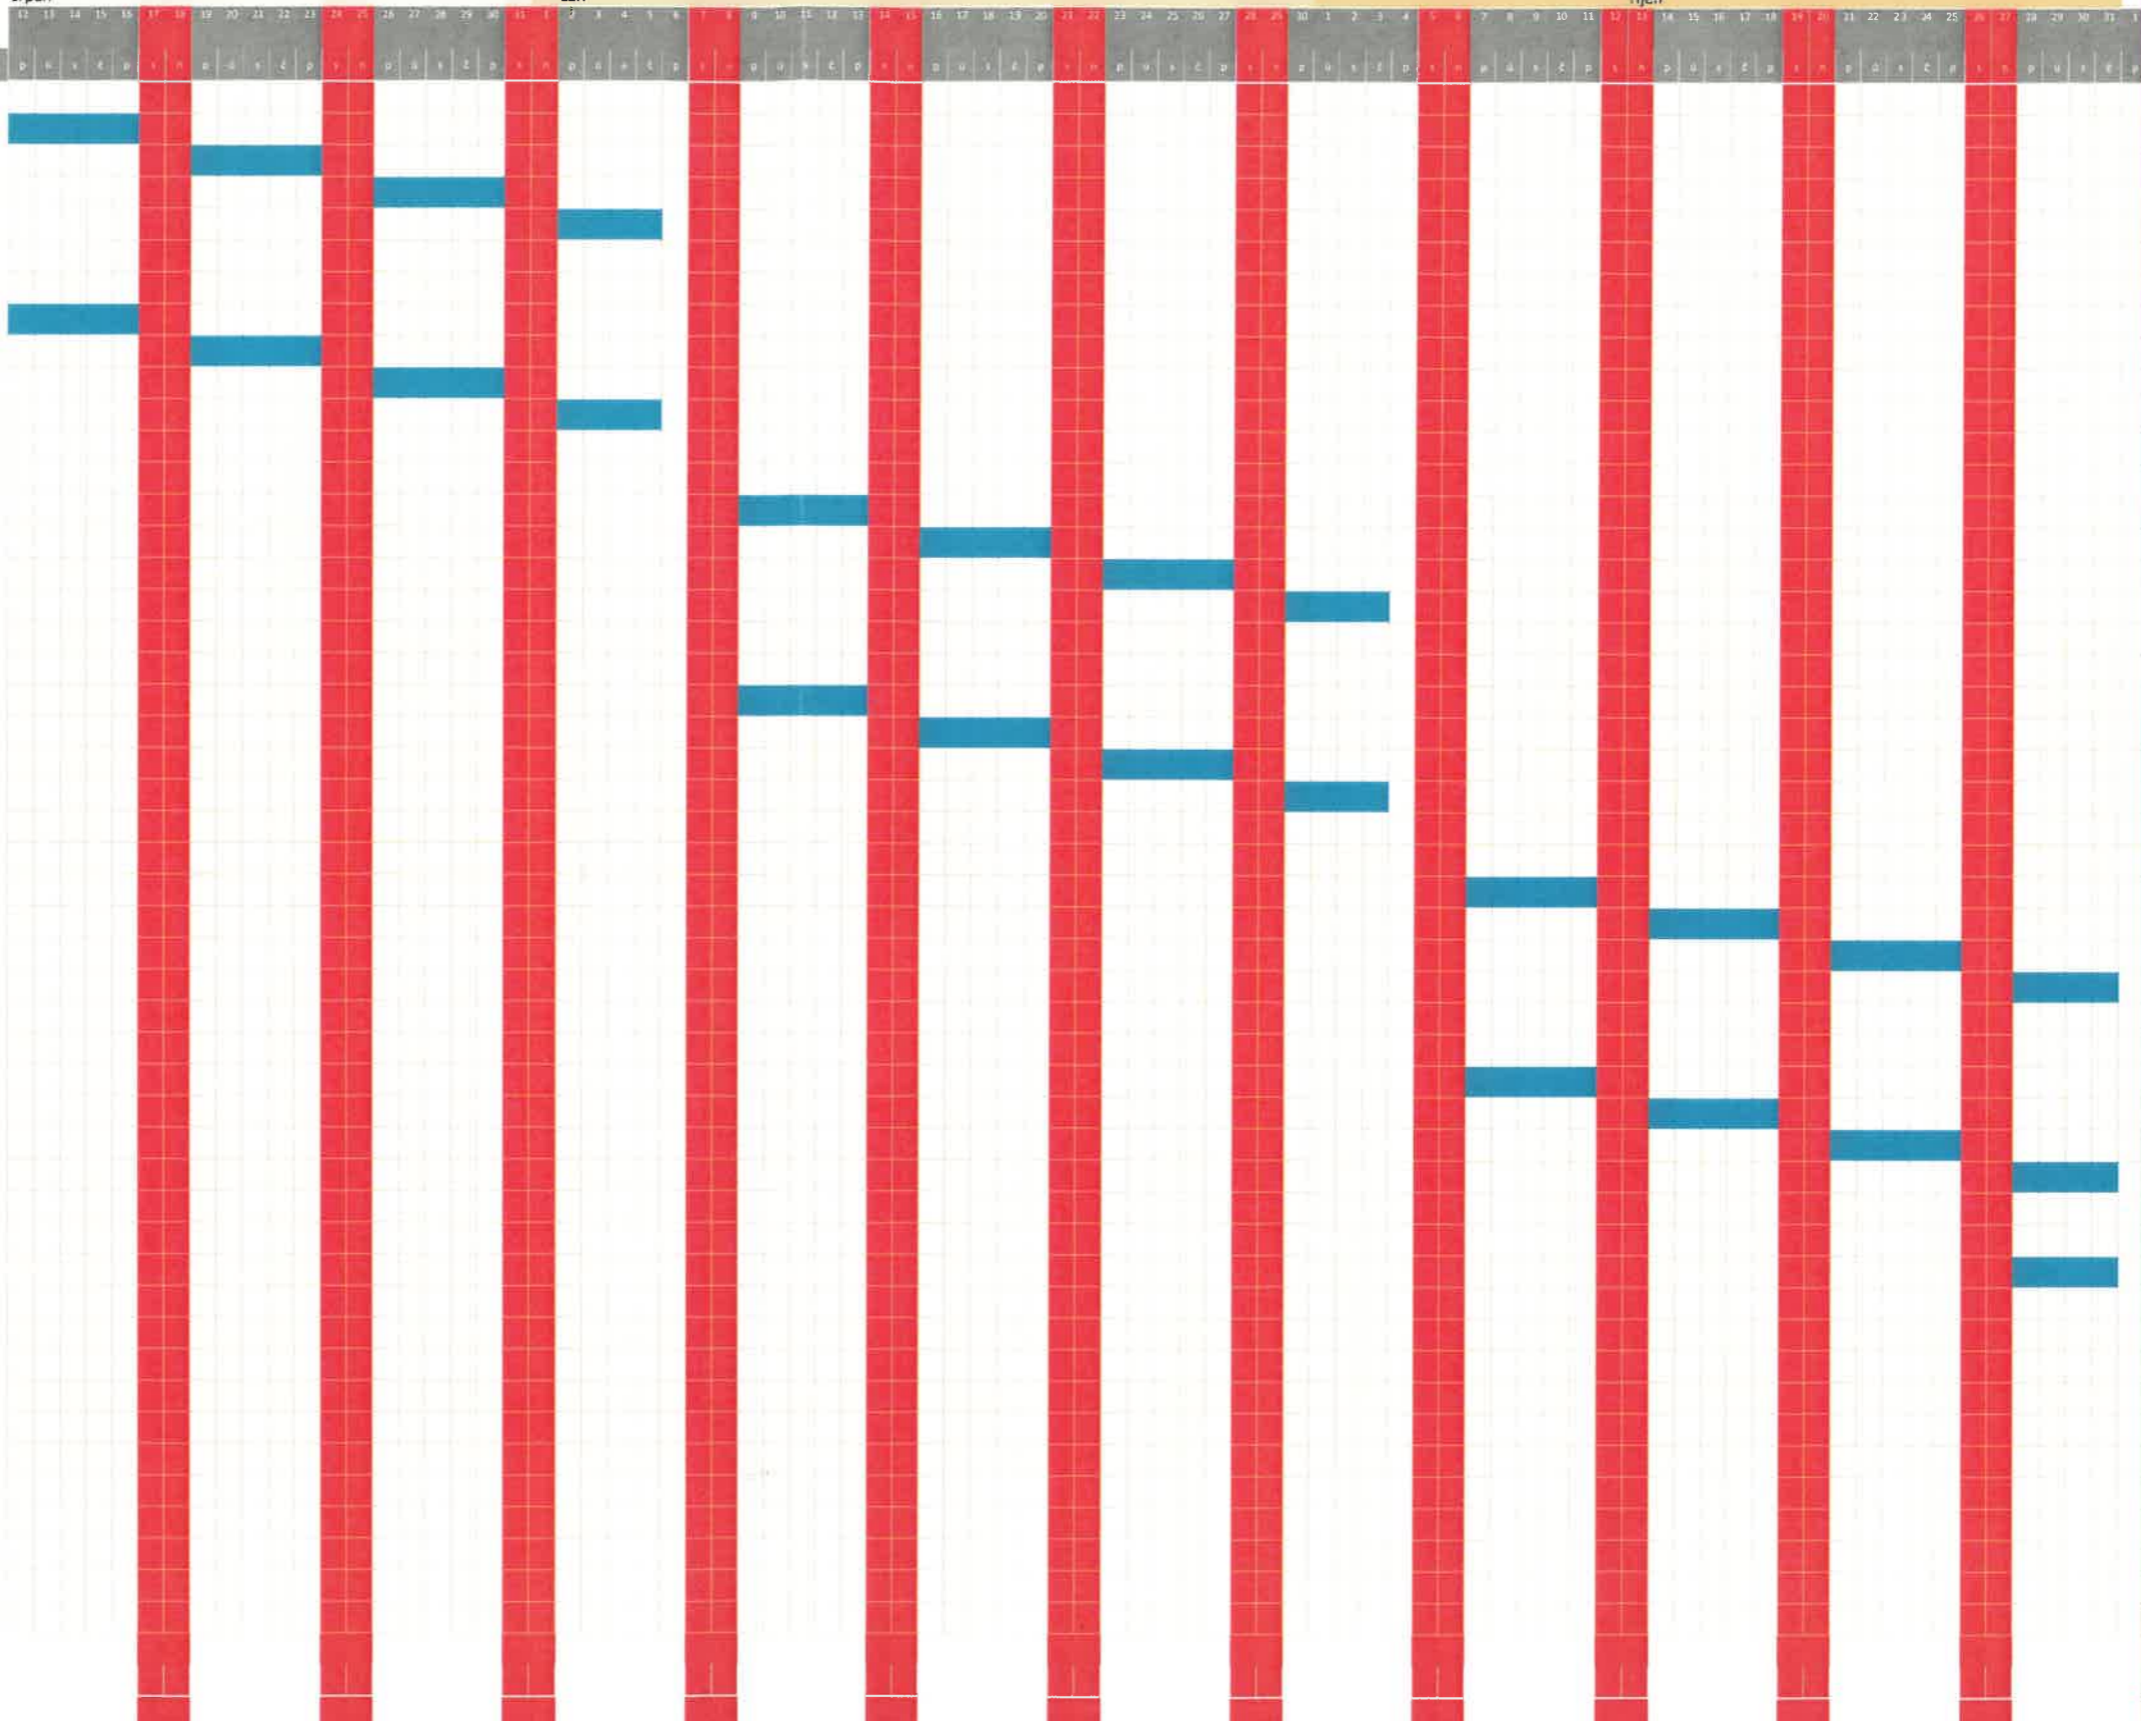

Pokud chcete přidat další data, vložte nové řádky NAD tento.