

**LEGENDA VÝKRESU B.1)**

**VYMEZENÍ ÚZEMÍ**

	hranice území ve správě obce s rozšířenou působností
	hranice obce
	hranice katastru

**INFORMATIVNÍ JEVY**

	1 / zastavěné území obce
	1b / plochy změn v nezastavěném území (N) - návrh
	47 / útvar povrchových vod tekoucích
	47 / útvar povrchových vod stojatých, vodní nádrž
	93a / silnice I. třídy
	93a / silnice II. třídy
	93a / silnice III. třídy
	93a / místní a účelová komunikace
	94a / železniční trať celostátní
	94a / železniční trať regionální
	94a / vlečka

**Uzemní studie ÚSES MSK**

	21 / PKL, RBC - regionální biocentrum
	21 / PKL, RBK - regionální biokoridor
	21 / PKL, LBC - místní (lokální) biocentrum

**VYBRANÉ LIMITY VYUŽITÍ ÚZEMÍ**


	21 / ZUR, RBK - regionální biokoridor
	21 / ZUR, RBC - regionální biocentrum
	21 / ÚP, RBC - regionální biocentrum
	21 / ÚP, RBK - regionální biokoridor
	21 / ÚP, LBC - místní (lokální) biocentrum
	21 / ÚP, LBK - místní (lokální) biokoridor
	23a / významný krajinný prvek registrovaný
	27a / přírodní památka (PP)
	27a / ochranné pásmo PP
	32 / památný strom, skupina stromů, stromořadí
	32 / OP památného stromu, skupiny stromů, stromořadí
	34 / Natura 2000 - evropsky významná lokalita
	35 / Natura 2000 - ptačí oblast
	49 / hydrologické povodí 4.řádu
	50a / záplavové území s periodicitou 100 let
	64 / objekty nebo zařízení zařazené do skupiny A nebo B s umístěnými nebezpečnými látkami
	64 / staré zátěže v území a kontaminované plochy
	64a / staré zátěže v území a kontaminované plochy
	64a / odval, výsypka, odkaliště, halda

**PROBLÉMY, ZÁVADY A STŘETY ZÁMĚRŮ V ÚZEMÍ**

	4a / dlouhodobě nevyužívané stavby a areály (brownfields)
	119 / PD - problém (závada) dopravní infrastruktury
	119 / PH - problém (závada) hygienický - bod
	119 / PH - problém (závada) hygienický - plocha
	119 / PK1 - problém (závada) využití krajiny - plochy krajiny po rekultivacích (les, krajinná zeleň), evidované v katastru nemovitostí jako ostatní plochy
	119 / PK2 - problém (závada) využití krajiny - plochy krajiny po rekultivacích (les, krajinná zeleň) navržené k zástavbě
	119 / PO - problém (závada) ostatní
	119 / PT - problém (závada) technické infrastruktury
	119 / PU - problém (závada) urbanistický
	119 / ST - střet záměru s limitem technickým
	119 / SP - střet záměru s limitem přírodním
	119 / SZ - vzájemný střet záměrů

# ÚZEMNĚ ANALYTICKÉ PODKLADY SPRÁVNÍHO OBVODU OBCE S ROZŠÍŘENOU PŮSOBNOSTÍ KARVINÁ ÚPLNÁ 6. AKTUALIZACE ÚZEMNĚ ANALYTICKÝCH PODKLADŮ ORP KARVINÁ

## VÝKRES PROBLÉMŮ K ŘEŠENÍ V ÚPD

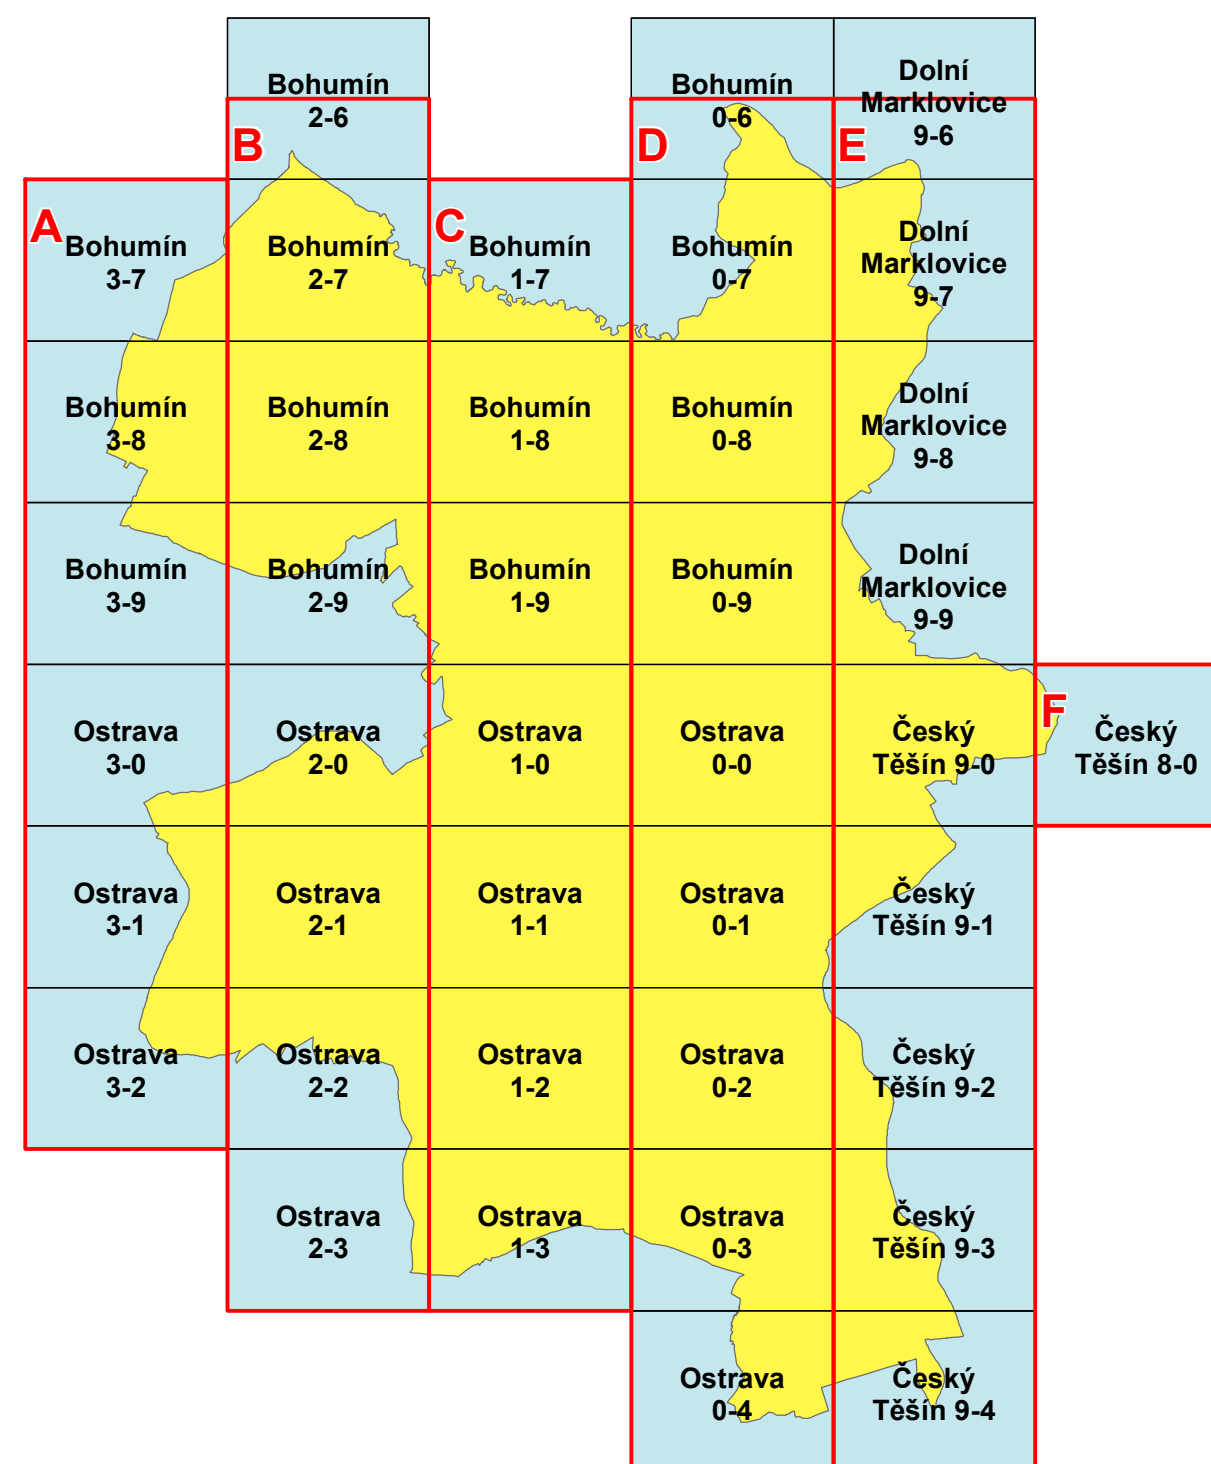

Výkres se skládá ze 6 účelově sestavených listů



OBEC	STATUTÁRNÍ MĚSTO KARVINÁ	<b>B.1)</b>
POŘIZOVATEL	STATUTÁRNÍ MĚSTO KARVINÁ, ODBOR STAVEBNÍ A ŽIVOTNÍHO PROSTŘEDÍ	
ZPRACOVATELÉ	ING. ARCH. HELGA KOZELSKÁ BENCÚROVÁ ING. PETR ŠÍŘINA ING. BEDŘICH NEČAS ING. TOMÁŠ FABIÁN ING. ZDENĚK CHUDÁREK ING. MOJMÍR VÁLEK	
DATUM	10/2024	
MEŘÍTKO	1 : 5 000	ČÍSLO VÝKRESU