

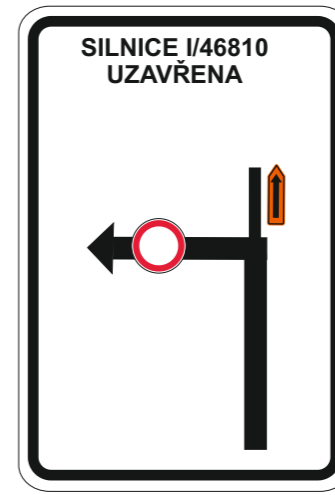



# Situace

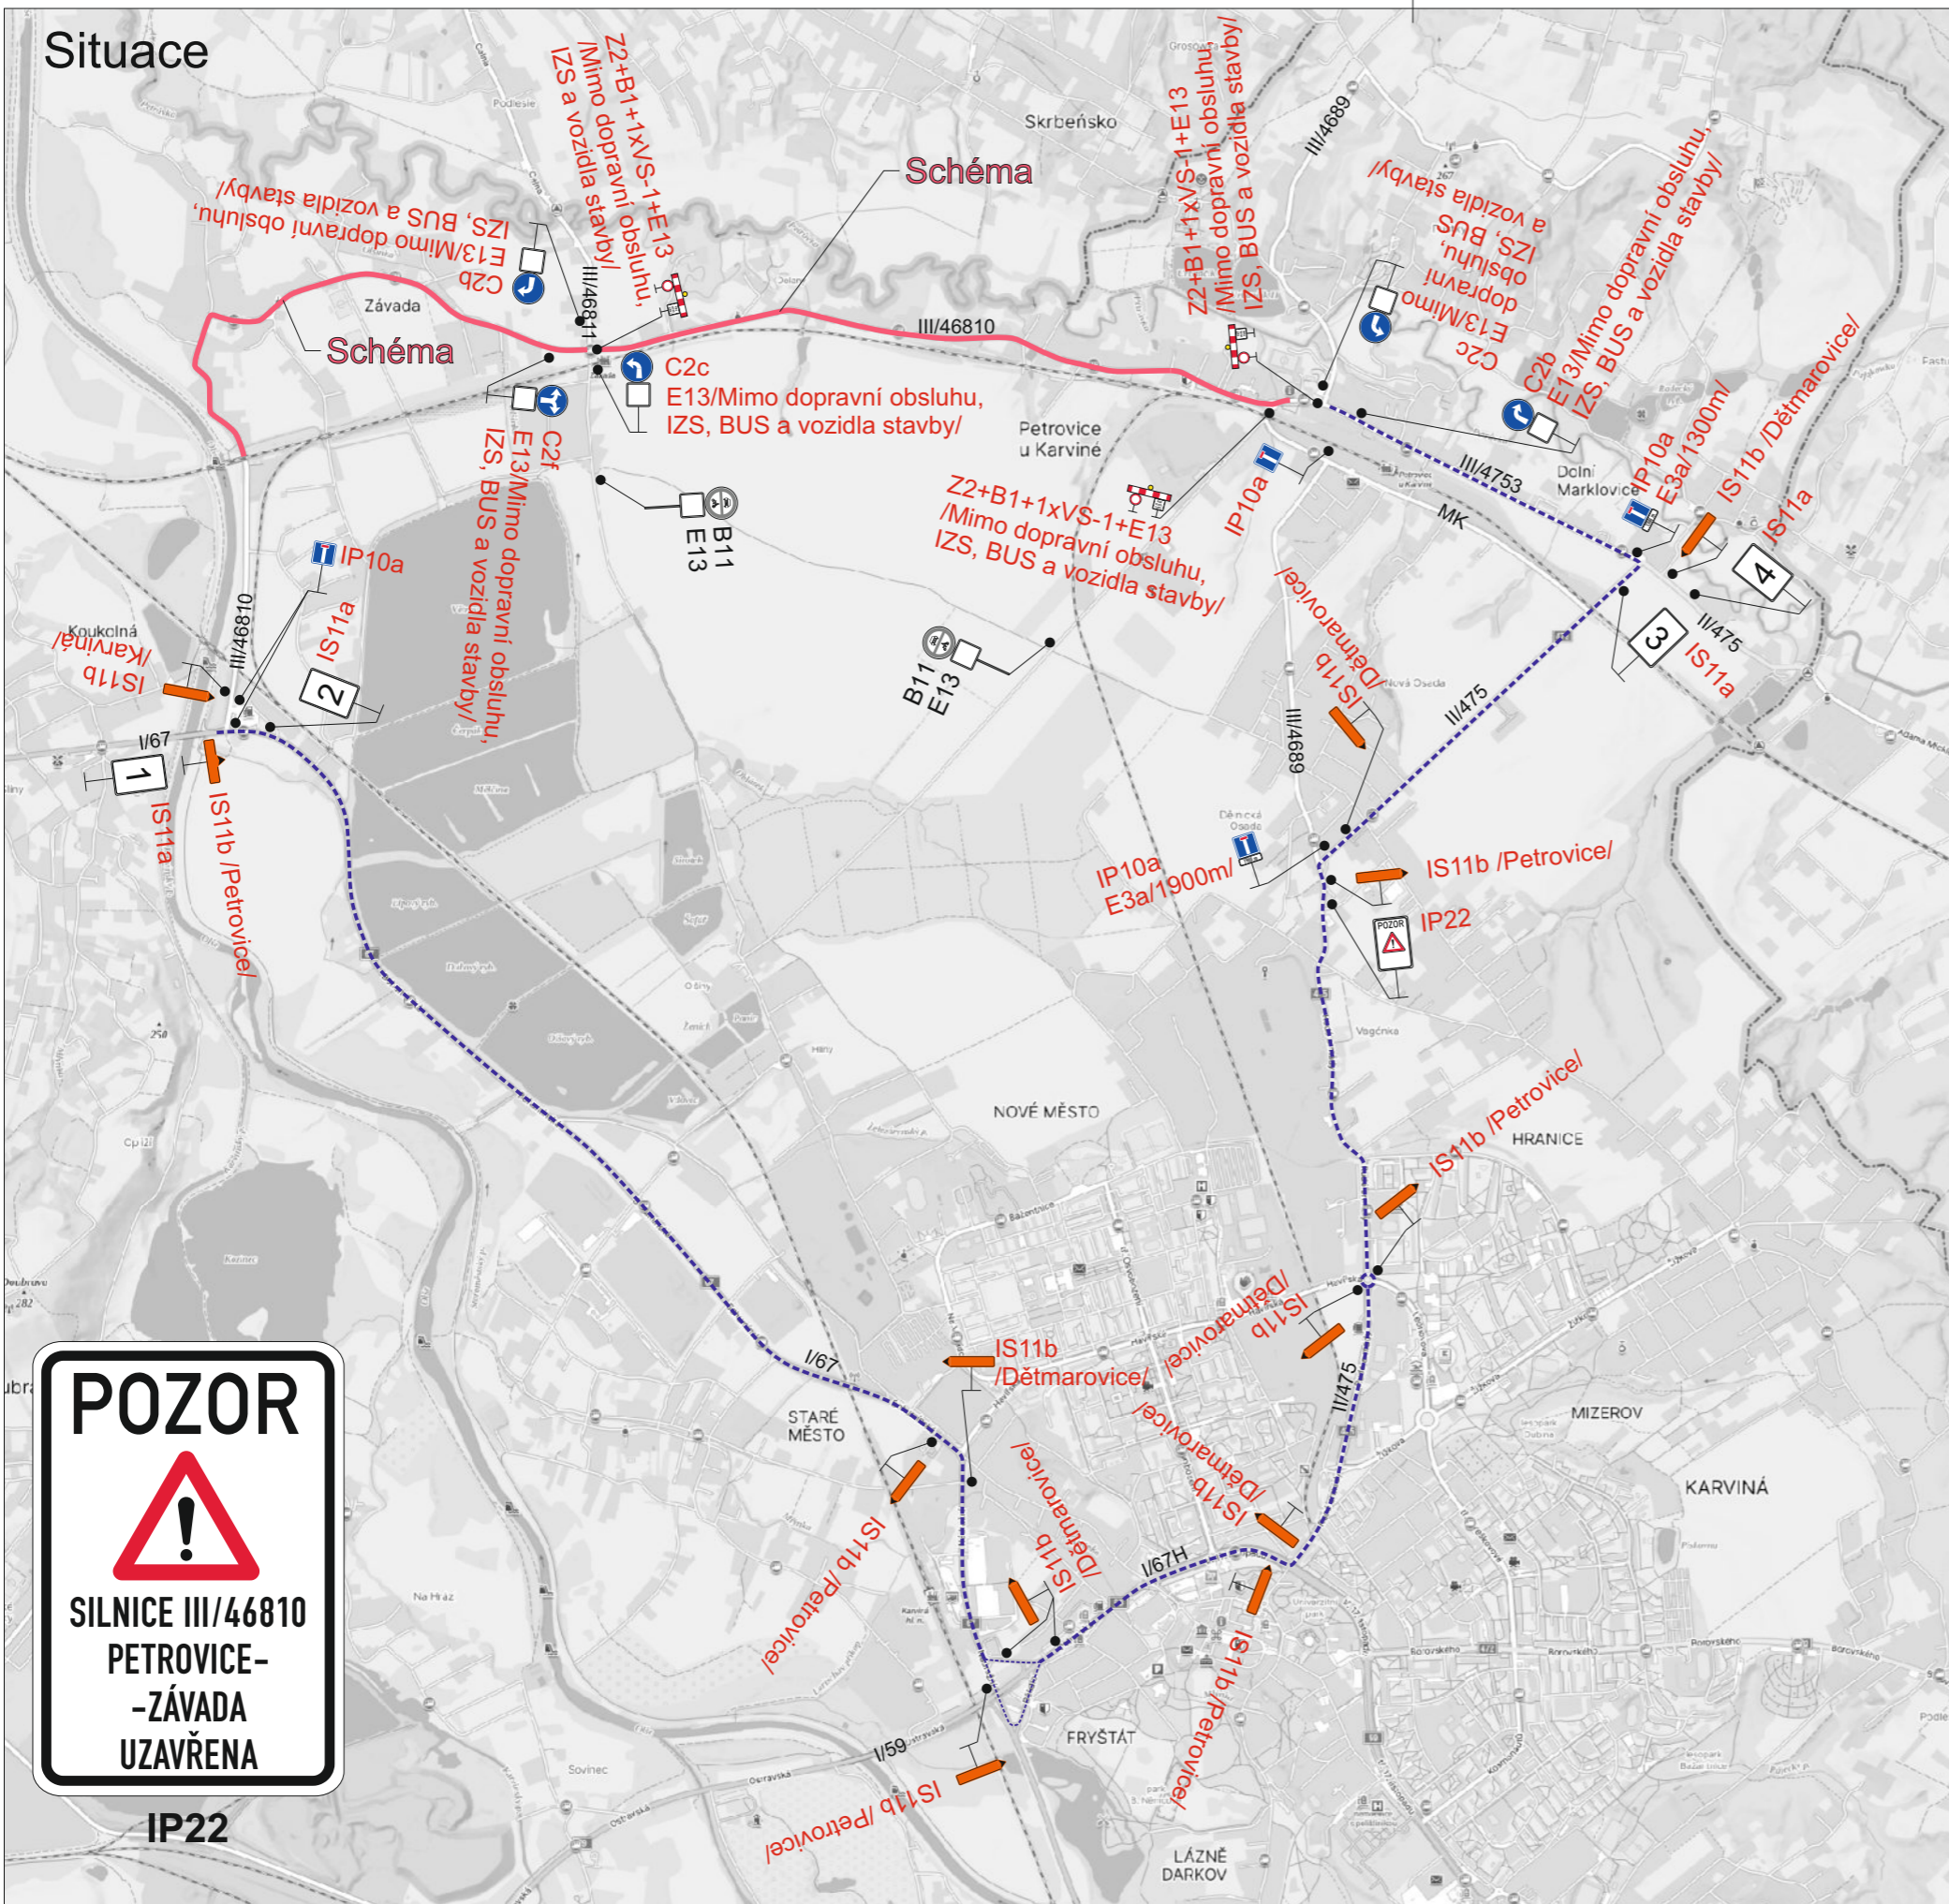


1

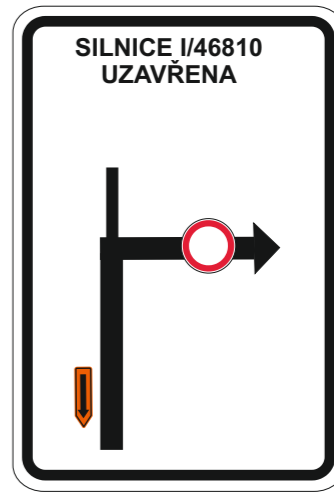


2

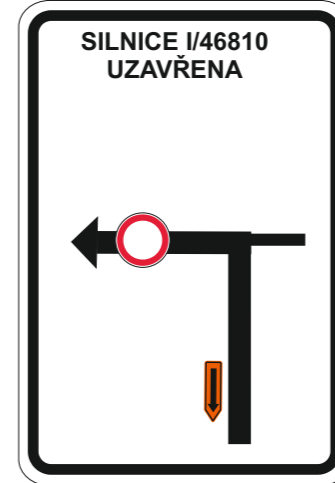

3

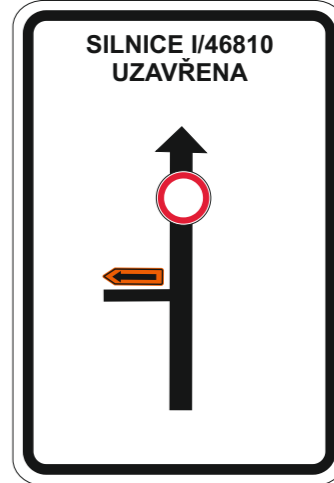


4

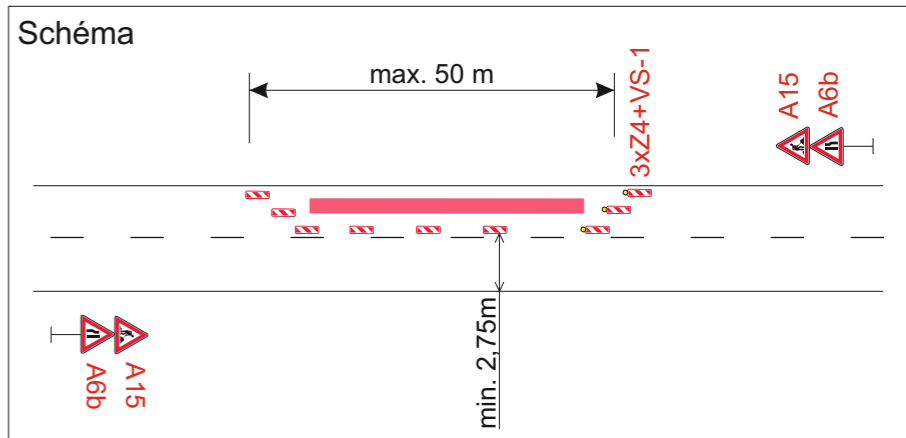

### Legenda:

- IP10a Přechodné dopravní značení
- Pracovní místo - schéma
- Objíždná trasa

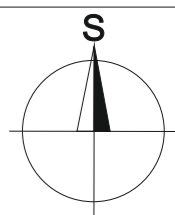

Vypracoval: <b>Bc. Martin Bodlák</b>	Datum: <b>22.8.2024</b>	SEKNE, spol. s r.o. Hamerská 12, 772 00 Olomouc DIČ: CZ62363701 tel./fax: 585 311 867
Název akce: <b>Souvislá oprava povrchu silnice III/46810 Petrovice u Karviné</b>		
Název objektu: Přechodné dopravní značení	Formát: 2xA4	Č. výkresu: <b>1</b>
Příloha: Situace	Č. soupravy:	