



SITUACE DIO 1.


SITUACE DIO 2.

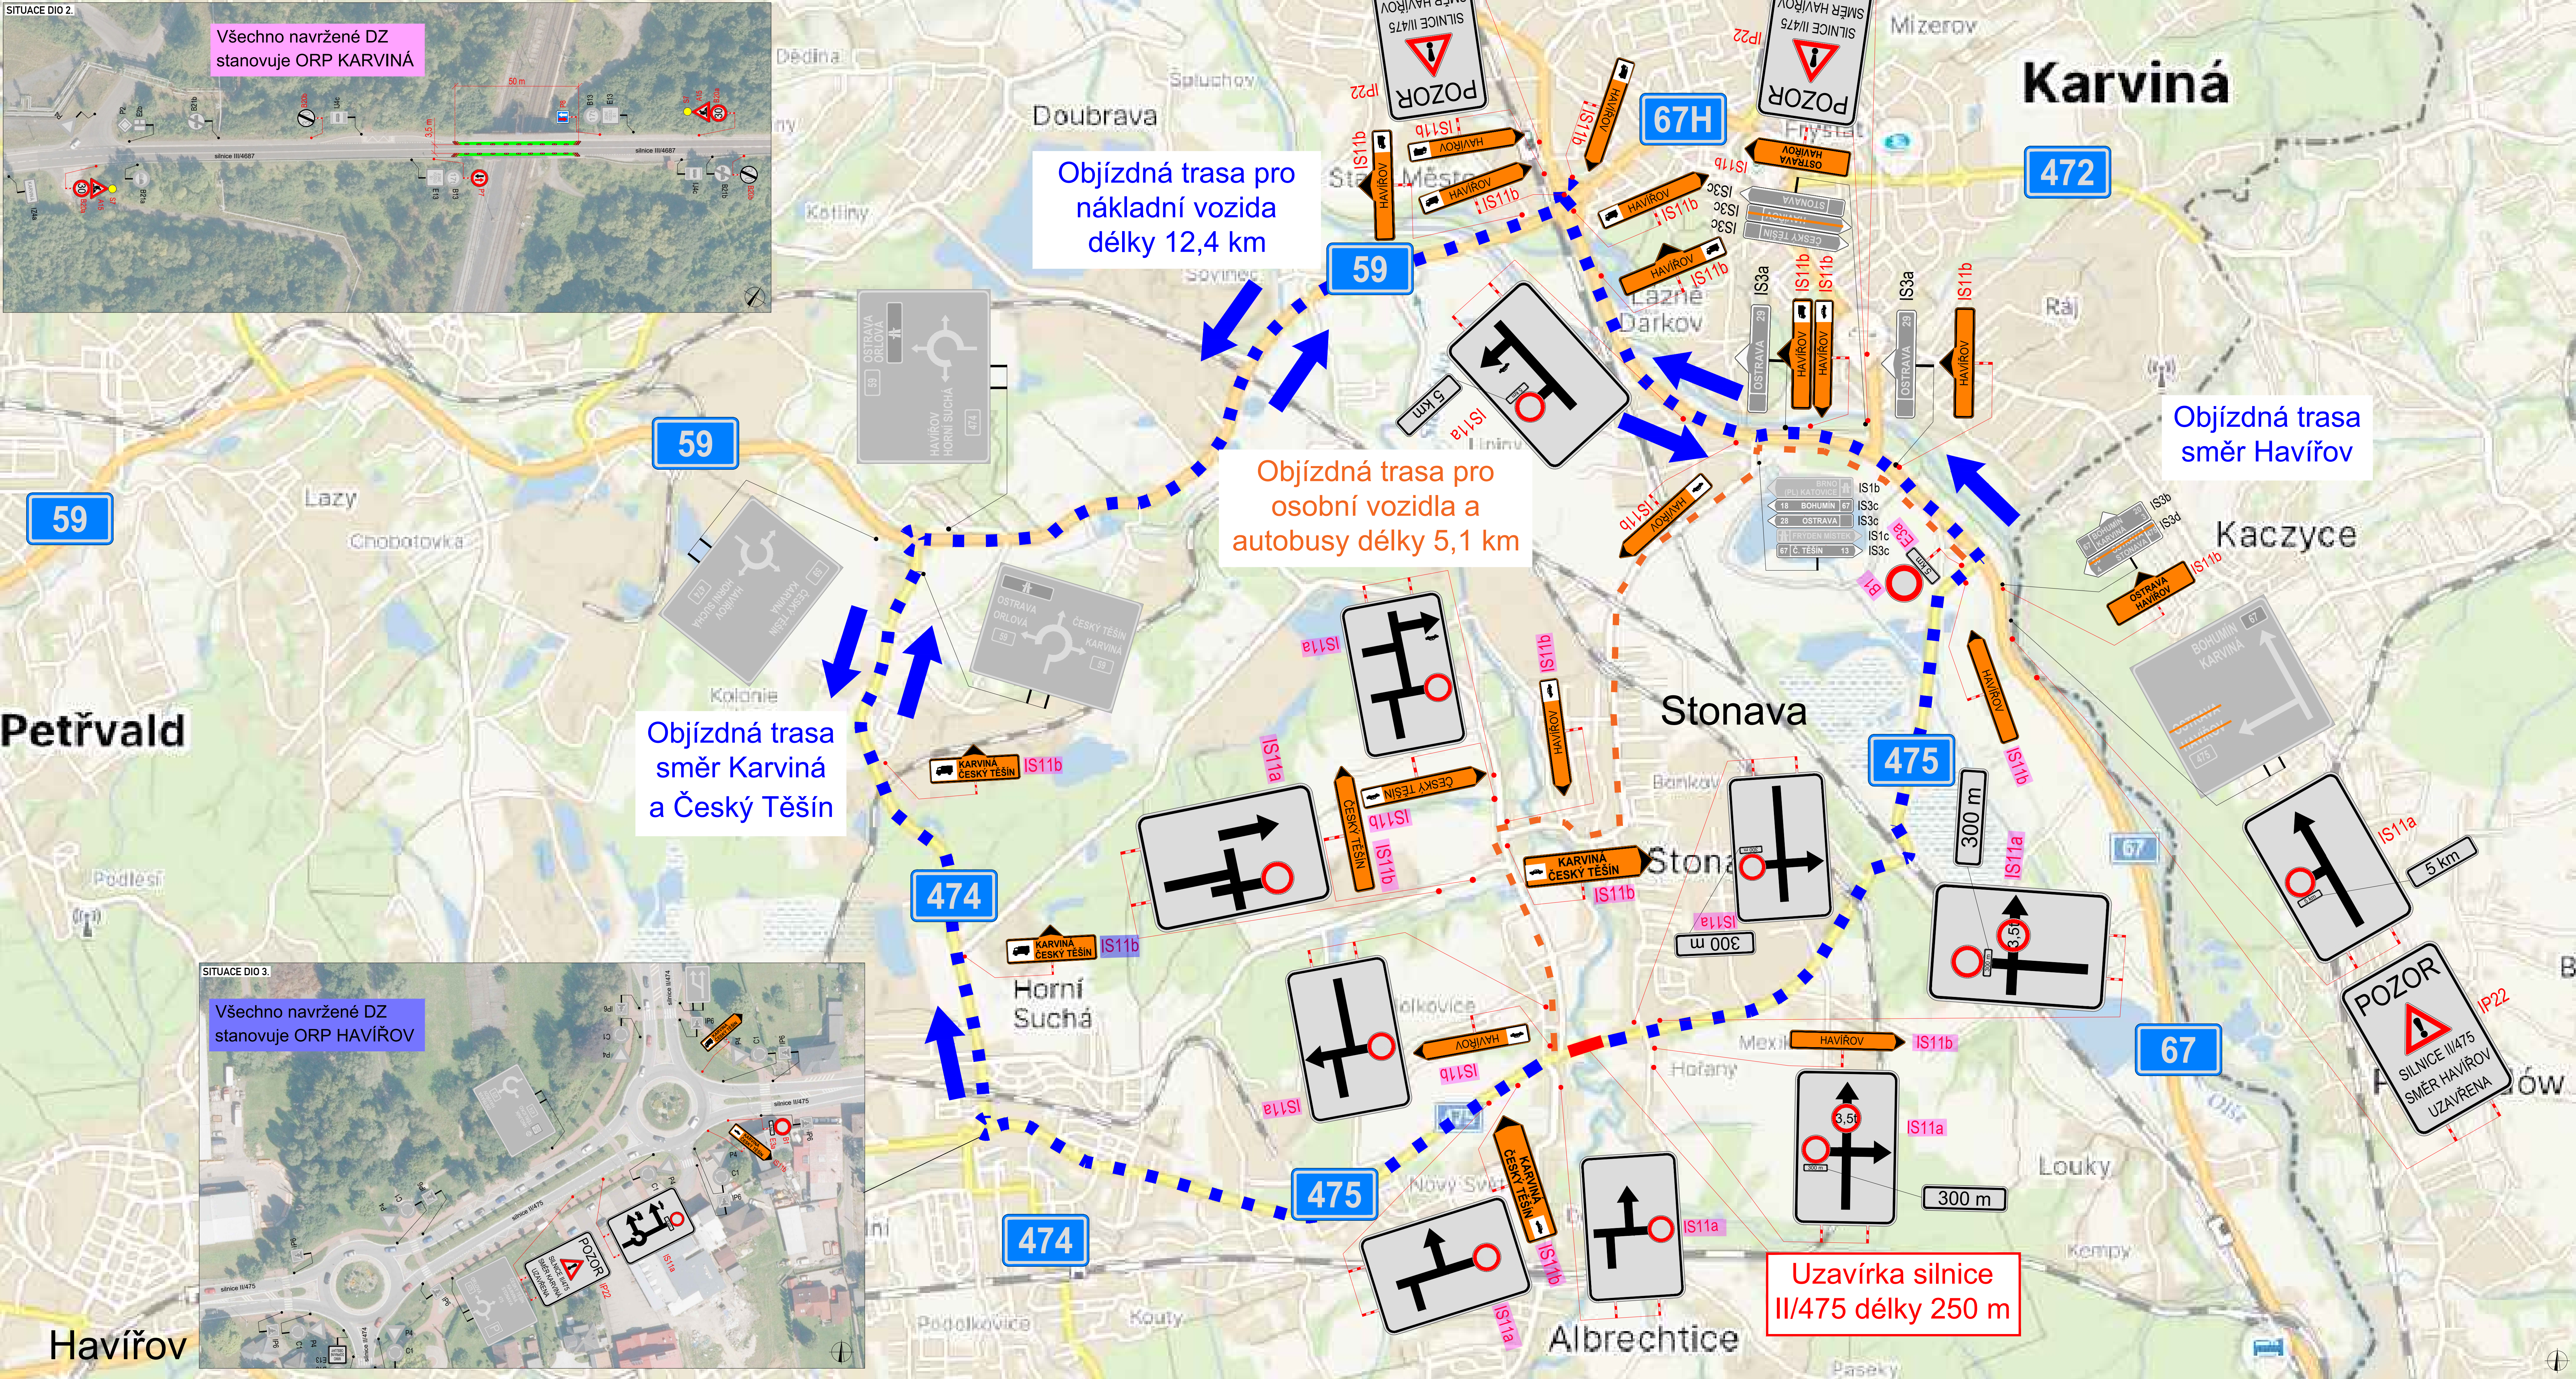

SITUACE DIO 2.

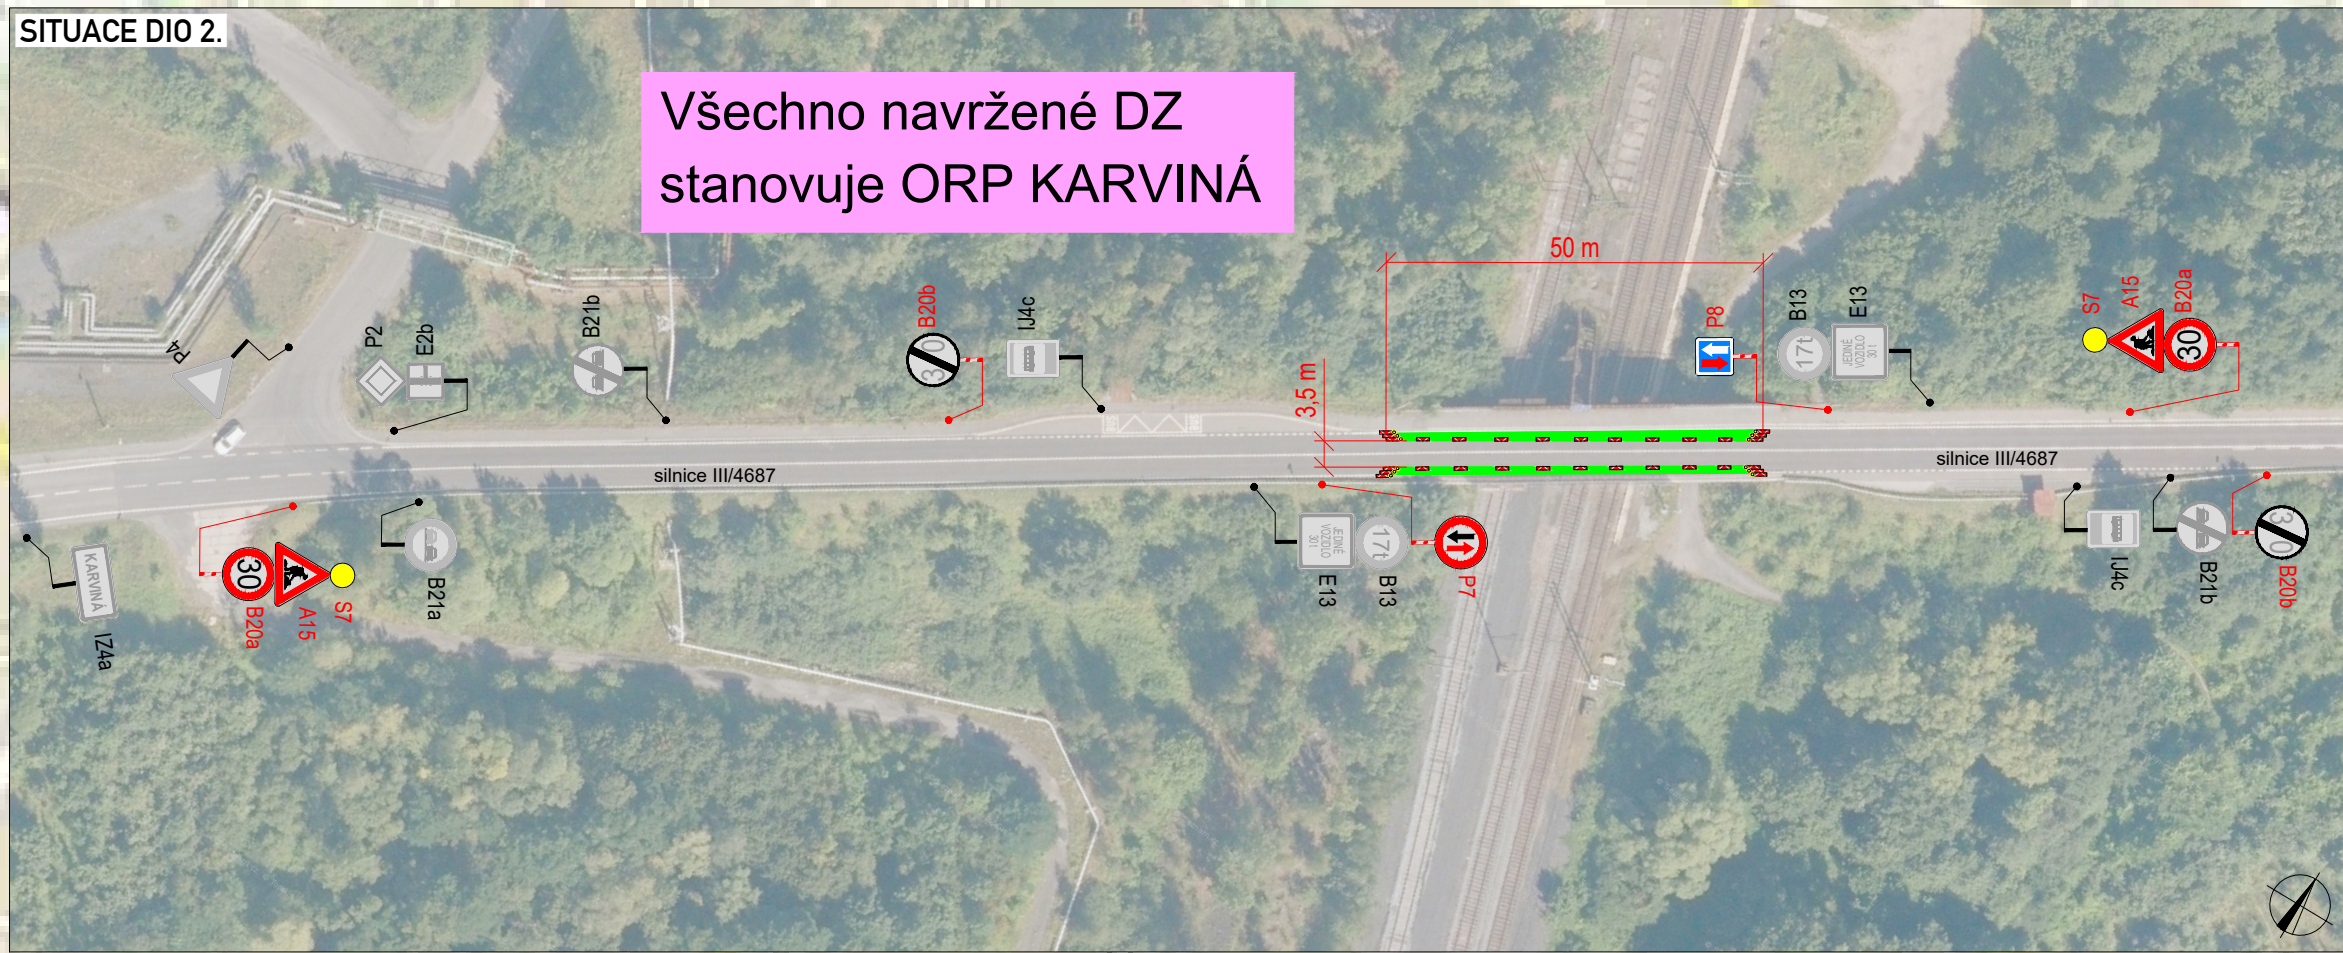

SITUACE DIO 3.

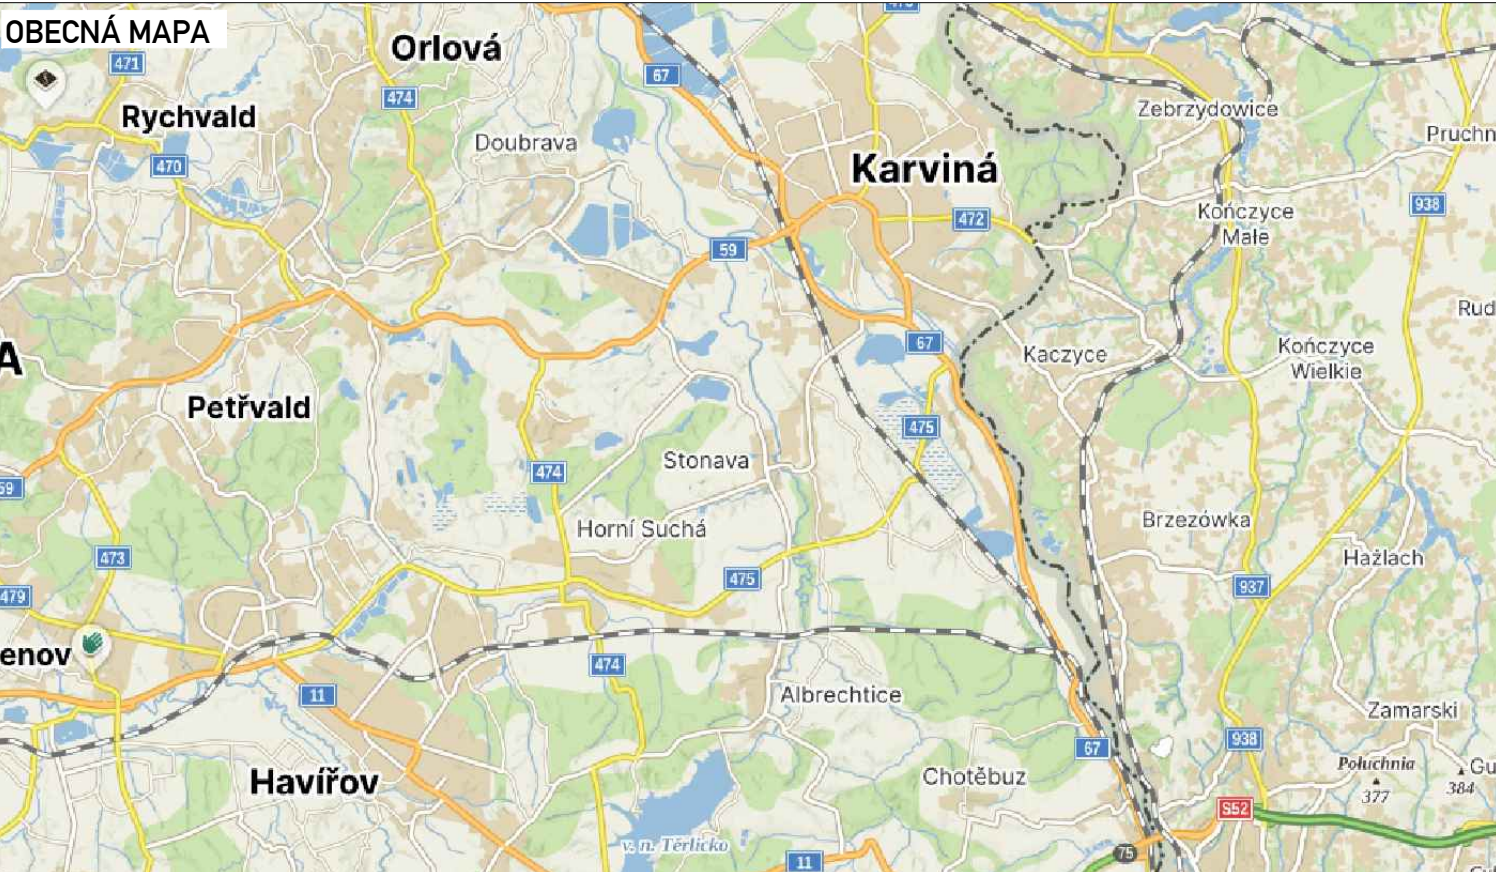


POZNÁMKA

LEGENDA


- TRVALÉ SVISLÉ DOPRAVNÍ ZNAČENÍ
- DOČASNÉ ZNEPLATNĚNÉ TRVALÉ DOPRAVNÍ ZNAČENÍ
- NAVŘZENÉ PŘECHODNÉ DOPRAVNÍ ZNAČENÍ - STANOVUJE KÚ MŠK
- NAVŘZENÉ PŘECHODNÉ DOPRAVNÍ ZNAČENÍ - STANOVUJE ORP HAVÍŘOV
- NAVŘZENÉ PŘECHODNÉ DOPRAVNÍ ZNAČENÍ - STANOVUJE ORP KARVINÁ
- OBJÍZDNÁ TRASA PRO OSTATNÍ TRANZIT
- OBJÍZDNÁ TRASA PRO VŠECHNA VOZIDLA
- OBJÍZDNÁ TRASA PRO VLOD
- PRACOVNÍ MÍSTO - UZAVÍRKA

|   |                                                                |                |                                                                                                   |
|---|----------------------------------------------------------------|----------------|---------------------------------------------------------------------------------------------------|
| Použití dopravního značení podle vzhledu a velikosti a v relevantním prostředí. Všechny dopravní značky jsou umístěny na pozemních komunikacích. |                                                                |                |                                                                                                   |
| VYPRACOVAL:   | Martin Turczyk                                                 |                |                                                                                                   |
| KONTROLOVAL:   | Bc. Lukáš Vonderka, MBA                                        |                |                                                                                                   |
| NÁZEV STAVBY:   | Rekonstrukce mostu ev. č. 475-007 přes Stonávku v obci Stonava | ČÍSLO ZÁKAZY:  | 021/20226                                                                                         |
| DESIGN:   | DOPRAVNĚ - INŽENÝRSKÁ OPATŘENÍ                                 | FORMÁT:        | 3x A4                                                                                             |
|   |                                                                | ČÍSLO PRŮLOHY: | 01                                                                                                |
|   |                                                                | BATUM:         | 03/2026                                                                                           |
|   |                                                                |                |                                                                                                   |
|   |                                                                |                | ZLIN MARK DZ s.r.o.<br>Luleč 311<br>683 03 Luleč<br>Mail: zlinmark@zlinmark.cz<br>www.zlinmark.cz |

Všechno navržené DZ  
stanovuje ORP KARVINÁ

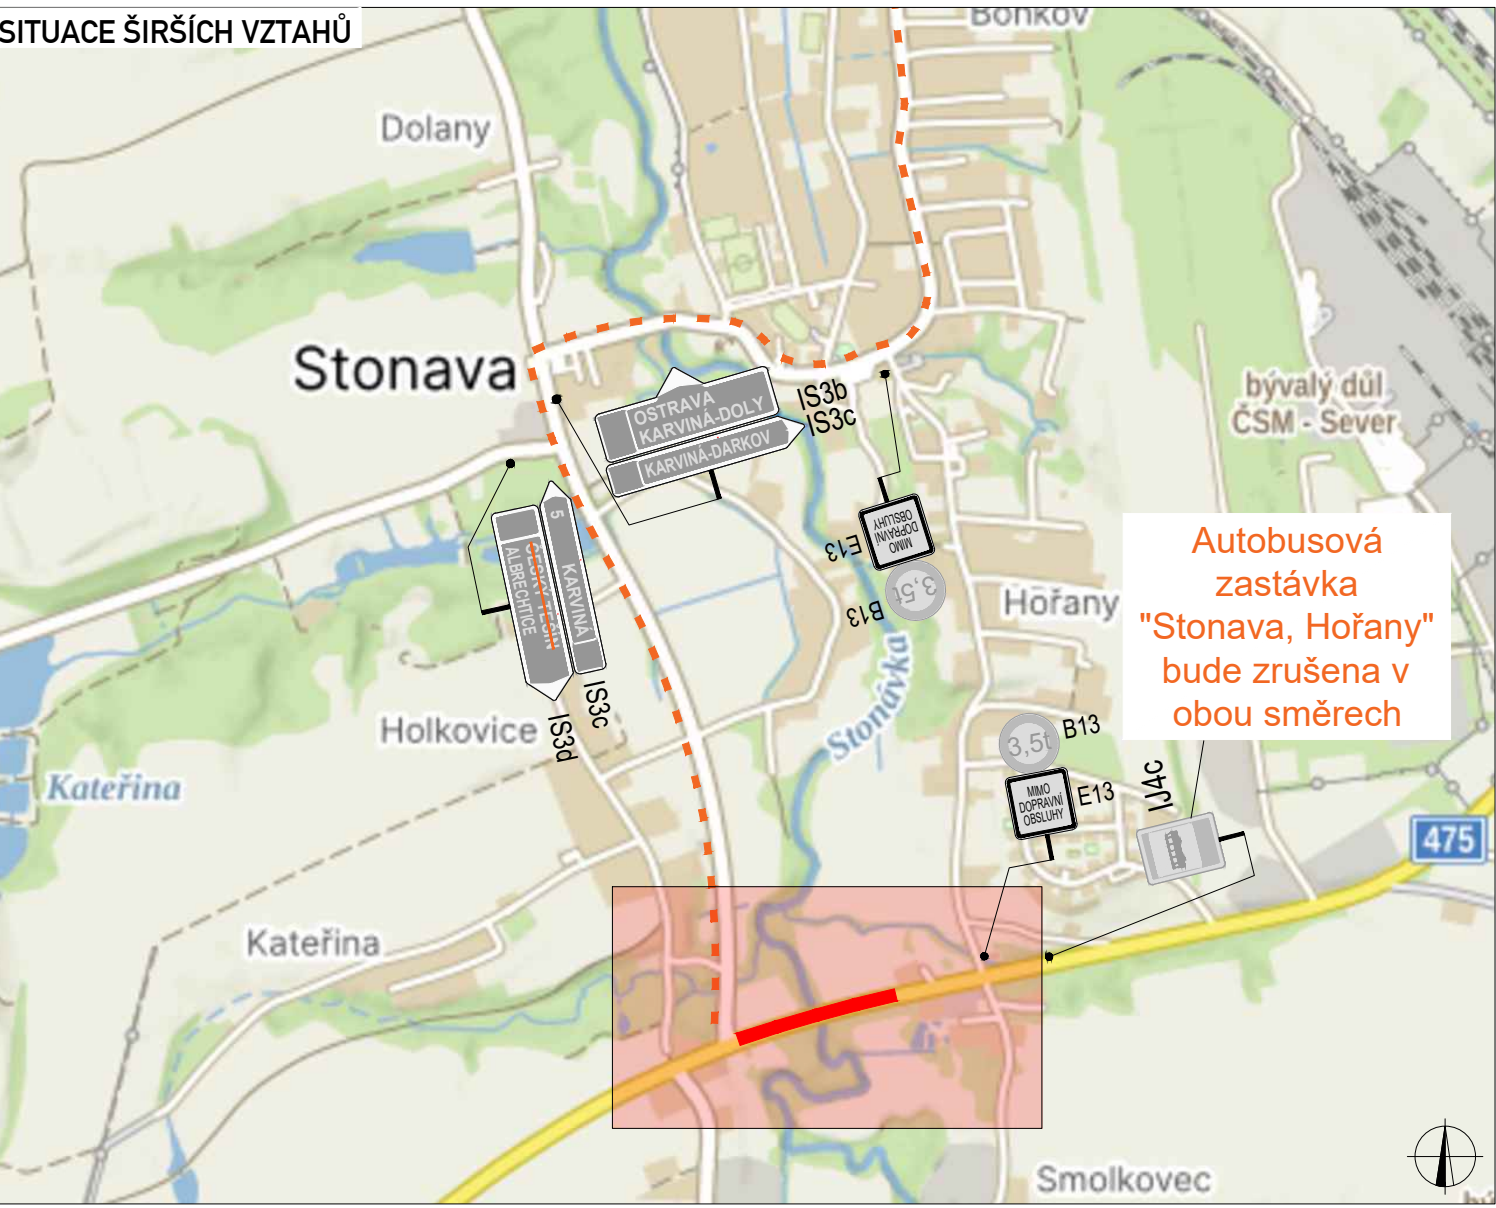

| LEGENDA |                                             | POZNÁMKA |                                    |
|---------|---------------------------------------------|----------|------------------------------------|
|         | TRVALÉ SVISLÉ DOPRAVNÍ ZNAČENÍ              |          | OBJÍZDNÁ TRASA PRO OSTATNÍ TRANZIT |
|         | DOČASNÉ ZNEPLATNĚNÉ TRVALÉ DOPRAVNÍ ZNAČENÍ |          | OBJÍZDNÁ TRASA PRO VŠECHNA VOZIDLA |
|         | NAVŘZENÉ PŘECHODNÉ DOPRAVNÍ ZNAČENÍ         |          | OBJÍZDNÁ TRASA PRO VLOD            |
|         |                                             |          | PRACOVNÍ MÍSTO - UZÁVÍRKA          |
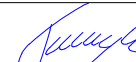
|   |                         |                                                                                      |
|---|-------------------------|--------------------------------------------------------------------------------------|
| K náběhu dopravního značení bude v základní velikosti a v reflexním provedení (tř. I)<br>K náběhu dopravního značení bylo využito: TP 65 Zásady pro dopravní značení na pozemních komunikacích, |                         |                                                                                      |
| VYPRACOVAL:   | Martin Turczyk          |   |
| KONTROLOVAL:   | Bc. Lukáš Vonderka, MBA |  |
| NÁZEV STAVBY:<br><br>Rekonstrukce mostu ev. č. 475-007<br>přes Stonávku v obci Stonava   |                         | ČÍSLO ZAKÁZKY:<br><br>021/20226                                                      |
|   |                         | FORMÁT:<br><br>6x A4                                                                 |
|   |                         | ÚČEL:<br><br>RDS                                                                     |
| OBSAH:<br><br>DOPRAVNĚ - INŽENÝRSKÁ OPATŘENÍ   |                         | ČÍSLO PŘÍLOHY:<br><br>01                                                             |
|   |                         | DATUM:<br><br>03/2026                                                                |



**ZLIN  
MARK**  
DOPRAVNÍ ZNAČENÍ  
ZLINMARK DZ s.r.o.  
Lulec 311  
683 03 Lulec  
Mail: zlinmark@zlinmark.cz  
www.zlinmark.cz