# ÚZEMNÍ PLÁN KARVINÉ - ZMĚNA č. 2

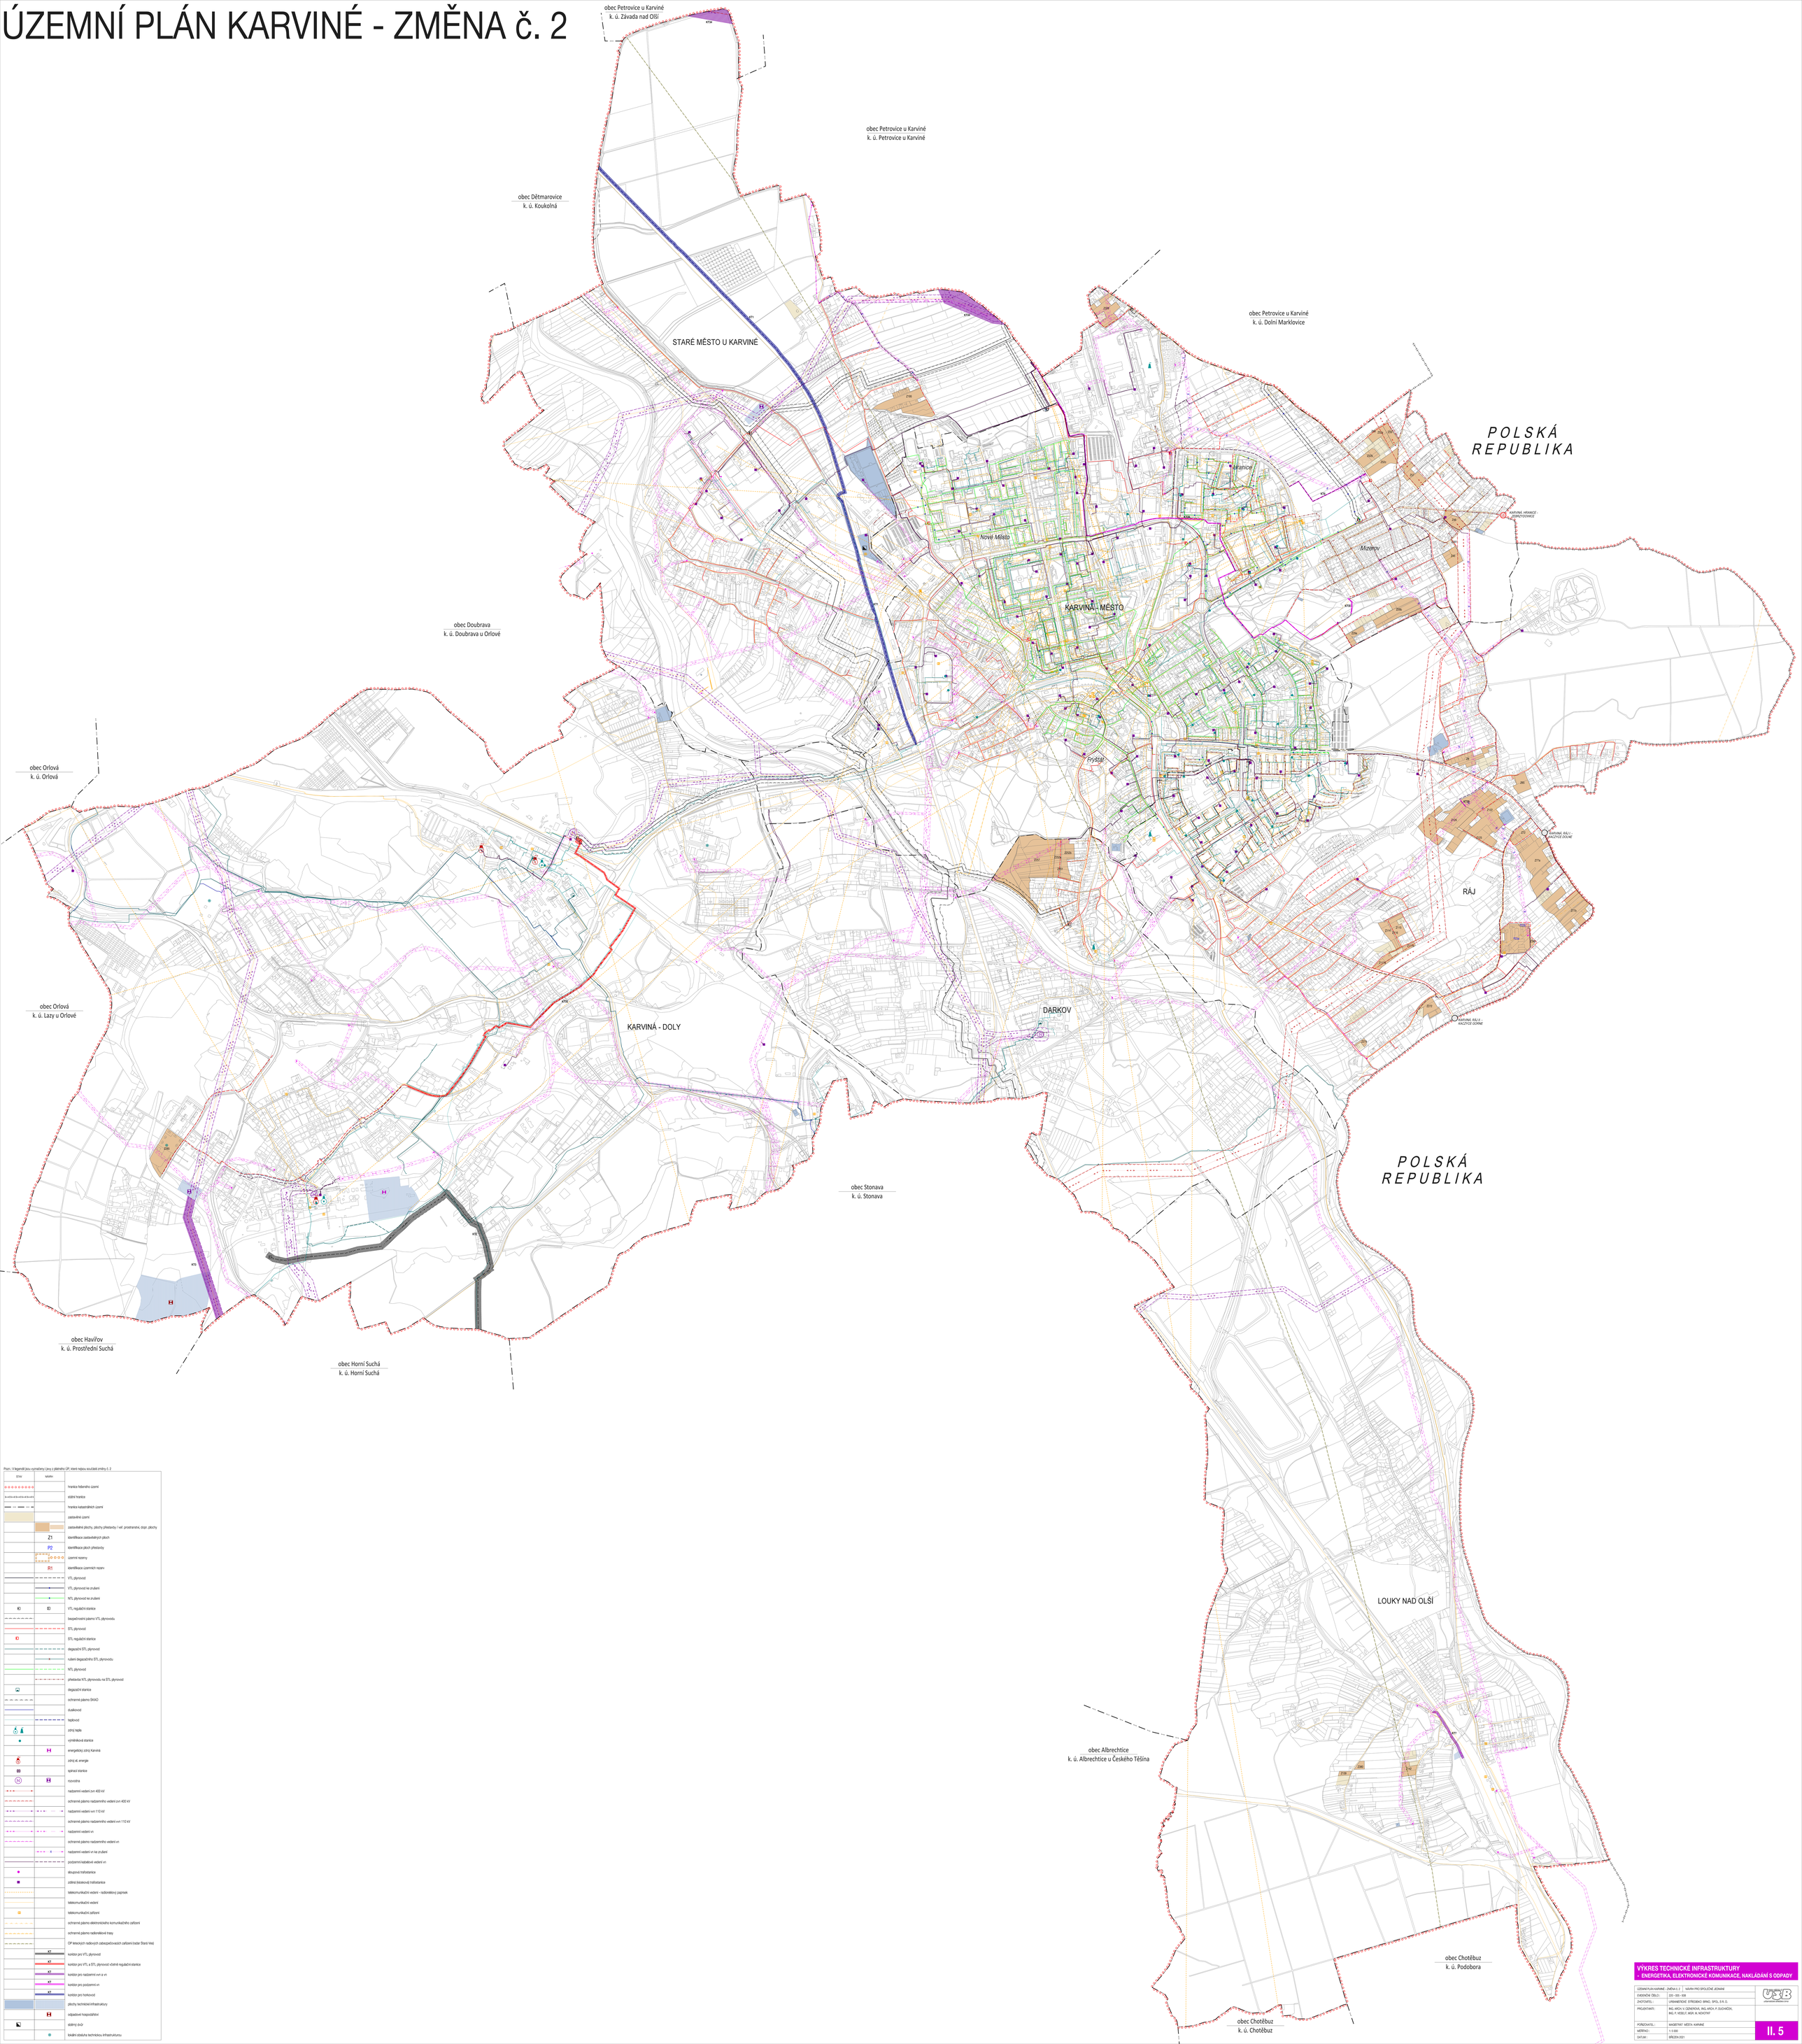


Pozn.: V legendě jsou vyznačeny i prvky z platného ÚP, které nejsou součástí změny č. 2

| STAV | NÁVRH | |
|---|---|---|
| | | hranice řešeného území |
| | | státní hranice |
| | | hranice katastrálních území |
| | | zastavěné území |
| | | zastavitelné plochy, plochy přestavby / veř. prostranství, dopr. plochy |
| | Z1 | identifikace zastavitelných ploch |
| | P2 | identifikace ploch přestavby |
| | | územní rezervy |
| | R1 | identifikace územních rezerv |
| | | VTL plynovod |
| | | VTL plynovod ke zrušení |
| | | NTL plynovod ke zrušení |
| | | VTL regulační stanice |
| | | bezpečnostní pásmo VTL plynovodu |
| | | STL plynovod |
| | | STL regulační stanice |
| | | degazační STL plynovod |
| | | ruční degazačního STL plynovodu |
| | | NTL plynovod |
| | | přeložka NTL plynovodu na STL plynovod |
| | | degazační stanice |
| | | ochranné pásmo SKAO |
| | | dálkovod |
| | | teplovod |
| | | zdroj tepla |
| | | výměníková stanice |
| | | energetický zdroj Karviná |
| | | zdroj el. energie |
| | | spínací stanice |
| | | rozvodna |
| | | nadzemní vedení zvn 400 kV |
| | | ochranné pásmo nadzemního vedení zvn 400 kV |
| | | nadzemní vedení vvn 110 kV |
| | | ochranné pásmo nadzemního vedení vvn 110 kV |
| | | nadzemní vedení vn |
| | | ochranné pásmo nadzemního vedení vn |
| | | nadzemní vedení vn ke zrušení |
| | | podzemní kabelové vedení vn |
| | | sloupová trafostanice |
| | | zděná (kiosková) trafostanice |
| | | telekomunikační vedení - radiorelejový paprsek |
| | | telekomunikační vedení |
| | | telekomunikační zařízení |
| | | ochranné pásmo elektronického komunikačního zařízení |
| | | ochranné pásmo radiorelé trasy |
| | | OP letecých radiových zabezpečovacích zařízení (radar Starý Veš) |
| | KZ | koridor pro VTL plynovod |
| | KZ | koridor pro VTL a STL plynovod včetně regulační stanice |
| | KZ | koridor pro nadzemní vvt a vn |
| | KZ | koridor pro podzemní vn |
| | KZ | koridor pro horkovod |
| | | plochy technické infrastruktury |
| | | odpadové hospodářství |
| | | vodní zdroj |
| | | lokální obsluha technickou infrastrukturou |

## VÝKRES TECHNICKÉ INFRASTRUKTURY
## - ENERGETIKA, ELEKTRONICKÉ KOMUNIKACE, NAKLÁDÁNÍ S ODPADY

| | |
|---|---|
| ÚZEMNÍ PLÁN KARVINÉ - ZMĚNA č. 2 | NÁVRH PRO SPOLEČNÉ JEDNÁNÍ |
| EVIDENČNÍ ČÍSLO : | 223 - 033 - 1008 |
| ZHOTOVITEL : | URBANISTICKÉ STŘEDISKO BRNO, SPOL. S R. O. |
| PROJEKTANTI : | ING. ARCH. V. OZNEROVÁ, ING. ARCH. P. DUCHÁČEK, ING. P. VESELÝ, MGR. M. NOVOTNÝ |
| POŘIZOVATEL : | MAGISTRÁT MĚSTA KARVINÉ |
| MĚŘÍTKO : | 1:5 000 |
| DATUM : | BŘEZEN 2021 |

**II. 5**