


ZMĚNA Č. 1 ÚZEMNÍHO PLÁNU PETROVICE U KARVINĚ
A.5 VÝKRES TECHNICKÉ INFRASTRUKTURY
- ENERGETIKY, ELEKTRONICKÝCH KOMUNIKACÍ

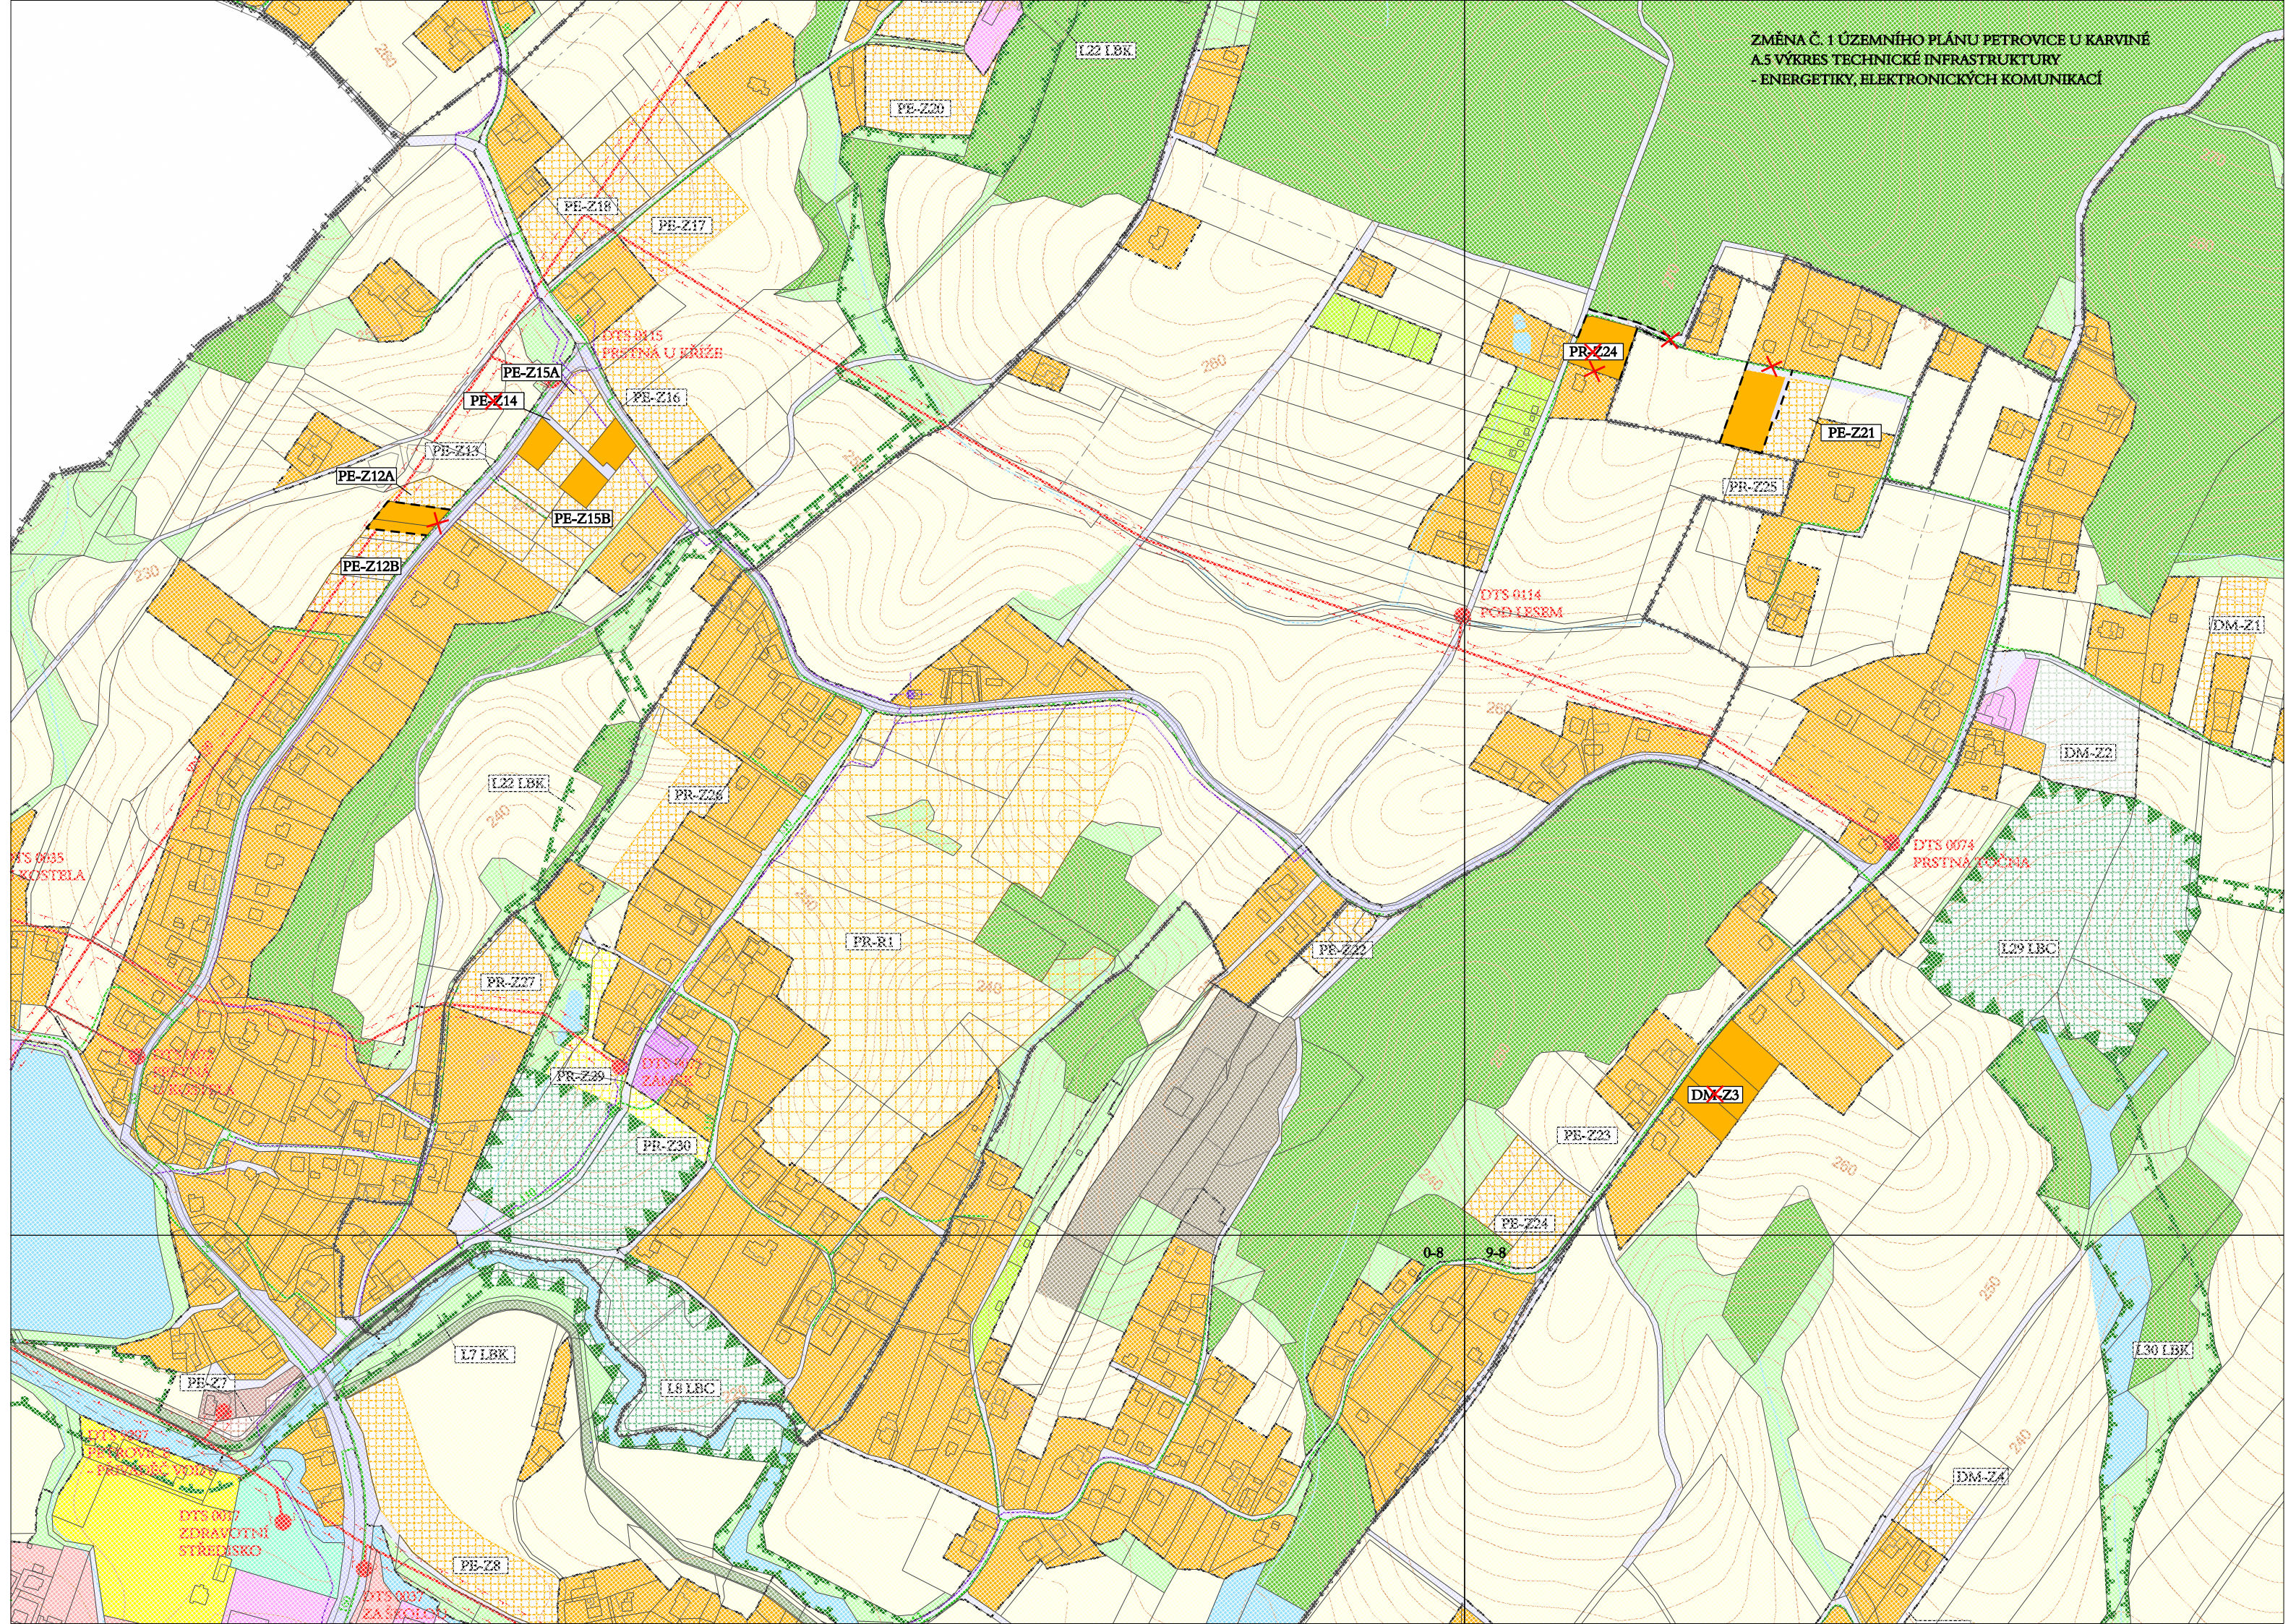

L22 LBK

PE-Z20

PE-Z18

PE-Z17

DTS 0015
PRSTNÁ U KŘIŽE

PE-Z15A

PE-Z14

PE-Z16

PE-Z13

PE-Z12A

PE-Z15B

PR-Z24

PE-Z21

PR-Z25

DM-Z1

DM-Z2

DTS 0074
PRSTNÁ U ČIHA

L29 LBC

L22 LBK

PR-Z26

PR-R1

PE-Z22

DM-Z3

PE-Z23

PE-Z24

L30 LBK

L7 LBK

L4 LBC

DM-Z4

PE-Z27


PE-Z28


DTS 0017
ZDRAVOTNÍ
STŘEŽISKO


DTS 003
ZAŠKŘEČKA

0-8

9-8

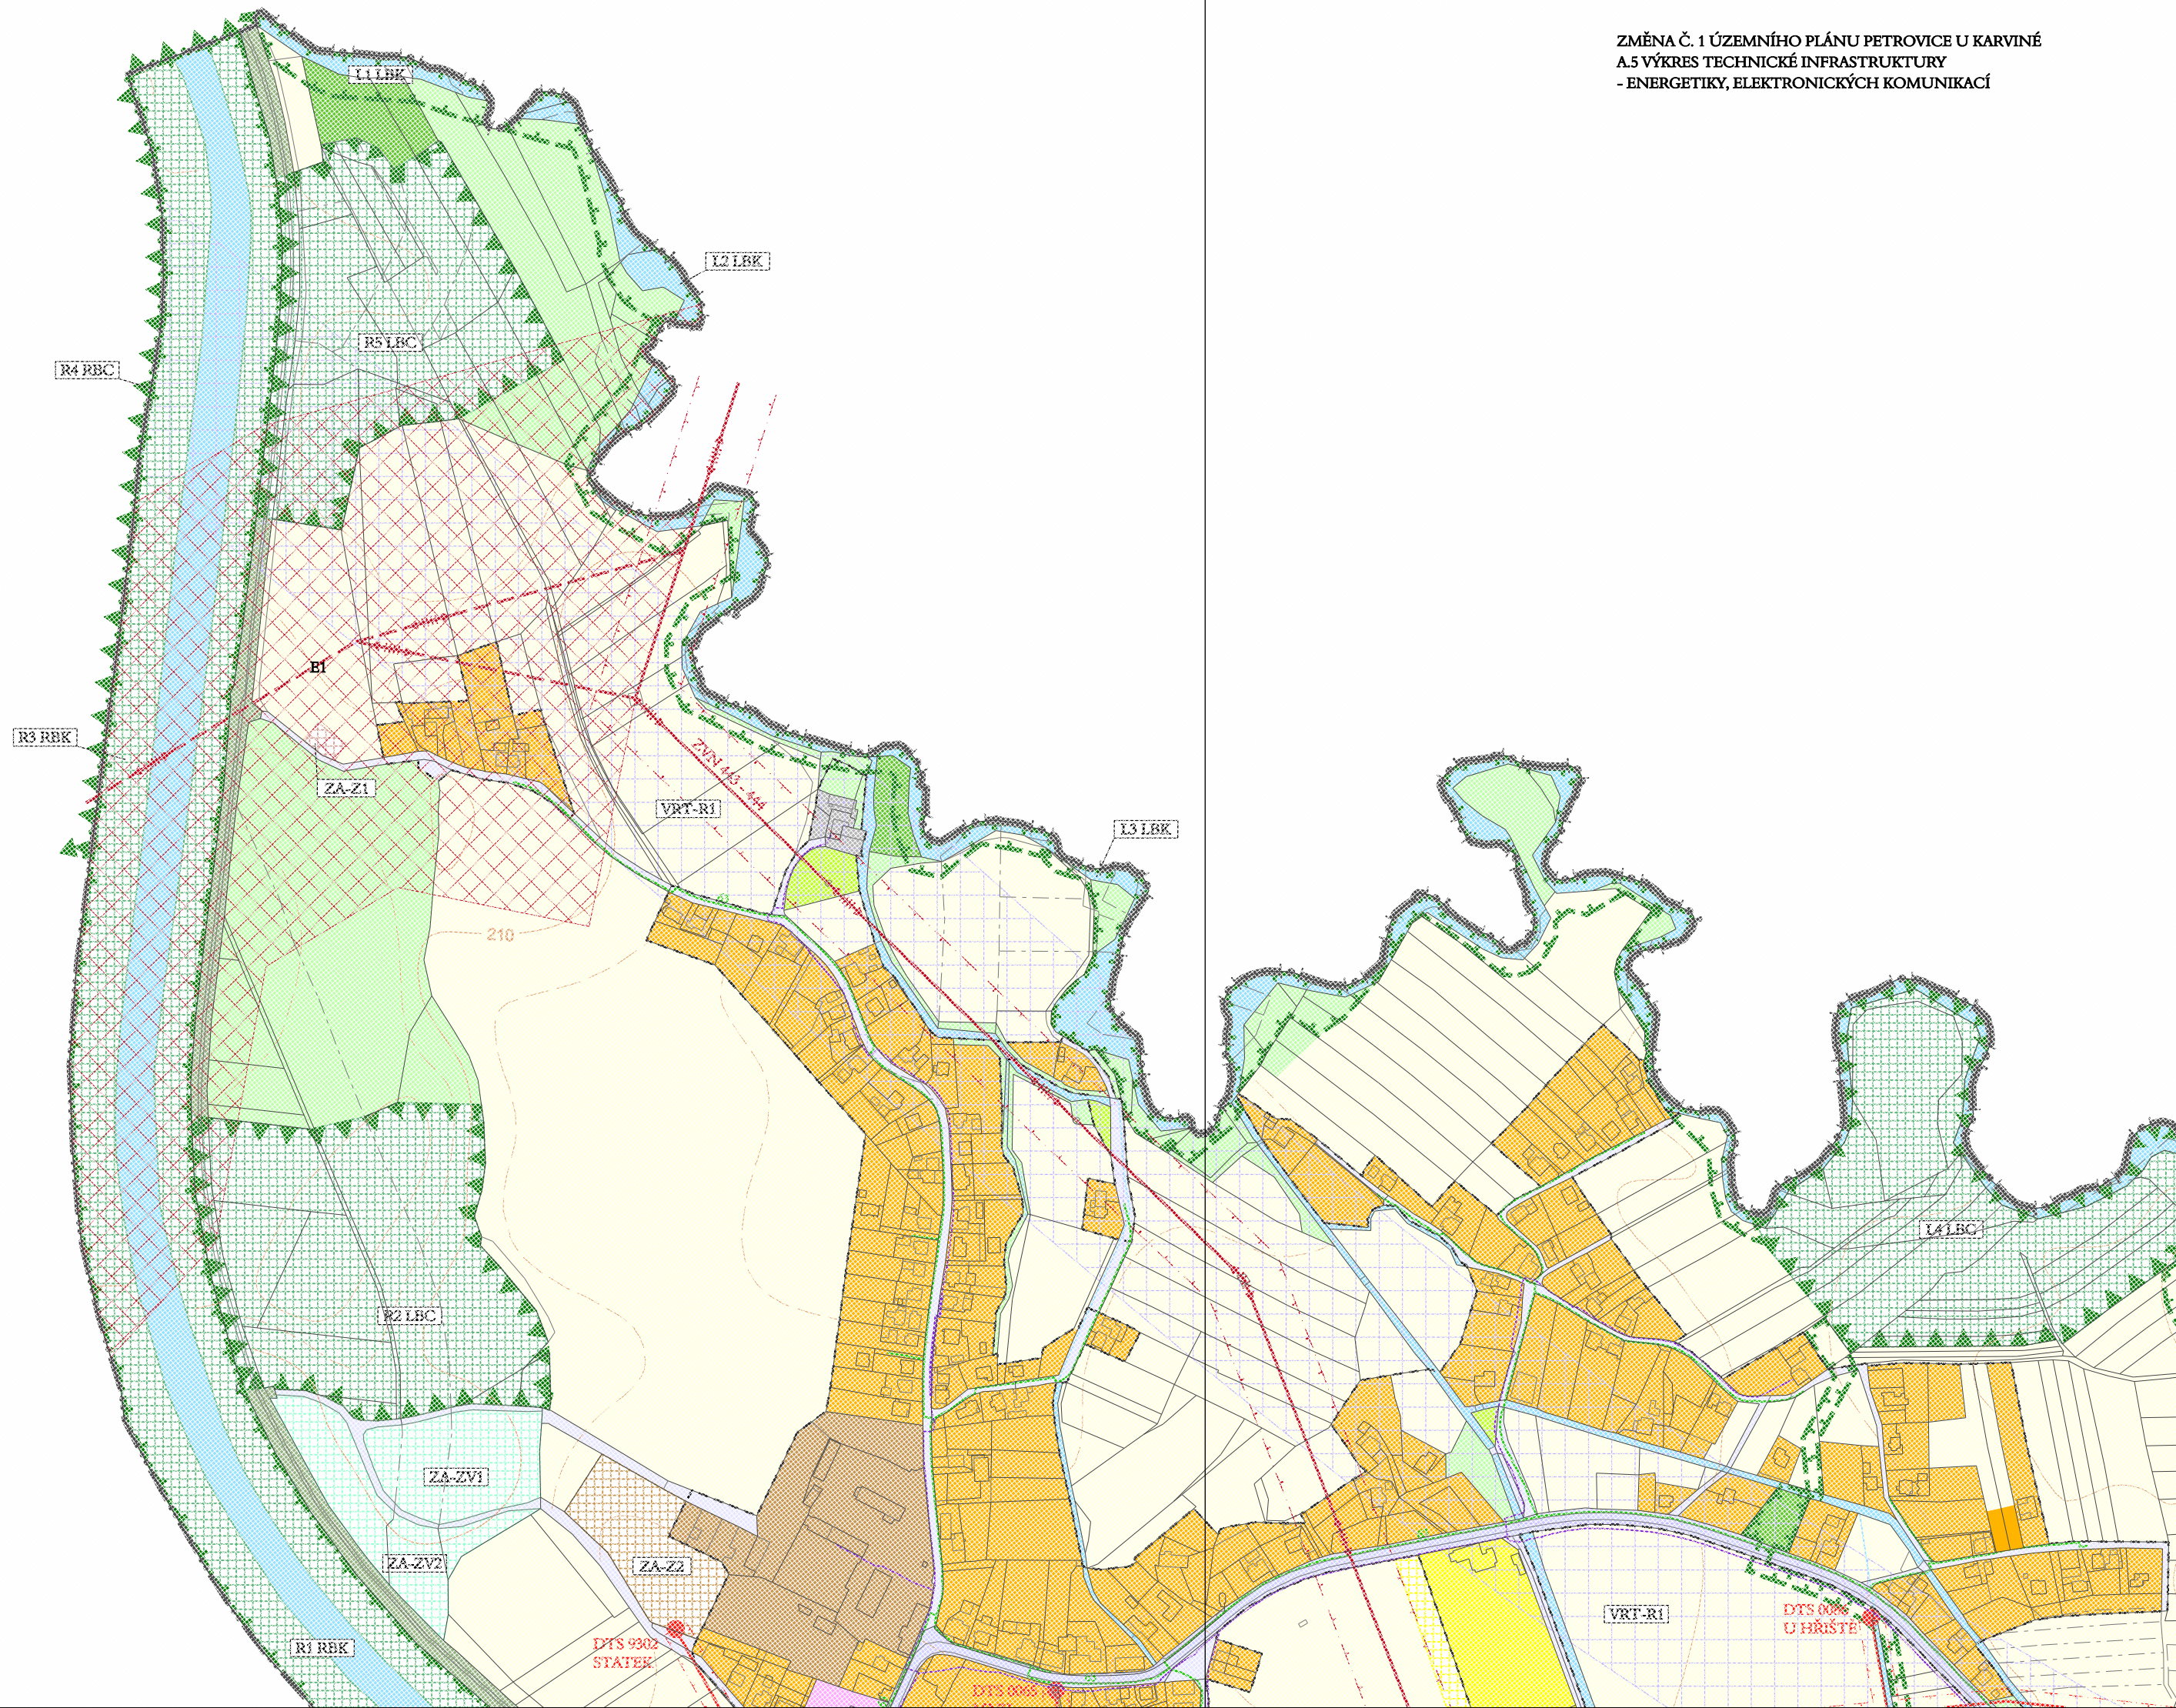

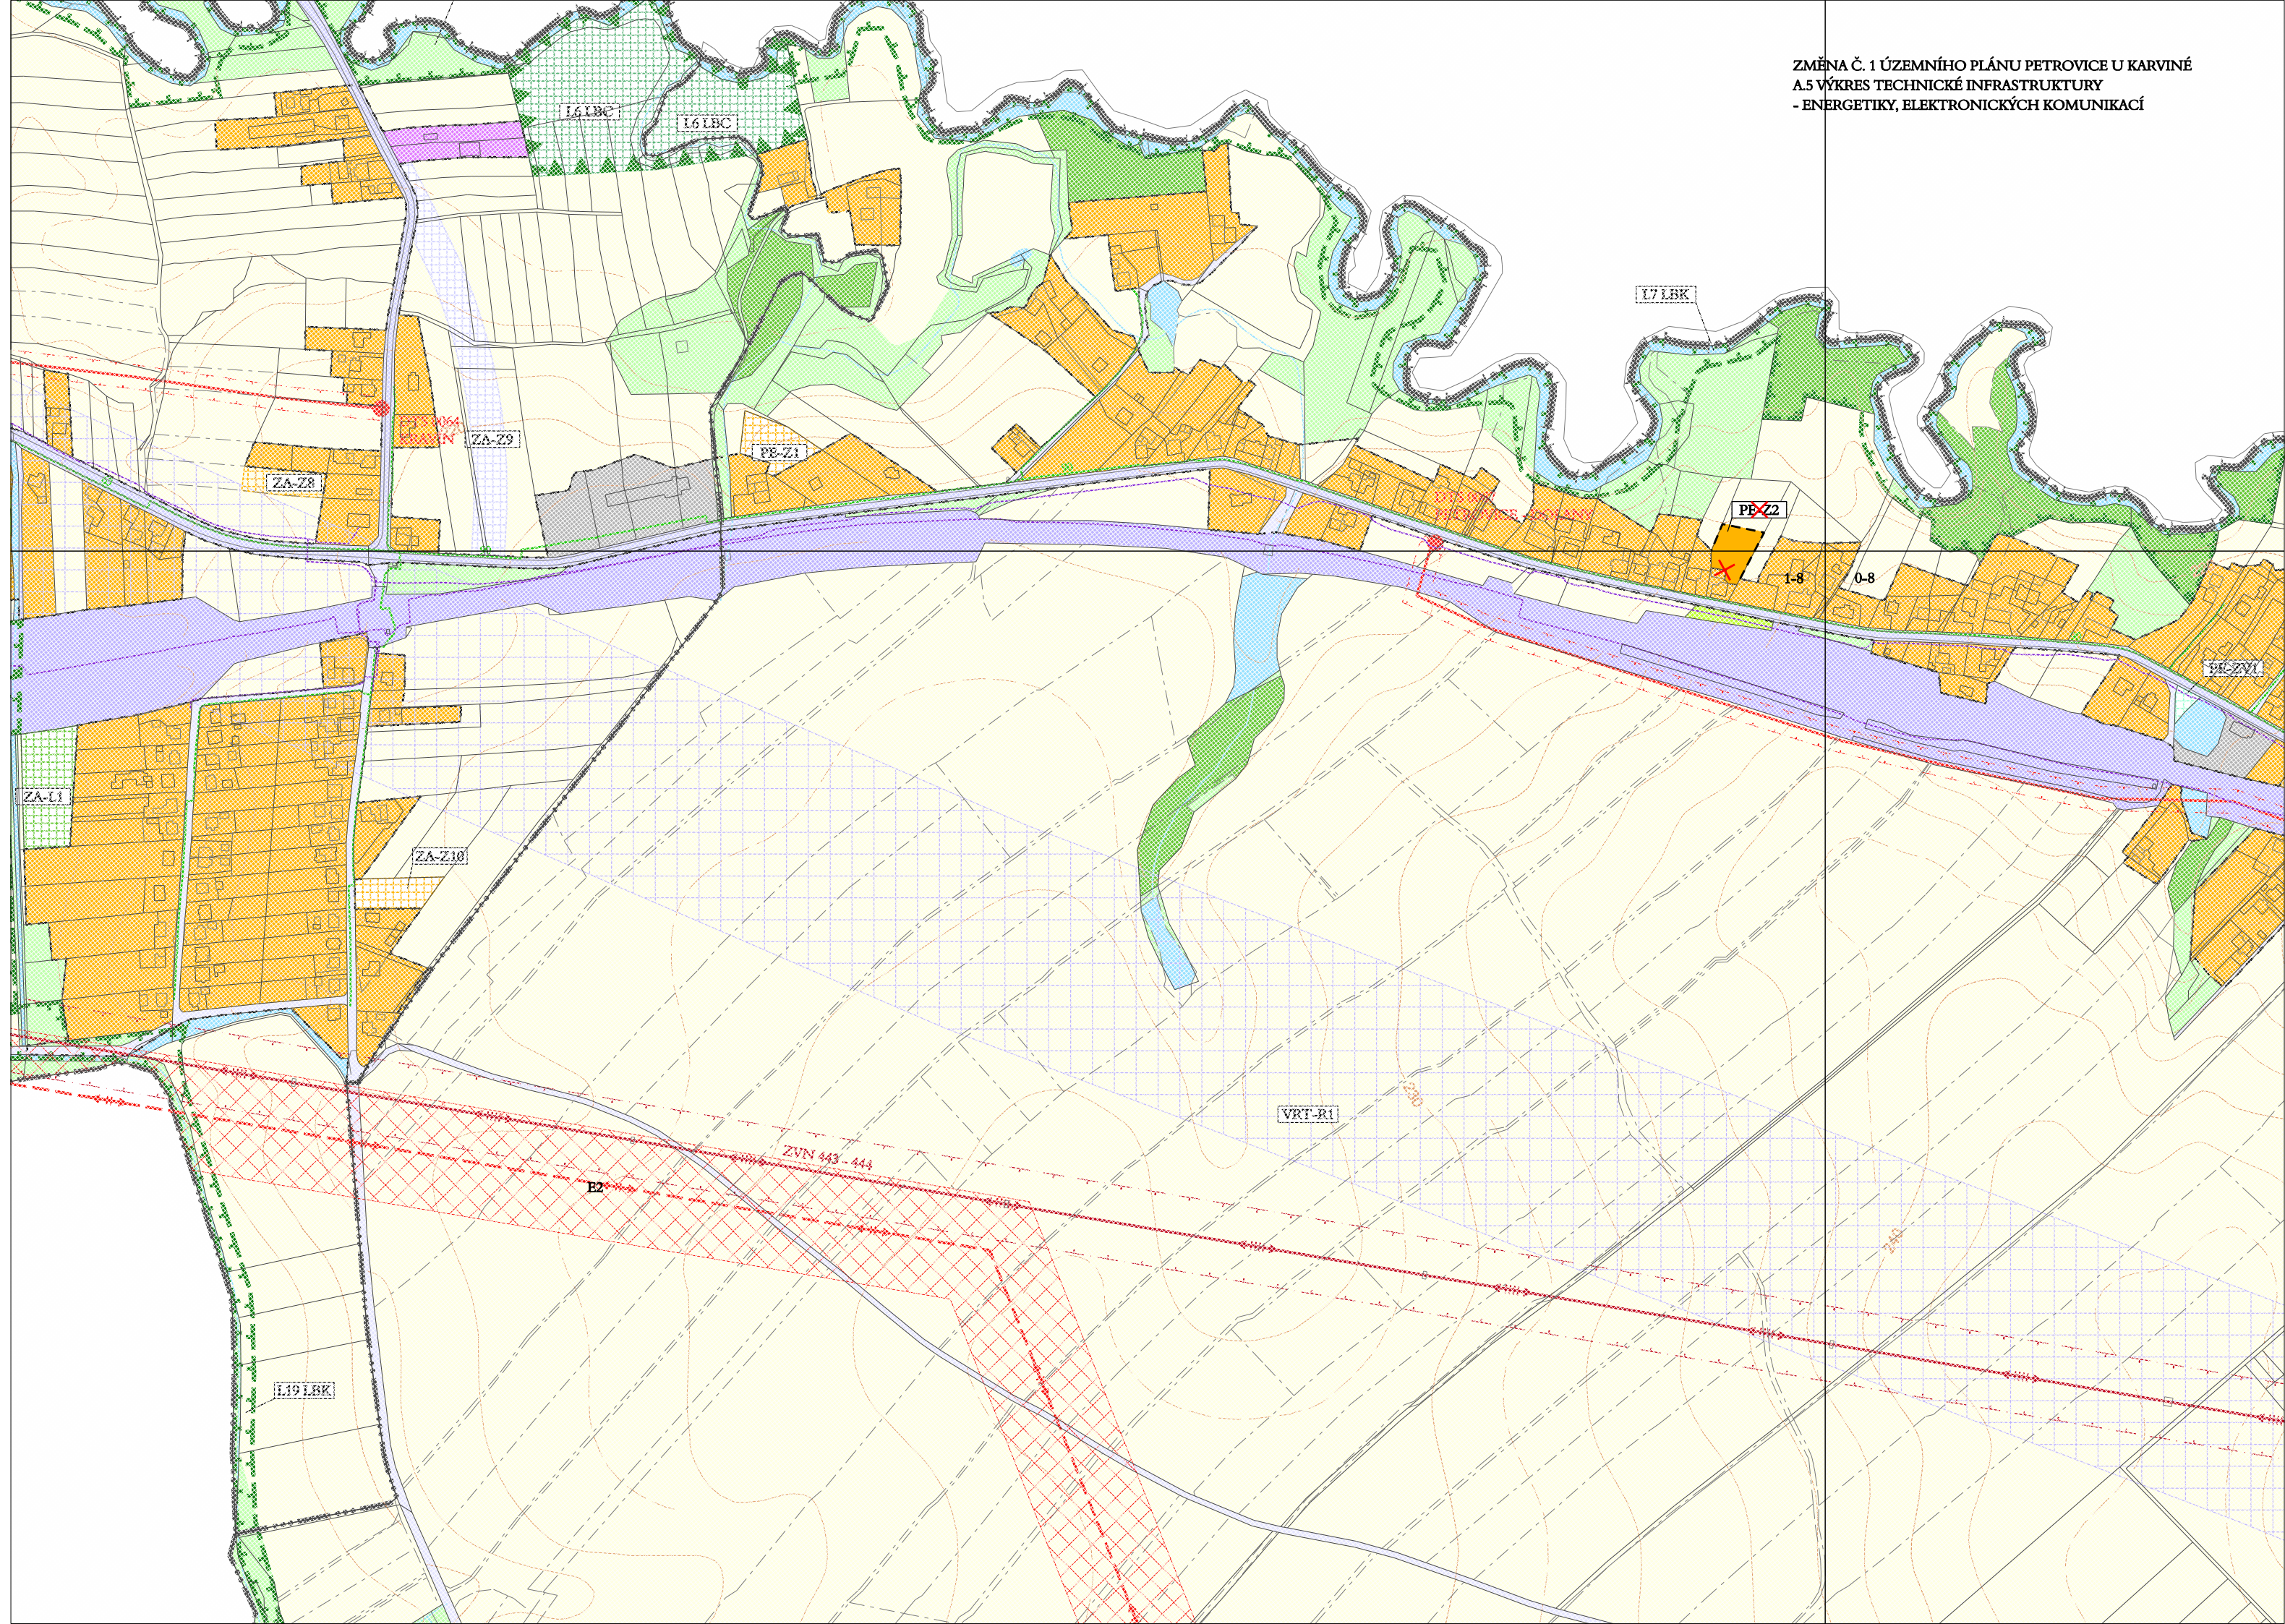

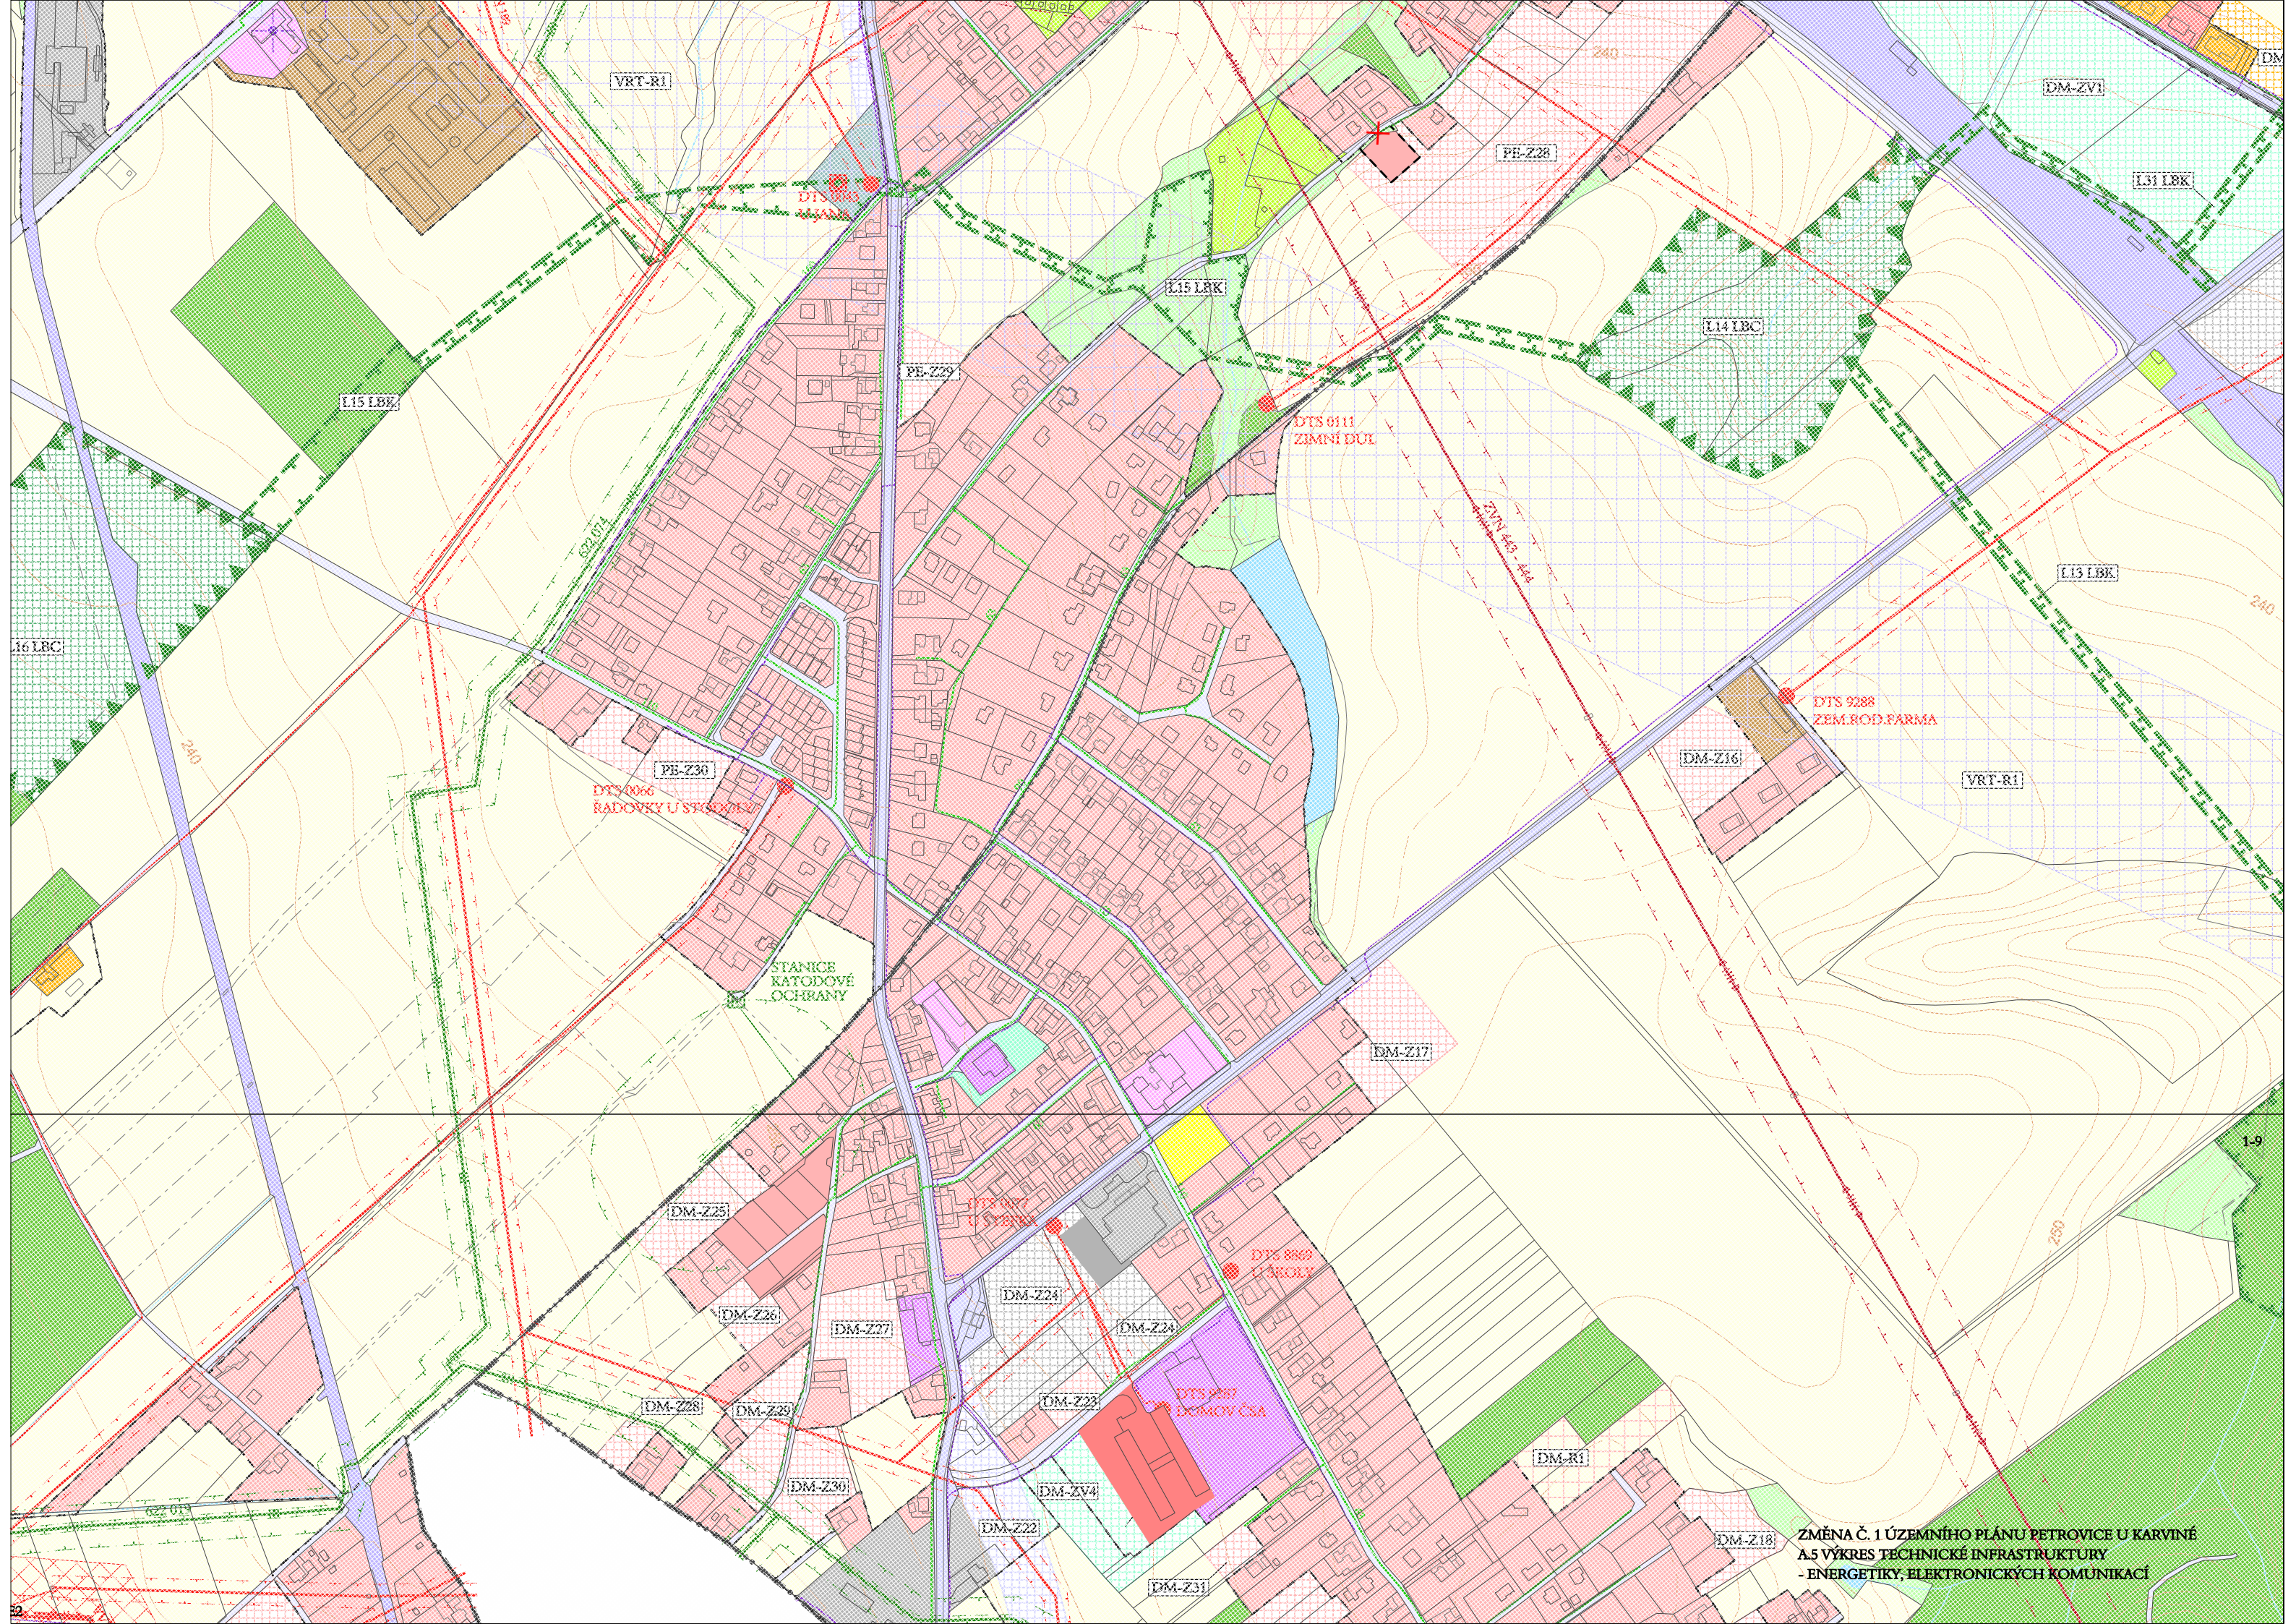

VRT-R1

PE-Z28

DM-ZV1

L31 LBK

L15 LBK

L14 LBC

L15 LBK

PE-Z29

DTS 6111
ZIMNÍ DUL

L13 LBK

L16 LBC

DTS 0066
RADOVKY U SPOLKOVY

DTS 9288
ZEM. ROD. FARMA

VRT-R1

STANICE
KATODOVÉ
OCHRANY

DM-Z17

DM-Z25

DTS 0077
U SYENKY

DTS 8869
U KROLY

DM-Z24

DM-Z24

DM-Z26

DM-Z27

DTS 0087
DOMOV CSA

DM-Z23

DM-Z28

DM-Z29

DM-Z30

DM-ZV4

DM-R1

DM-Z22

DM-Z18

DM-Z31

ZMĚNA Č. 1 ÚZEMNÍHO PLÁNU PETROVICE U KARVÍNĚ
A.5 VÝKRES TECHNICKÉ INFRASTRUKTURY
- ENERGETIKY, ELEKTRONICKÝCH KOMUNIKACÍ