


POZNÁMKA:

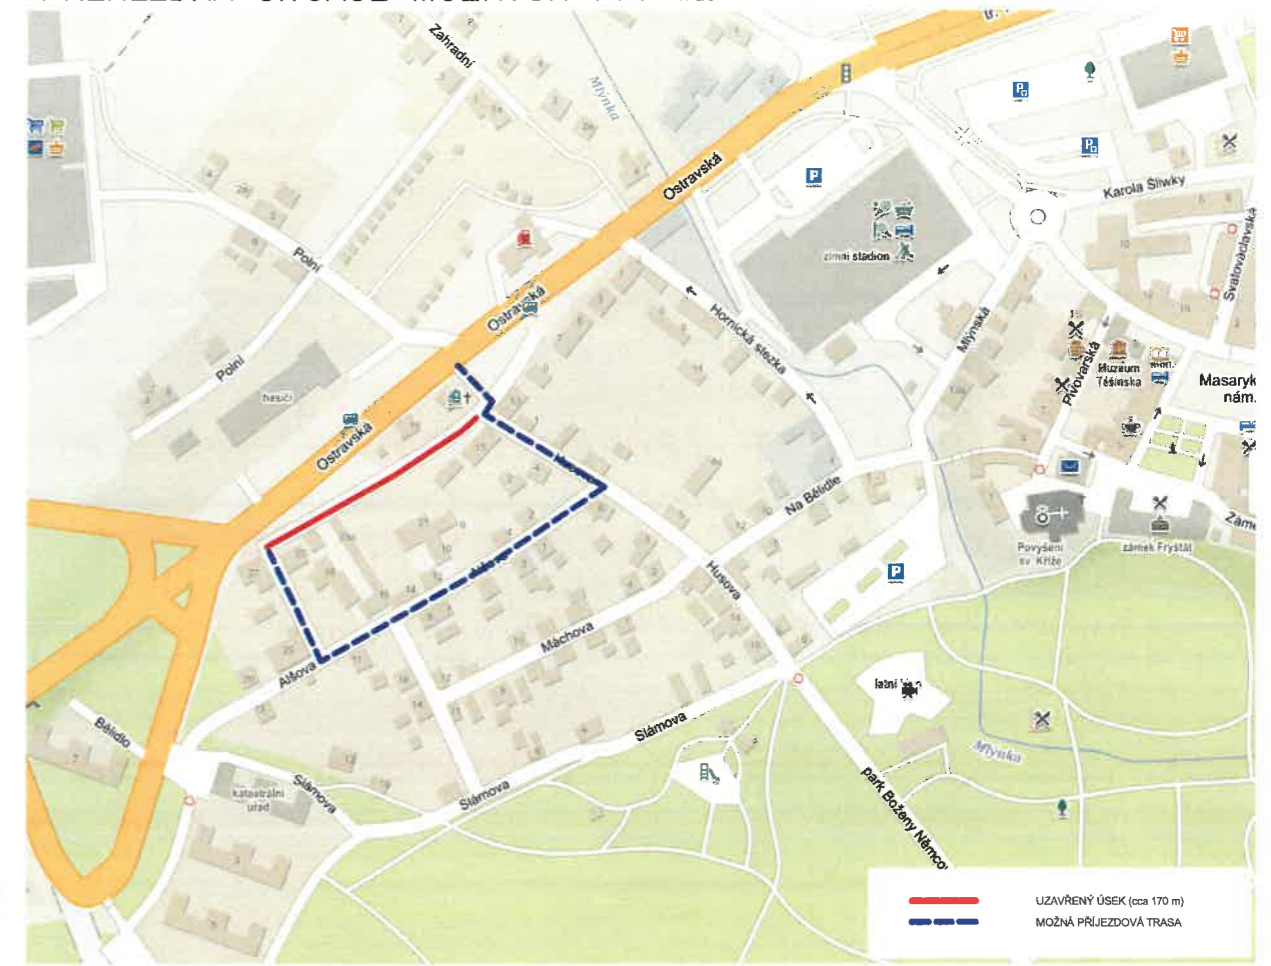









JELIKOŽ NENÍ V SOUČASNOSTI ZNÁM PŘESNÝ TERMÍN STAVEBNÍCH PRACÍ A SOUČASNĚ NENÍ ZNÁMÝ DODAVATEL STAVBY A JEHO TECHNICKÉ MOŽNOSTI K DODRŽENÍ PŘEDPOKLÁDANÉHO POSTUPU A ČASOVÉHO HARMONOGRAMU PRACÍ, JEDNÁ SE O PŘEDBĚŽNÝ NÁVRH DOPRAVNÍHO ŘEŠENÍ. INVESTOR, NEBO DODAVATEL MUSÍ V SOULADU S DALŠÍM POSTUPEM PROJEDNÁNÍ PŘEDLOŽIT K ŽÁDOSTI O UZAVÍRKU, PŘÍPADNĚ ZVLÁŠTNÍMU UŽIVÁNÍ KOMUNIKACE AKTUALIZOVANÝ NÁVRH DOPRAVNÍHO ŘEŠENÍ A DOPRAVNÍHO ZNAČENÍ, KTERÝ BUDE PROJEDNÁN.

B 28 OSADIT MINIMÁLNĚ 7 DNÍ PŘEDEM

PŘEHLEDNÁ SITUACE MOŽNÝCH PŘÍJEZDOVÝCH TRAS




LEGENDA:







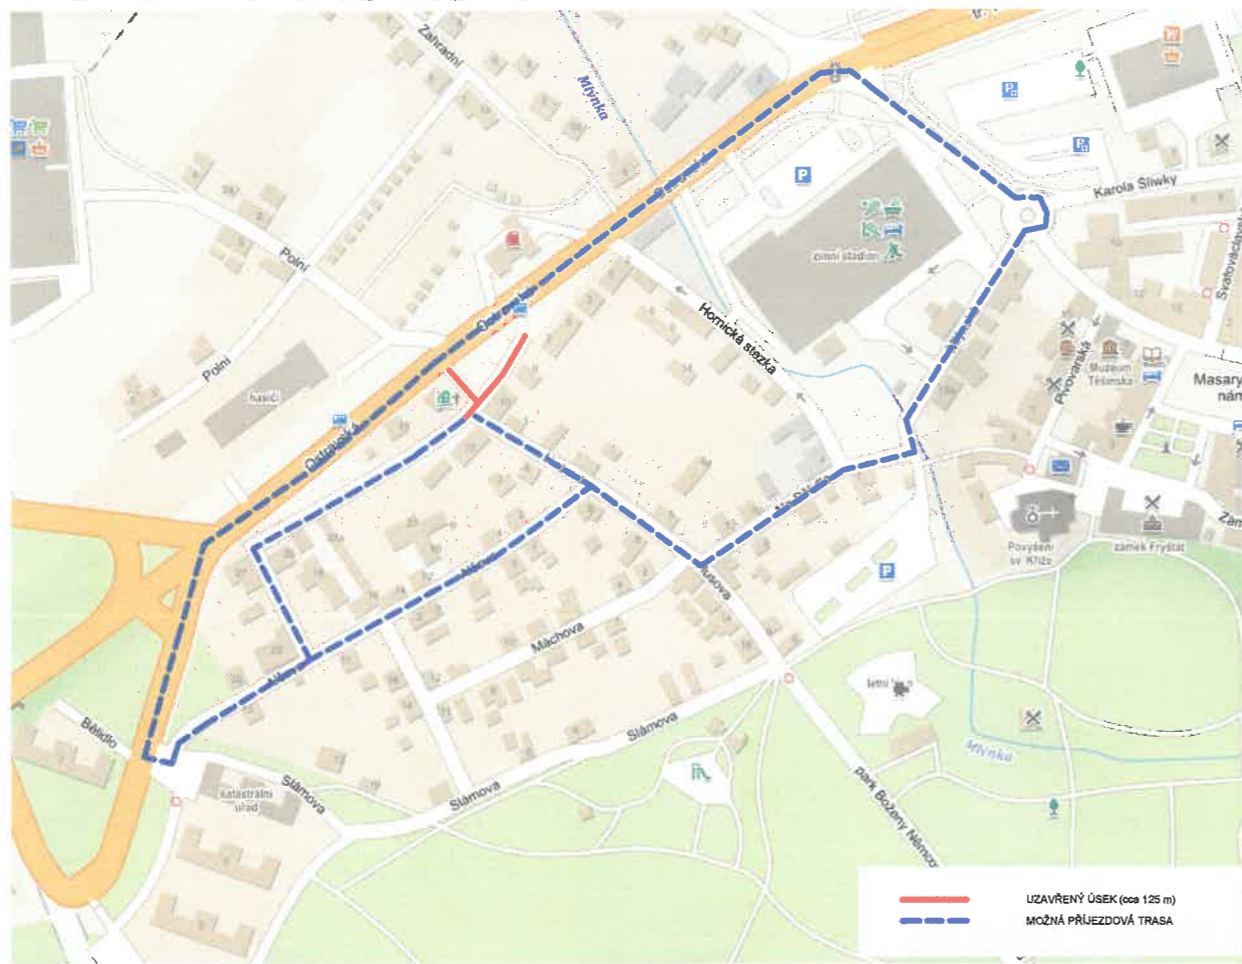



-  VODOVODNÍ ŘÁD – V NOVÉ TRASE (PODLÉHÁ ÚR, SP)
-  VODOVODNÍ ŘÁD – VE STÁVAJÍCÍ TRASE (NEPODLÉHÁ ÚR,SP)
-  NAVRŽENÁ TRASA PROVIZORNIHO VODOVODU, VČETNĚ PŘEP.PŘÍPOJEK
-  OZNAČENÍ VODOVODNÍ PŘÍPOJKY
-  JEDNÁ SE O PRODLOUŽENÍ PŘÍPOJKY V NOVÉ TRASE
-  OZNAČENÍ VODOVODNÍ PŘÍPOJKY
-  POUZE PŘEPOJENÍ PŘÍPOJKY VODOVODU
-  OZNAČENÍ POPIS VODOVODNÍ PŘÍPOJKY
-  VÝMĚNA STÁVAJÍCÍ PŘÍPOJKY ZA NOVOU VE STÁV.TRASE
-  KANALIZAČNÍ SBĚRAČ „alfa„-REKONSTRUKCE

| | | |
|---|---------------------------------|---------------------------------------|
| HIP: ING. ROBERT ROH | STAVEBNÍK: SmVaK OSTRAVA, a.s. | voding Hranice spol. s r.o. |
| ZODP. PROJ: ING.ROBERT ROH | MÍSTO (OBEC): KARVINÁ - FRYŠTÁT | |
| VYPRACOVAL: ING.ROBERT ROH | KRAJ: MORAVSKOSLEZSKÝ | |
| AKCE: | KARVINÁ - FRYŠTÁT | ZAK. ČÍSLO: 13 1265/1 |
| ul. MÁCHOVA, OSTRAVSKÁ, ALŠOVA, HUSOVA, NA BĚLIDLE - REKONSTRUKCE VODOVODNÍCH ŘADŮ | | ARCH. ČÍSLO: KI-52-1784/1 |
| | | STUPEŇ: DSP+DPS |
| | | DATUM: LISTOPAD 2018 |
| PŘÍLOHA: F. NÁVRH PŘECHODNÉHO DOPRAVNÍHO ZNAČENÍ | | MĚŘÍTKO: VÝKRES ČÍSLO: |
| SITUACE NÁVRHU DOPRAVNÍHO ZNAČENÍ - 1. ÚSEK | | 1:1000 F.2.1 |

PŘEHLEDNÁ SITUACE MOŽNÝCH PŘÍJEZDOVÝCH TRAS



LEGENDA:

| | |
|---|--|
|  | VODOVODNÍ ŘAD – V NOVÉ TRASE (PODLÉHÁ ÚR, SP) |
|  | VODOVODNÍ ŘAD – VE STÁVAJÍCÍ TRASE (NEPODLÉHÁ ÚR,SP) |
|  | NAVRŽENÁ TRASA PROVIZORNÍHO VODOVODU, VČETNĚ PŘEP.PŘÍPOJEK |
|  | OZNAČENÍ VODOVODNÍ PŘÍPOJKY |
|  | JEDNÁ SE O PRODLOUŽENÍ PŘÍPOJKY V NOVÉ TRASE |
|  | OZNAČENÍ VODOVODNÍ PŘÍPOJKY |
|  | POUZE PŘEPOJENÍ PŘÍPOJKY VODOVODU |
|  | OZNAČENÍ POPIS VODOVODNÍ PŘÍPOJKY |
|  | VÝMĚNA STÁVAJÍCÍ PŘÍPOJKY ZA NOVOU VE STÁV.TRASE |
|  | KANALIZAČNÍ SBĚRAČ „alfa,,–REKONSTRUKCE |

POZNÁMKA:

JELIKOŽ NENÍ V SOUČASNOSTI ZNÁM PŘESNÝ TERMÍN STAVEBNÍCH PRACÍ A SOUČASNĚ NENÍ ZNÁMÝ DODAVATEL STAVBY A JEHO TECHNICKÉ MOŽNOSTI K DODRŽENÍ PŘEDPOKLÁDANÉHO POSTUPU A ČASOVÉHO HARMONOGRAMU PRACÍ, JEDNÁ SE O PŘEDBĚŽNÝ NÁVRH DOPRAVNÍHO ŘEŠENÍ. INVESTOR, NEBO DODAVATEL MUSÍ V SOULADU S DALŠÍM POSTUPEM PROJEDNÁNÍ PŘEDLOŽIT K ŽÁDOSTI O UZAVÍRKU, PŘÍPADNĚ ZVLÁŠTNÍMU UŽÍVÁNÍ KOMUNIKACE AKTUALIZOVANÝ NÁVRH DOPRAVNÍHO ŘEŠENÍ A DOPRAVNÍHO ZNAČENÍ, KTERÝ BUDE PROJEDNÁN.


B 28 OSADIT MINIMÁLNĚ 7 DNÍ PŘEDEM

SOUŘADNICOVÝ SYSTÉM : S-JTSK

VÝŠKOVÝ SYSTÉM : BALT P.V.

| | | |
|---|---------------------------------|---|
| HIP: ING. ROBERT ROH | STAVEBNÍK : SmVaK OSTRAVA, a.s. |  Hranice spol. s r.o. |
| ZODP. PROJ: ING.ROBERT ROH | MÍSTO (OBEC): KARVINÁ - FRYŠTÁT | |
| VYPRACOVAL: ING.ROBERT ROH | KRAJ: MORAVSKOSLEZSKÝ | |
| AKCE: KARVINÁ - FRYŠTÁT | ZAK. ČÍSLO: 13 1265/1 | |
| ul. MÁCHOVA, OSTRAVSKÁ, ALŠOVA, HUSOVA, NA BĚLIDLE - REKONSTRUKCE VODOVODNÍCH ŘADŮ | ARCH. ČÍSLO: KI-52-1784/1 | |
| | STUPEŇ: DSP+DPS | |
| | DATUM: LISTOPAD 2018 | |
| PŘÍLOHA: F. NÁVRH PŘECHODNÉHO DOPRAVNÍHO ZNAČENÍ | MĚŘÍTKO: 1:1000 | VÝKRES ČÍSLO: F.2.2 |
| SITUACE NÁVRHU DOPRAVNÍHO ZNAČENÍ - 2. ÚSEK | | |

PŘEHLEDNÁ SÍTUACE MOŽNÝCH PŘÍJEZDOVÝCH TRAS

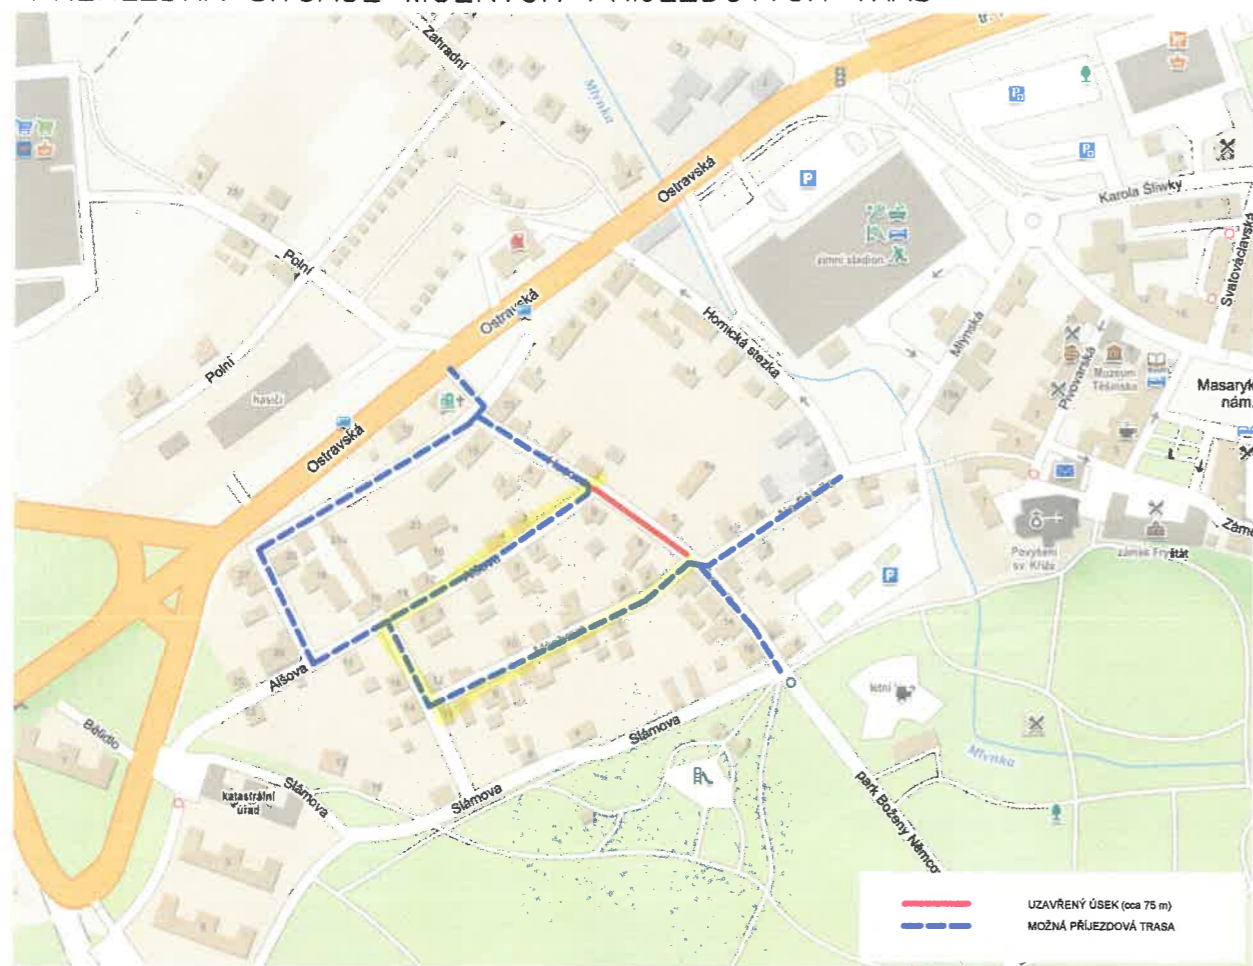

LEGENDA:

| | |
|--|---|
| | VODOVODNÍ ŘAD – V NOVÉ TRASE (PODLÉHÁ ÚR, SP) |
| | VODOVODNÍ ŘAD – VE STÁVAJÍCÍ TRASE (NEPODLÉHÁ ÚR,SP) |
| | NAVRŽENÁ TRASA PROVIZORNIHO VODOVODU, VČETNĚ PŘEP.PŘÍPOJEK |
| | OZNAČENÍ VODOVODNÍ PŘÍPOJKY JEDNÁ SE O PRODLOUŽENÍ PŘÍPOJKY V NOVÉ TRASE |
| | OZNAČENÍ VODOVODNÍ PŘÍPOJKY POUZE PŘEPOJENÍ PŘÍPOJKY VODOVODU |
| | OZNAČENÍ POPIS VODOVODNÍ PŘÍPOJKY VÝMĚNA STÁVAJÍCÍ PŘÍPOJKY ZA NOVOU VE STÁV.TRASE |
| | KANALIZAČNÍ SBĚRAČ „alfa,,–REKONSTRUKCE |

Zona 30 = záhrá B20a 30km/h

POZNÁMKA:

JELIKOŽ NENÍ V SOUČASNOSTI ZNÁM PŘESNÝ TERMÍN STAVEBNÍCH PRACÍ A SOUČASNĚ NENÍ ZNÁMÝ DODAVATEL STAVBY A JEHO TECHNICKÉ MOŽNOSTI K DODRŽENÍ PŘEDPOKLÁDANÉHO POSTUPU A ČASOVÉHO HARMONOGRAMU PRACÍ, JEDNÁ SE O PŘEDBĚŽNÝ NÁVRH DOPRAVNÍHO ŘEŠENÍ. INVESTOR, NEBO DODAVATEL MUSÍ V SOULADU S DALŠÍM POSTUPEM PROJEDNÁNÍ PŘEDLOŽIT K ŽÁDOSTI O UZAVÍRKU, PŘÍPADNĚ ZVLÁŠTNÍMU UŽÍVÁNÍ KOMUNIKACE AKTUALIZOVANÝ NÁVRH DOPRAVNÍHO ŘEŠENÍ A DOPRAVNÍHO ZNAČENÍ, KTERÝ BUDE PROJEDNÁN.

objezdná trasa

B 28 OSADIT MINIMÁLNĚ 7 DNÍ PŘEDEM

SOUŘADNICOVÝ SYSTÉM : S-JTSK

VÝŠKOVÝ SYSTÉM : BALT P.V.

| | | |
|---|---------------------------------|---------------------------|
| HIP: ING. ROBERT ROH | STAVEBNÍK : SmVaK OSTRAVA, a.s. | Hranice spol. s r.o. |
| ZODP. PROJ: ING.ROBERT ROH | MÍSTO (OBEC): KARVINÁ - FRYŠTÁT | |
| VYPRACOVAL: ING.ROBERT ROH | KRAJ: MORAVSKOSLEZSKÝ | |
| AKCE: | KARVINÁ - FRYŠTÁT | ZAK. ČÍSLO: 13 1265/1 |
| ul. MÁCHOVA, OSTRAVSKÁ, ALŠOVA, HUSOVA, NA BĚLIDLE - REKONSTRUKCE VODOVODNÍCH ŘADŮ | | ARCH. ČÍSLO: KI-52-1784/1 |
| | | STUPEŇ: DSP+DPS |
| | | DATUM: LISTOPAD 2018 |
| PŘÍLOHA: F. NÁVRH PŘECHODNÉHO DOPRAVNÍHO ZNAČENÍ | | MĚŘÍTKO: VÝKRES ČÍSLO: |
| SITUACE NÁVRHU DOPRAVNÍHO ZNAČENÍ - 3. ÚSEK | 1:1000 | F.2.3 |

Ostravská

Ostravská

Husova

Slámová

Alšova

Alšova


Máchova

Máchova

va Bělidle

ZÚŽENÍ ÚSEKU
DĚLKA ÚSEKU cca 65,0 m

DELKA ÚSEKU UZAVŘENÍ ÚSEKU cca 75,0 m

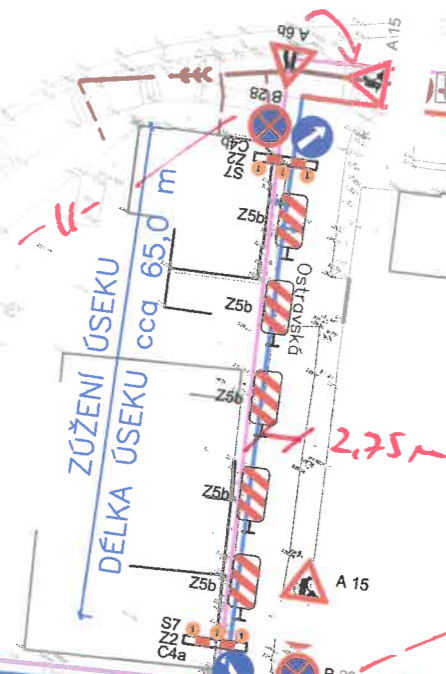

HE 13 kolob

A 15
B 24b
B 24c

← HE 13 kolob

→ HE 13 kolob

← HE 13 kolob

→ HE 13 kolob


B 24b
B 24c
EJŠNÍ VOZIDEL
S POVOLENÍM STAVBY

B 24b
A 15







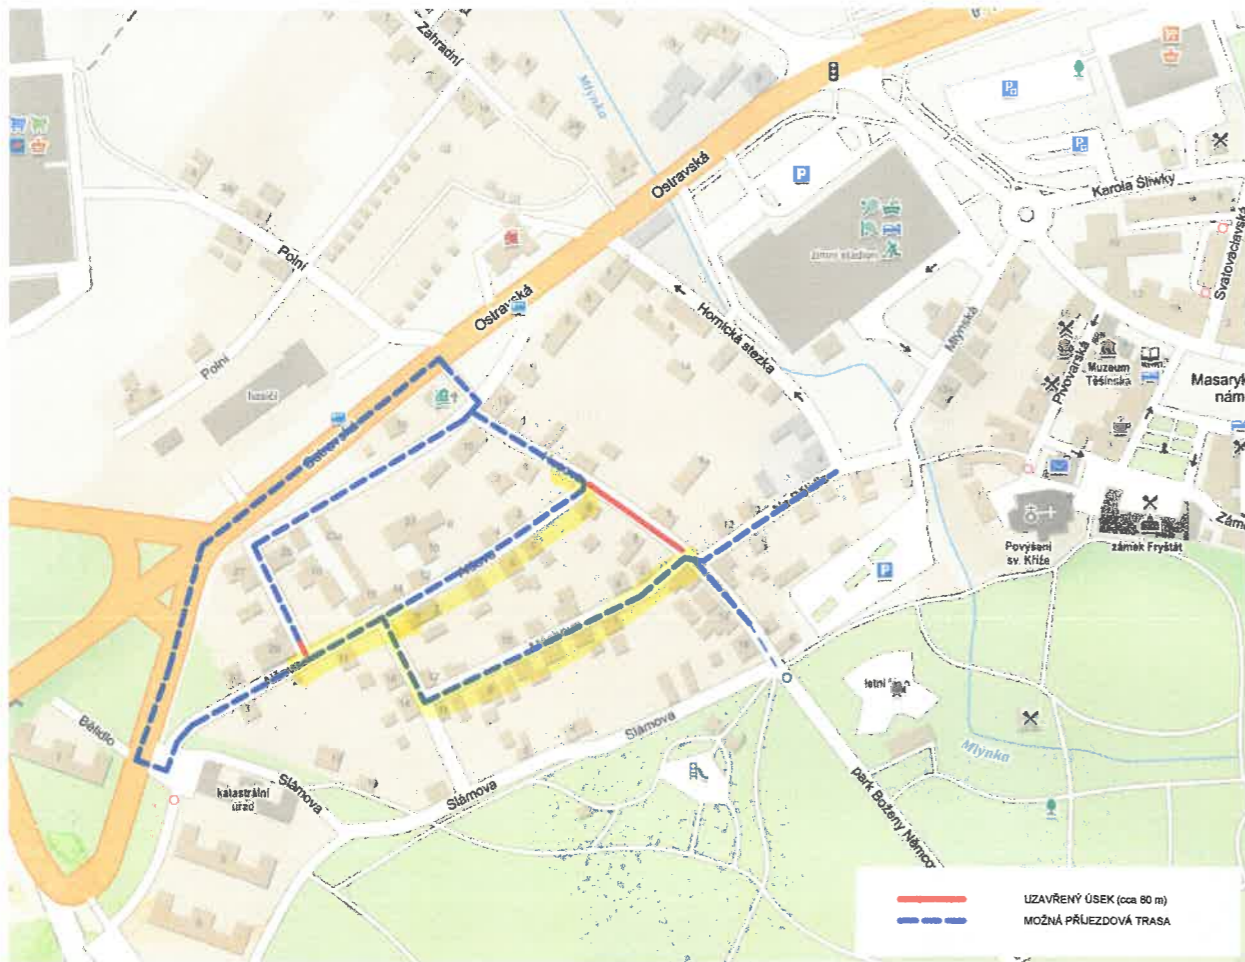

A 15

3.10.2019
 Piv. 8 P. Jic
 POLICIE ČESKÉ REPUBLIKY
 KRAJSKÉ ŘEDITELSTVÍ POLICIE
 MORAVSKOSLEZSKÉHO KRAJE
 ÚZEMNÍ ODBOR KARVINA
 DOPRAVNÍ INSPEKTORÁT
 735 06 KARVINA - NOVÉ MĚSTO

PŘEHLEDNÁ SITUACE MOŽNÝCH PŘÍJEZDOVÝCH TRAS



LEGENDA:

-  VODOVODNÍ ŘAD – V NOVÉ TRASE (PODLÉHÁ ÚR, SP)
-  VODOVODNÍ ŘAD – VE STÁVAJÍCÍ TRASE (NEPODLÉHÁ ÚR,SP)
-  NAVRŽENÁ TRASA PROVIZORNÍHO VODOVODU, VČETNĚ PŘEP.PŘÍPOJEK
-  OZNAČENÍ VODOVODNÍ PŘÍPOJKY JEDNÁ SE O PRODLOUŽENÍ PŘÍPOJKY V NOVÉ TRASE
-  OZNAČENÍ VODOVODNÍ PŘÍPOJKY POUZE PŘEPOJENÍ PŘÍPOJKY VODOVODU
-  OZNAČENÍ POPIS VODOVODNÍ PŘÍPOJKY
-  VÝMĚNA STÁVAJÍCÍ PŘÍPOJKY ZA NOVOU VE STÁV.TRASE
-  KANALIZAČNÍ SBĚRAČ „alfa,,–REKONSTRUKCE

POZNÁMKA:


JELIKOŽ NENÍ V SOUČASNOSTI ZNÁM PŘESNÝ TERMÍN STAVEBNÍCH PRACÍ A SOUČASNĚ NENÍ ZNÁMÝ DODAVATEL STAVBY A JEHO TECHNICKÉ MOŽNOSTI K DODRŽENÍ PŘEDPOKLÁDANÉHO POSTUPU A ČASOVÉHO HARMONOGRAMU PRACÍ, JEDNÁ SE O PŘEDBĚŽNÝ NÁVRH DOPRAVNÍHO ŘEŠENÍ. INVESTOR, NEBO DODAVATEL MUSÍ V SOULADU S DALŠÍM POSTUPEM PROJEDNÁNÍ PŘEDLOŽIT K ŽÁDOSTI O UZAVIRKU, PŘÍPADNĚ ZVLÁŠTNÍMU UŽÍVÁNÍ KOMUNIKACE AKTUALIZOVANÝ NÁVRH DOPRAVNÍHO ŘEŠENÍ A DOPRAVNÍHO ZNAČENÍ, KTERÝ BUDE PROJEDNÁN.

B 28 OSADIT MINIMÁLNĚ 7 DNI PŘEDEM

Zobra 30 - zápis B20a 30-18

SOUŘADNICOVÝ SYSTÉM : S-JTSK

VÝŠKOVÝ SYSTÉM : BALT P.V.

| | | |
|---|---|---|
| HIP: ING. ROBERT ROH | STAVEBNÍK : SmVaK OSTRAVA, a.s. |  Hranice spol. s r.o. |
| ZODP. PROJ: ING.ROBERT ROH | MÍSTO (OBEC): KARVINÁ - FRYŠTÁT | |
| VYPRACOVAL: ING.ROBERT ROH | KRAJ: MORAVSKOSLEZSKÝ | |
| AKCE: KARVINÁ - FRYŠTÁT ul. MÁCHOVA, OSTRAVSKÁ, ALŠOVA, HUSOVA, NA BĚLIDLE - REKONSTRUKCE VODOVODNÍCH ŘADŮ | ZAK. ČÍSLO: 13 1265/1 ARCH. ČÍSLO: KI-52-1784/1 STUPEŇ: DSP+DPS DATUM: LISTOPAD 2018 | |
| PŘÍLOHA: F. NÁVRH PŘECHODNÉHO DOPRAVNÍHO ZNAČENÍ SITUACE NÁVRHU DOPRAVNÍHO ZNAČENÍ - 4. ÚSEK | MĚŘÍTKO: 1:1000 VÝKRES ČÍSLO: F.2.4 | |

UZAVŘENÍ ÚSEKU
DĚLKA ÚSEKU cca 5,0 m

UZAVŘENÍ ÚSEKU
DĚLKA ÚSEKU cca 7,50 m

E13 MIMO VOZIDEL
S POVOLENÍM STÁVBY
B 246

*Průjezd
Afril
zabavak*

E13 MIMO VOZIDEL
S POVOLENÍM STÁVBY

E13 MIMO VOZIDEL
S POVOLENÍM STÁVBY
B 246

E13 MIMO VOZIDEL
S POVOLENÍM STÁVBY

B 246

A 15


E 26

3.10.2019


Př.č. 1

PPJ



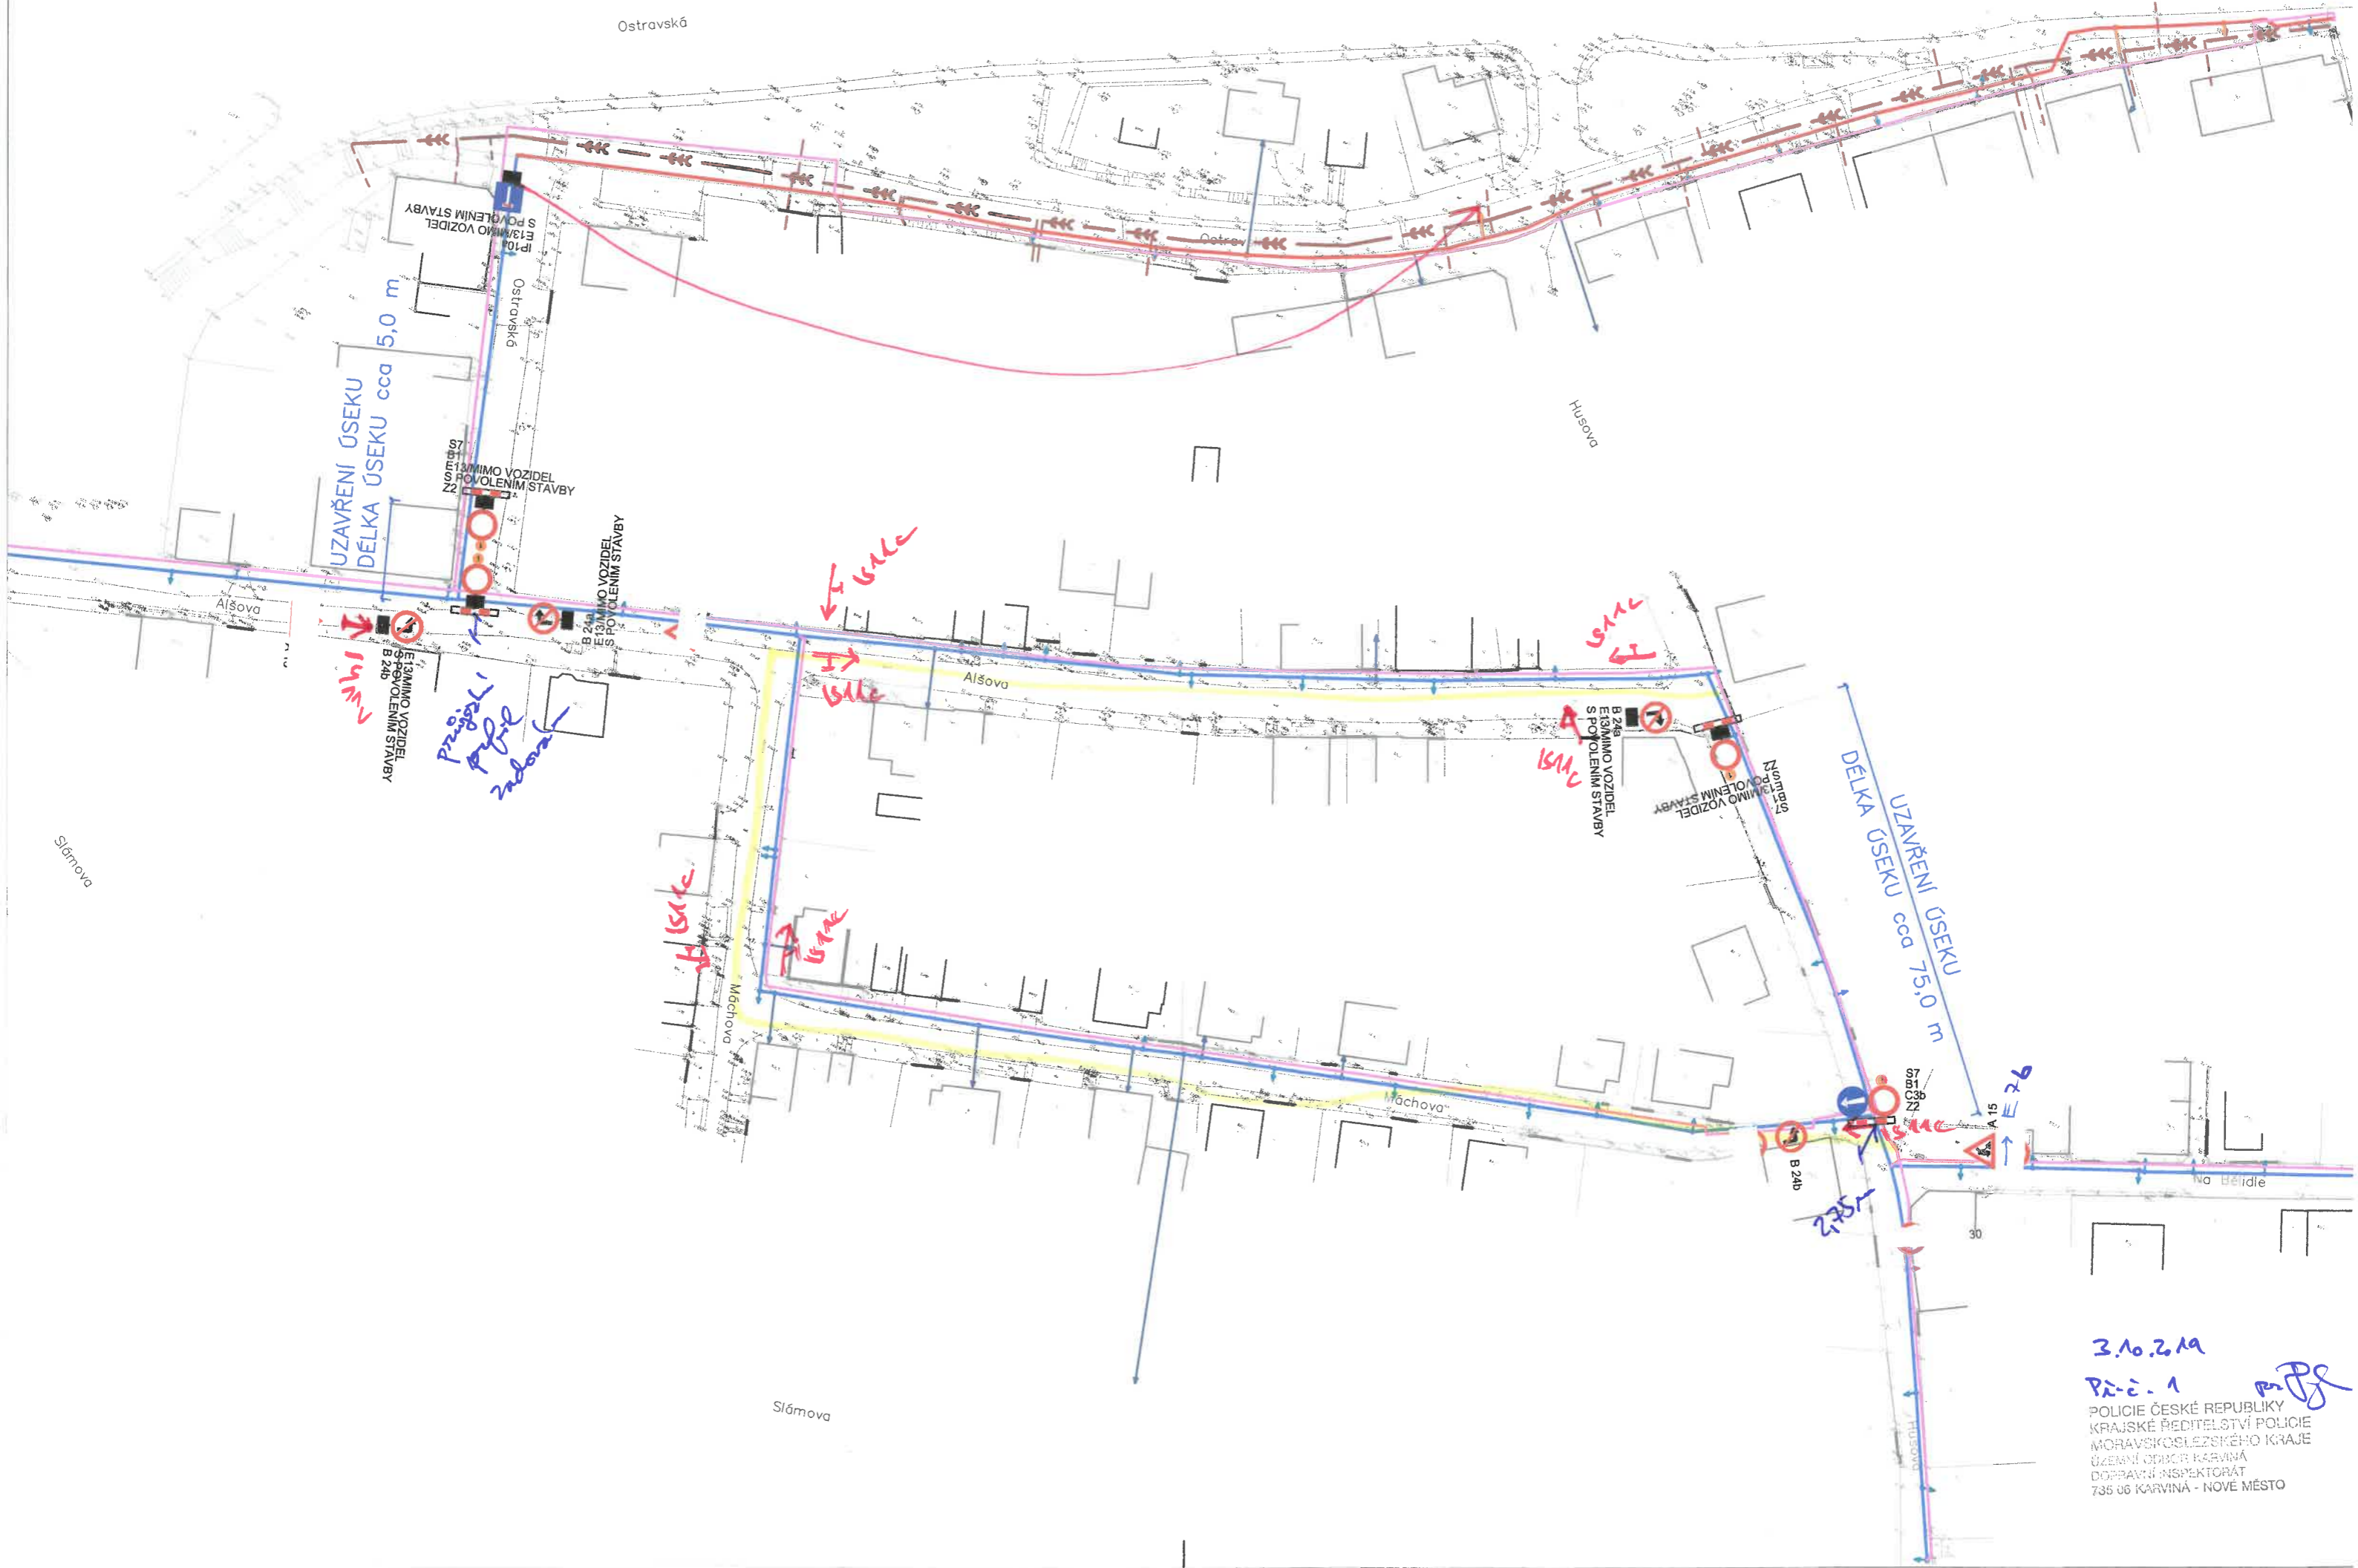



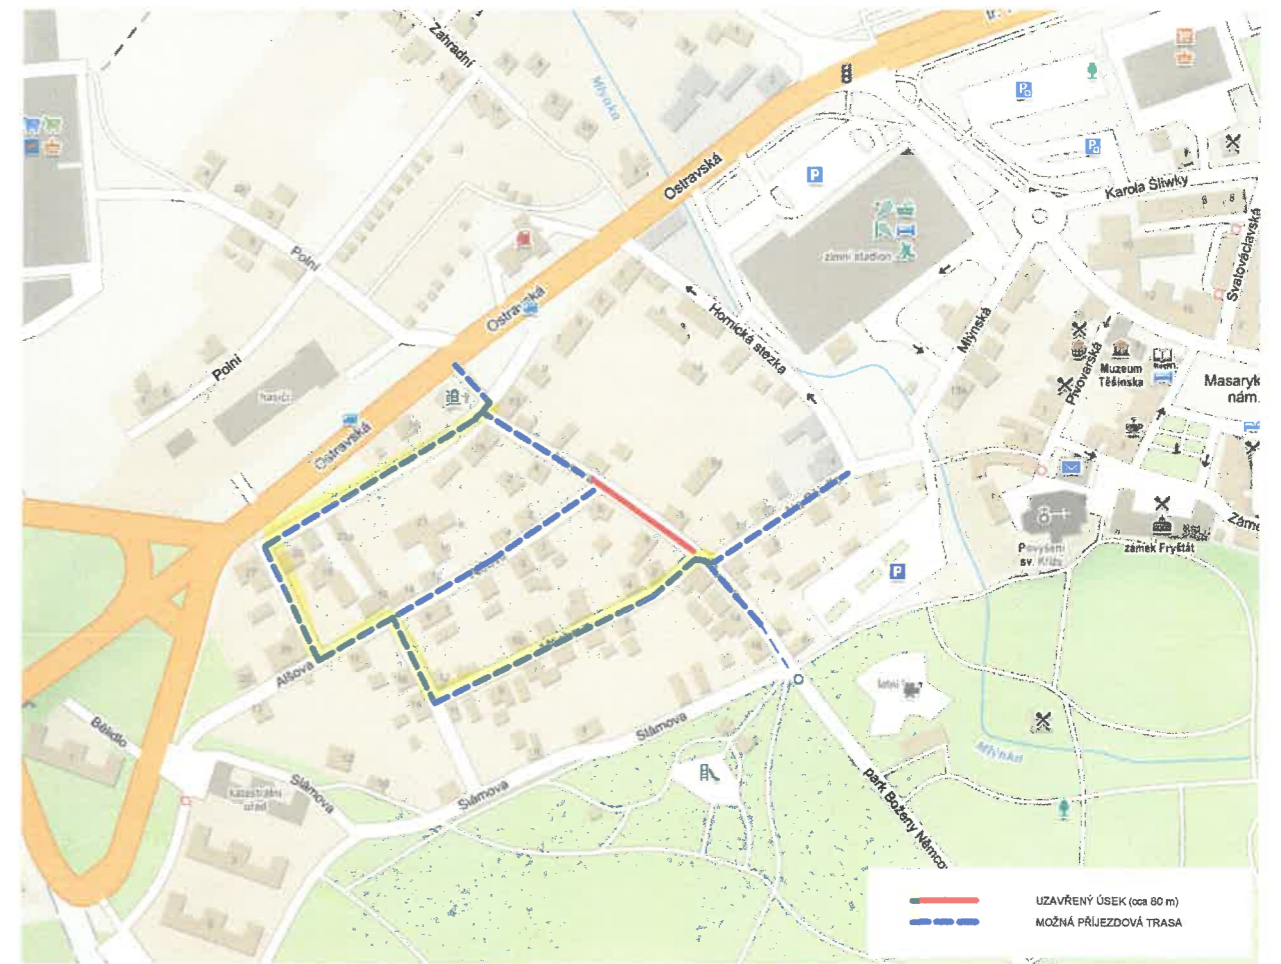

POLICIE ČESKÉ REPUBLIKY
KRAJSKÉ ŘEDITELSTVÍ POLICIE
MORAVSKOSLEZSKÉHO KRAJE
ÚZEMNÍ ODNOŠ KARVINA
DOPRAVNÍ INSPEKTORÁT
735 06 KARVINA - NOVÉ MĚSTO



PŘEHLEDNÁ SITUACE MOŽNÝCH PŘÍJEZDOVÝCH TRAS



LEGENDA:

| | |
|---|--|
|  | VODOVODNÍ ŘAD – V NOVÉ TRASE (PODLÉHÁ ÚR, SP) |
|  | VODOVODNÍ ŘAD – VE STÁVAJÍCÍ TRASE (NEPODLÉHÁ ÚR,SP) |
|  | NAVRŽENÁ TRASA PROVIZORNÍHO VODOVODU, VČETNĚ PŘEP.PŘÍPOJEK |
|  | OZNAČENÍ VODOVODNÍ PŘÍPOJKY JEDNÁ SE O PRODLOUŽENÍ PŘÍPOJKY V NOVÉ TRASE |
|  | OZNAČENÍ VODOVODNÍ PŘÍPOJKY POUZE PŘEPOJENÍ PŘÍPOJKY VODOVODU |
|  | OZNAČENÍ POPIS VODOVODNÍ PŘÍPOJKY |
|  | VÝMĚNA STÁVAJÍCÍ PŘÍPOJKY ZA NOVOU VE STÁV.TRASE |
|  | KANALIZAČNÍ SBĚRAČ „alfa,,–REKONSTRUKCE |

POZNÁMKA:


objezdná trasa

JELIKOŽ NENÍ V SOUČASNOSTI ZNÁM PŘESNÝ TERMÍN STAVEBNÍCH PRACÍ A SOUČASNĚ NENÍ ZNÁMÝ DODAVATEL STAVBY A JEHO TECHNICKÉ MOŽNOSTI K DODRŽENÍ PŘEDPOKLÁDANÉHO POSTUPU A ČASOVÉHO HARMONOGRAMU PRACÍ, JEDNÁ SE O PŘEDBĚŽNÝ NÁVRH DOPRAVNÍHO ŘEŠENÍ. INVESTOR, NEBO DODAVATEL MUSÍ V SOULADU S DALŠÍM POSTUPEM PROJEDNÁNÍ PŘEDLOŽIT K ŽADOSTI O UZAVÍRKU, PŘÍPADNĚ ZVLÁŠTNÍMU UŽÍVÁNÍ KOMUNIKACE AKTUALIZOVANÝ NÁVRH DOPRAVNÍHO ŘEŠENÍ A DOPRAVNÍHO ZNAČENÍ, KTERÝ BUDE PROJEDNÁN.

B 28 OSADIT MINIMÁLNĚ 7 DNÍ PŘEDEM

SOUŘADNICOVÝ SYSTÉM : S-JTSK

VÝŠKOVÝ SYSTÉM : BALT P.V.

| | | |
|---|--|---|
| HIP: ING. ROBERT ROH | STAVEBNÍK: SmVaK OSTRAVA, a.s. |  Hranice spol. s r.o. |
| ZODP. PROJ: ING.ROBERT ROH | MÍSTO (OBEC): KARVINÁ - FRYŠTÁT | |
| VYPRACOVAL: ING.ROBERT ROH | KRAJ: MORAVSKOSLEZSKÝ | |
| AKCE: KARVINÁ - FRYŠTÁT | ZAK. ČÍSLO: 13 1265/1 | ARCH. ČÍSLO: KI-52-1784/1 |
| ul. MÁCHOVA, OSTRAVSKÁ, ALŠOVA, HUSOVA, NA BĚLIDLE - REKONSTRUKCE VODOVODNÍCH ŘADŮ | STUPEŇ: DSP+DPS | DATUM: LISTOPAD 2018 |
| | PŘÍLOHA: F. NÁVRH PŘECHODNÉHO DOPRAVNÍHO ZNAČENÍ | MĚŘÍTKO: VÝKRES ČÍSLO: |
| SITUACE NÁVRHU DOPRAVNÍHO ZNAČENÍ - 5. ÚSEK | 1:1000 | F.2.5 |



Ostravská

Ostravská

IP108
E131MMMO VOZIDEL
S POVOLENIM STAVBY

IP108
E131MMMO VOZIDEL
S POVOLENIM STAVBY

IP108
E131MMMO VOZIDEL
S POVOLENIM STAVBY

DELKA UZAVRENI USEKU
cca 80,0 m


3.10.2019

Re. č. 2
POLICIE ČESKÉ REPUBLIKY
KRAJSKÉ ŘEDITELSTVÍ POLICIE
MORAVSKOSLEZSKÉHO KRAJE
ÚZEMNÍ ODBOR KARVINA
DOPRAVNÍ INSPEKTORÁT
735 06 KARVINA - NOVÉ MĚSTO



3.10. 2019
 Pí-2. 6
 POLICIE ČESKÉ REPUBLIKY
 KRAJSKÉ ŘEDITELSTVÍ POLICIE
 MORAVSKOSLEZSKÉHO KRAJE
 ÚZEMNÍ ODBOR KARVINÁ
 DOPRAVNÍ INSPEKTOŘÁT
 735 06 KARVINÁ - NOVÉ MĚSTO

PŘEHLEDNÁ SITUACE MOŽNÝCH PŘÍJEZDOVÝCH TRAS

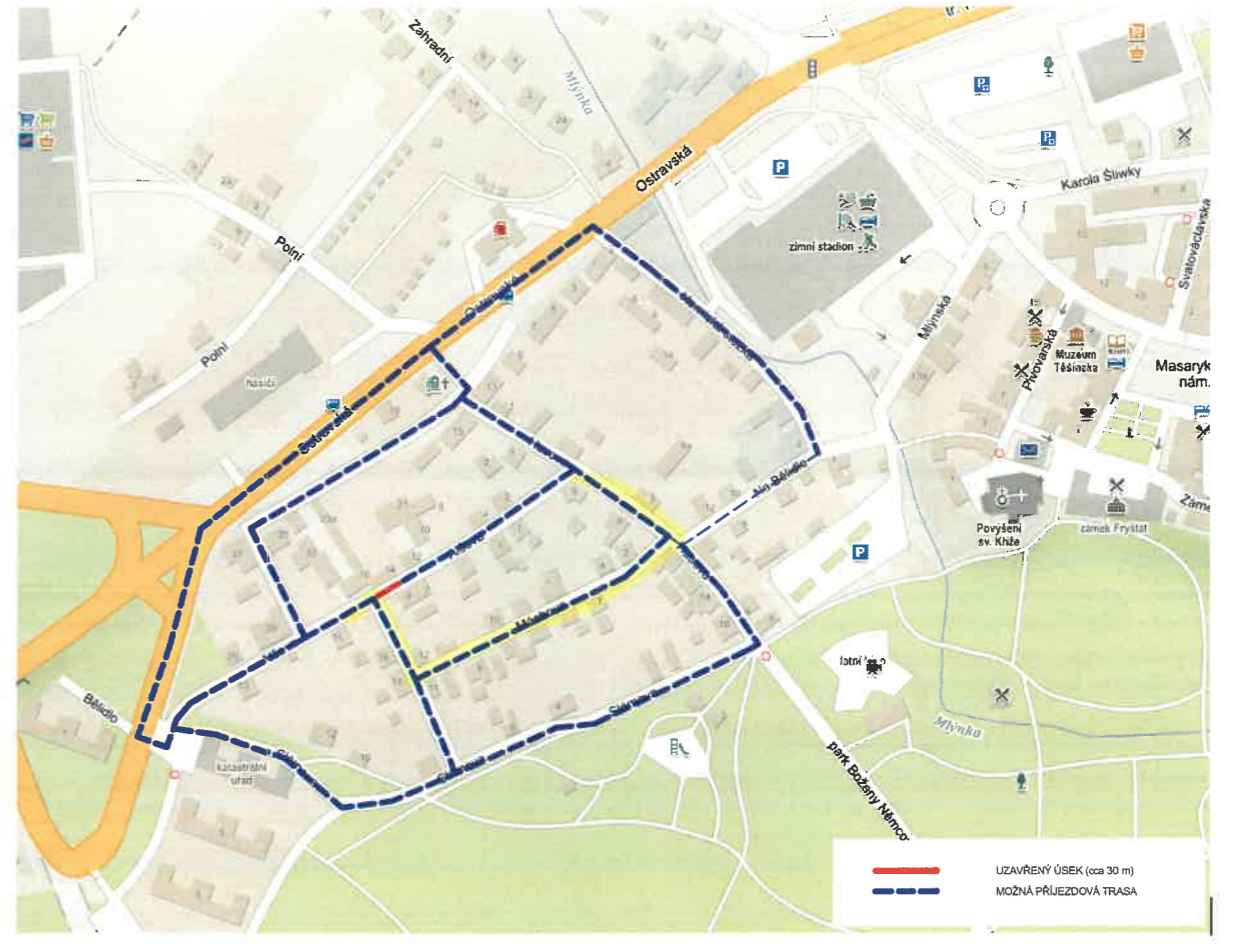

LEGENDA:

- VODOVODNÍ ŘAD – V NOVÉ TRASE (PODLÉHÁ ÚR, SP)
- VODOVODNÍ ŘAD – VE STÁVAJÍCÍ TRASE (NEPODLÉHÁ ÚR,SP)
- NAVRŽENÁ TRASA PROVIZORNIHO VODOVODU, VČETNĚ PŘEP.PŘÍPOJEK
- OZNAČENÍ VODOVODNÍ PŘÍPOJKY JEDNÁ SE O PRODLOUŽENÍ PŘÍPOJKY V NOVÉ TRASE
- OZNAČENÍ VODOVODNÍ PŘÍPOJKY POUZE PŘEPOJENÍ PŘÍPOJKY VODOVODU
- OZNAČENÍ POPIS VODOVODNÍ PŘÍPOJKY VÝMĚNA STÁVAJÍCÍ PŘÍPOJKY ZA NOVOU VE STÁV.TRASE
- KANALIZAČNÍ SBĚRAČ „alfa„-REKONSTRUKCE

POZNÁMKA:

JELIKOŽ NENÍ V SOUČASNOSTI ZNÁM PŘESNÝ TERMÍN STAVEBNÍCH PRACÍ A SOUČASNĚ NENÍ ZNÁMÝ DODAVATEL STAVBY A JEHO TECHNICKÉ MOŽNOSTI K DODRŽENÍ PŘEDPOKLÁDANÉHO POSTUPU A ČASOVÉHO HARMONOGRAMU PRACÍ, JEDNÁ SE O PŘEDBĚŽNÝ NÁVRH DOPRAVNÍHO ŘEŠENÍ. INVESTOR, NEBO DODAVATEL MUSÍ V SOULADU S DALŠÍM POSTUPEM PROJEDNÁNÍ PŘEDLOŽIT K ŽADOSTI O UZAVÍRKU, PŘÍPADNĚ ZVLÁŠTNÍMU UŽÍVÁNÍ KOMUNIKACE AKTUALIZOVANÝ NÁVRH DOPRAVNÍHO ŘEŠENÍ A DOPRAVNÍHO ZNAČENÍ, KTERÝ BUDE PROJEDNÁN.


B 28 OSADIT MINIMÁLNĚ 7 DNÍ PŘEDEM

SOUŘADNICOVÝ SYSTÉM : S-JTSK





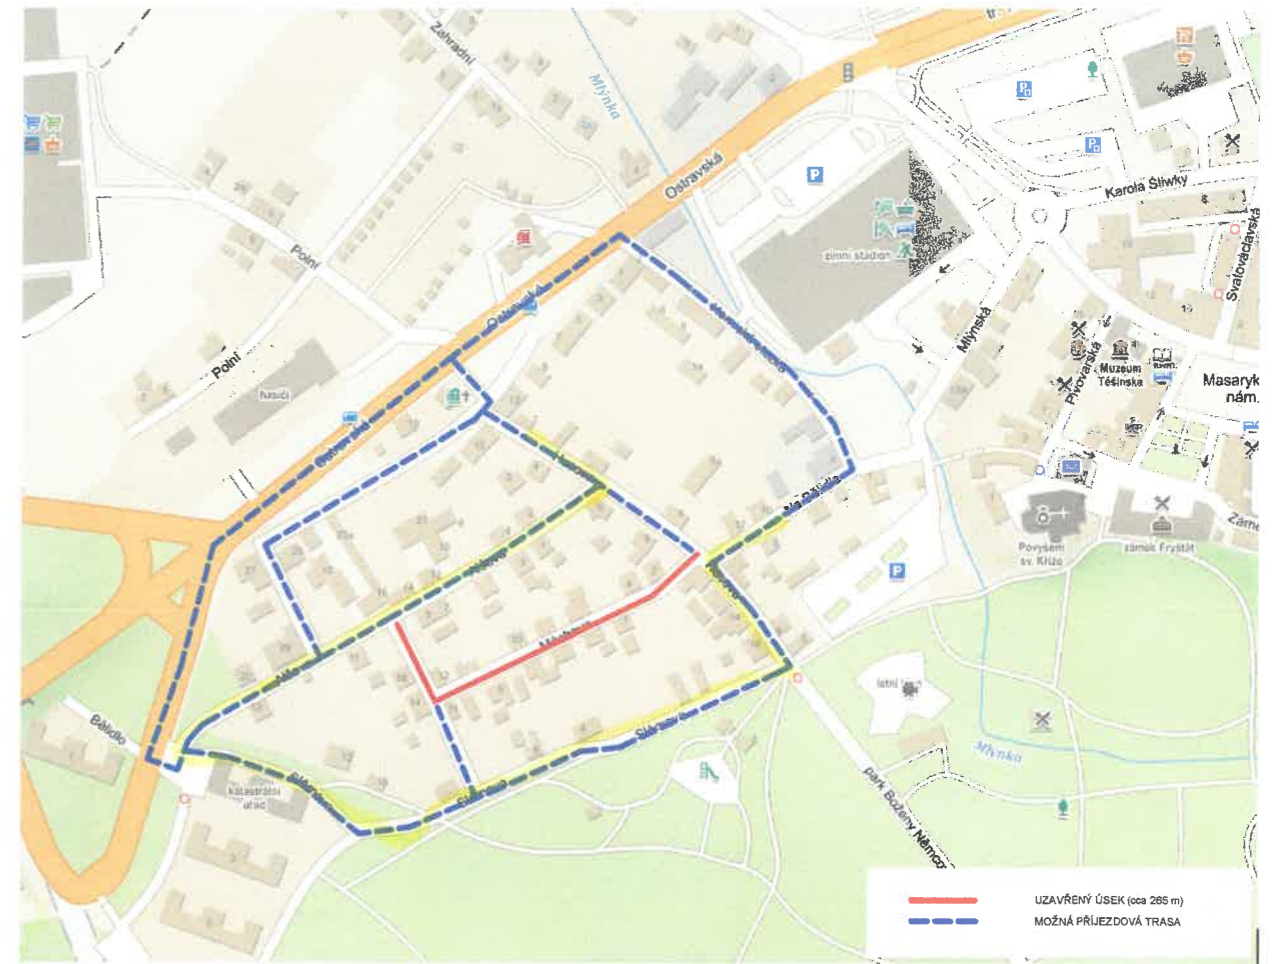


VÝŠKOVÝ SYSTÉM : BALT P.V.

| | | |
|--|---------------------------------|---------------------------|
| HIP: ING. ROBERT ROH | STAVEBNÍK: SmVaK OSTRAVA, a.s. | Hranice spol. a r.o. |
| ZODP. PROJ: ING.ROBERT ROH | MÍSTO (OBEC): KARVINÁ - FRYŠTÁT | |
| VYPRACOVAL: ING.ROBERT ROH | KRAJ: MORAVSKOSLEZSKÝ | |
| AKCE: KARVINÁ - FRYŠTÁT | | ZAK. ČÍSLO: 13 1265/1 |
| ul. MÁCHOVA, OSTRAVSKÁ, ALŠOVA, HUSOVA, NA BĚLIDLE - REKONSTRUKCE VODOVODNÍCH ŘADŮ | | ARCH. ČÍSLO: KI-52-1784/1 |
| | | STUPEŇ: DSP+DPS |
| | | DATUM: LISTOPAD 2018 |
| PŘÍLOHA: F. NÁVRH PŘECHODNÉHO DOPRAVNÍHO ZNAČENÍ | | MĚŘÍTKO: VÝKRES ČÍSLO: |
| SITUACE NÁVRHU DOPRAVNÍHO ZNAČENÍ - 6. ÚSEK | | 1:1000 F.2.6 |

PŘEHLEDNÁ SITUACE MOŽNÝCH PŘÍJEZDOVÝCH TRAS



LEGENDA:

-  VODOVODNÍ ŘAD – V NOVÉ TRASE (PODLÉHÁ ÚR, SP)
-  VODOVODNÍ ŘAD – VE STÁVAJÍCÍ TRASE (NEPODLÉHÁ ÚR,SP)
-  NAVRŽENÁ TRASA PROVIZORNÍHO VODOVODU, VČETNĚ PŘEP.PŘÍPOJEK
-  OZNAČENÍ VODOVODNÍ PŘÍPOJKY JEDNÁ SE O PRODLOUŽENÍ PŘÍPOJKY V NOVÉ TRASE
-  OZNAČENÍ VODOVODNÍ PŘÍPOJKY POUZE PŘEPOJENÍ PŘÍPOJKY VODOVODU
-  OZNAČENÍ POPIS VODOVODNÍ PŘÍPOJKY VÝMĚNA STÁVAJÍCÍ PŘÍPOJKY ZA NOVOU VE STÁV.TRASE
-  KANALIZAČNÍ SBĚRAČ „alfa„-REKONSTRUKCE

POZNÁMKA:


objevná trasa

JELIKOŽ NENÍ V SOUČASNOSTI ZNÁM PŘESNÝ TERMÍN STAVEBNÍCH PRACÍ A SOUČASNĚ NENÍ ZNÁMÝ DODAVATEL STAVBY A JEHO TECHNICKÉ MOŽNOSTI K DODRŽENÍ PŘEDPOKLÁDANÉHO POSTUPU A ČASOVÉHO HARMONOGRAMU PRACÍ, JEDNÁ SE O PŘEDBĚŽNÝ NÁVRH DOPRAVNÍHO ŘEŠENÍ. INVESTOR, NEBO DODAVATEL MUSÍ V SOULADU S DALŠÍM POSTUPEM PROJEDNÁNÍ PŘEDLOŽIT K ŽÁDOSTI O UZAVÍRKU, PŘÍPADNĚ ZVLÁŠTNÍMU UŽÍVÁNÍ KOMUNIKACE AKTUALIZOVANÝ NÁVRH DOPRAVNÍHO ŘEŠENÍ A DOPRAVNÍHO ZNAČENÍ, KTERÝ BUDE PROJEDNÁN.

B 28 OSADIT MINIMÁLNĚ 7 DNÍ PŘEDEM

SOUŘADNICOVÝ SYSTÉM : S-JTSK

VÝŠKOVÝ SYSTÉM : BALT P.V.


| | | |
|--|---------------------------------|---|
| HIP: ING. ROBERT ROH | STAVEBNÍK: SmVaK OSTRAVA, a.s. |  Hranice spol. s r.o. |
| ZODP. PROJ: ING.ROBERT ROH | MÍSTO (OBEC): KARVINÁ - FRYŠTÁT | |
| VYPRACOVAL: ING.ROBERT ROH | KRAJ: MORAVSKOSLEZSKÝ | |
| AKCE: KARVINÁ - FRYŠTÁT | | ZAK. ČÍSLO: 13 1265/1 |
| ul. MÁCHOVA, OSTRAVSKÁ, ALŠOVA, HUSOVA, NA BĚLIDLE - REKONSTRUKCE VODOVODNÍCH ŘADŮ | | ARCH. ČÍSLO: KI-52-1784/1 |
| | | STUPEŇ: DSP+DPS |
| | | DATUM: LISTOPAD 2018 |
| PŘÍLOHA: F. NÁVRH PŘECHODNÉHO DOPRAVNÍHO ZNAČENÍ | | MĚŘÍTKO: VÝKRES ČÍSLO: |
| SITUACE NÁVRHU DOPRAVNÍHO ZNAČENÍ - 7. ÚSEK | | 1:1000 F.2.7 |









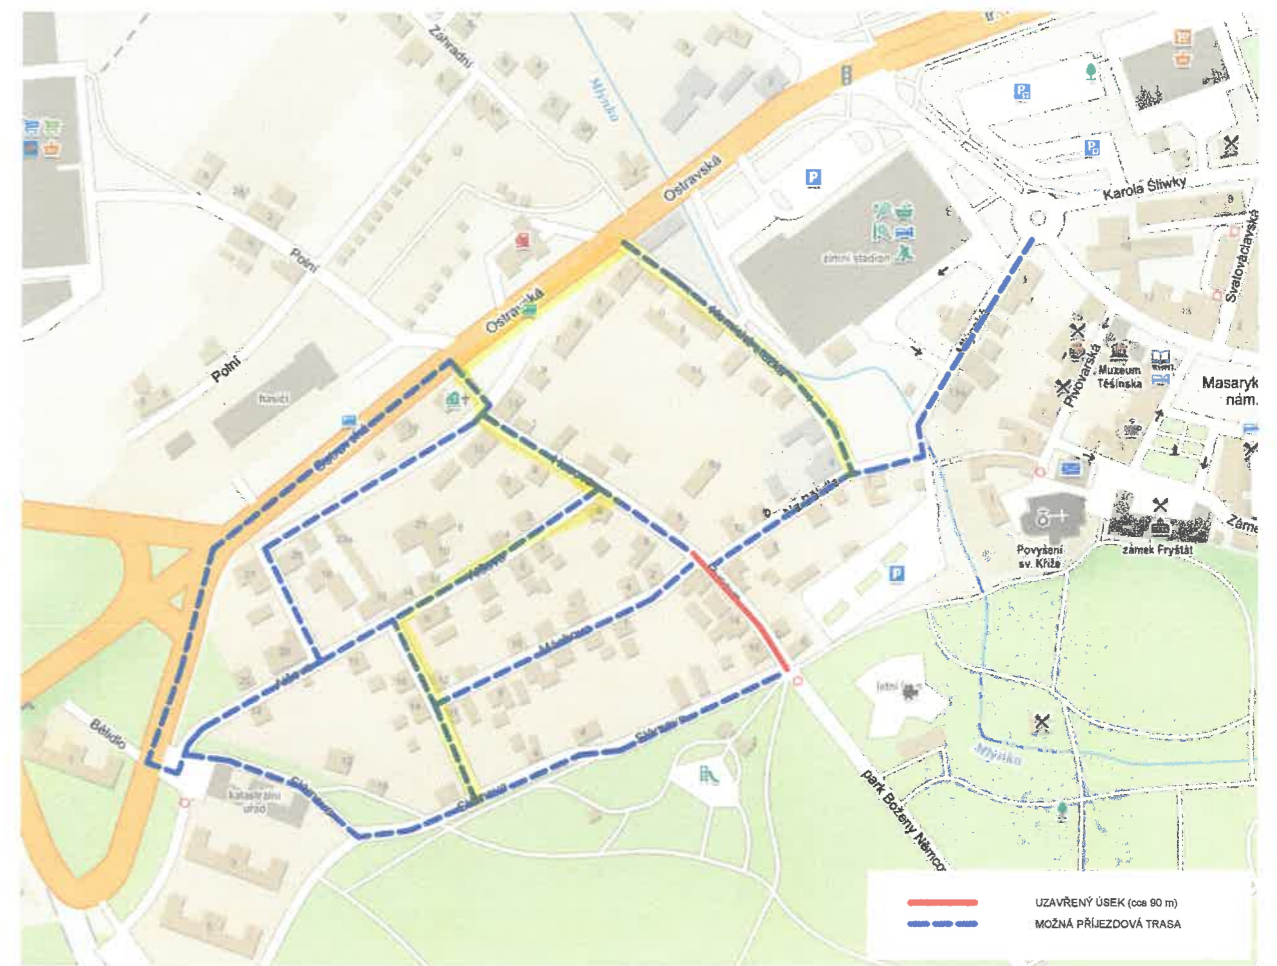



UZAVŘENÍ ÚSEKU
 DÉLKA ÚSEKU cca 265,0 m

3.10.2011
 P.č. 5
 POLICIE ČESKÉ REPUBLIKY
 KRAJSKÉ ŘEDITELSTVÍ POLICIE
 MORAVSKOSLEZSKÉHO KRAJE
 ÚZEMNÍ ODBOR KARVINA
 DOPRAVNÍ INSPEKTORÁT
 735 06 KARVINA - NOVÉ MĚSTO

PŘEHLEDNÁ SITUACE MOŽNÝCH PŘÍJEZDOVÝCH TRAS



LEGENDA:

-  VODOVODNÍ ŘAD – V NOVÉ TRASE (PODLÉHÁ ÚR, SP)
-  VODOVODNÍ ŘAD – VE STÁVAJÍCÍ TRASE (NEPODLÉHÁ ÚR,SP)
-  NAVRŽENÁ TRASA PROVIZORNÍHO VODOVODU, VČETNĚ PŘEP.PŘÍPOJEK
-  OZNAČENÍ VODOVODNÍ PŘÍPOJKY
-  JEDNÁ SE O PRODLOUŽENÍ PŘÍPOJKY V NOVÉ TRASE
-  OZNAČENÍ VODOVODNÍ PŘÍPOJKY
-  POUZE PŘEPOJENÍ PŘÍPOJKY VODOVODU
-  OZNAČENÍ POPIS VODOVODNÍ PŘÍPOJKY
-  VÝMĚNA STÁVAJÍCÍ PŘÍPOJKY ZA NOVOU VE STÁV.TRASE
-  KANALIZAČNÍ SBĚRAČ „alfa,,–REKONSTRUKCE

POZNÁMKA:


objezdná trasa


JELIKOŽ NENÍ V SOUČASNOSTI ZNÁM PŘESNÝ TERMÍN STAVEBNÍCH PRACÍ A SOUČASNĚ NENÍ ZNÁMÝ DODAVATEL STAVBY A JEHO TECHNICKÉ MOŽNOSTI K DODRŽENÍ PŘEDPOKLÁDANÉHO POSTUPU A ČASOVÉHO HARMONOGRAMU PRACÍ, JEDNÁ SE O PŘEDBĚŽNÝ NÁVRH DOPRAVNÍHO ŘEŠENÍ. INVESTOR, NEBO DODAVATEL MUSÍ V SOULADU S DALŠÍM POSTUPEM PROJEDNÁNÍ PŘEDLOŽIT K ŽADOSTI O UZAVÍRKU, PŘÍPADNĚ ZVLÁŠTNÍMU UŽÍVÁNÍ KOMUNIKACE AKTUALIZOVANÝ NÁVRH DOPRAVNÍHO ŘEŠENÍ A DOPRAVNÍHO ZNAČENÍ, KTERÝ BUDE PROJEDNÁN.

B 28 OSADIT MINIMÁLNĚ 7 DNÍ PŘEDEM

SOUŘADNICOVÝ SYSTÉM : S-JTSK

VÝŠKOVÝ SYSTÉM : BALT P.V.

| | | | |
|--|--------------------------------------|---|--------------|
| HIP: ING. ROBERT ROH | STAVEBNÍK: SmVaK OSTRAVA, a.s. |  Hranice spol. s r.o. | |
| ZODP. PROJ: ING.ROBERT ROH | MÍSTO (OBEC): KARVINÁ - FRYŠTÁT | | |
| VYPRACOVAL: ING.ROBERT ROH | KRAJ: MORAVSKOSLEZSKÝ | | |
| AKCE: | KARVINÁ - FRYŠTÁT | ZAK. ČÍSLO: 13 1265/1 | |
| ul. MÁCHOVA, OSTRAVSKÁ, ALŠOVA, HUSOVA, NA BĚLIDLE - | REKONSTRUKCE VODOVODNÍCH ŘADŮ | ARCH. ČÍSLO: KI-52-1784/1 | |
| | | STUPEŇ: DSP+DPS | |
| | | DATUM: LISTOPAD 2018 | |
| PŘÍLOHA: F. NÁVRH PŘECHODNÉHO DOPRAVNÍHO ZNAČENÍ | | MĚŘÍTKO: VÝKRES ČÍSLO: | |
| SITUACE NÁVRHU DOPRAVNÍHO ZNAČENÍ - 8. ÚSEK | | 1:1000 | F.2.8 |

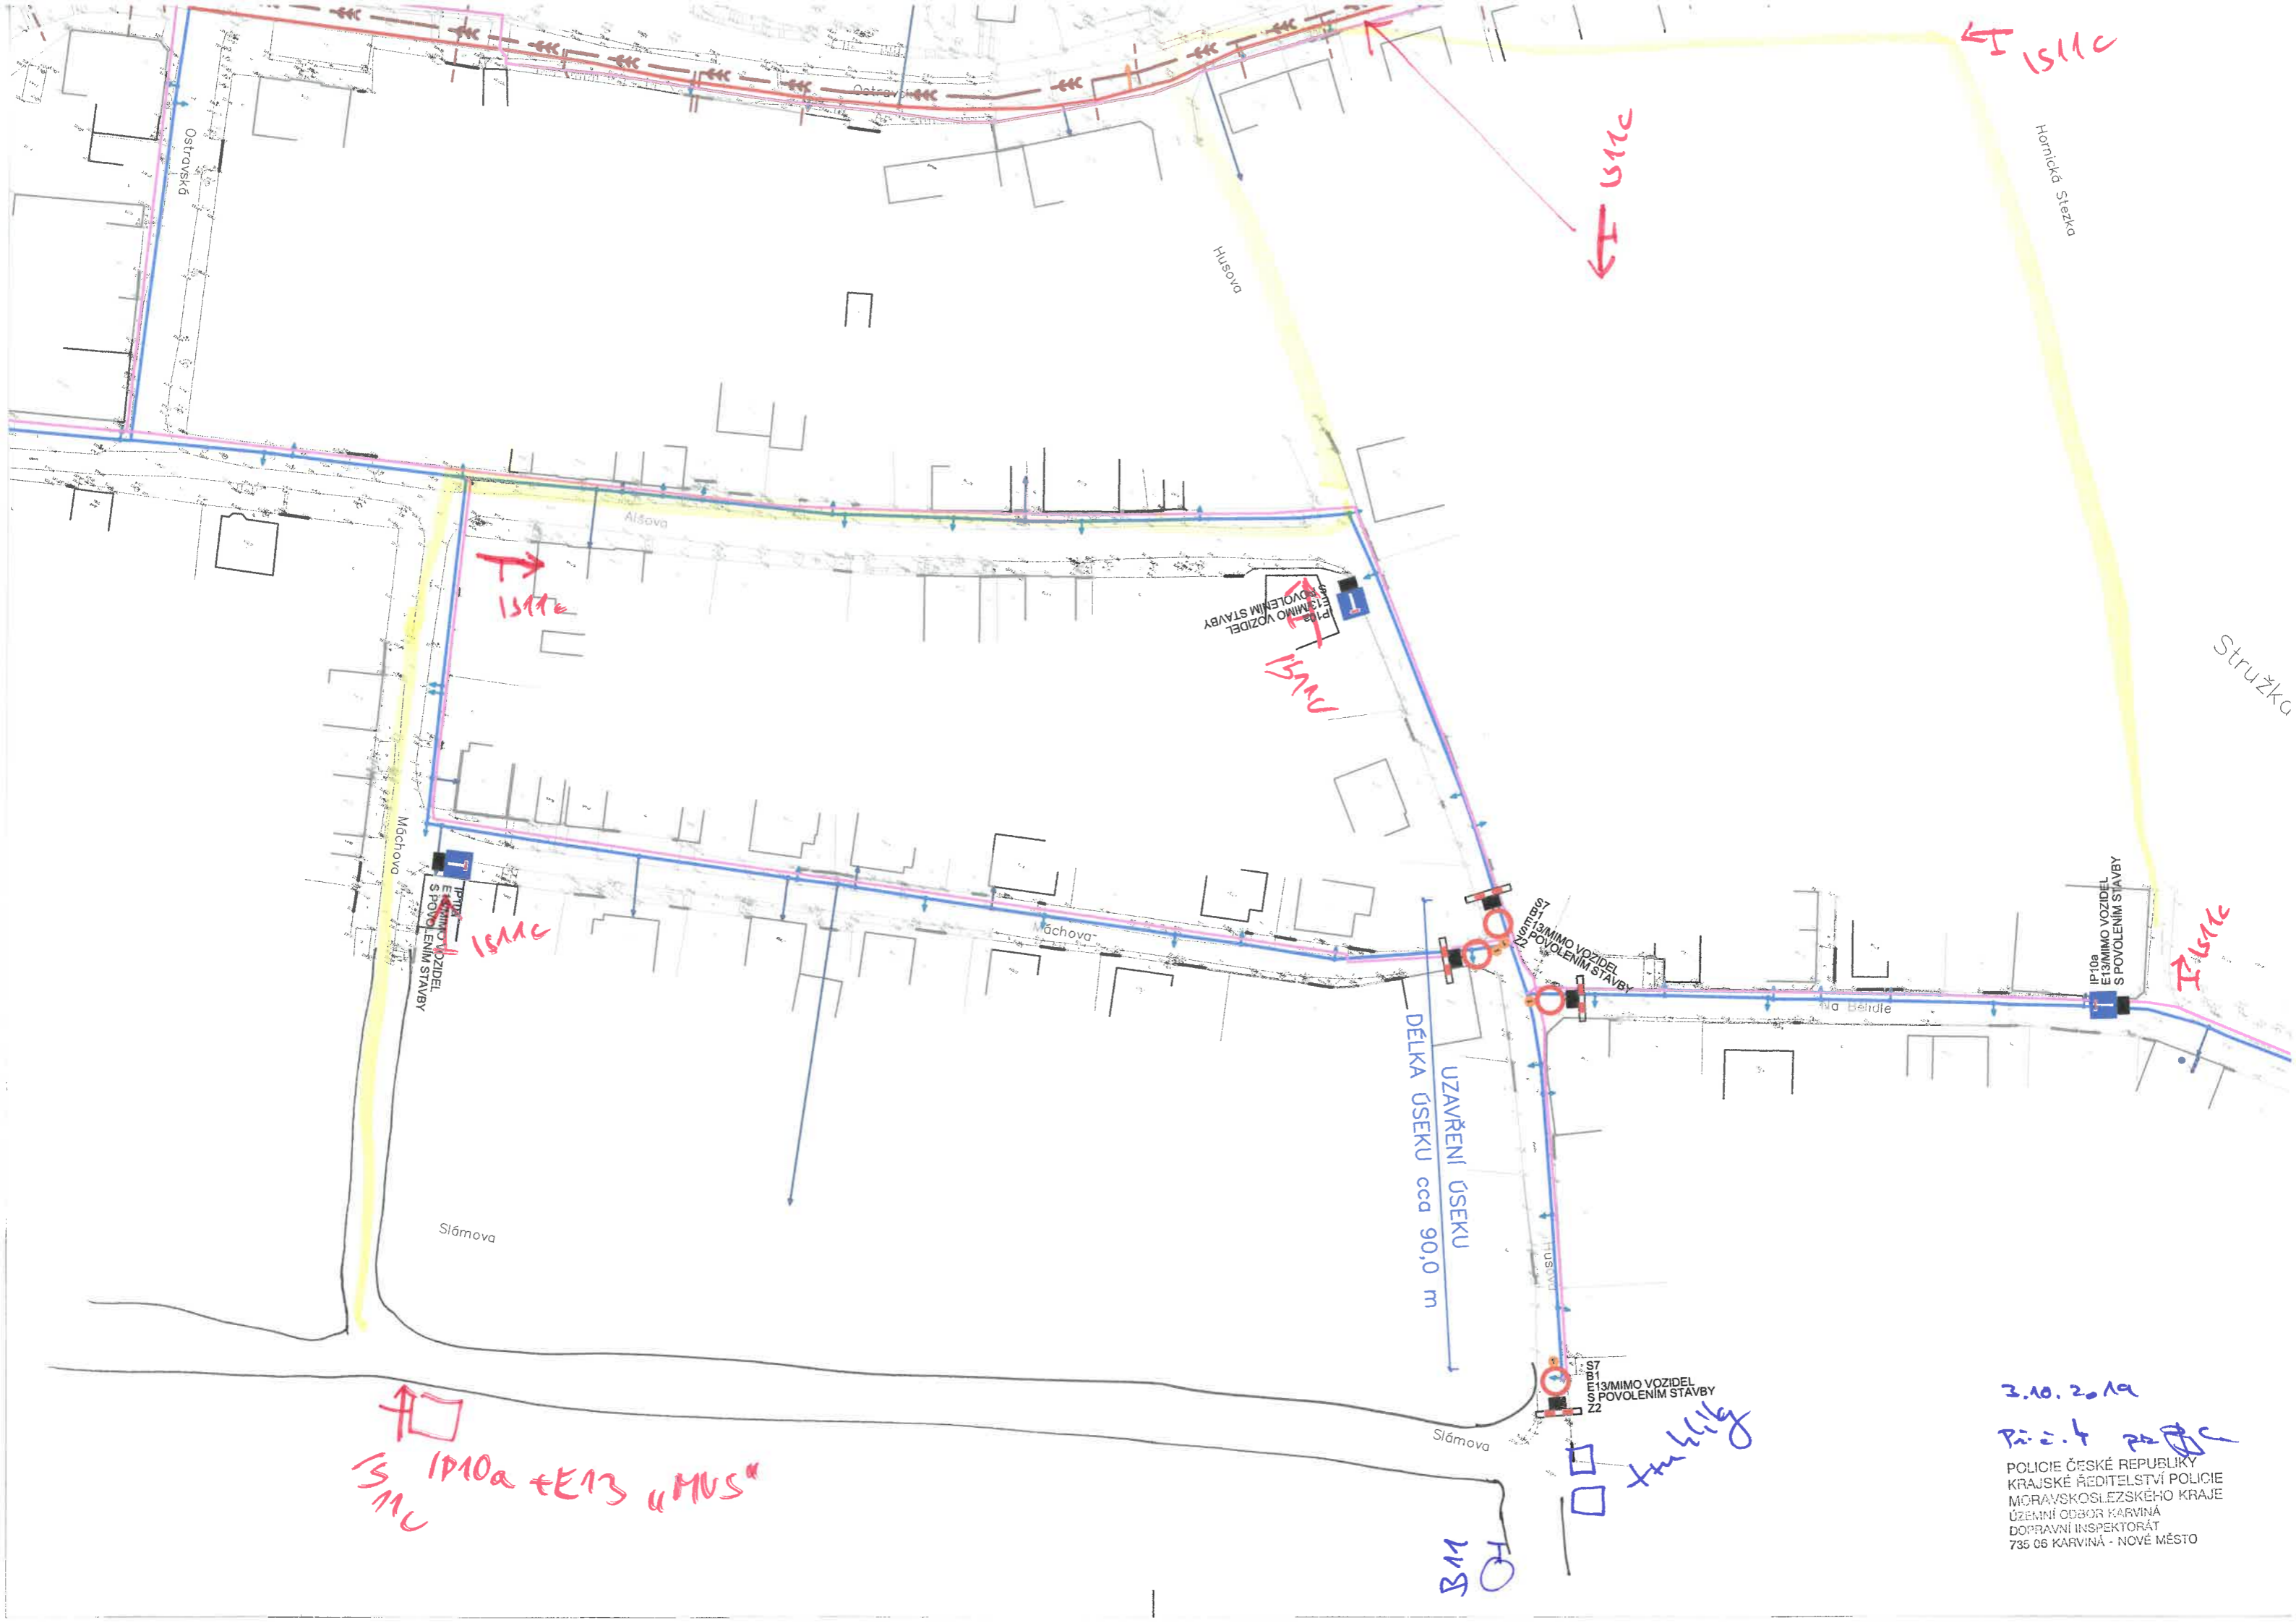


1511c
IP10a + E13 "MUS"

1511c

Jan Hliva

3.10.2019
Příč. 4
POLICIE ČESKÉ REPUBLIKY
KRAJSKÉ ŘEDITELSTVÍ POLICIE
MORAVSKOSLEZSKÉHO KRAJE
ÚZEMNÍ ODBOR KARVINA
DOPRAVNÍ INSPEKTORÁT
735 06 KARVINA - NOVÉ MĚSTO

PŘEHLEDNÁ SITUACE MOŽNÝCH PŘÍJEZDOVÝCH TRAS

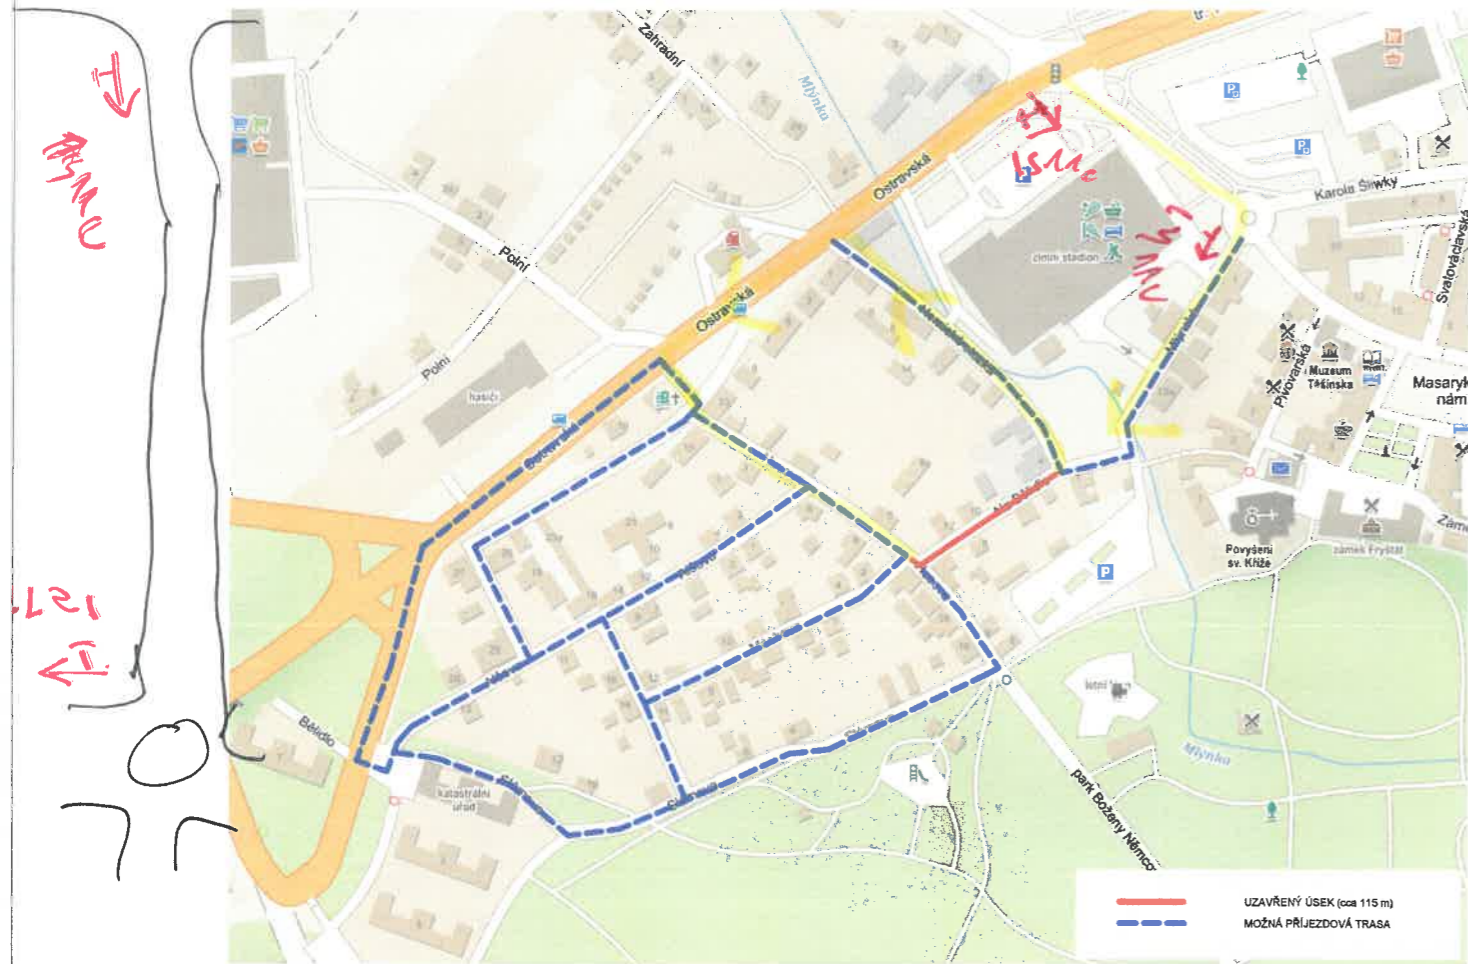

LEGENDA:

| | |
|--|---|
| | VODOVODNÍ ŘAD – V NOVÉ TRASE (PODLÉHÁ ÚR, SP) |
| | VODOVODNÍ ŘAD – VE STÁVAJÍCÍ TRASE (NEPODLÉHÁ ÚR,SP) |
| | NAVRŽENÁ TRASA PROVIZORNÍHO VODOVODU, VČETNĚ PŘEP.PŘÍPOJEK |
| | OZNAČENÍ VODOVODNÍ PŘÍPOJKY JEDNÁ SE O PRODLOUŽENÍ PŘÍPOJKY V NOVÉ TRASE |
| | OZNAČENÍ VODOVODNÍ PŘÍPOJKY POUZE PŘEPOJENÍ PŘÍPOJKY VODOVODU |
| | OZNAČENÍ POPIS VODOVODNÍ PŘÍPOJKY VÝMĚNA STÁVAJÍCÍ PŘÍPOJKY ZA NOVOU VE STÁV.TRASE |
| | KANALIZAČNÍ SBĚRAČ „alfa„-REKONSTRUKCE |

POZNÁMKA:

JELIKOŽ NENÍ V SOUČASNOSTI ZNÁM PŘESNÝ TERMÍN STAVEBNÍCH PRACÍ A SOUČASNĚ NENÍ ZNÁMÝ DODAVATEL STAVBY A JEHO TECHNICKÉ MOŽNOSTI K DODRŽENÍ PŘEDPOKLÁDANÉHO POSTUPU A ČASOVÉHO HARMONOGRAMU PRACÍ, JEDNÁ SE O PŘEDBĚŽNÝ NÁVRH DOPRAVNÍHO ŘEŠENÍ. INVESTOR, NEBO DODAVATEL MUSÍ V SOULADU S DALŠÍM POSTUPEM PROJEDNÁNÍ PŘEDLOŽIT K ŽÁDOSTI O UZAVÍRKU, PŘÍPADNĚ ZVLÁŠTNÍMU UŽÍVÁNÍ KOMUNIKACE AKTUALIZOVANÝ NÁVRH DOPRAVNÍHO ŘEŠENÍ A DOPRAVNÍHO ZNAČENÍ, KTERÝ BUDE PROJEDNÁN.

B 28 OSADIT MINIMÁLNĚ 7 DNÍ PŘEDEM

SOUŘADNICOVÝ SYSTÉM : S-JTSK

VÝŠKOVÝ SYSTÉM : BALT P.V.

| | | |
|---|---|--------------------------|
| HIP: ING. ROBERT ROH | STAVEBNÍK : SmVaK OSTRAVA, a.s. | Hranice spol. s r.o. |
| ZODP. PROJ: ING.ROBERT ROH | MÍSTO (OBEC): KARVINÁ - FRYŠTÁT | |
| VYPRACOVAL: ING.ROBERT ROH | KRAJ: MORAVSKOSLEZSKÝ | |
| AKCE: ul. MÁCHOVA, OSTRAVSKÁ, ALŠOVA, HUSOVA, NA BĚLIDLE - REKONSTRUKCE VODOVODNÍCH ŘADŮ | ZAK. ČÍSLO: 13 1265/1 ARCH. ČÍSLO: KI-52-1784/1 STUPEŇ: DSP+DPS DATUM: LISTOPAD 2018 | |
| PŘÍLOHA: F. NÁVRH PŘECHODNÉHO DOPRAVNÍHO ZNAČENÍ SITUACE NÁVRHU DOPRAVNÍHO ZNAČENÍ - 9. ÚSEK | MĚŘITKO: 1:1000 VÝKRES ČÍSLO: F.2.9 | |

Ostrovská

1511c

1511c
1511c

S7
B1
E13/MIMO VOZIDEL
S POVOLENÍM STAVBY
Z2

1511c

B 24a
E13/MIMO VOZIDEL
S POVOLENÍM STAVBY

S7
B1
E13/MIMO VOZIDEL
S POVOLENÍM STAVBY
Z2

Na Bělidle

UZAVŘENÍ ÚSEKU
DÉLKA ÚSEKU cca 115,0 m

HUSOVA


Slámová

IP10a
E13/MIMO VOZIDEL
S POVOLENÍM STAVBY


B1 0

3.10.2019
Pr.č. 3



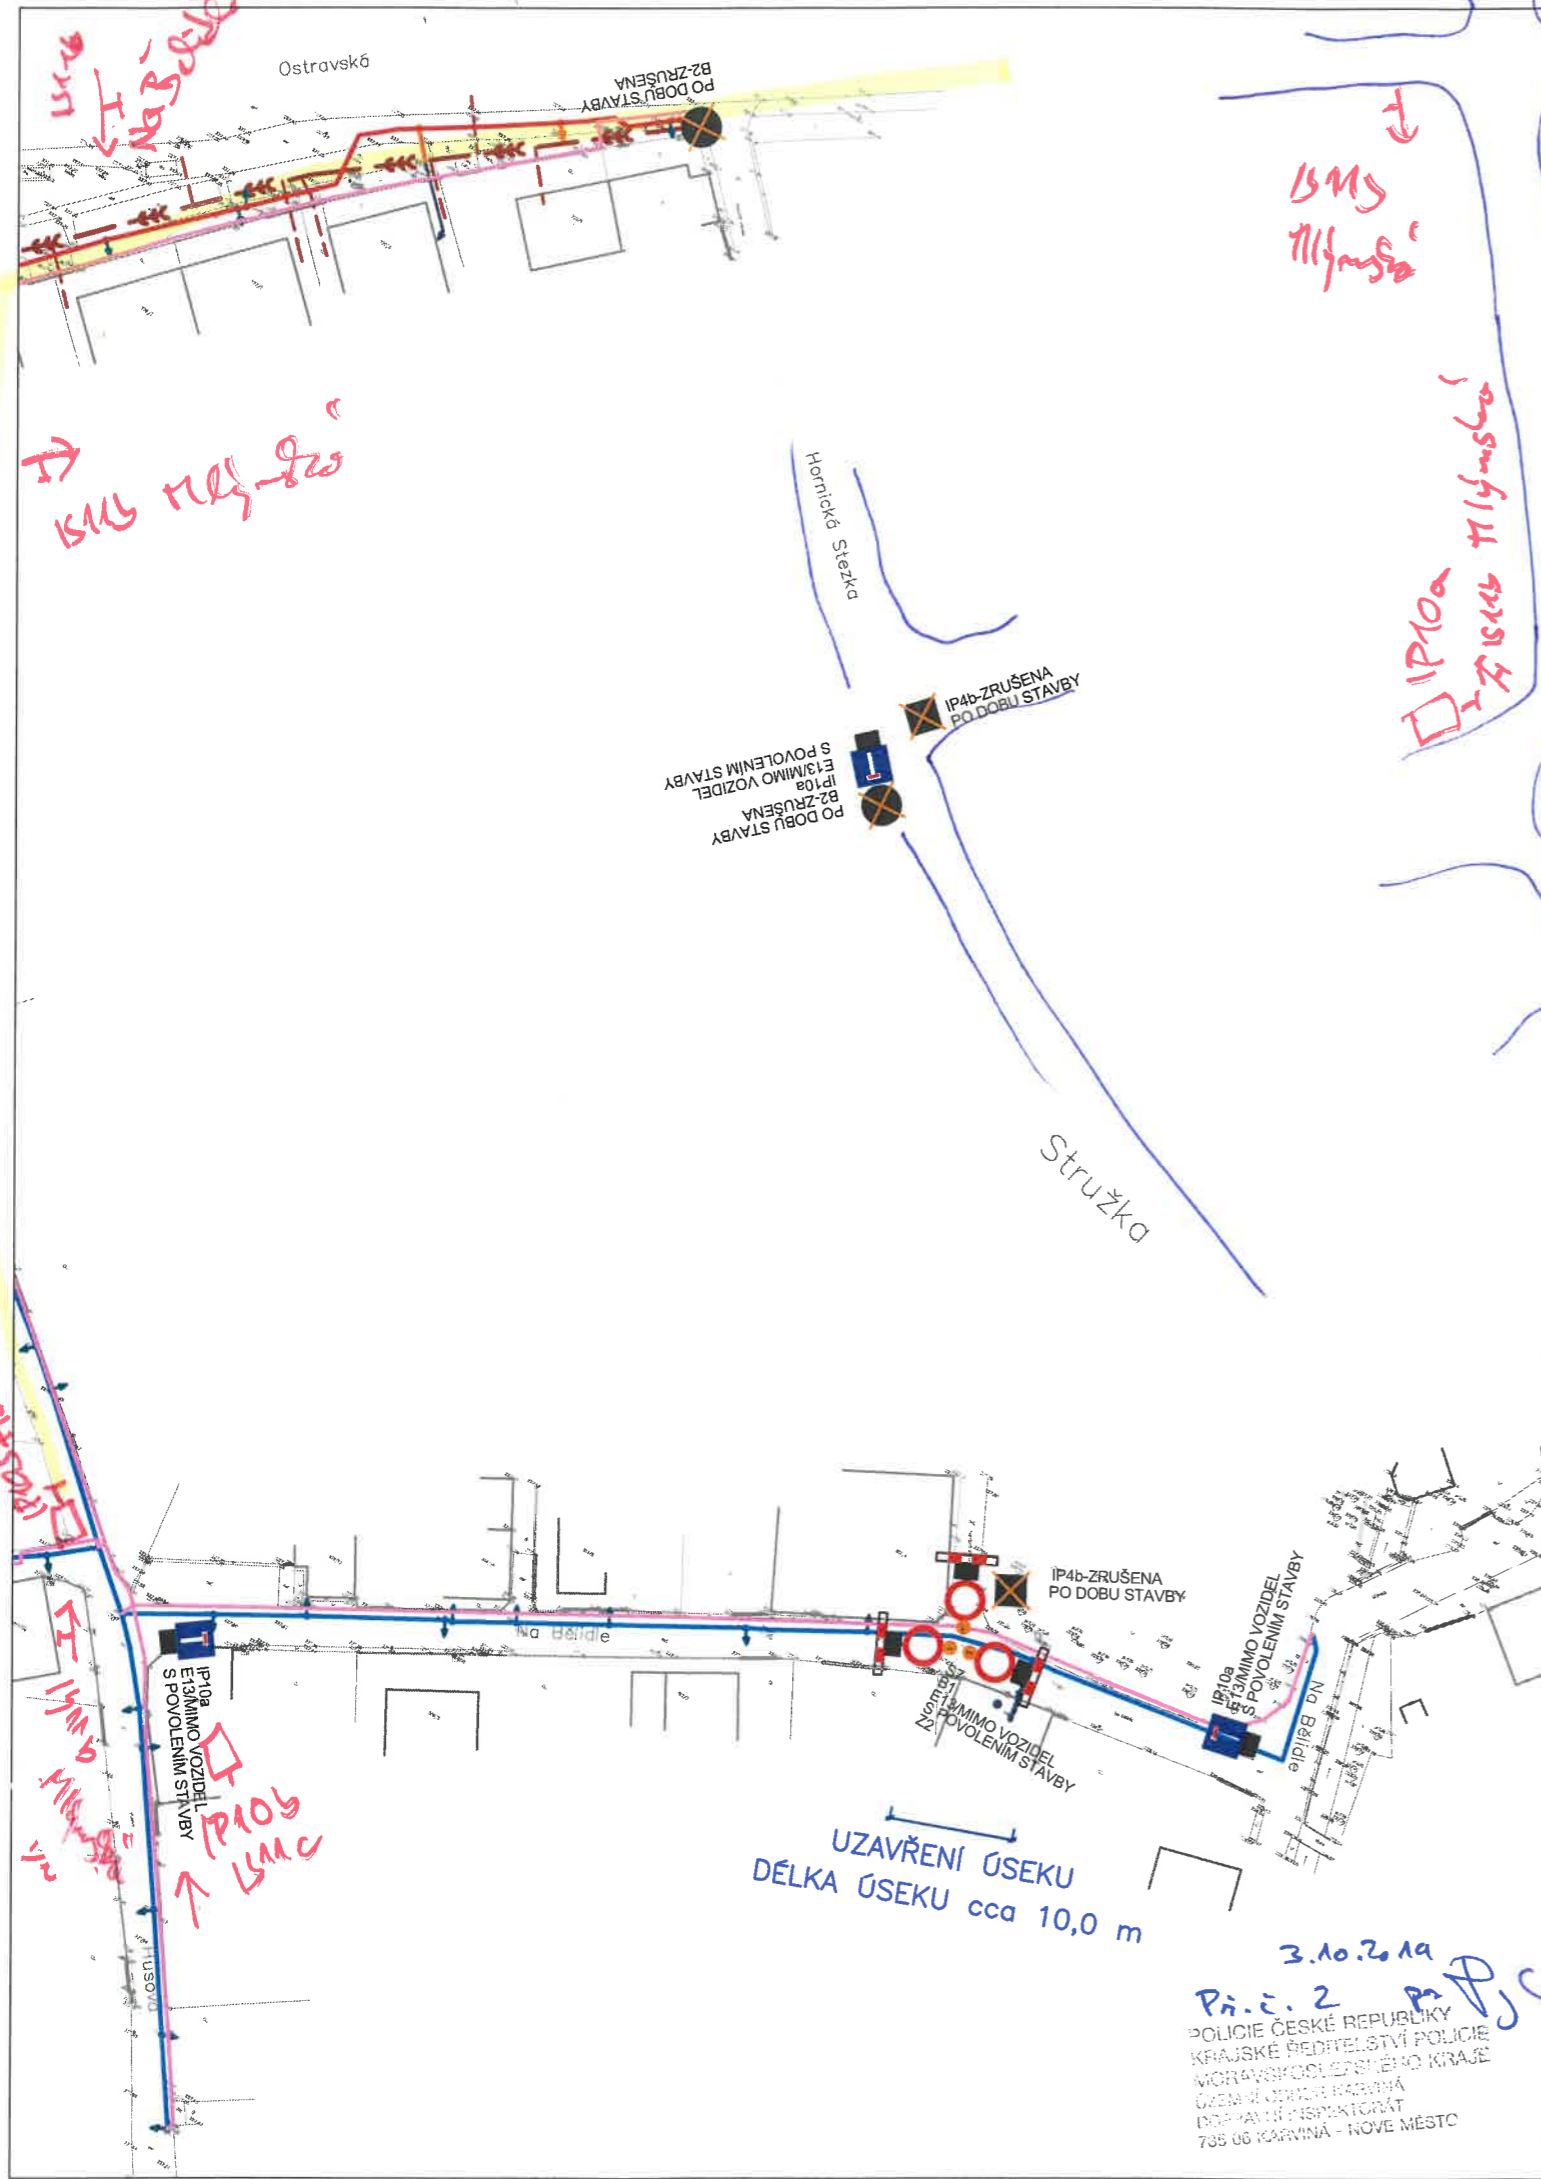



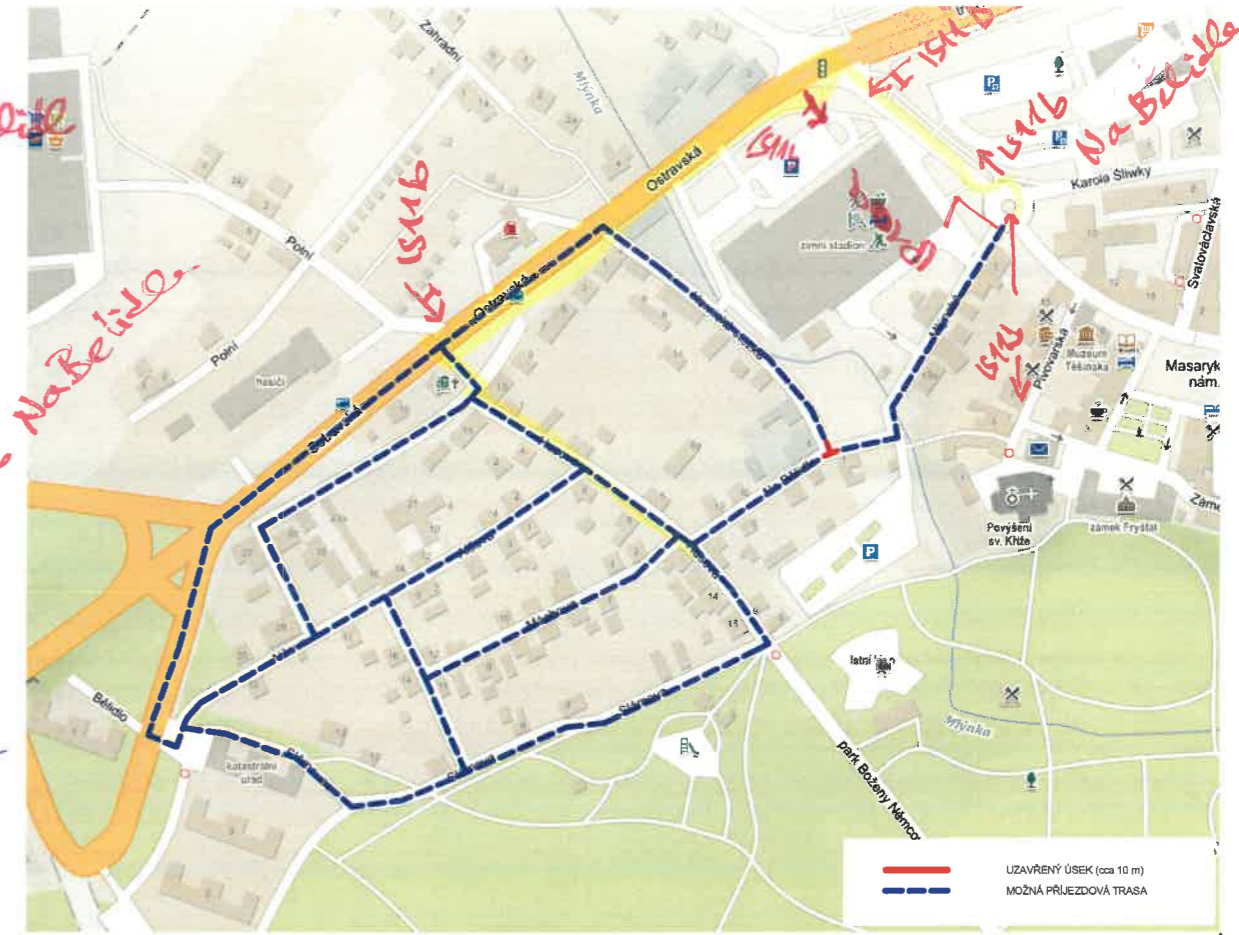

POLICIE ČESKÉ REPUBLIKY
KRAJSKÉ ŘEDITELSTVÍ POLICIE
MORAVSKOSLEZSKÉHO KRAJE
ÚZEMNÍ ODBOR KARVINÁ
DOPRAVNÍ INSPEKTORÁT
735 06 KARVINÁ - NOVÉ MĚSTO



PŘEHLEDNÁ SITUACE MOŽNÝCH PŘÍJEZDOVÝCH TRAS



LEGENDA:

-  VODOVODNÍ ŘAD – V NOVÉ TRASE (PODLÉHÁ ÚR, SP)
-  VODOVODNÍ ŘAD – VE STÁVAJÍCÍ TRASE (NEPODLÉHÁ ÚR,SP)
-  NAVRŽENÁ TRASA PROVIZORNÍHO VODOVODU, VČETNĚ PŘEP.PŘÍPOJEK
-  OZNAČENÍ VODOVODNÍ PŘÍPOJKY JEDNÁ SE O PRODLOUŽENÍ PŘÍPOJKY V NOVÉ TRASE
-  OZNAČENÍ VODOVODNÍ PŘÍPOJKY POUZE PŘEPOJENÍ PŘÍPOJKY VODOVODU
-  OZNAČENÍ POPIS VODOVODNÍ PŘÍPOJKY
-  VÝMĚNA STÁVAJÍCÍ PŘÍPOJKY ZA NOVOU VE STÁV.TRASE
-  KANALIZAČNÍ SBĚRAČ „alfa,,–REKONSTRUKCE


POZNÁMKA:

JELIKOŽ NENÍ V SOUČASNOSTI ZNÁM PŘESNÝ TERMÍN STAVEBNÍCH PRACÍ A SOUČASNĚ NENÍ ZNÁMÝ DODAVATEL STAVBY A JEHO TECHNICKÉ MOŽNOSTI K DODRŽENÍ PŘEDPOKLÁDANÉHO POSTUPU A ČASOVÉHO HARMONOGRAMU PRACÍ, JEDNÁ SE O PŘEDBĚŽNÝ NÁVRH DOPRAVNÍHO ŘEŠENÍ. INVESTOR, NEBO DODAVATEL MUSÍ V SOULADU S DALŠÍM POSTUPEM PROJEDNÁNÍ PŘEDLOŽIT K ŽÁDOSTI O UZAVÍRKU, PŘÍPADNĚ ZVLÁŠTNÍMU UŽÍVÁNÍ KOMUNIKACE AKTUALIZOVANÝ NÁVRH DOPRAVNÍHO ŘEŠENÍ A DOPRAVNÍHO ZNAČENÍ, KTERÝ BUDE PROJEDNÁN.

B 28 OSADIT MINIMÁLNĚ 7 DNÍ PŘEDEM

SOUŘADNICOVÝ SYSTÉM : S-JTSK

VÝŠKOVÝ SYSTÉM : BALT P.V.

| | | |
|--|---------------------------------|---|
| HIP: ING. ROBERT ROH | STAVEBNÍK : SmVaK OSTRAVA, a.s. |  Hranice spol. s r.o. |
| ZODP. PROJ: ING.ROBERT ROH | MÍSTO (OBEC): KARVINÁ - FRYŠTÁT | |
| VYPRACOVAL: ING.ROBERT ROH | KRAJ: MORAVSKOSLEZSKÝ | |
| AKCE: | KARVINÁ - FRYŠTÁT | |
| ul. MÁCHOVA, OSTRAVSKÁ, ALŠOVA, HUSOVA, NA BĚLIDLE - REKONSTRUKCE VODOVODNÍCH ŘADŮ | | ZAK. ČÍSLO: 13 1265/1 |
| | | ARCH. ČÍSLO: KI-52-1784/1 |
| | | STUPEŇ: DSP+DPS |
| | | DATUM: LISTOPAD 2018 |
| PŘÍLOHA: F. NÁVRH PŘECHODNÉHO DOPRAVNÍHO ZNAČENÍ | | MĚŘÍTKO: 1:1000 |
| SITUACE NÁVRHU DOPRAVNÍHO ZNAČENÍ - 10. ÚSEK | | VÝKRES ČÍSLO: F.2.10 |

3.10.2019
Pi.č. 2
POLICIE ČESKÉ REPUBLIKY
KRAJSKÉ ŘEDITELSTVÍ POLICIE
MORAVSKOSLEZSKÉHO KRAJE
ÚZEMNÍ ODDĚLENÍ KARVINÁ
DOPRAVNÍ INSPEKTORÁT
735 06 KARVINÁ - NOVE MĚSTO

