
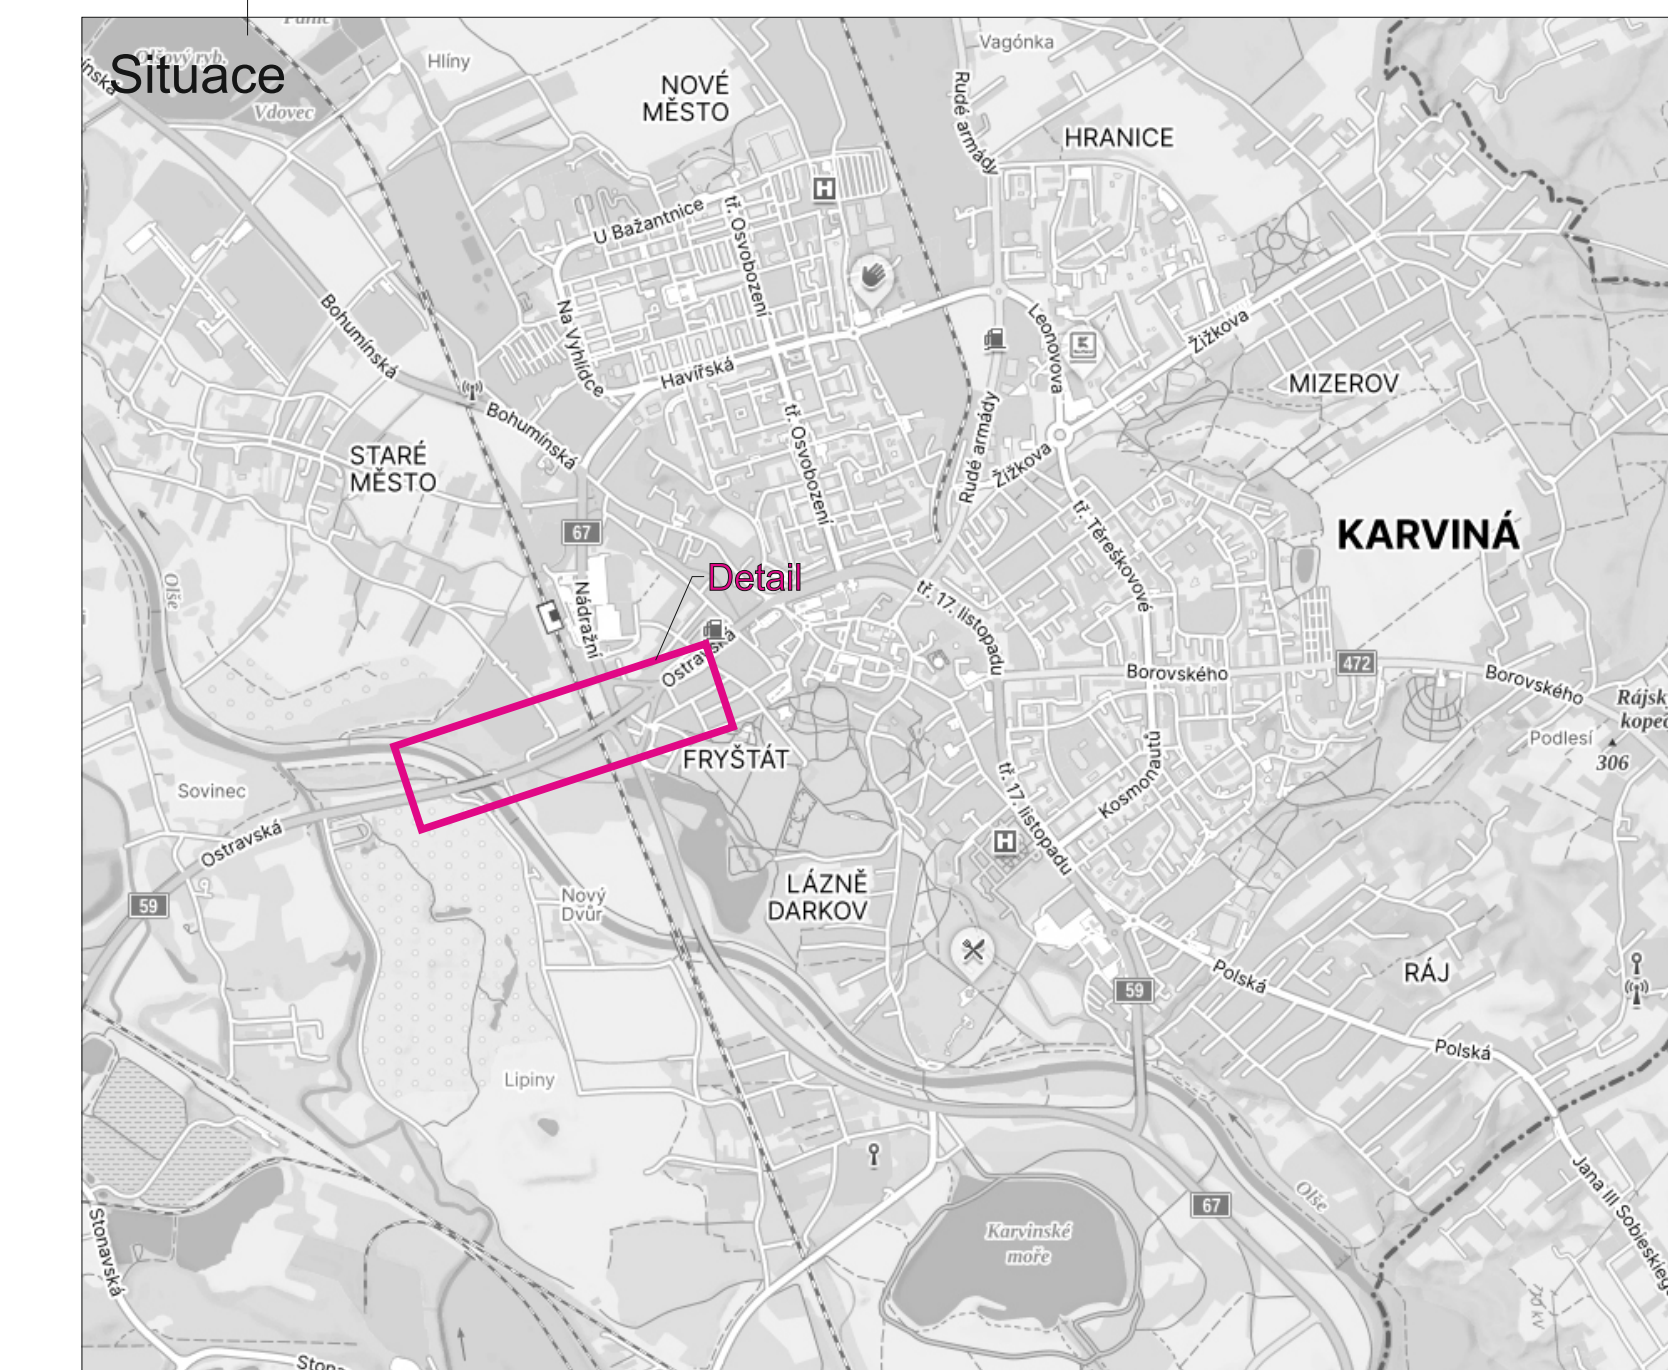


Detail

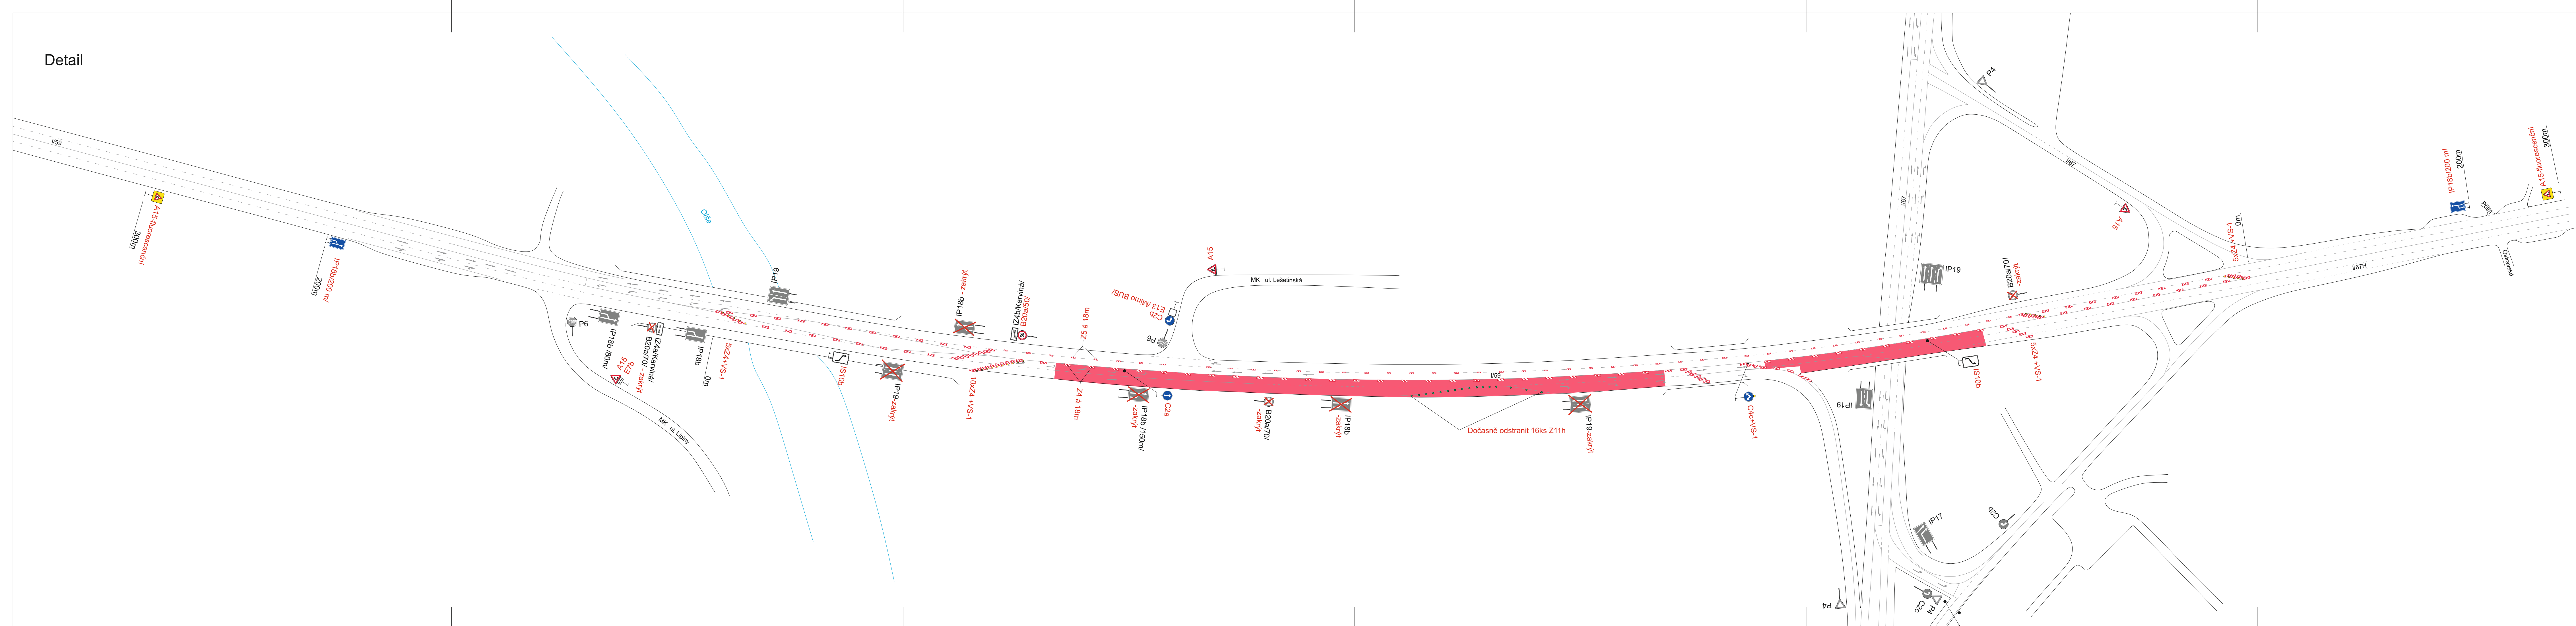

Legenda:

- B1 Trvalé dopravní značení
- B1 Přečinné dopravní značení
- Opravovaný úsek

Trvalé dopravní značení, které bude v rozporu s přečinným dopravním značením, bude dočasně zneplatněno.

Vypracoval: <b>Bc. Martin Bodlák</b>	Datum: 6.12.2023	SEKNE, spol. s r.o. Hamerská 12, 772 00 Olomouc DIČ: CZ62363701 tel./fax: 585 311 867
Název akce: <b>Velkoplošné opravy krytu silnice I. tříd a dálnic II. tříd - I/59 Karviná, mezi mosty</b>		
Název objektu: Přečinné dopravní značení	Formát: 7xA4	Č. výkresu: 1
Příloha: 1.etapa		Č. soupravy: 1