
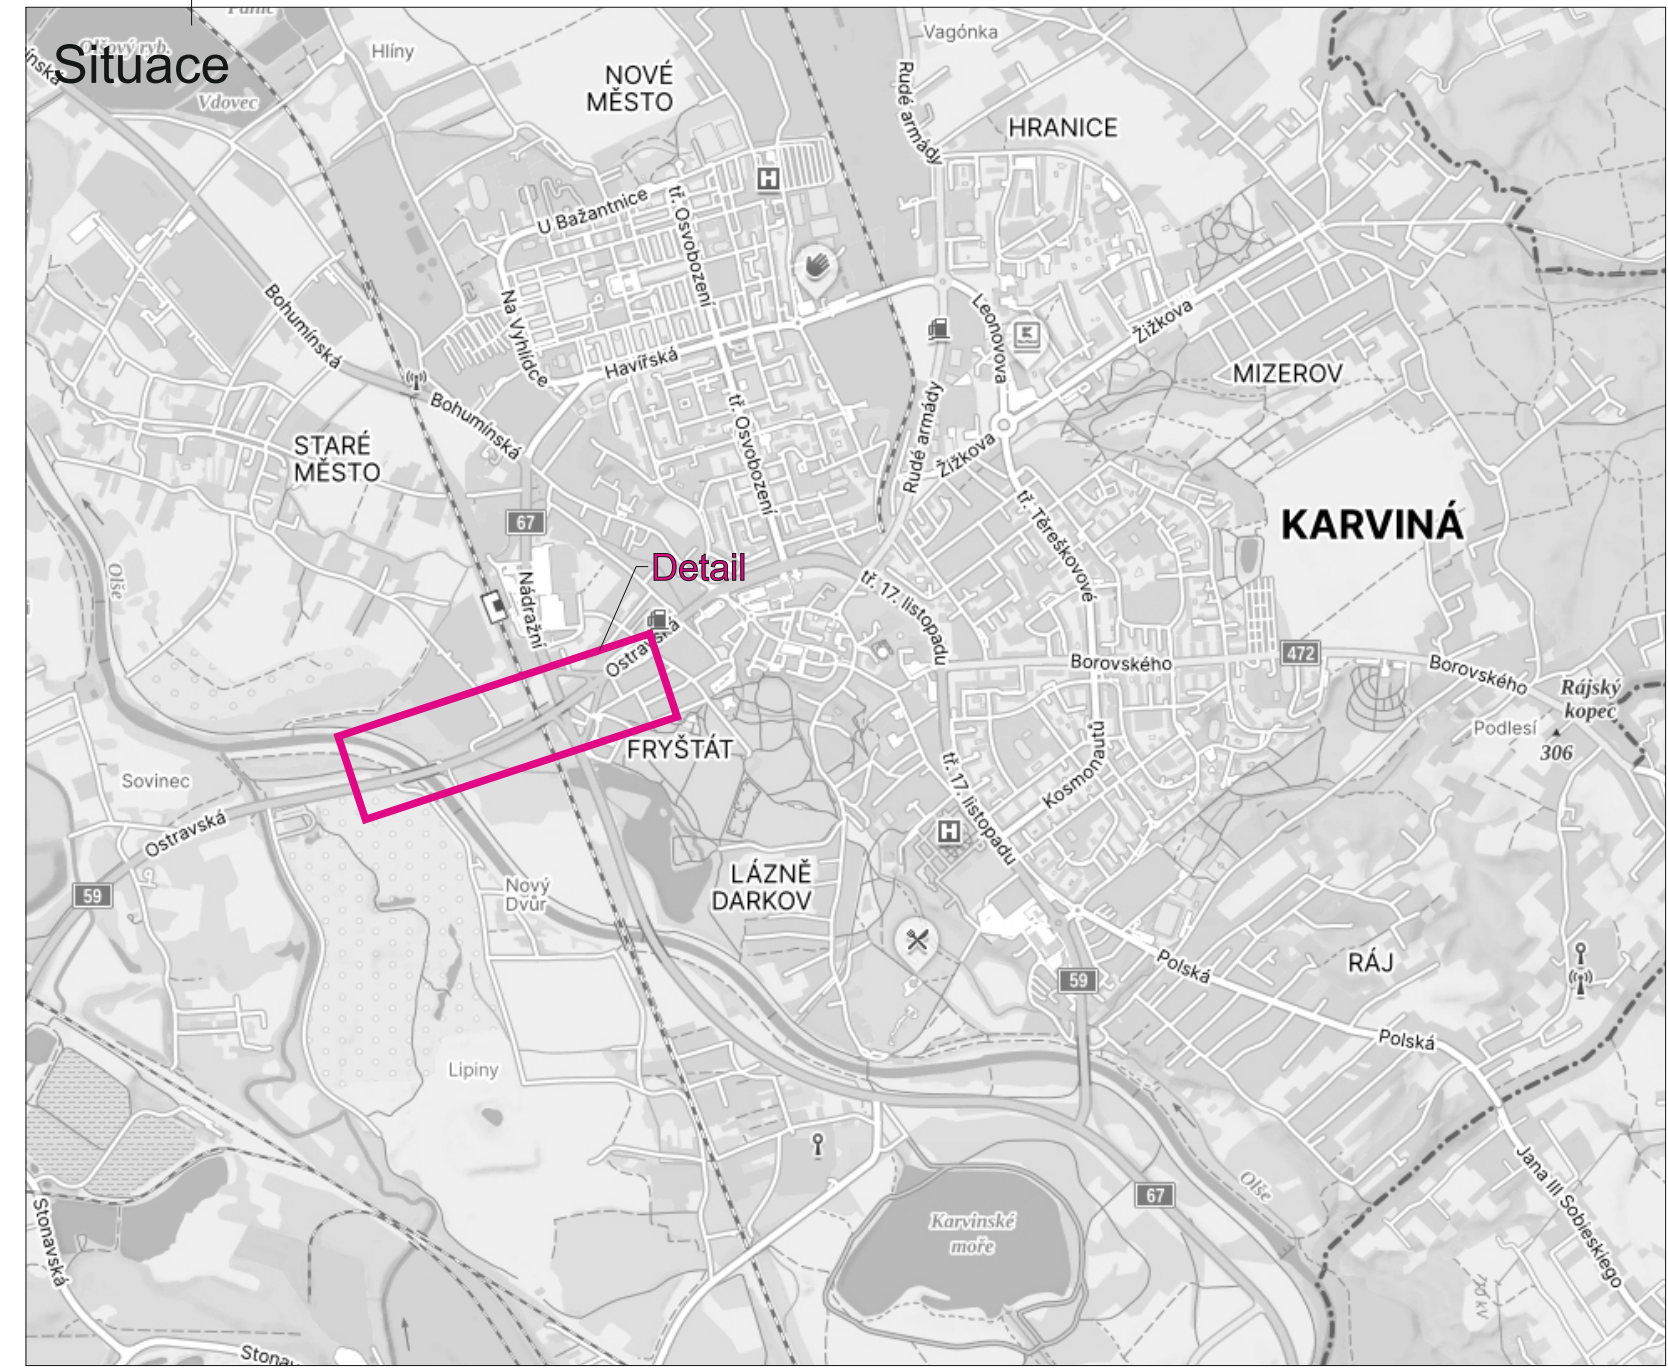


Detail

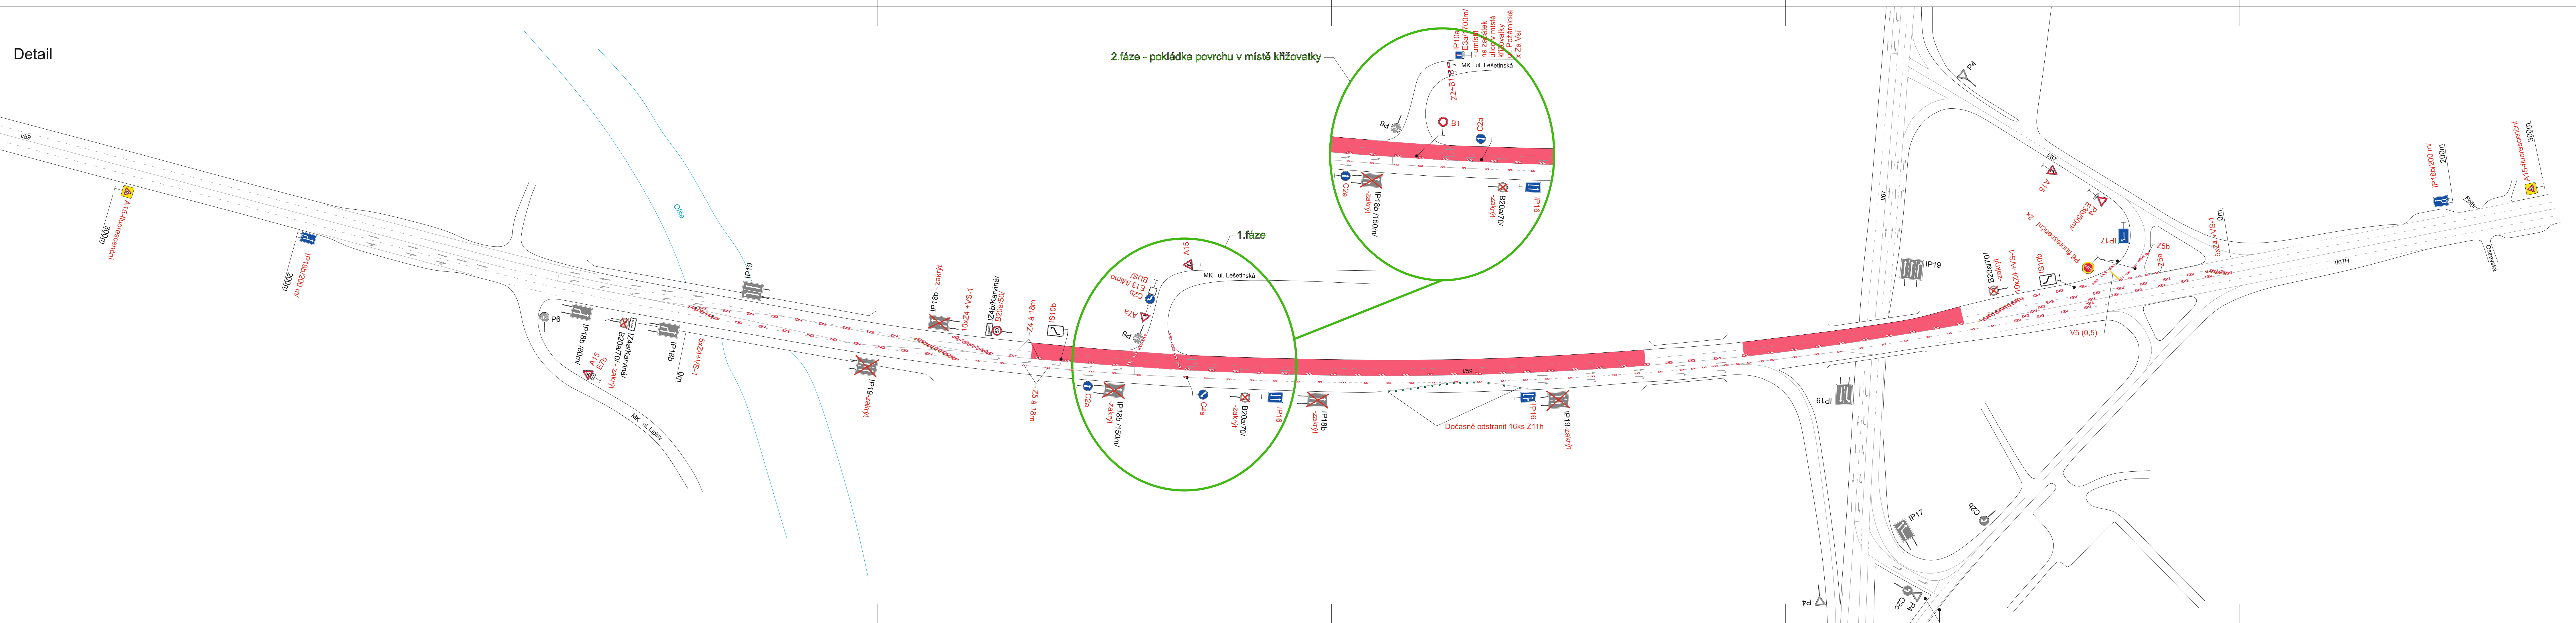

Legenda:

- B1 Trvalé dopravní značení
- B1 Přečhodné dopravní značení
- Opravovaný úsek

Trvalé dopravní značení, které bude v rozporu s přečhodným dopravním značením, bude dočasně zneplatněno.

Vypracoval: Bc. Martin Bodlák	Datum: 6.12.2023	SEKNE, spol. s r.o. Hamerská 12, 772 00 Olomouc DIČ: CZ62363701 tel./fax: 585 311 867
Název akce: Velkoplošné opravy krytu silnice I. tříd a dálnic II. tříd - - I/59 Karviná, mezi mosty		
Název objektu: Přečhodné dopravní značení	Příloha: 2.etapa	Formát: 7xA4
		Č. výkresu: 2
		Č. soupravy: 2